




01 PLANTA BAIXA - RAMPA PNE - TIPO 01  
ESCALA 1/50

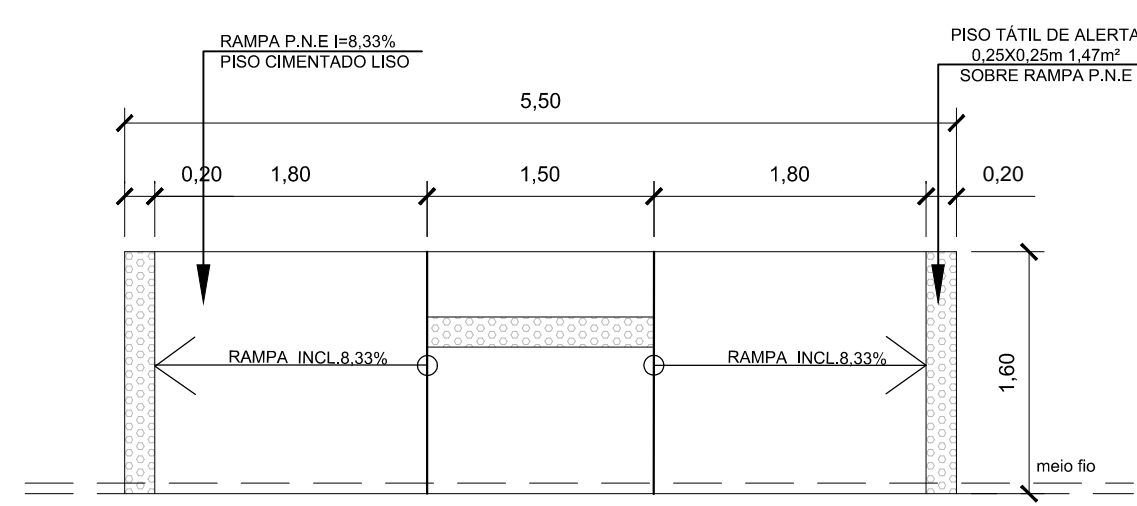


02 PLANTA BAIXA - RAMPA PNE - TIPO 02  
ESCALA 1/50

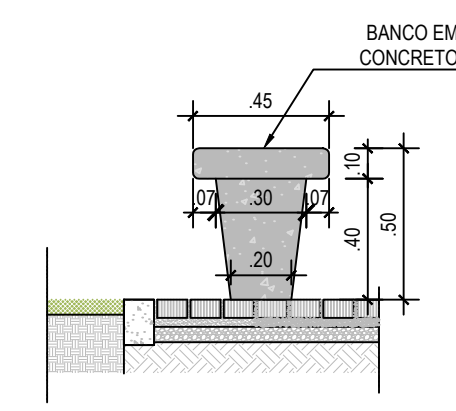


03 DETALHE - CORTE (BANCO)  
ESCALA 1/25

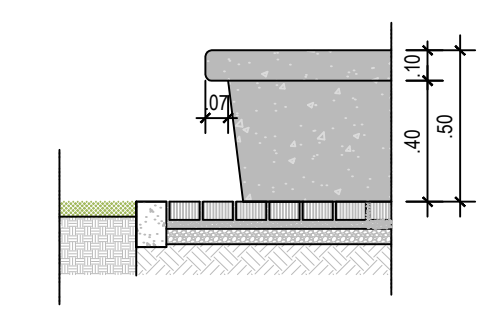


04 DETALHE - VISTA (BANCO)  
ESCALA 1/25

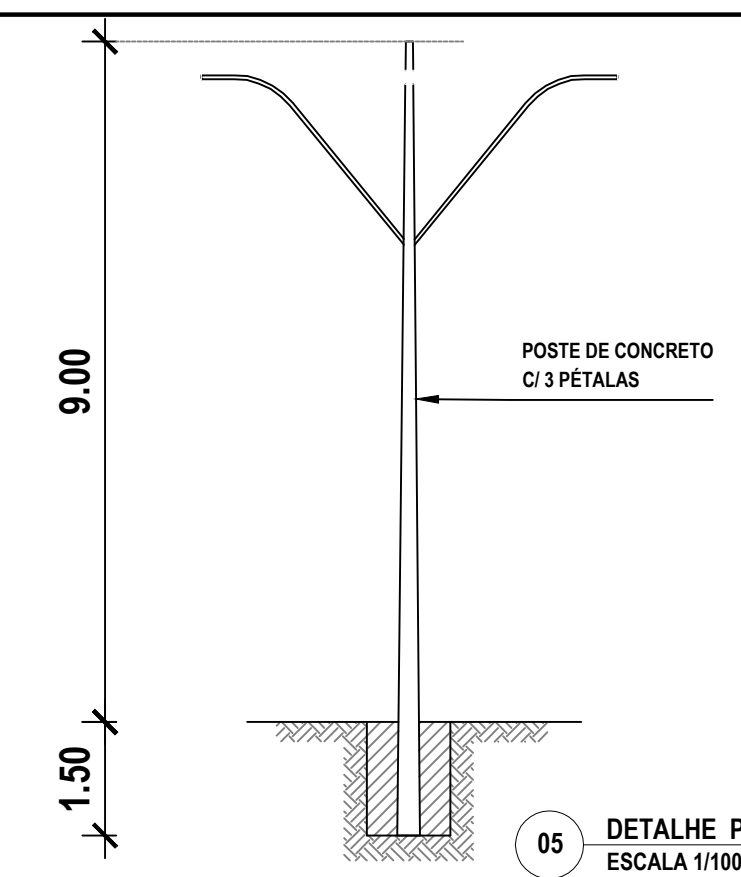


05 DETALHE POSTE VISTA  
ESCALA 1/100

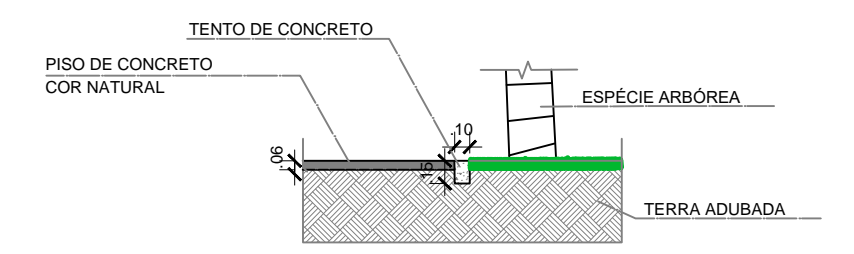


06 DETALHE PISO  
ESCALA 1/50

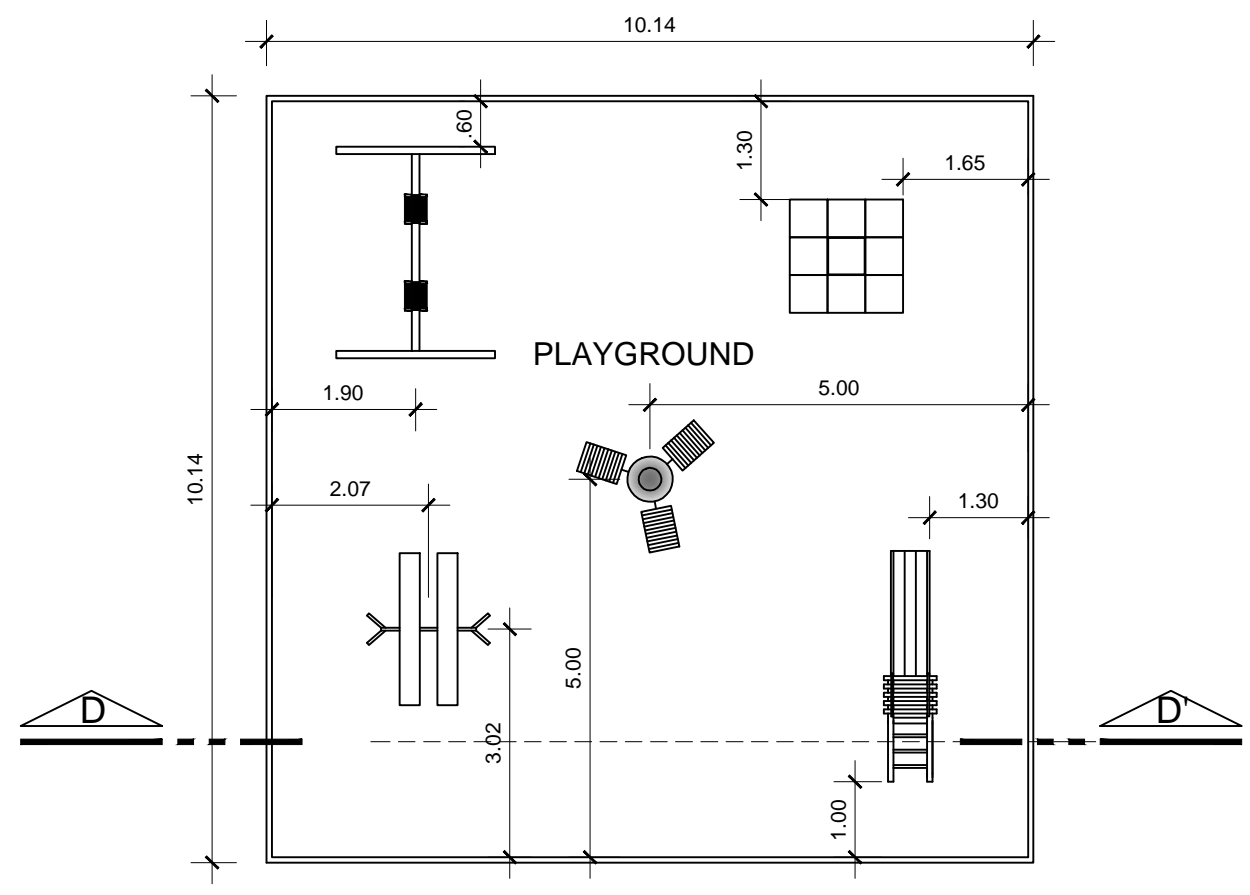


PLANTA BAIXA - PLAYGROUND  
ESCALA 1/100

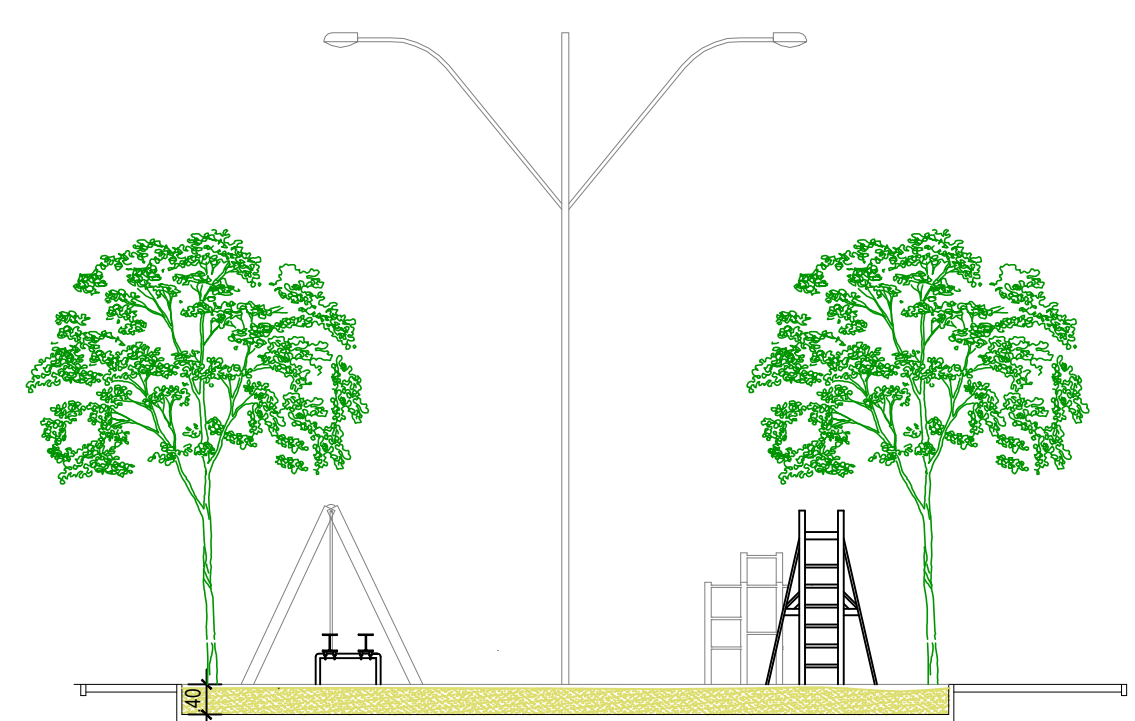


CORTE D D' - PLAYGROUND  
ESCALA 1/100

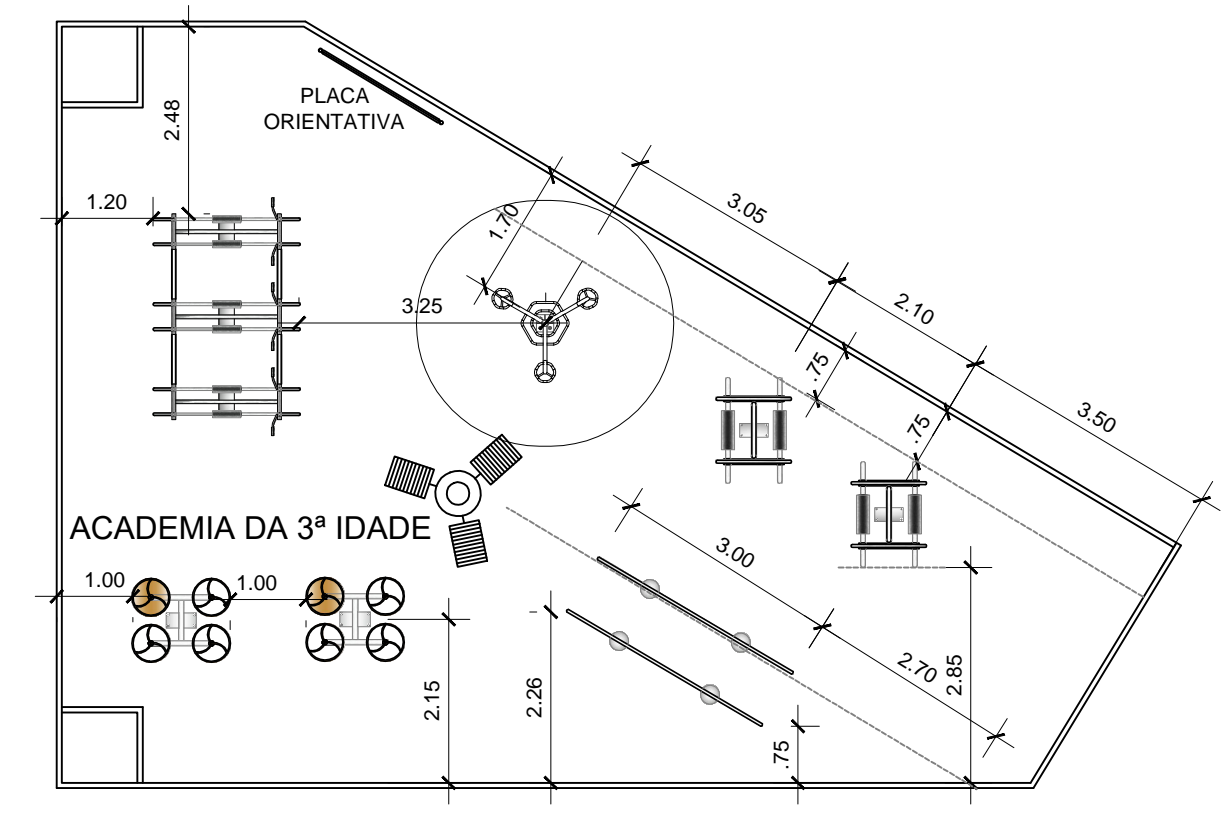


PLANTA BAIXA - ACADEMIA 3ª IDADE  
ESCALA 1/100

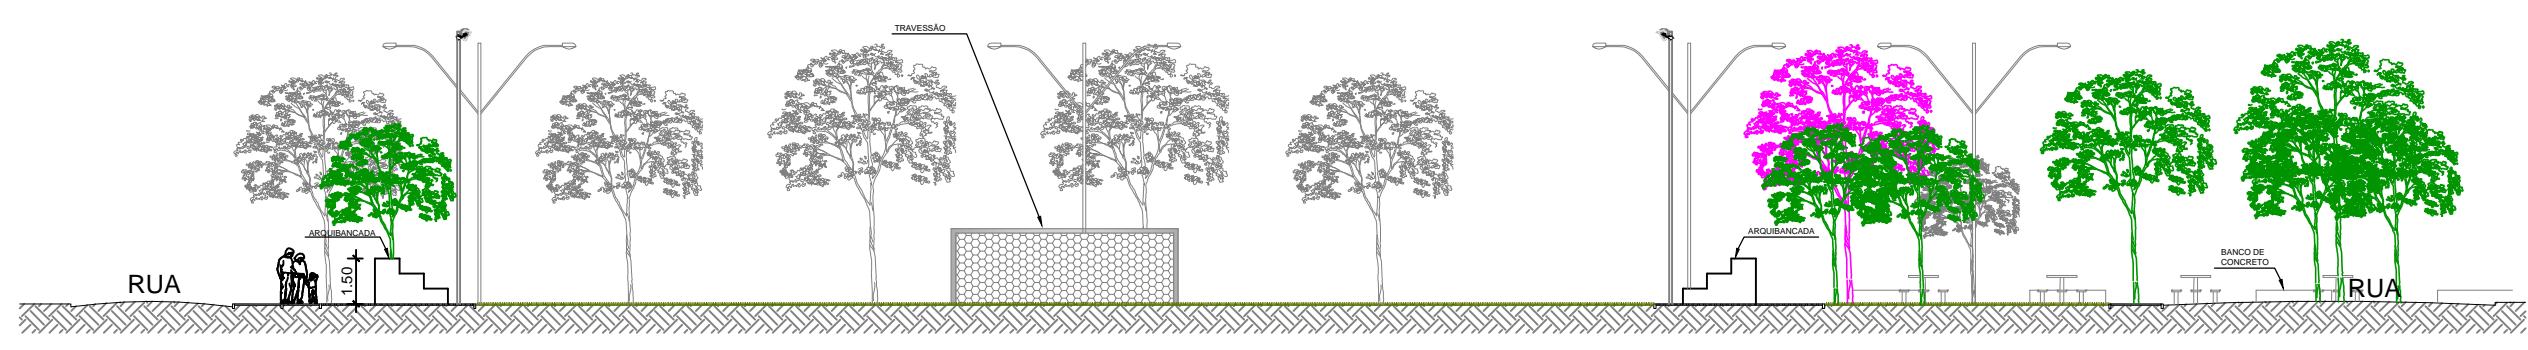

CORTE A A' -  
ESCALA 1/250

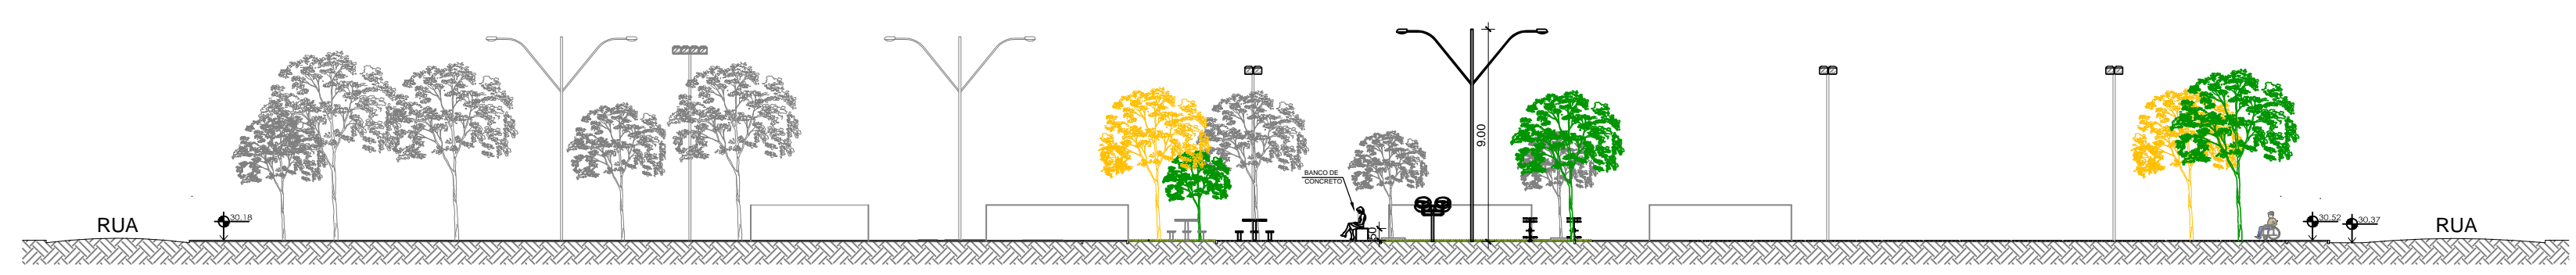

CORTE B B' -  
ESCALA 1/250

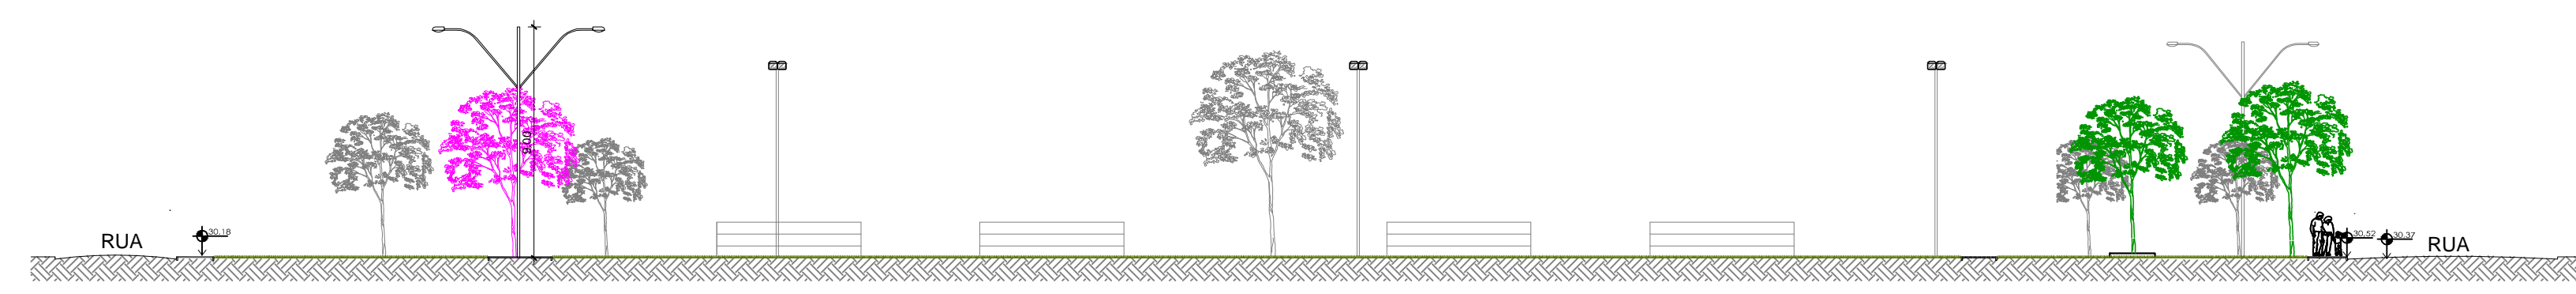

CORTE C C' -  
ESCALA 1/250

Núcleo de Projetos

Projeto:	REFORMA DA CAMPO DO ESPERANÇA - (EXISTENTE)	ÁREA : 6.896,20m <sup>2</sup>	DATA:	FEVEREIRO/2021
Endereço:	AVENIDA FLÁVIO VASCONCELOS ESQUINA C/ RUA PEDRO RIBEIRO DA SILVA - BAIRRO ESPERANÇA	DISTRITO:	1º	PRANCHA:
Assunto:	CORTES E DETALHES	ESCALA:	INDICADA	<b>6.0</b>
Órgão Solicitante:	SECRETARIA MUNICIPAL ESPORTE E LAZER	Desenhista:		
Secretário Municipal de Obras	Alexandro Ferreira Rodrigues	Assinatura:		
Matrícula:	44721	Assinatura:		
Gerente de Núcleo	Almeida Sakartha Antunes Falcão	Assinatura:		
Engenheiro Civil Matrícula:	2020 - CREARJU 2002/10/043	Assinatura:		
Autora do Projeto:	Vanessa Rodrigues Coutinho	Assinatura:		
Arquiteta e Urbanista - CAU A. 36212-3				

CORTES E DETALHES