

NOTAS

- DIMENSÕES EM METROS;
- COTAS DE NÍVEL EM METROS;
- VERIFICAR POSIÇÃO EXATOS DOS PILARES NO PROJETO ESTRUTURAL;
- VERIFICAR POSIÇÃO EXATOS DOS PISOS EM PROJETO ESTRUTURAL;
- EM CASO DE CONFLITO DE INFORMAÇÕES ENTRE O PROJETO GEOMÉTRICO E O CADERNO DE ESPECIFICAÇÕES, PREVALERÁ A INFORMAÇÃO CONTIDA NOS DESENHOS;
- EM CASO DE CONFLITO DE INFORMAÇÕES ENTRE AS DIMENSÕES DESENHADAS E AS DIMENSÕES INDICADAS NAS COTAS E NÍVEIS, PREVALERÁ A INFORMAÇÃO CONTIDA NAS INDICAÇÕES DE COTAS E NÍVEIS;
- ALTERAÇÕES NESSE PROJETO SOMENTE COM AUTORIZAÇÃO EXPRESSA DO FNDE

REFERÊNCIAS:

- MEMORIAL DESCRITIVO DO PROJETO;
- ESPECIFICAÇÕES TÉCNICAS DO PROJETO DE ARQUITETURA;
- PLANILHA DE QUANTITATIVOS;
- CADERNO DE ENCARGOS




LEGENDA:

	INDICAÇÃO NÍVEL PLANTA E CORTE		INDICAÇÃO DE VISTAS
	INDICAÇÃO NÍVEL PLANTA E CORTE		ESPECIFICAÇÕES DE MATERIAS
	INDICAÇÃO DE FACIADAS		INDICAÇÃO DE SAÍDAS
	INDICAÇÃO DE PORTAS E JANELAS		INDICAÇÃO DE ELEMENTOS LOCALIZADOS

5 VISTA 02 - VESTIÁRIOS
ESCALA 1:25




6 VISTA 03 - VESTIÁRIOS
ESCALA 1:25

7 VISTA 04 - VESTIÁRIOS
ESCALA 1:25

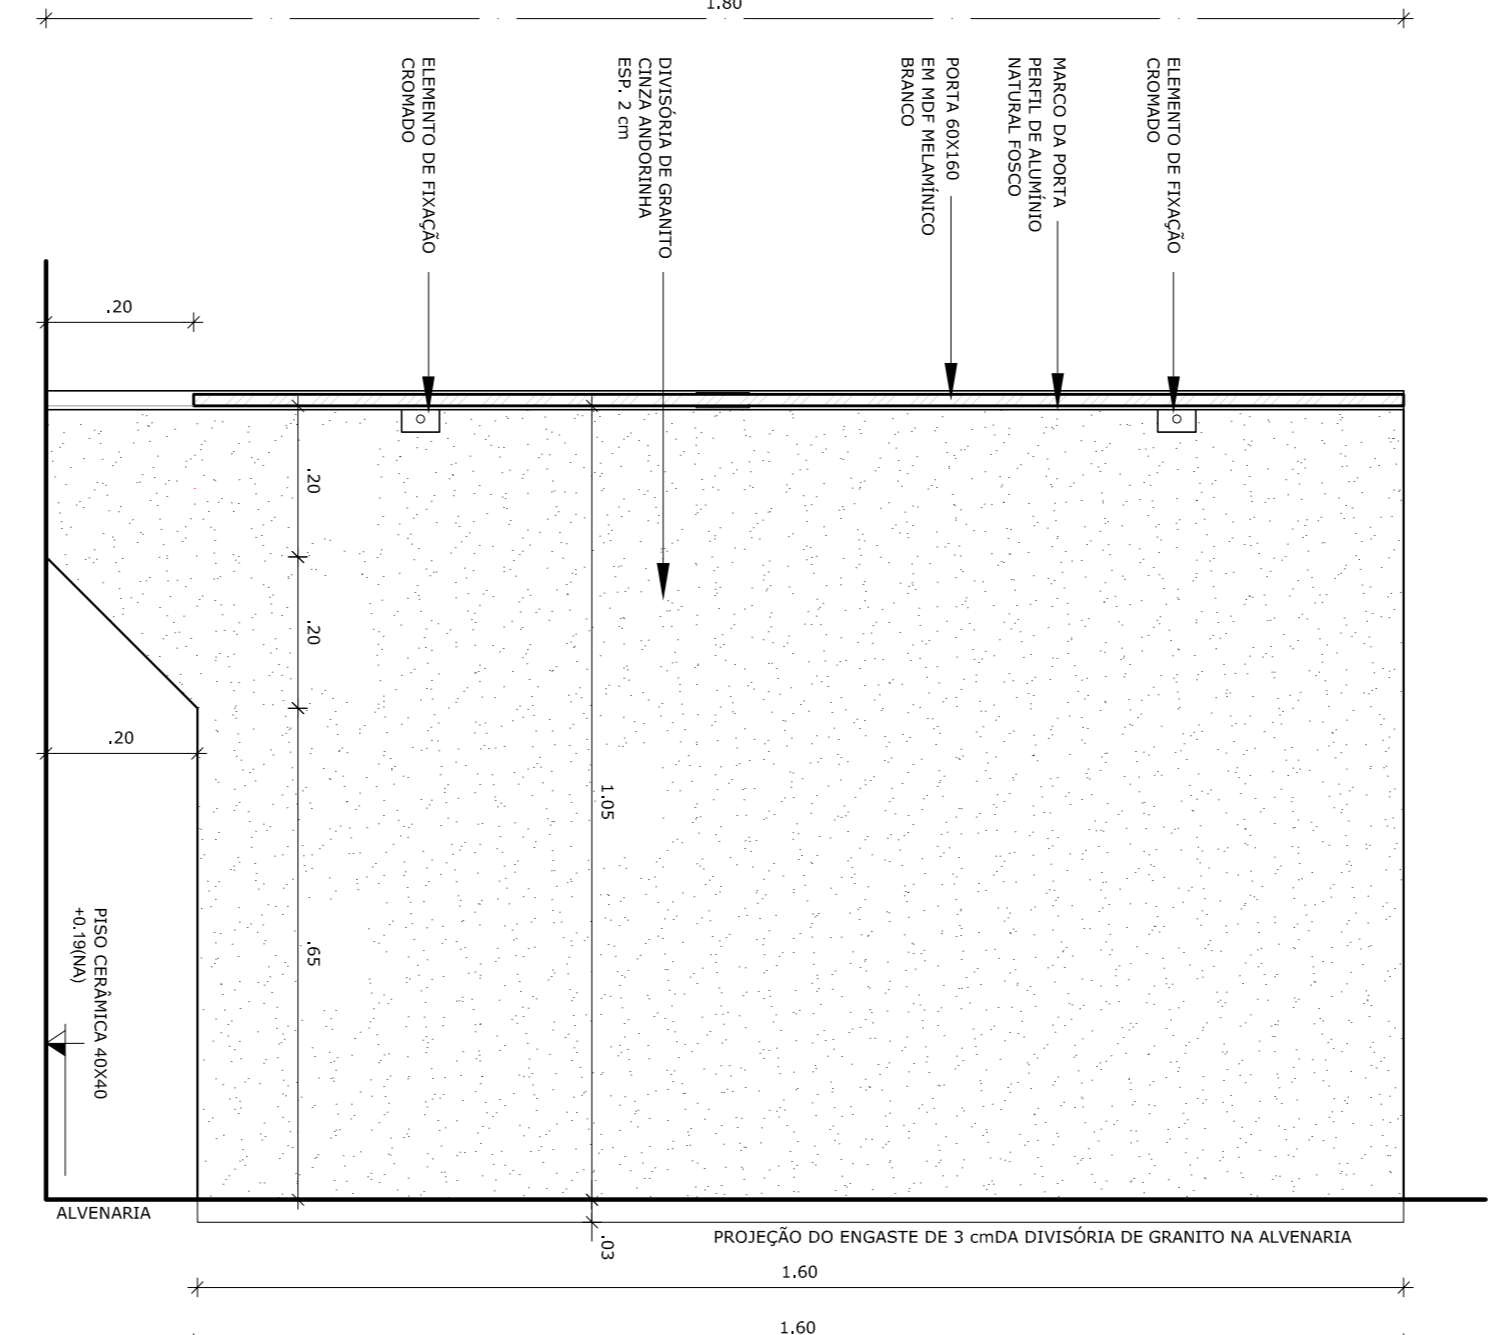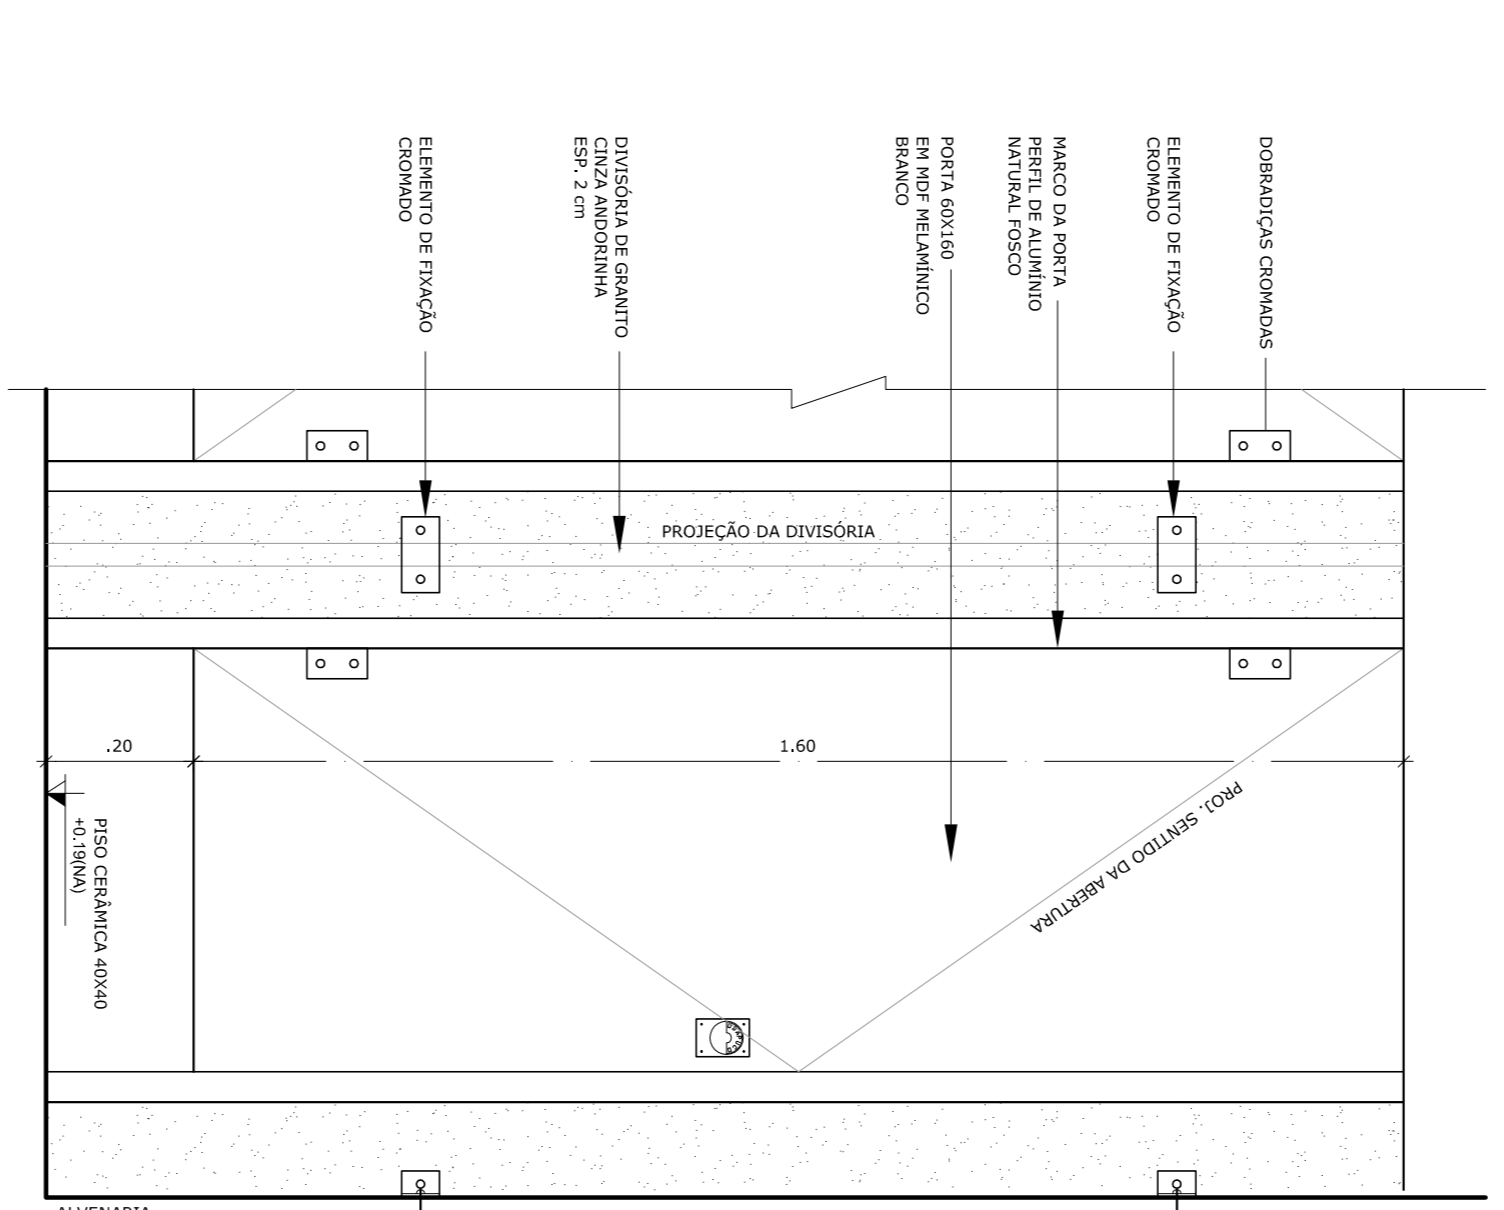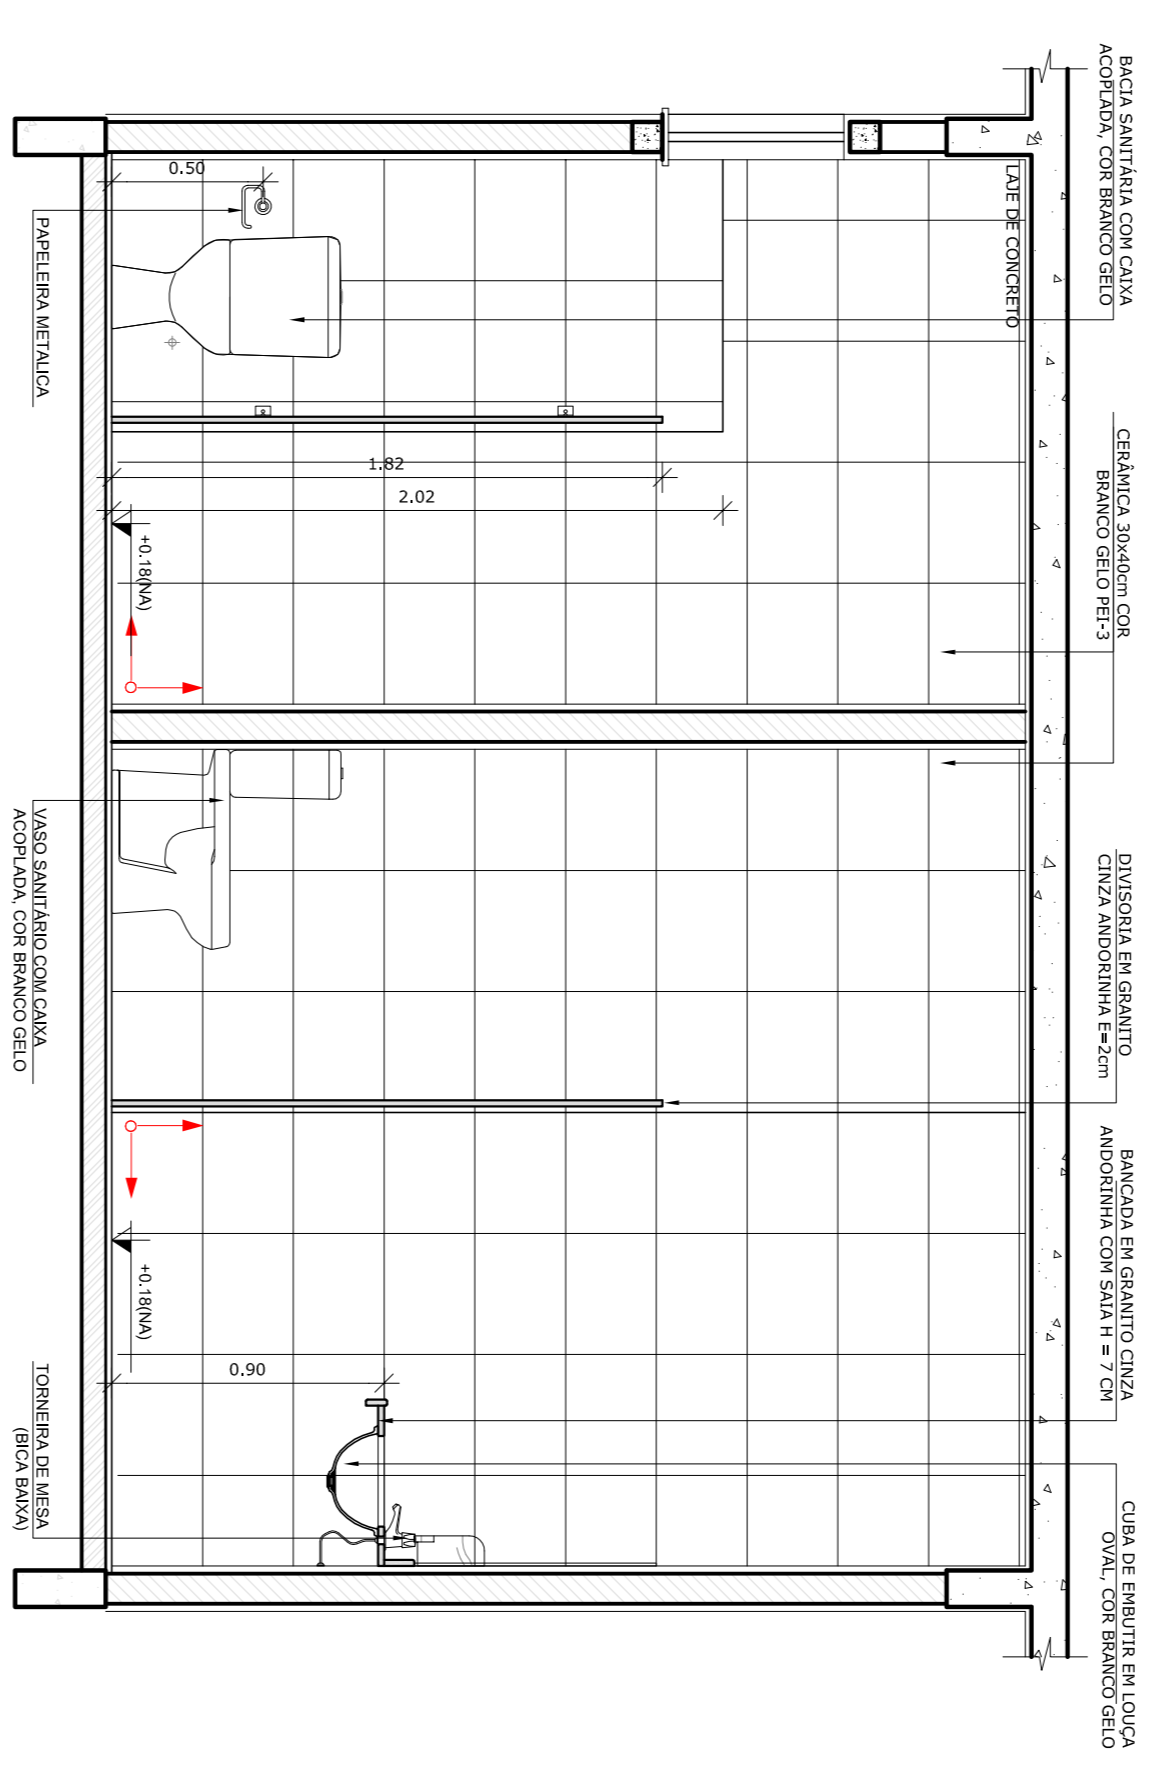


3 VISTA 01 - VESTIÁRIOS
ESCALA 1:25

4 DETALHE DIVISÓRIAS - VESTIÁRIOS
ESCALA 1:10

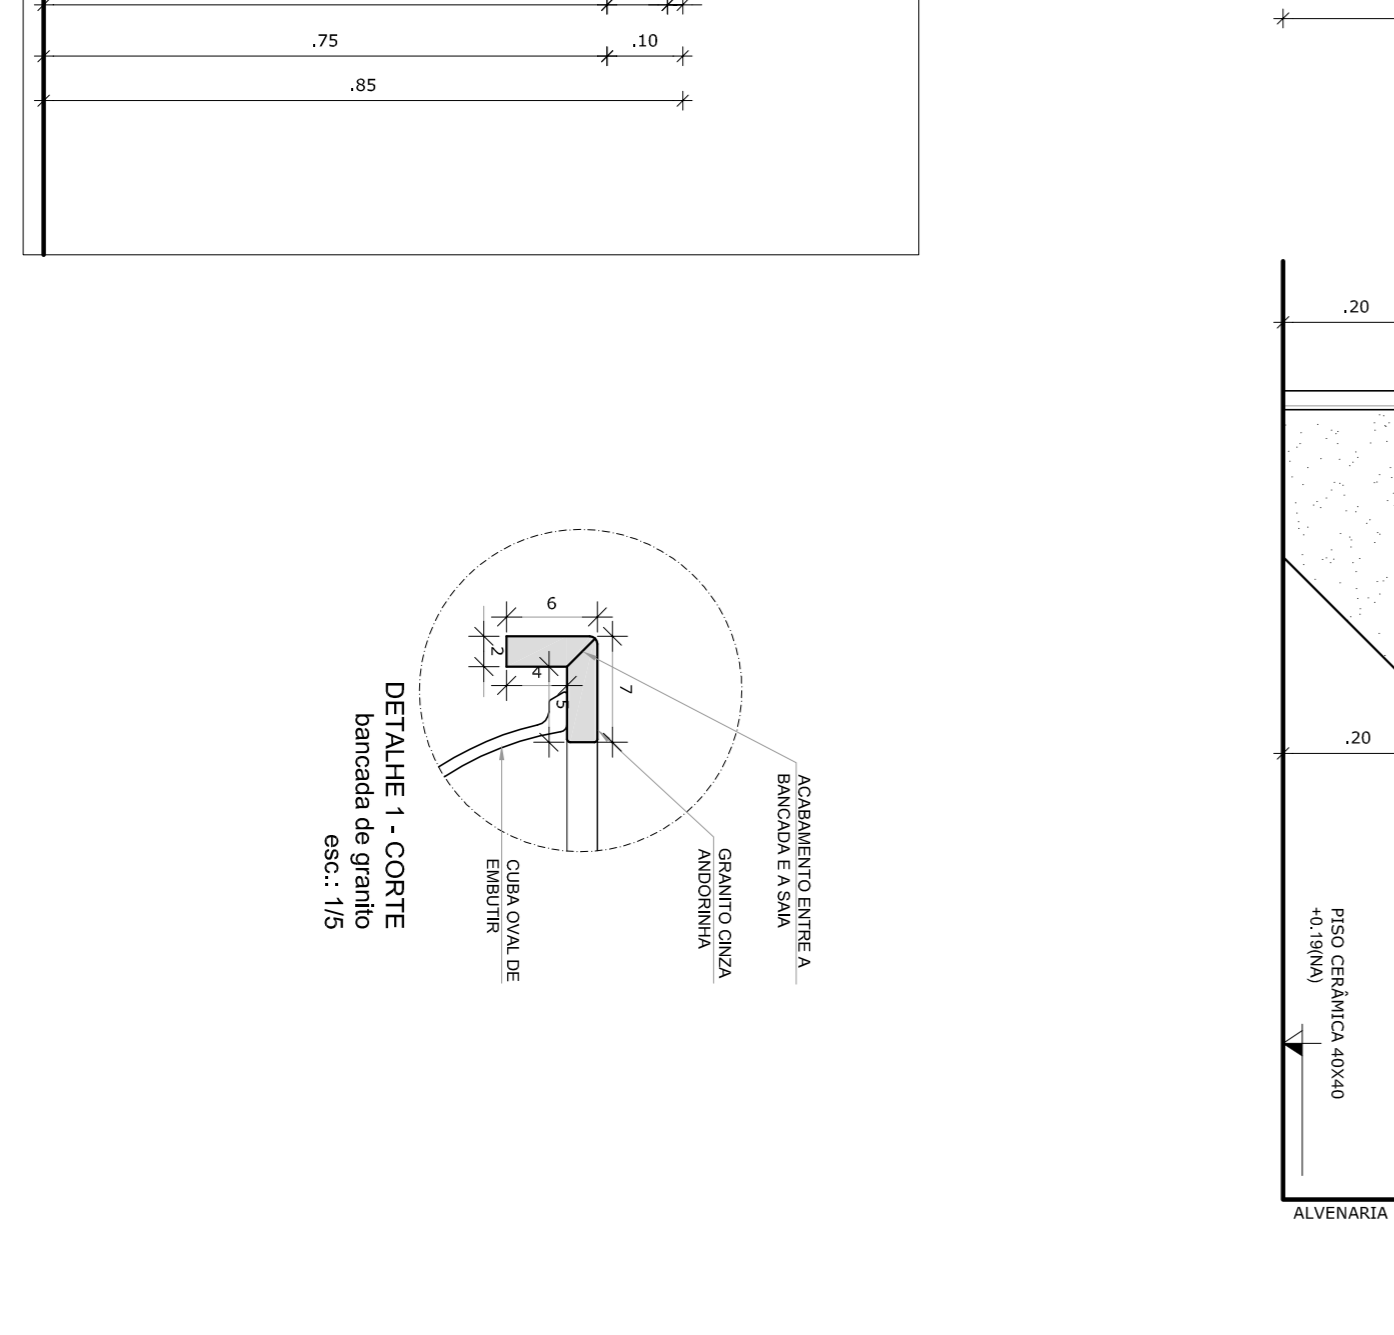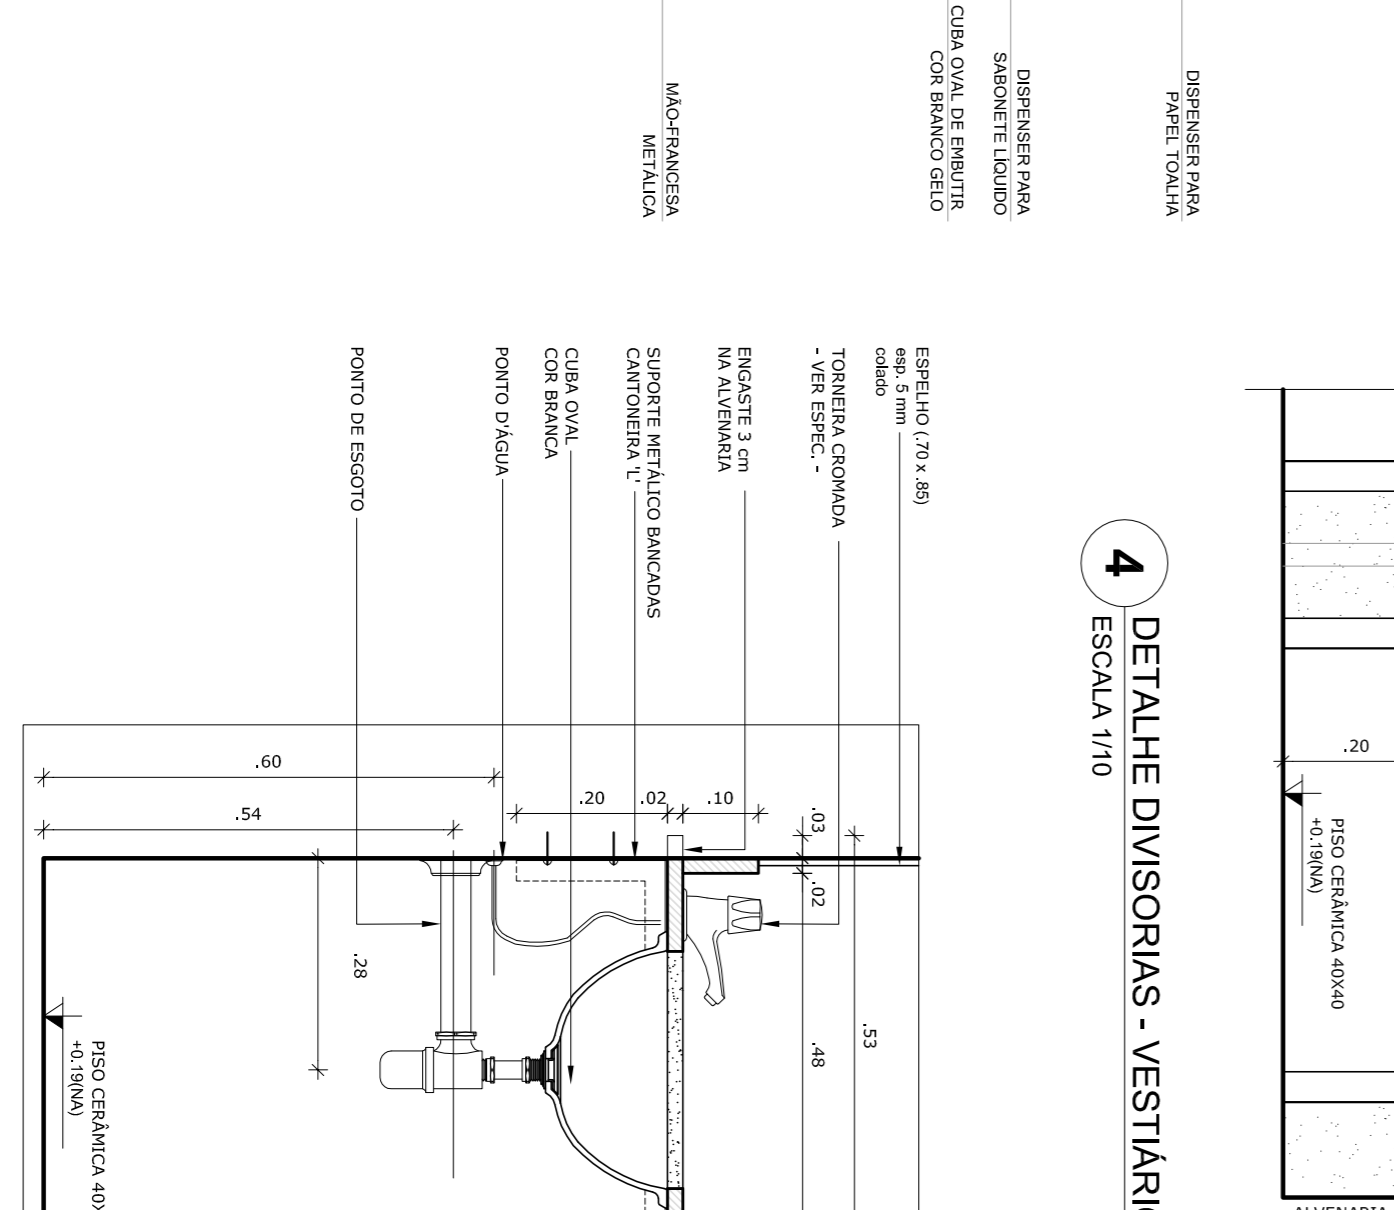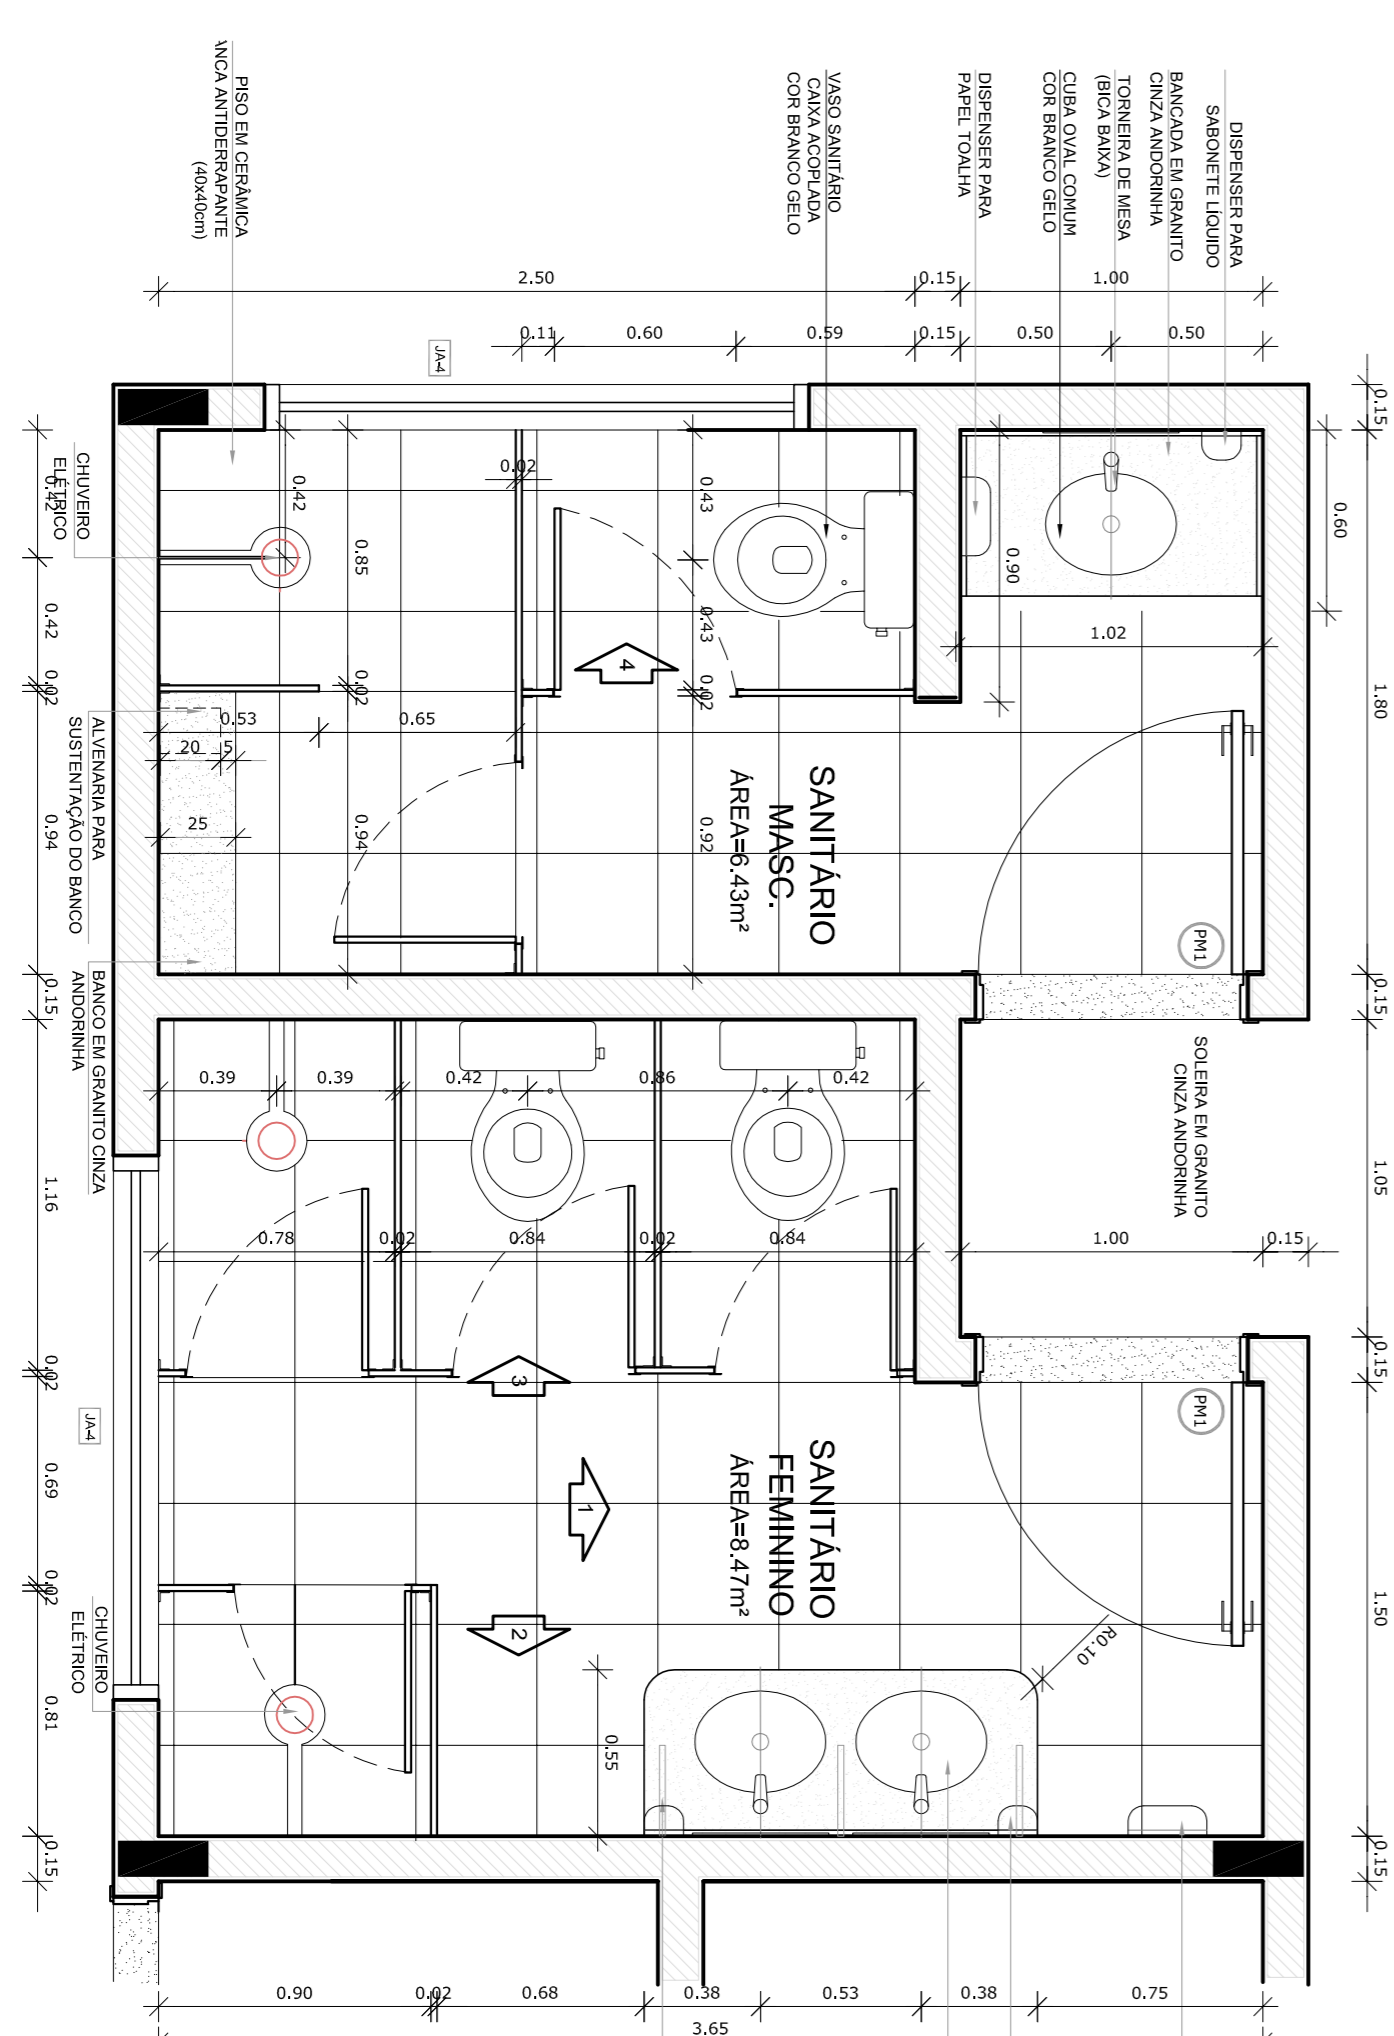


1 PLANTA BAIXA
ESCALA 1:25

2 DETALHE BANCADA LAVATÓRIO
ESCALA 1:10

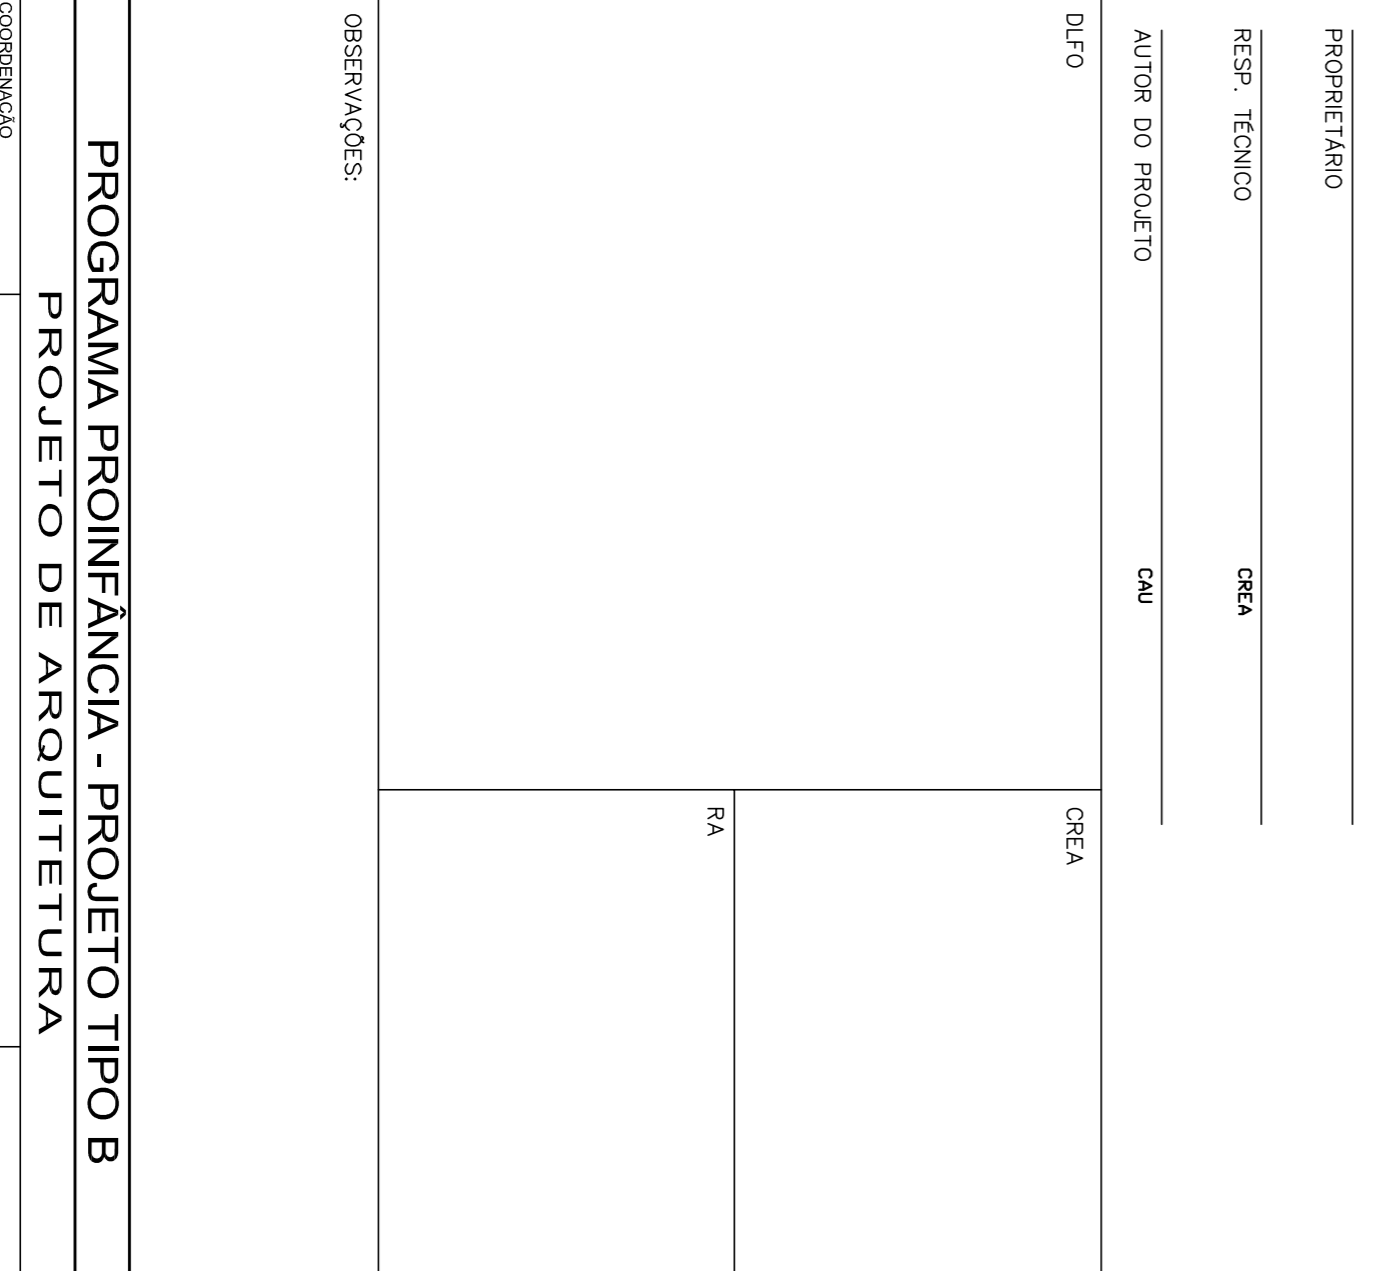

1 PLANTA BAIXA
ESCALA 1:25

2 DETALHE BANCADA LAVATÓRIO
ESCALA 1:10

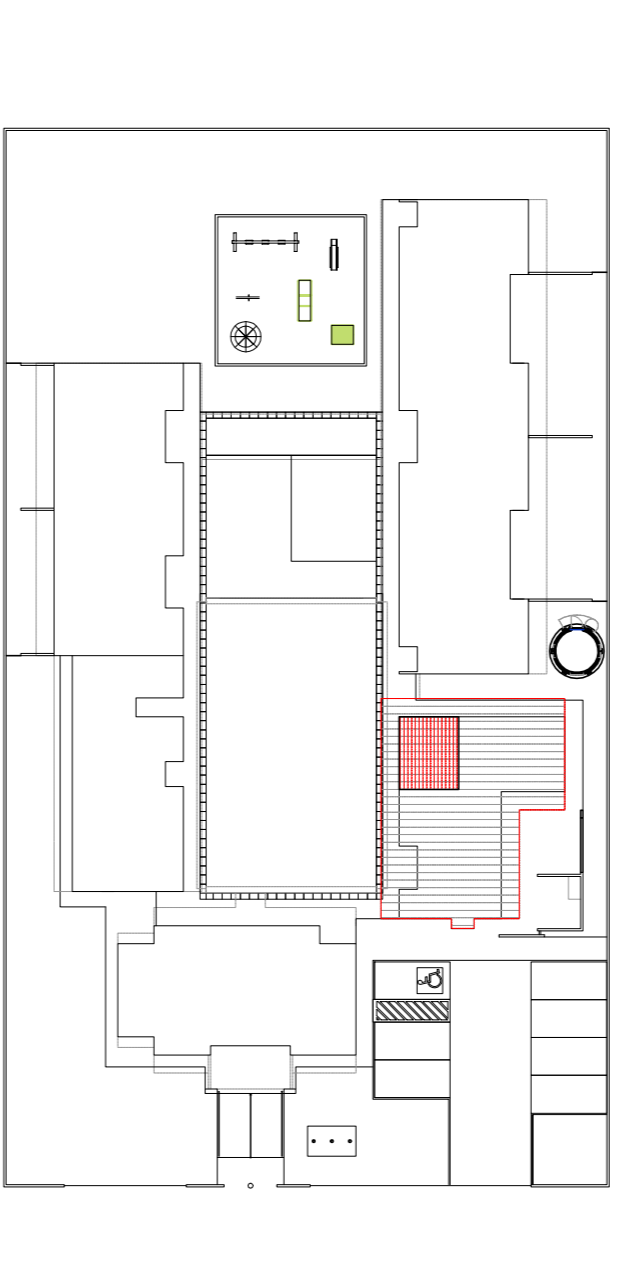

CROQUI DE REFERÊNCIA
ESCALA 1:500

FADE Fundação Nacional de Educação
Ministério da Educação
PAÍS RICO E PAÍS SEM POBREZA

PROJETO PADRÃO - FNDE

PROPRIETÁRIO:	FADE
ENERGECOR:	FADE
MUNICÍPIO - UF:	RA
PROPRIETÁRIO:	FADE
RESP. TÉCNICO:	CREA
AUTOR DO PROJETO:	CAU
DIFUSOR:	CREA
PROGRAMA PROINFÂNCIA - PROJETO TIPO B	
PROJETO DE ARQUITETURA	
AMPLIAÇÃO BLOCO DE SERVIÇOS	
AMPLIAÇÃO VESTIÁRIOS	
ARQ	
PROJETO	
REVISÃO	
INDICAÇÃO	
DATA EMISSÃO	
NOVEMBRO 2012	
PROJETA	
25/36	