




1 PLANTA BAIXA - SANITÁRIOS CRECHE II
ESCALA 1/25

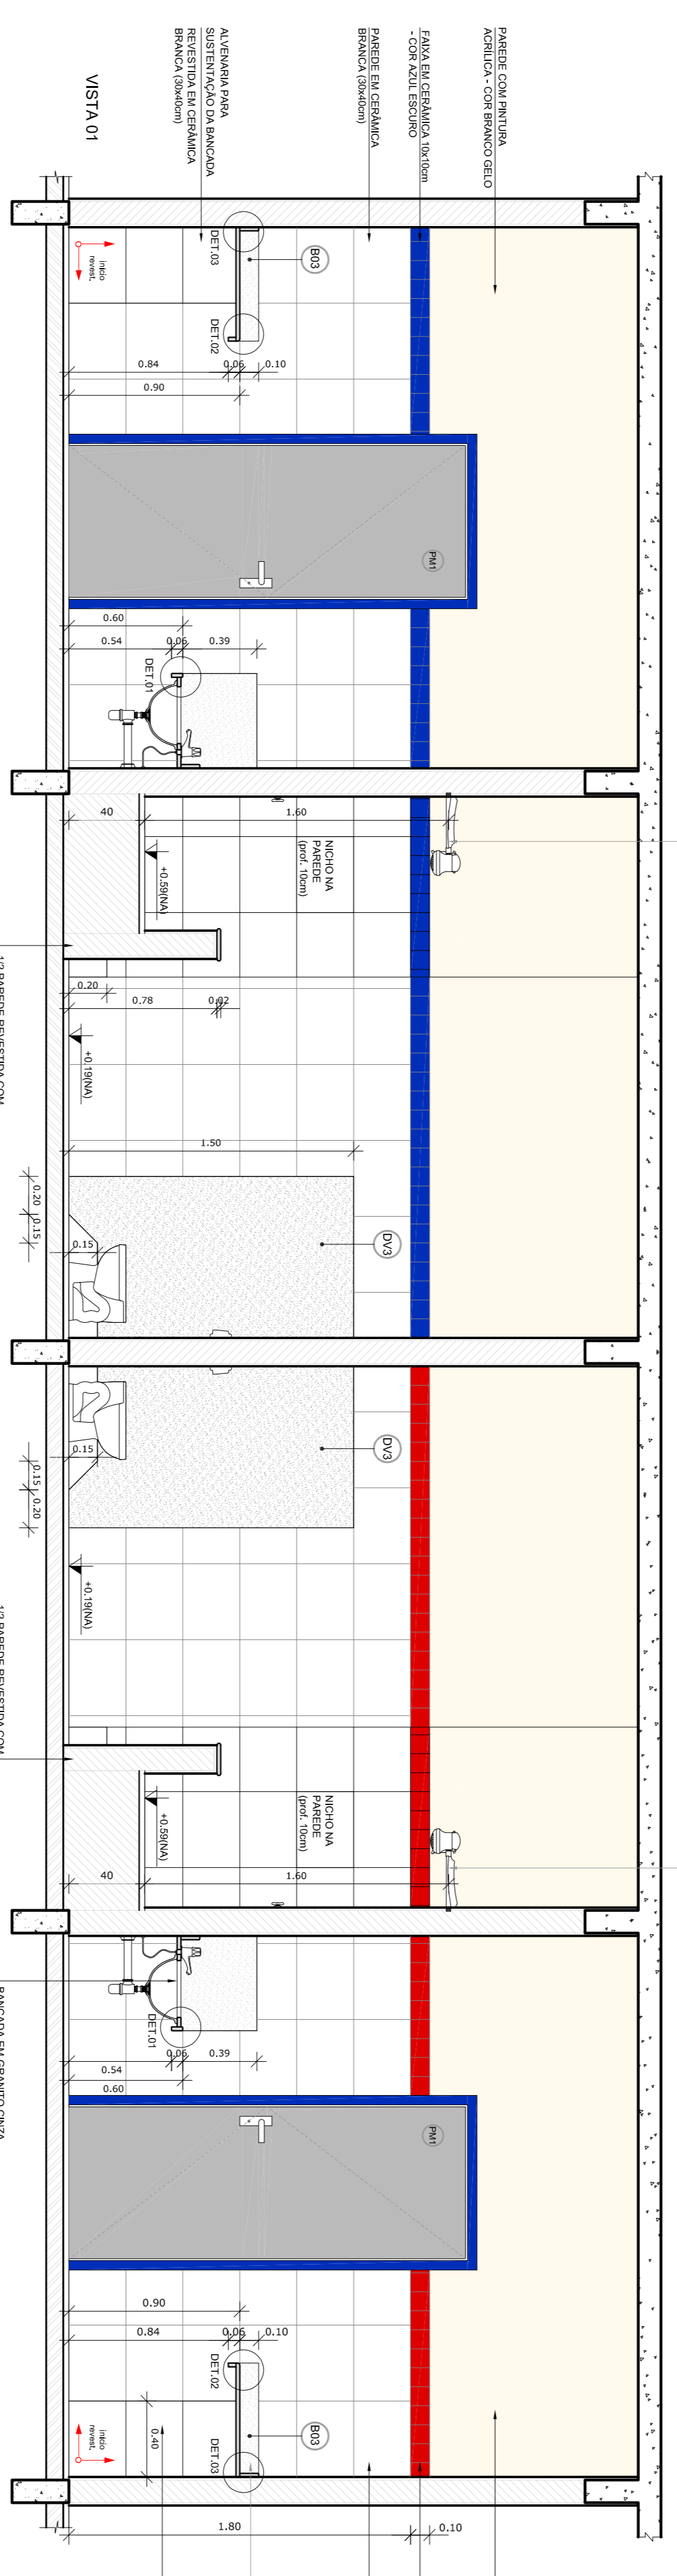


2 VISTA 01 - SANITÁRIOS CRECHE II
ESCALA 1/25

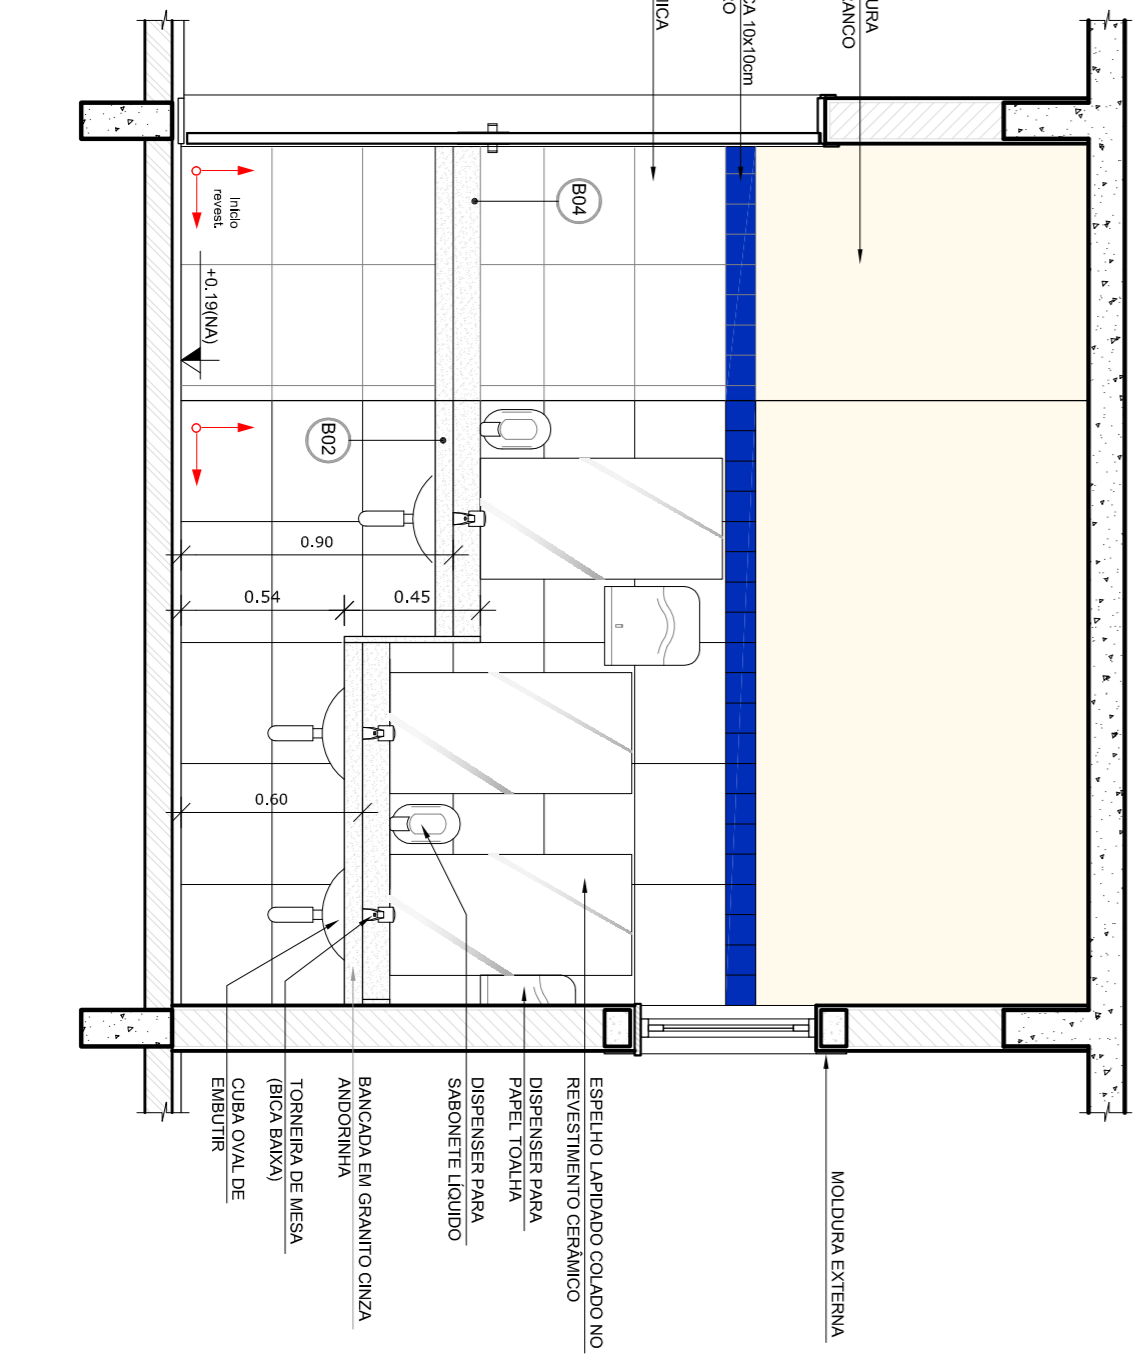

3 VISTA 02 - SANITÁRIOS CRECHE II
ESCALA 1/25

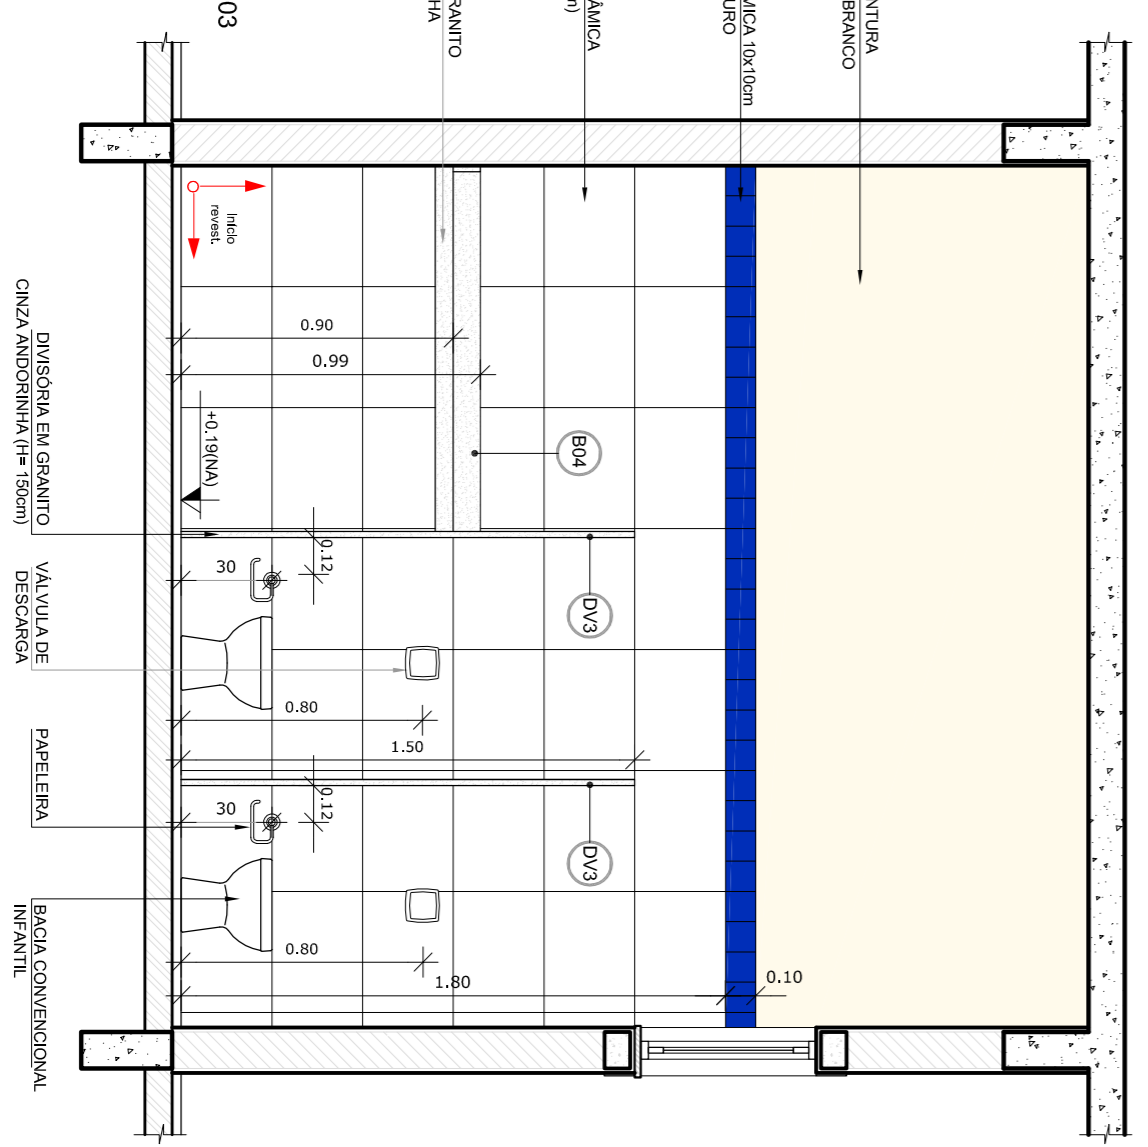

4 VISTA 03 - SANITÁRIOS CRECHE II
ESCALA 1/25

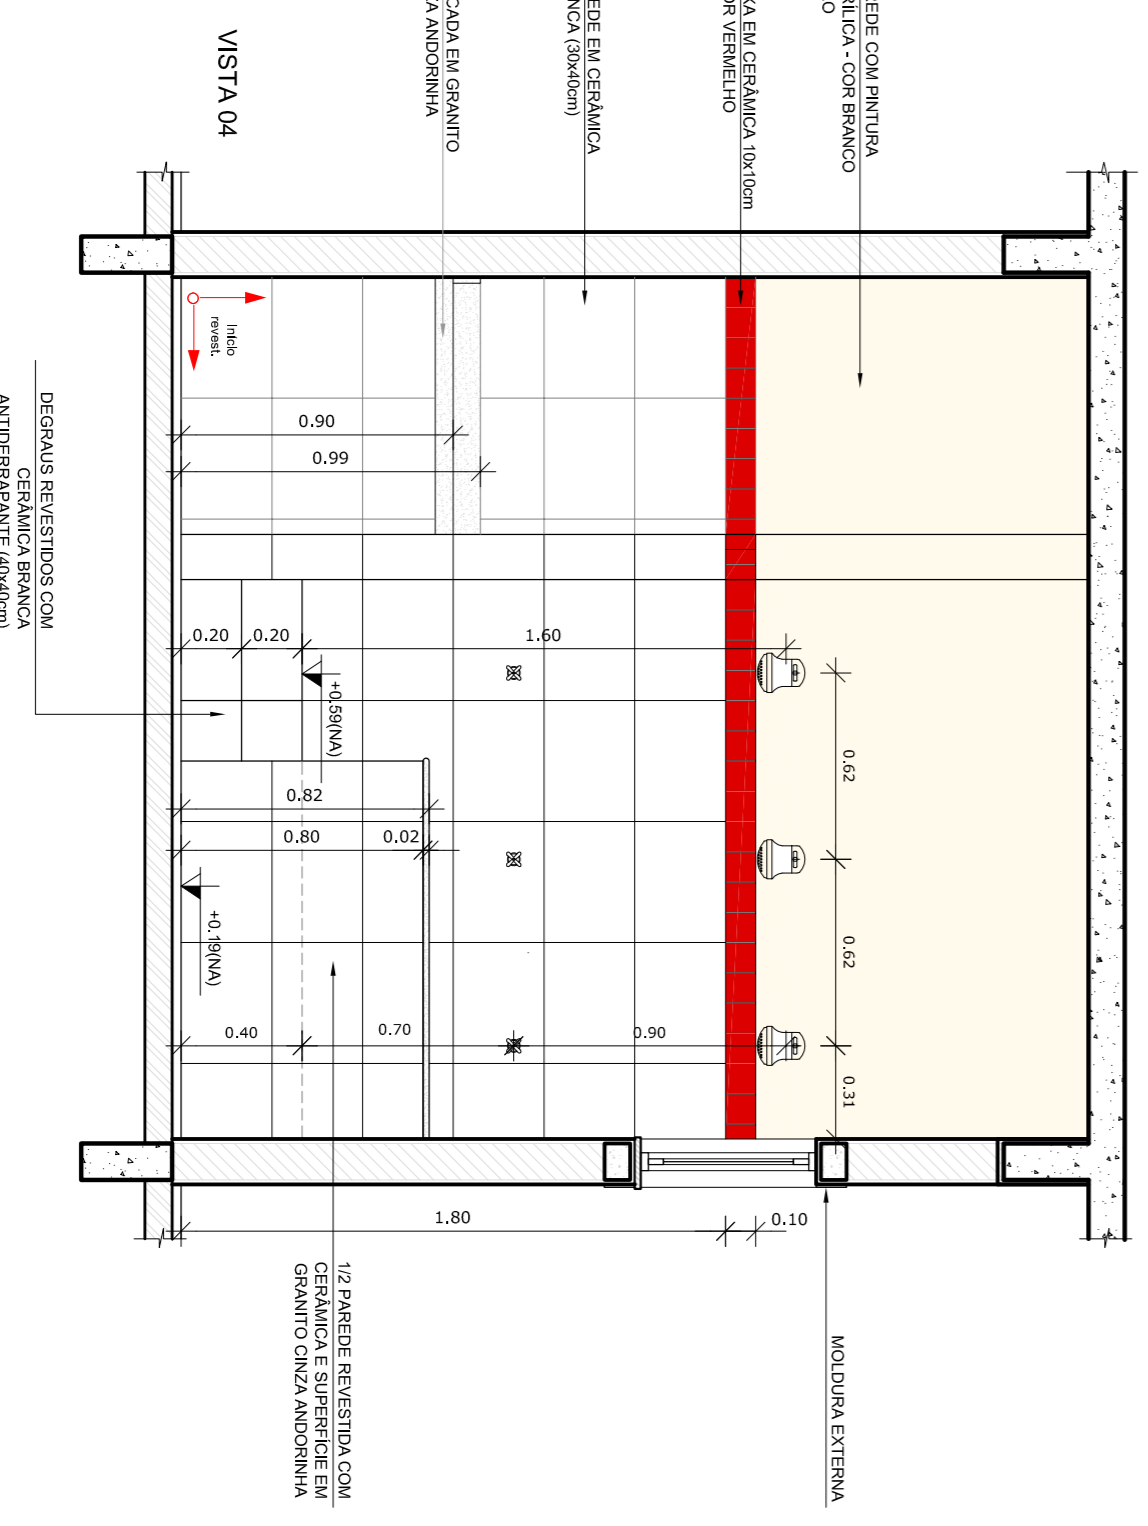


5 VISTA 04 - SANITÁRIOS CRECHE II
ESCALA 1/25

- NOTAS**
- DIMENSÕES EM METROS;
 - COTAS DE NÍVEL EM METROS;
 - VERIFICAR POSIÇÃO EXATA DOS PILARES NO PROJETO ESTRUTURAL;
 - VERIFICAR POSIÇÃO EXATA DOS BARRIOS DE REFORÇO DE DETALHAMENTO;
 - EM CASO DE CONFLITO DE INFORMAÇÕES ENTRE O PROJETO GEOMÉTRICO E O CADERNO DE ESPECIFICAÇÕES, PREVALERÁ A INFORMAÇÃO CONTIDA NOS DESENHOS;
 - EM CASO DE CONFLITO DE INFORMAÇÕES ENTRE AS DIMENSÕES DESENHADAS E AS DIMENSÕES INDICADAS NAS COTAS E NÍVEIS, PREVALERÁ A INFORMAÇÃO CONTIDA NAS INDICAÇÕES DE COTAS E NÍVEIS;
 - ALTERAÇÕES NESSE PROJETO SOMENTE COM AUTORIZAÇÃO EXPRESSA DO FNDE
- REFERÊNCIAS:**
- MEMORIAL DESCRITIVO DO PROJETO;
 - ESPECIFICAÇÕES TÉCNICAS DO PROJETO DE ARQUITETURA;
 - PLANILHA DE QUANTITATIVOS;
 - CADERNO DE ENCARGOS

LEGENDA:

	INDICAÇÃO NÍVEL PLANTA E CORTE		INDICAÇÃO DE VISTAS
	INDICAÇÃO NÍVEIS PLANTA E CORTE		ESPECIFICAÇÕES DE MATERIAS
	INDICAÇÃO DE PORTAS E JANELAS		INDICAÇÃO DE EIXOS

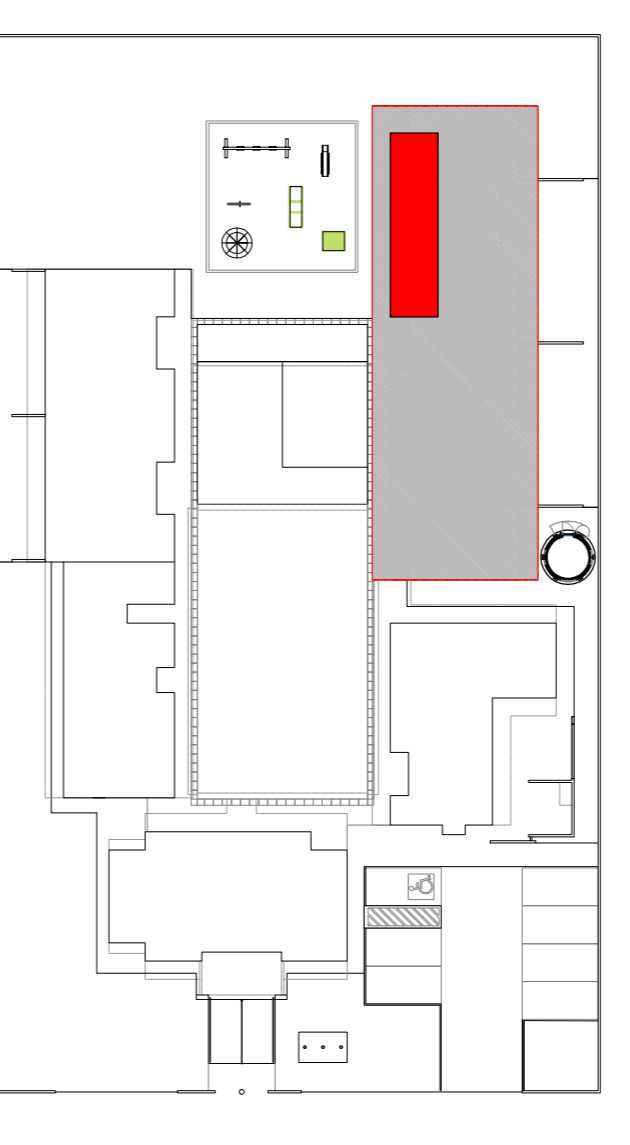

CROQUI DE REFERENCIA
ESCALA 1/500

FADE Fundação Nacional de Desenvolvimento da Educação
Ministério da Educação
BROSIL BRASIL PAÍS RICO E PAÍS SEM POBREZA

PROJETO PADRÃO - FNDE

PROPRIETÁRIO:	FADE
ENERGICO:	FADE
MUNICÍPIO - UF:	RA
PROPRIETÁRIO:	CREA
RESP. TÉCNICO:	CREA
AUTOR DO PROJETO:	CAU
DIFUSO:	CREA
PROGRAMA PROINFÂNCIA - PROJETO TIPO B PROJETO DE ARQUITETURA	AMPLIAÇÃO BLOCO PEDAGÓGICO 1 SANITÁRIOS CRECHE II
CONSERVAÇÃO	ARQ
COEST - Coordenação Geral de Infraestrutura Educacional	ARQ
REVISÃO	ESCALA
R-00	1/25
R-00	DATA EMISSÃO
FORMATO	NOVEMBRO 2012
ARQ	PRONONCA
	30/36