




1 PLANTA BAIXA  
ESCALA 1/25

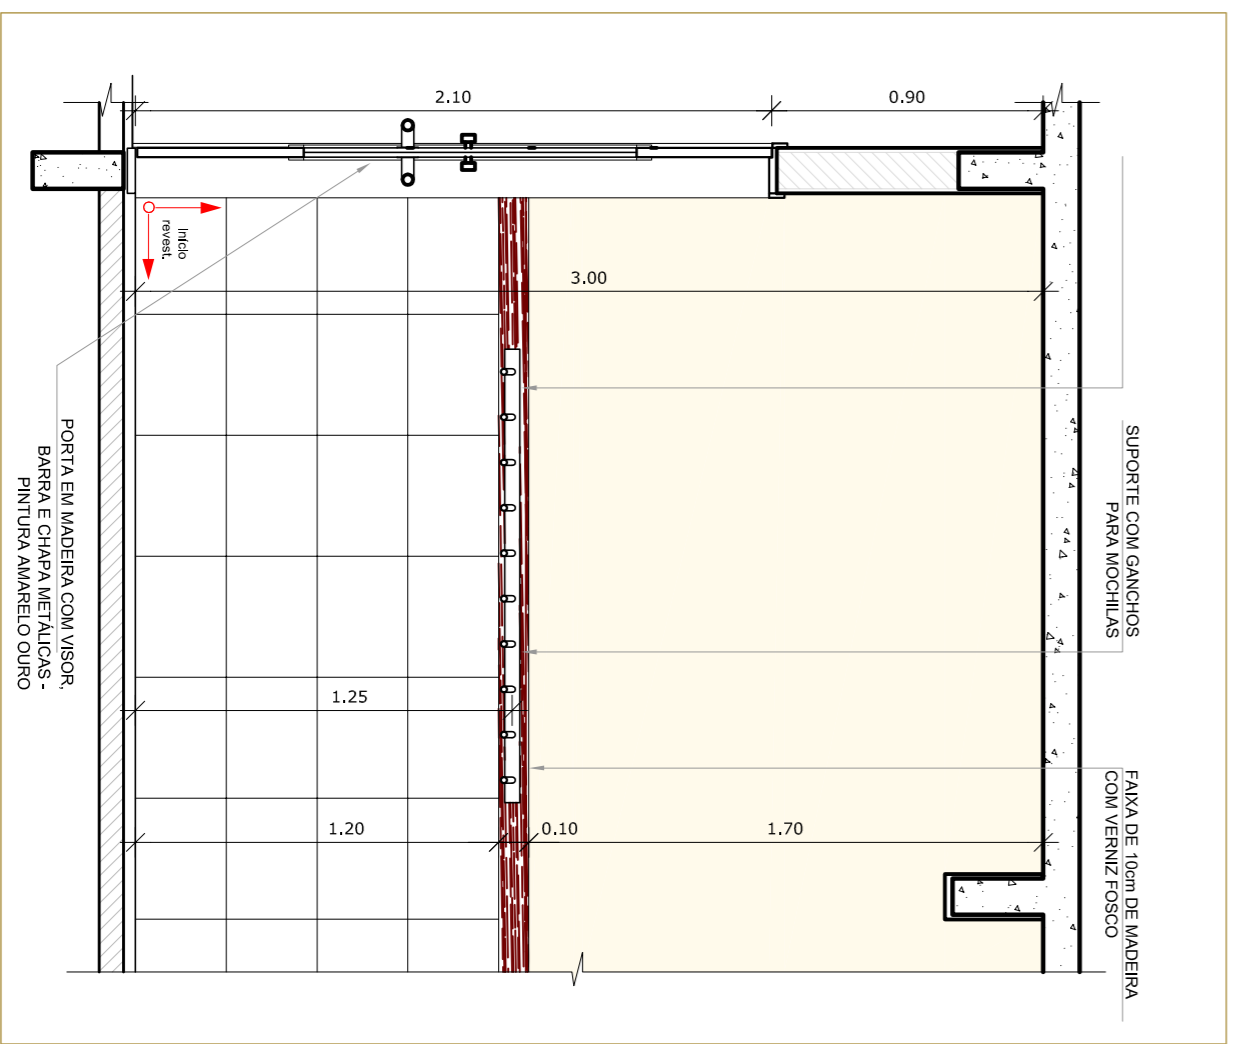


4 VISTA PRÉ ESCOLA  
ESCALA 1/25

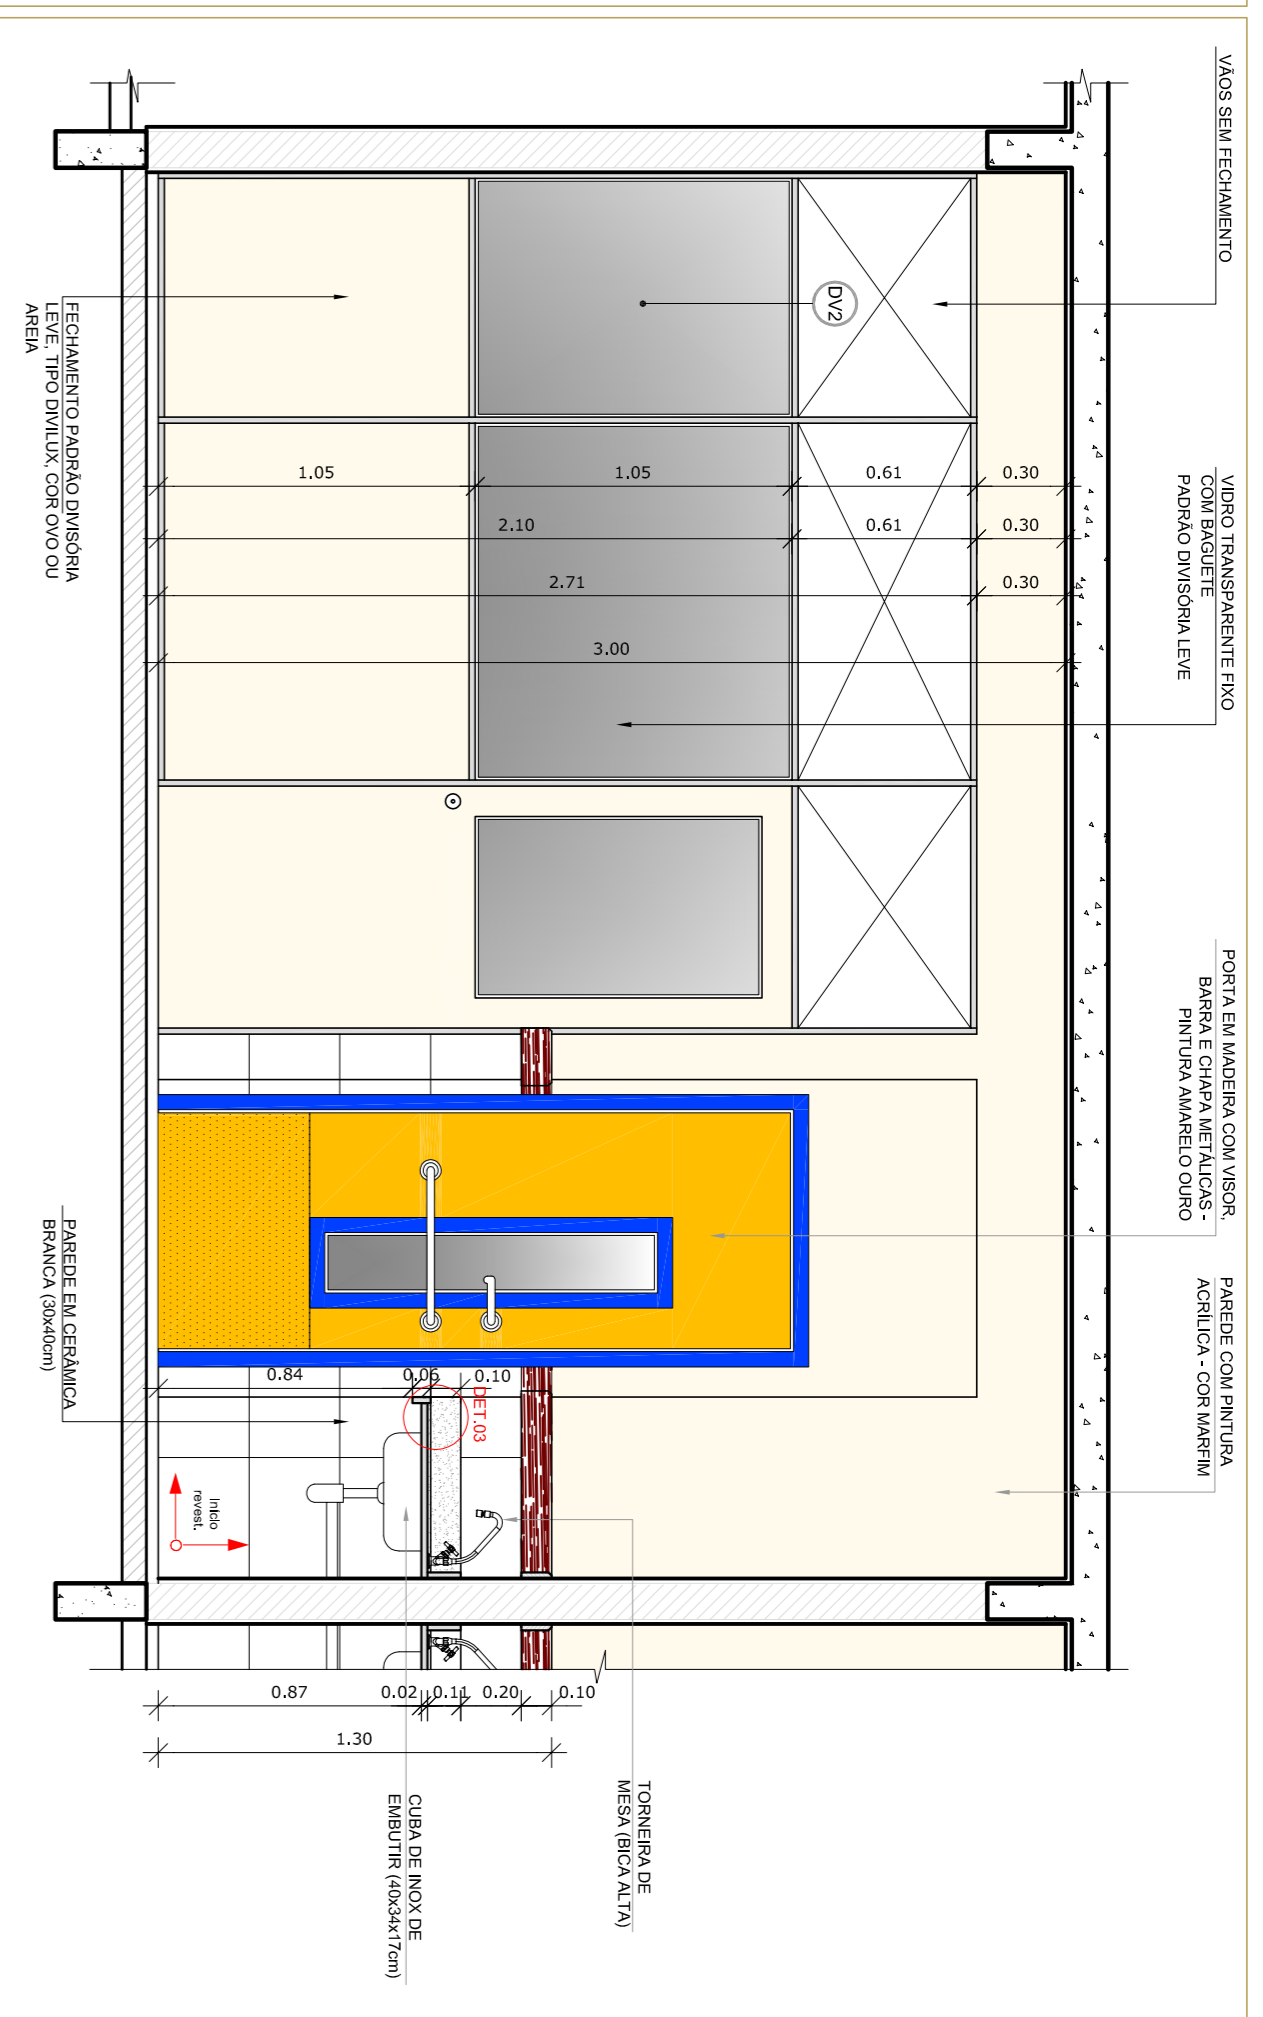


2 VISTA 01 - CRECHE III  
ESCALA 1/25

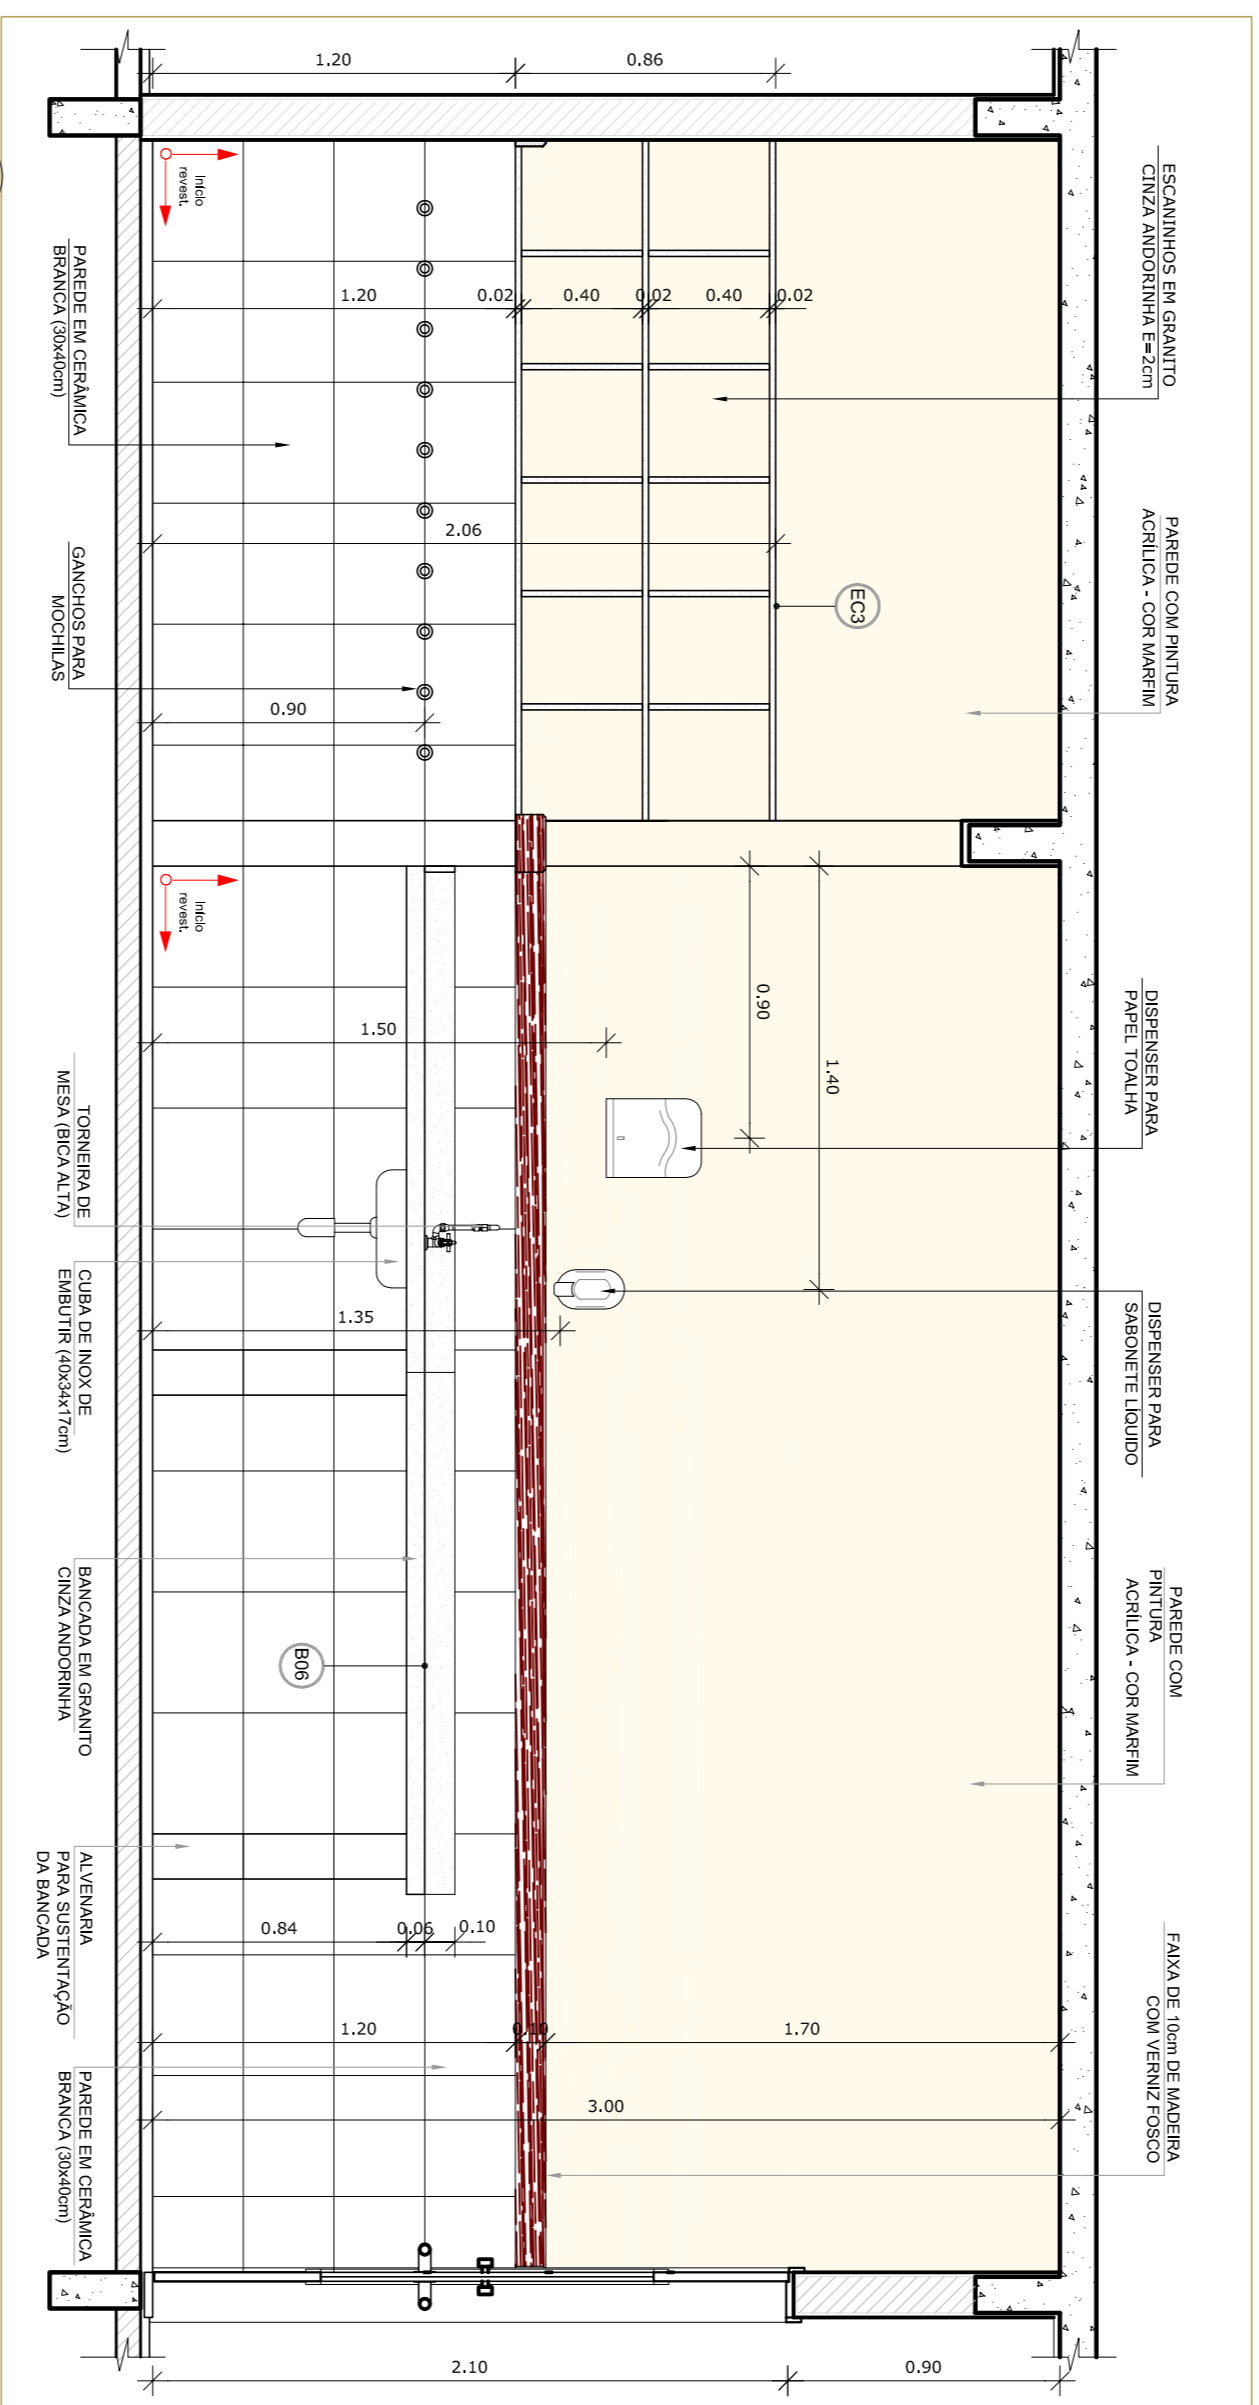


3 VISTA 02 - CRECHE III  
ESCALA 1/25

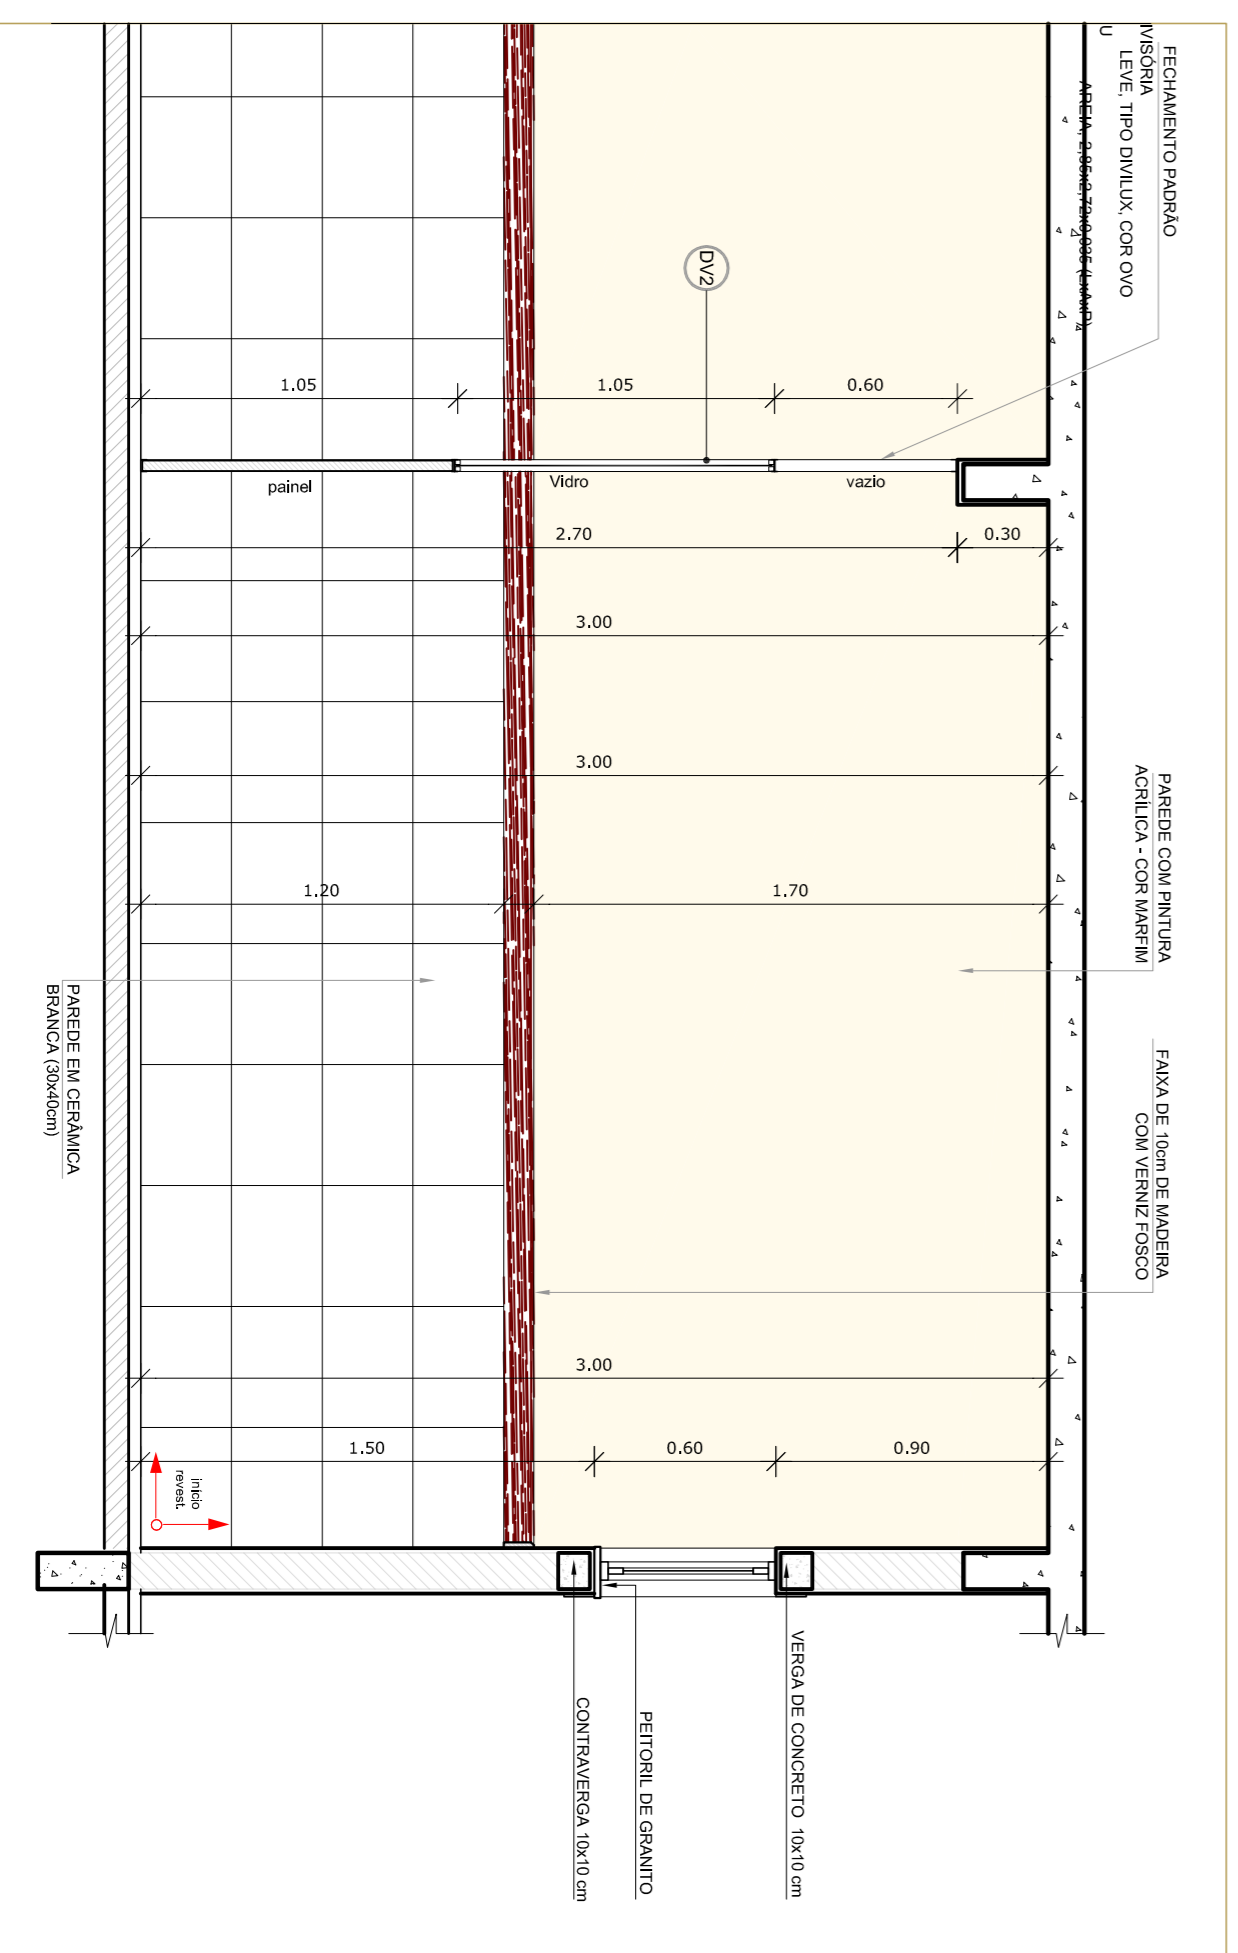

5 VISTA 03  
ESCALA 1/25

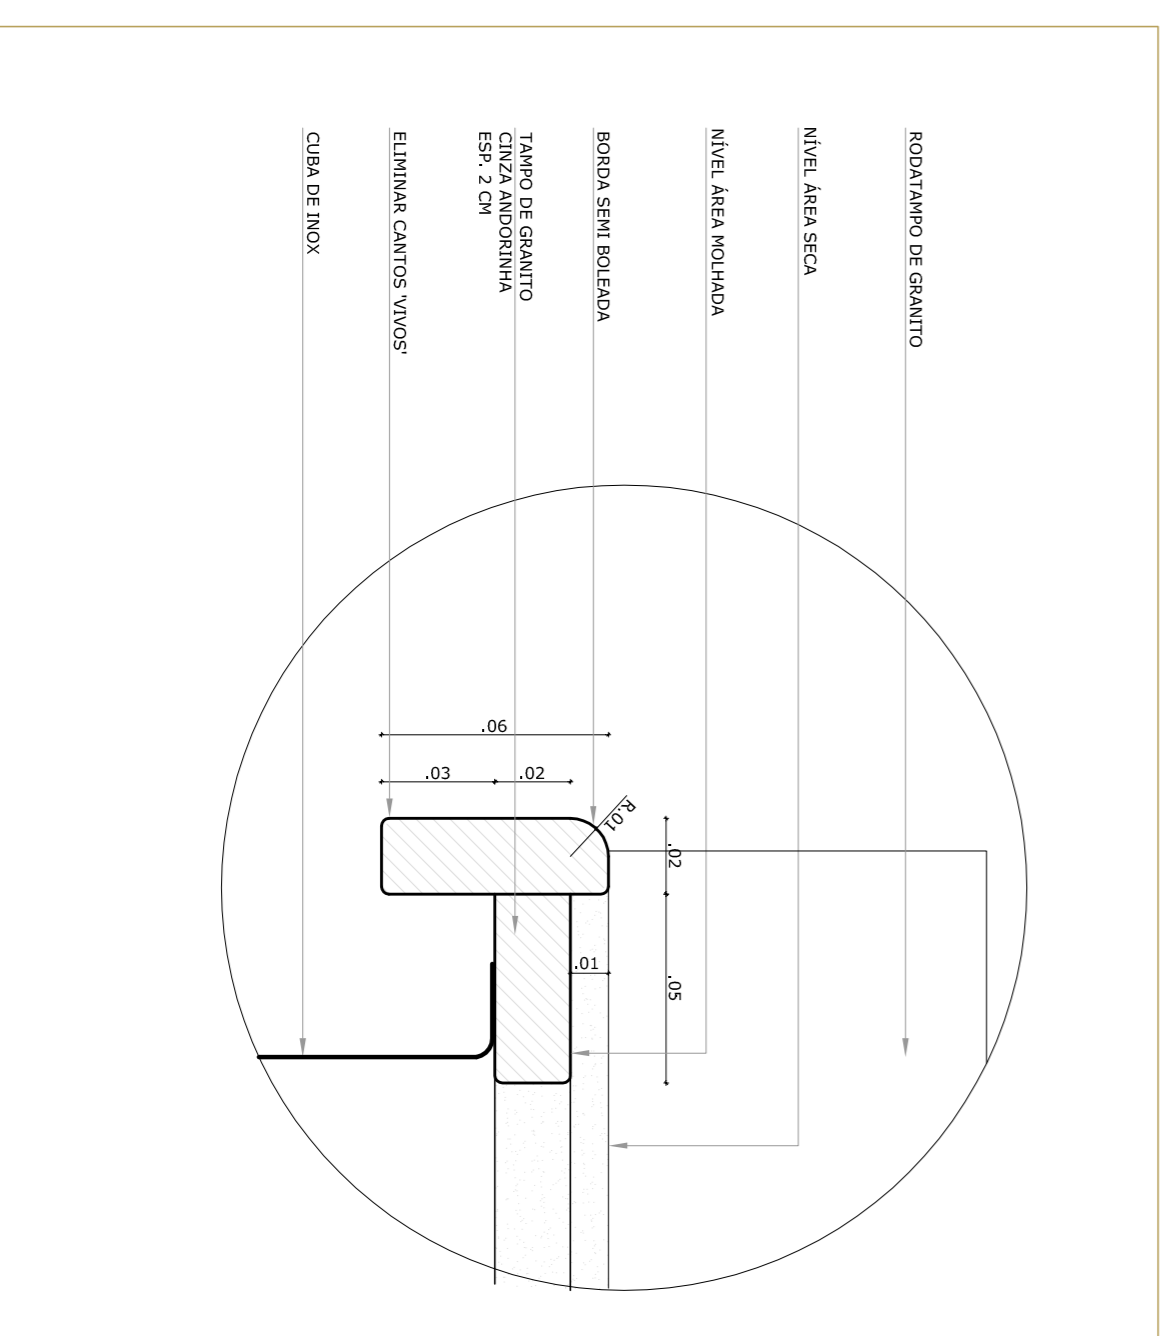

6 DETALHE 03 - TAMPO DE GRANITO  
ESCALA 1/2

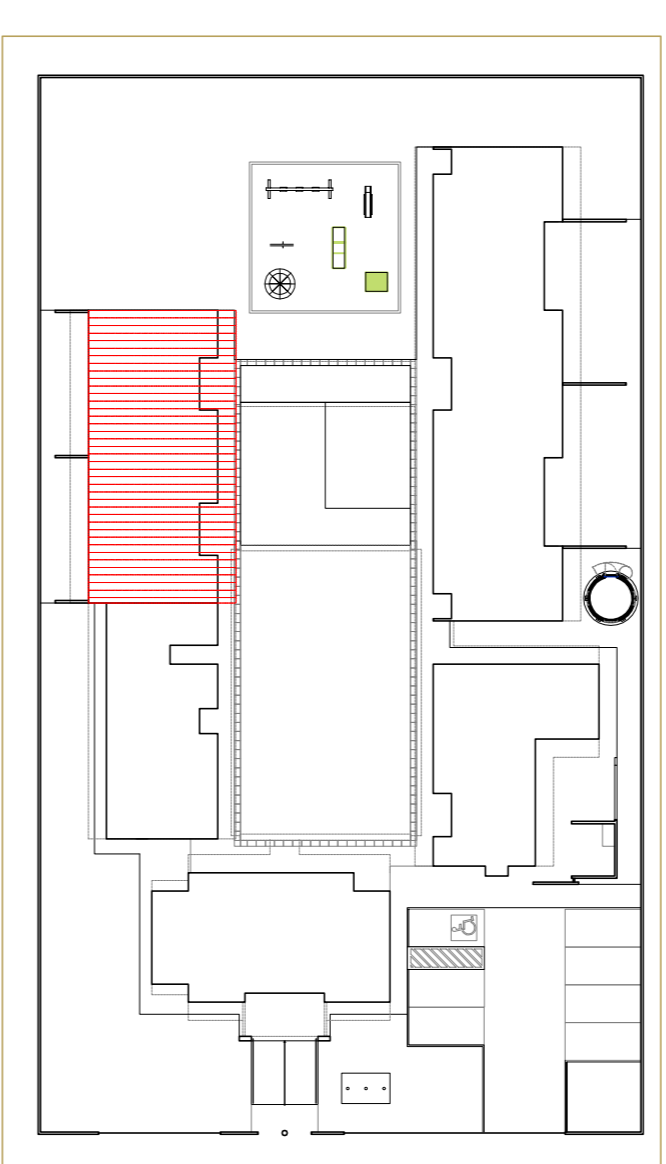

CROQUI DE REFERENCIA  
ESCALA 1/500

- NOTAS**
- DIMENSÕES EM METROS;
  - COTAS DE NÍVEL EM METROS;
  - VERIFICAR POSIÇÃO EXATA DOS PILARES NO PROJETO ESTRUTURAL;
  - VERIFICAR PLANILHAS DE ENCARREGOS E PLANILHAS DE DETALHAMENTO;
  - EM CASO DE CONFLITO DE INFORMAÇÕES ENTRE O PROJETO GEOMÉTRICO E O CADERNO DE ESPECIFICAÇÕES, PREVALERÁ A INFORMAÇÃO CONTIDA NOS DESENHOS;
  - EM CASO DE CONFLITO DE INFORMAÇÕES ENTRE AS DIMENSÕES DESENHADAS E AS DIMENSÕES INDICADAS NAS COTAS E NÍVEIS, PREVALERÁ A INFORMAÇÃO CONTIDA NAS INDICAÇÕES DE COTAS E NÍVEIS;
  - ALTERAÇÕES NESSE PROJETO SOMENTE COM AUTORIZAÇÃO EXPRESSA DO FIDE
- REFERÊNCIAS:**
- MEMORIAL DESCRITIVO DO PROJETO;
  - ESPECIFICAÇÕES TÉCNICAS DO PROJETO DE ARQUITETURA;
  - PLANILHA DE QUANTITATIVOS;
  - CADERNO DE ENCARREGOS

**LEGENDA:**

	INDICAÇÃO NÍVEL PLANTA E CORTE		INDICAÇÃO DE VISTAS
	INDICAÇÃO NÍVEL PLANTA E CORTE		ESPECIFICAÇÕES DE MATERIAS
	INDICAÇÃO DE FACHADAS		INDICAÇÃO DE EIXOS
	INDICAÇÃO DE PORTAS E JANELAS		INDICAÇÃO DE EMBRITES (BANCOAS, TRANSFERIS E TIVS)

**FNDE** Fundação Nacional de Desenvolvimento da Educação  
Ministério da Educação  
PAÍS RICO E PAÍS SEM POBREZA

**BRASIL**

PROJETO PADRÃO - FNDE

PROPRIETÁRIO:	RA
ENERGEO:	
MUNICÍPIO - UF:	
PROPRIETÁRIO:	CREA
RESP. TÉCNICO:	CAU
AUTOR DO PROJETO:	CREA
DIFEO:	

OBSERVAÇÕES:

PROGRAMA PROINFÂNCIA - PROJETO TIPO B		ARQ	
PROJETO DE ARQUITETURA		AMPLIAÇÃO BLOCO PEDAGOGICO II	
COORDENADOR	COEST - Coordenação Geral da Infraestrutura Educacional	ESCALA	INDICAÇÃO
PROJANTO	AT (REV.02/24)	INDICAÇÃO	NOVEMBRO 2012
REVISÃO	R.00	INDICAÇÃO	NOVEMBRO 2012
PROJANTO	AT (REV.02/24)	INDICAÇÃO	NOVEMBRO 2012