

1 PLANTA DE LAYOUT - MOBILIÁRIO
ESCALA 1/100

IDENTIFICACAO	CONTENIDO	CONTENIDO COM	ABREVIAÇÃO	UNIDADE	QUANTIDADE	REMARKS
01	CADEIRA ESCOLAR COM TELA REFORÇADA	CADEIRA ESCOLAR COM TELA REFORÇADA	01	UN	100	
02	CADEIRA ESCOLAR COM TELA REFORÇADA	CADEIRA ESCOLAR COM TELA REFORÇADA	02	UN	100	
03	CADEIRA ESCOLAR COM TELA REFORÇADA	CADEIRA ESCOLAR COM TELA REFORÇADA	03	UN	100	
04	CADEIRA ESCOLAR COM TELA REFORÇADA	CADEIRA ESCOLAR COM TELA REFORÇADA	04	UN	100	
05	CADEIRA ESCOLAR COM TELA REFORÇADA	CADEIRA ESCOLAR COM TELA REFORÇADA	05	UN	100	
06	CADEIRA ESCOLAR COM TELA REFORÇADA	CADEIRA ESCOLAR COM TELA REFORÇADA	06	UN	100	
07	CADEIRA ESCOLAR COM TELA REFORÇADA	CADEIRA ESCOLAR COM TELA REFORÇADA	07	UN	100	
08	CADEIRA ESCOLAR COM TELA REFORÇADA	CADEIRA ESCOLAR COM TELA REFORÇADA	08	UN	100	
09	CADEIRA ESCOLAR COM TELA REFORÇADA	CADEIRA ESCOLAR COM TELA REFORÇADA	09	UN	100	
46	CADEIRA ESCOLAR COM TELA REFORÇADA	CADEIRA ESCOLAR COM TELA REFORÇADA	46	UN	100	
47	CADEIRA ESCOLAR COM TELA REFORÇADA	CADEIRA ESCOLAR COM TELA REFORÇADA	47	UN	100	
48	CADEIRA ESCOLAR COM TELA REFORÇADA	CADEIRA ESCOLAR COM TELA REFORÇADA	48	UN	100	
49	CADEIRA ESCOLAR COM TELA REFORÇADA	CADEIRA ESCOLAR COM TELA REFORÇADA	49	UN	100	
50	CADEIRA ESCOLAR COM TELA REFORÇADA	CADEIRA ESCOLAR COM TELA REFORÇADA	50	UN	100	

- NOTAS**
- DIMENSÕES EM METROS;
 - COTAS DE NÍVEL EM METROS;
 - VERIFICAR POSIÇÃO EXATA DOS PILARES NO PROJETO ESTRUTURAL;
 - VERIFICAR POSIÇÃO EXATA DOS PILARES EM RELAÇÃO ÀS LINHAS DE DETALHAMENTO;
 - EM CASO DE CONFLITO ENTRE O PROJETO GERENCIAL E O CADRÃO DE ESPECIFICAÇÕES, PREVALERÁ A INFORMAÇÃO CONTIDA NAS DESenhOS;
 - EM CASO DE CONFLITO DE INFORMAÇÕES ENTRE AS DIMENSÕES DESENHADAS E AS DIMENSÕES INDICADAS NAS COTAS E NÍVEIS, PREVALERÁ A INFORMAÇÃO CONTIDA NAS INDICAÇÕES DE COTAS E NÍVEIS;
 - ALTERAÇÕES NESSE PROJETO SOMENTE COM AUTORIZAÇÃO EXPRESSA DO FNDE
- REFERÊNCIAS:**
- MEMORIAL DESCRITIVO DO PROJETO;
 - ESPECIFICAÇÕES TÉCNICAS DO PROJETO DE ARQUITETURA;
 - PLANILHA DE QUANTITATIVOS;
 - CADRÃO DE ENCARREGOS

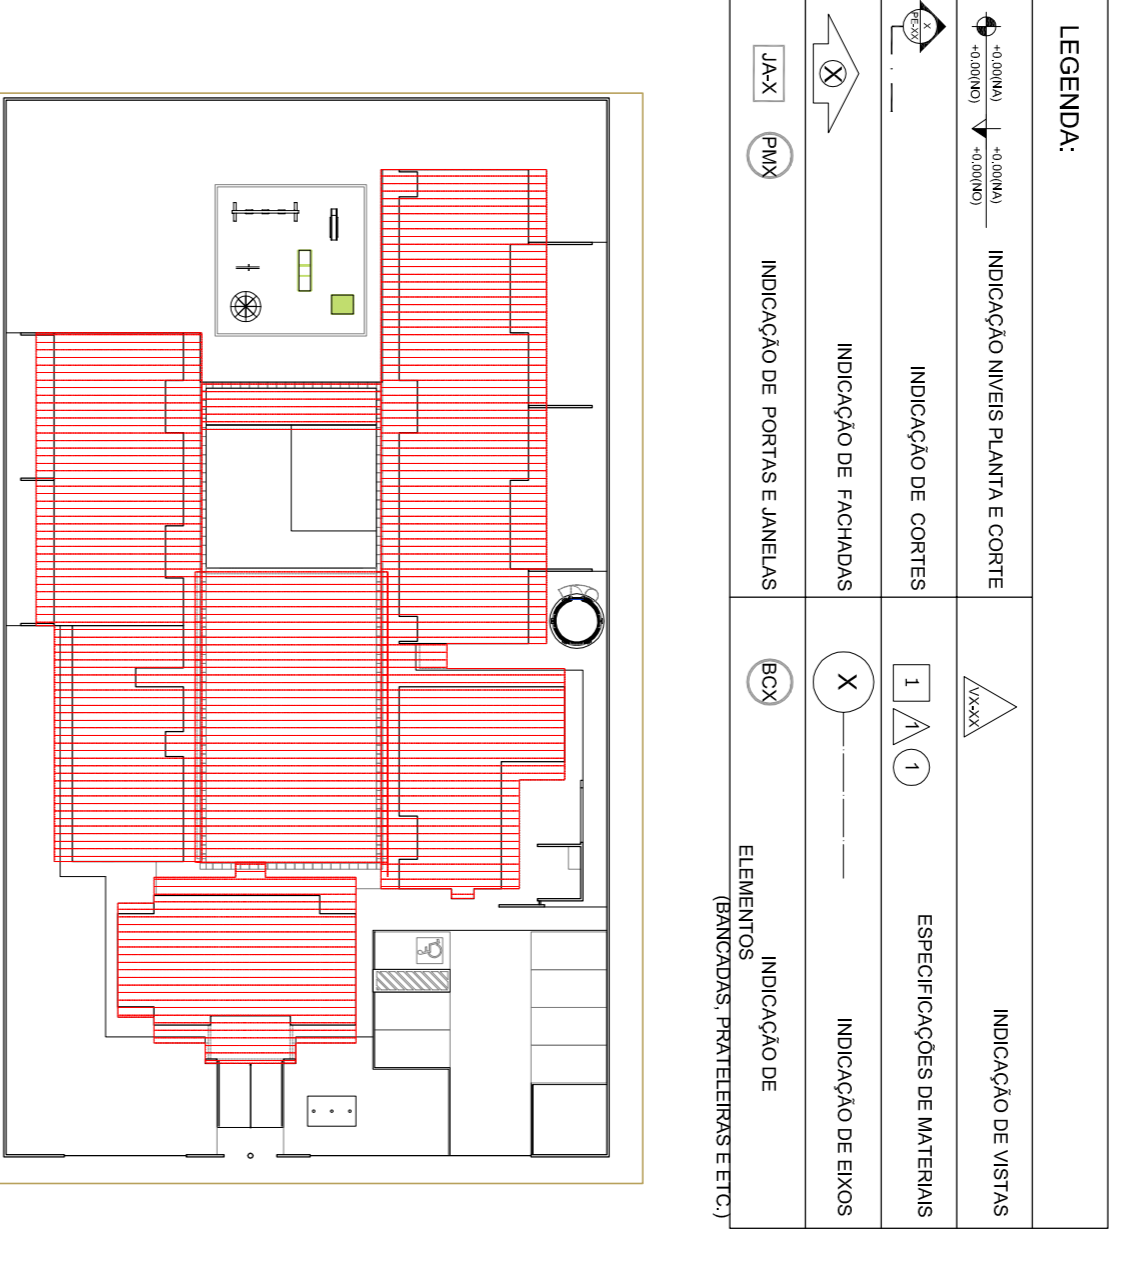

2 CROQUI DE REFERENCIA
ESCALA 1/500

PROJETO PADRÃO - FNDE

FADE Fundação Nacional de Educação

BRASIL PÁIS RICO E PAÍS SEM POBREZA

PROPRIETÁRIO: **SECRETARIA DE EDUCAÇÃO**

ENDEREÇO: **SECRETARIA DE EDUCAÇÃO**

MUNICÍPIO - UF: **SECRETARIA DE EDUCAÇÃO**

PROPRIETÁRIO: **SECRETARIA DE EDUCAÇÃO**

RESP. TÉCNICO: **SECRETARIA DE EDUCAÇÃO**

AUTOR DO PROJETO: **SECRETARIA DE EDUCAÇÃO**

DIFUSÃO: **SECRETARIA DE EDUCAÇÃO**

PROGRAMA PROINFÂNCIA - PROJETO TIPO B

PROJETO DE ARQUITETURA

PLANTA BAIXA - LAYOUT MOBILIÁRIO

COSEST - Coordenação Geral de Infraestrutura Educacional

REVISÃO: R.00

ESCALA: 1/100

DATA EMISSÃO: NOVEMBRO 2012

PROJANTA: **ARQ**

03/19