




1 PLANTA BAIXA
ESCALA 1/75

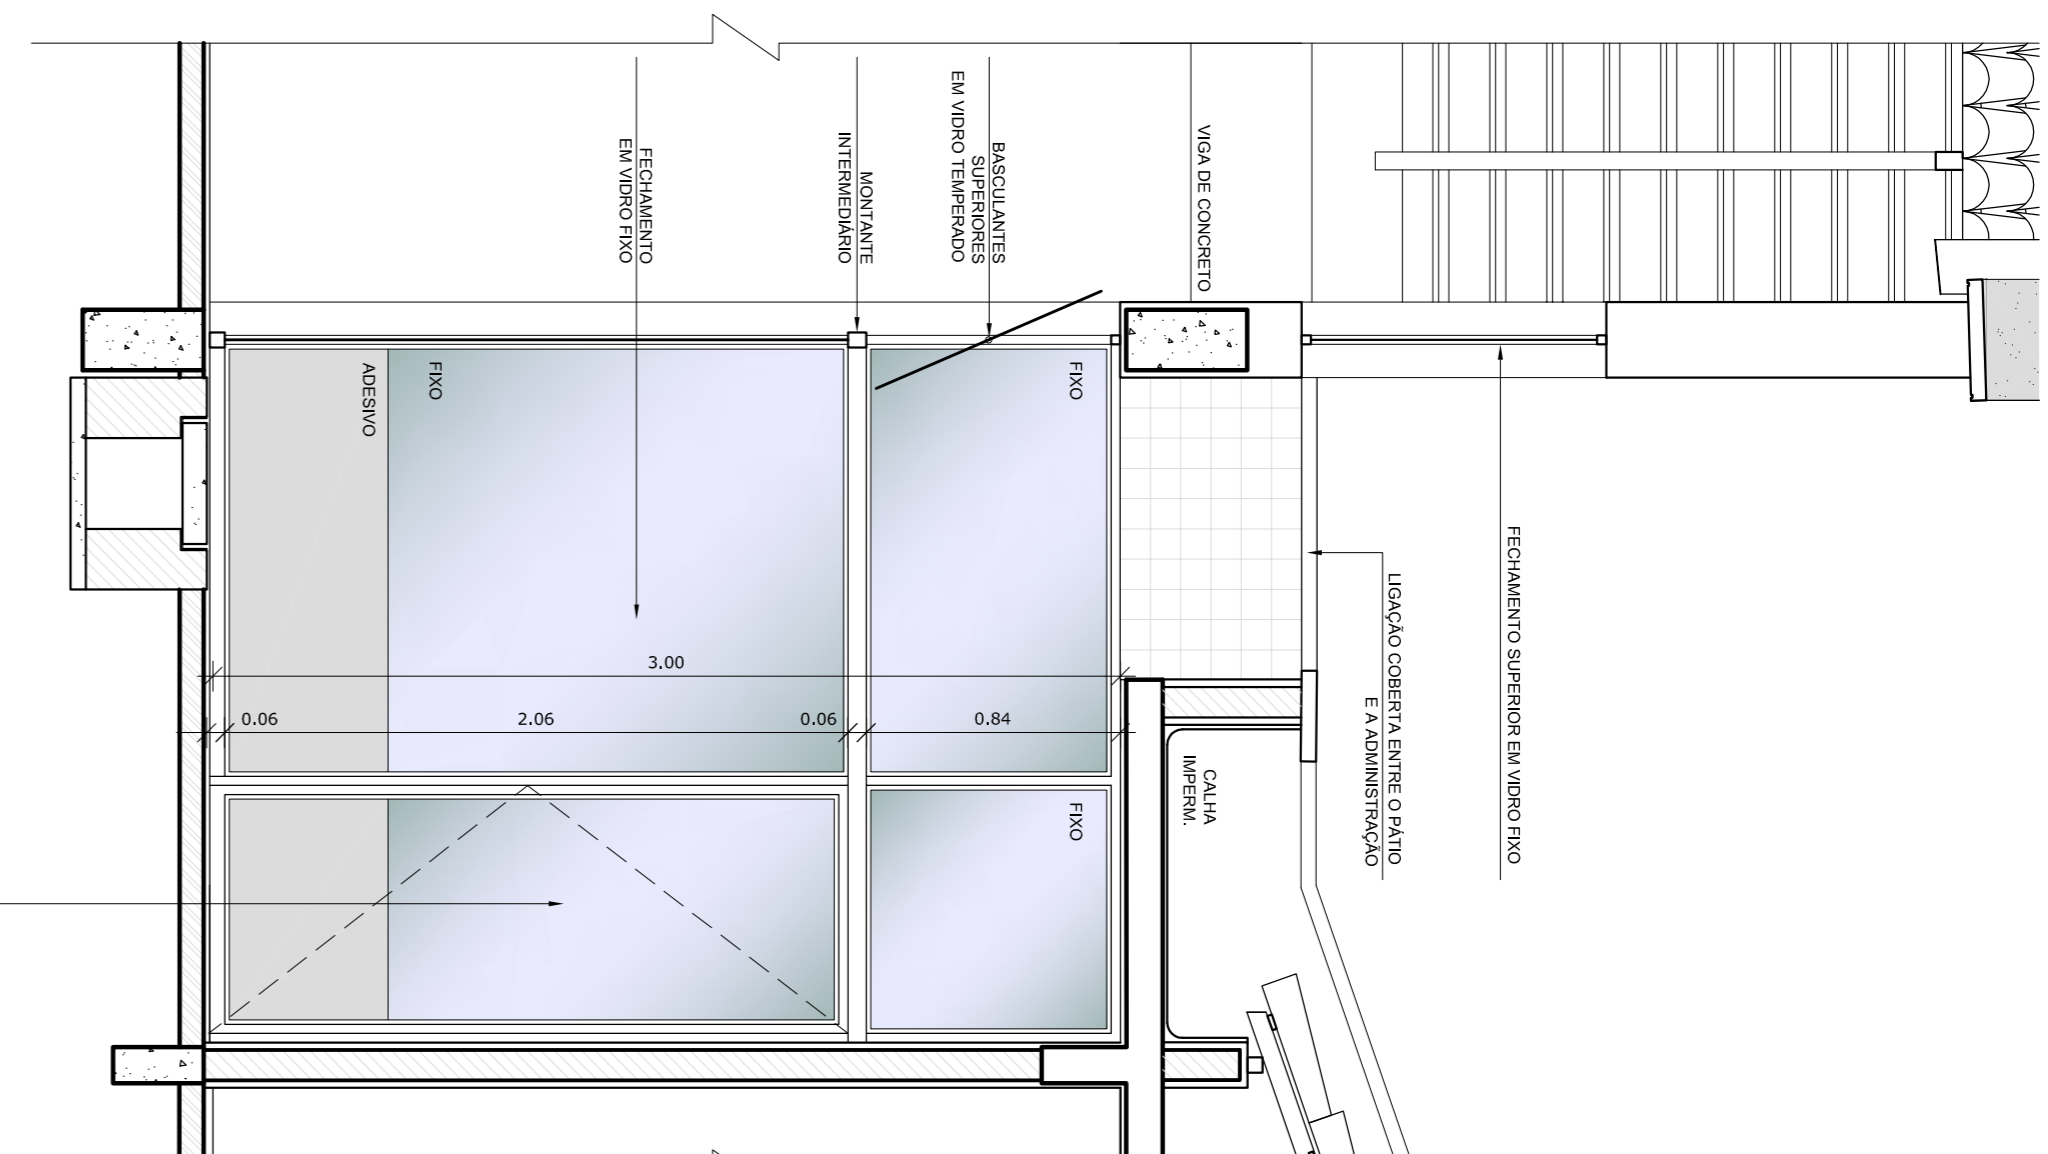


1 CORTE
ESCALA 1/25

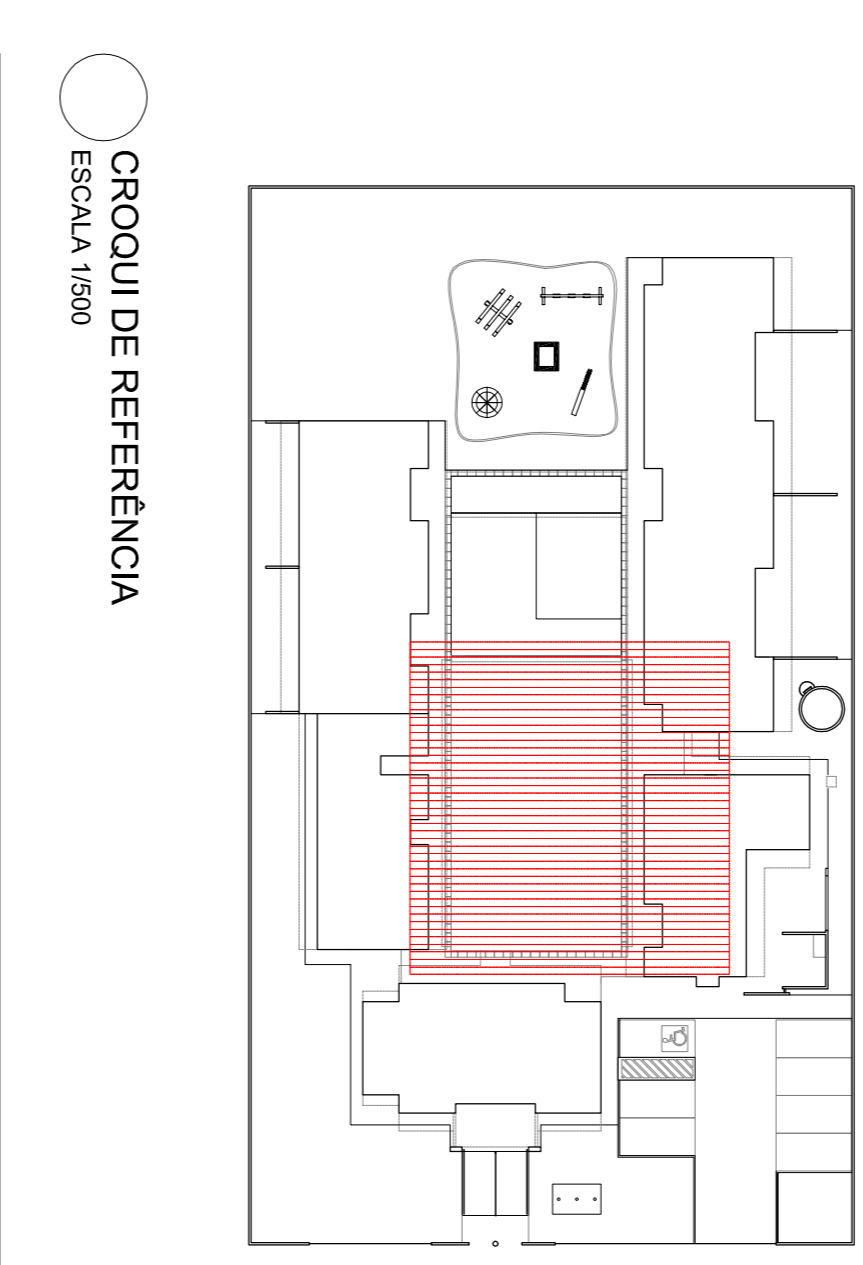

1 CROQUI DE REFERÊNCIA
ESCALA 1/500

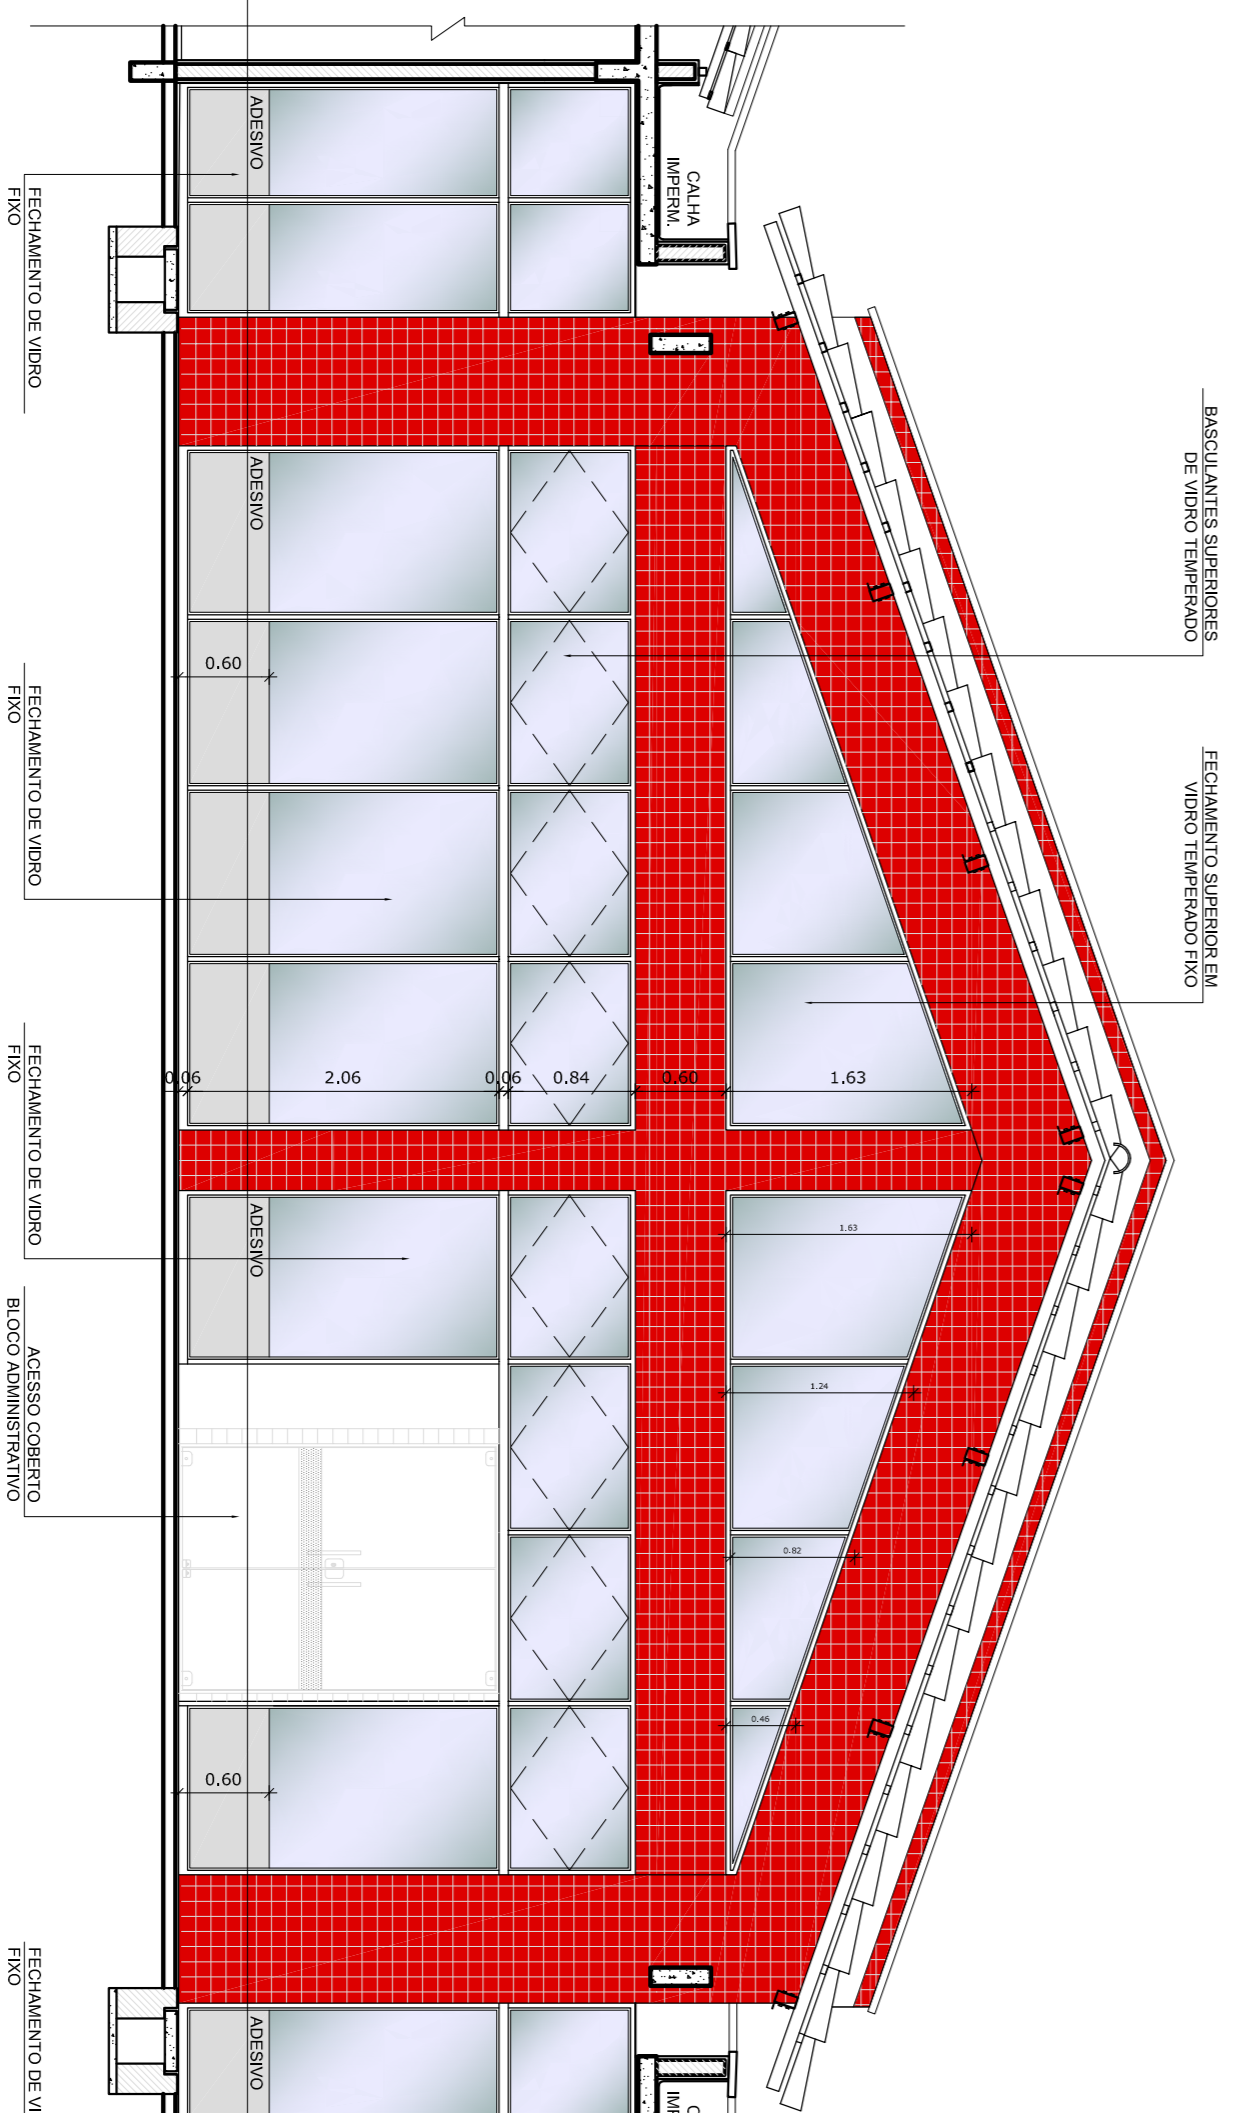

3 ELEVACÃO 01
ESCALA 1/50

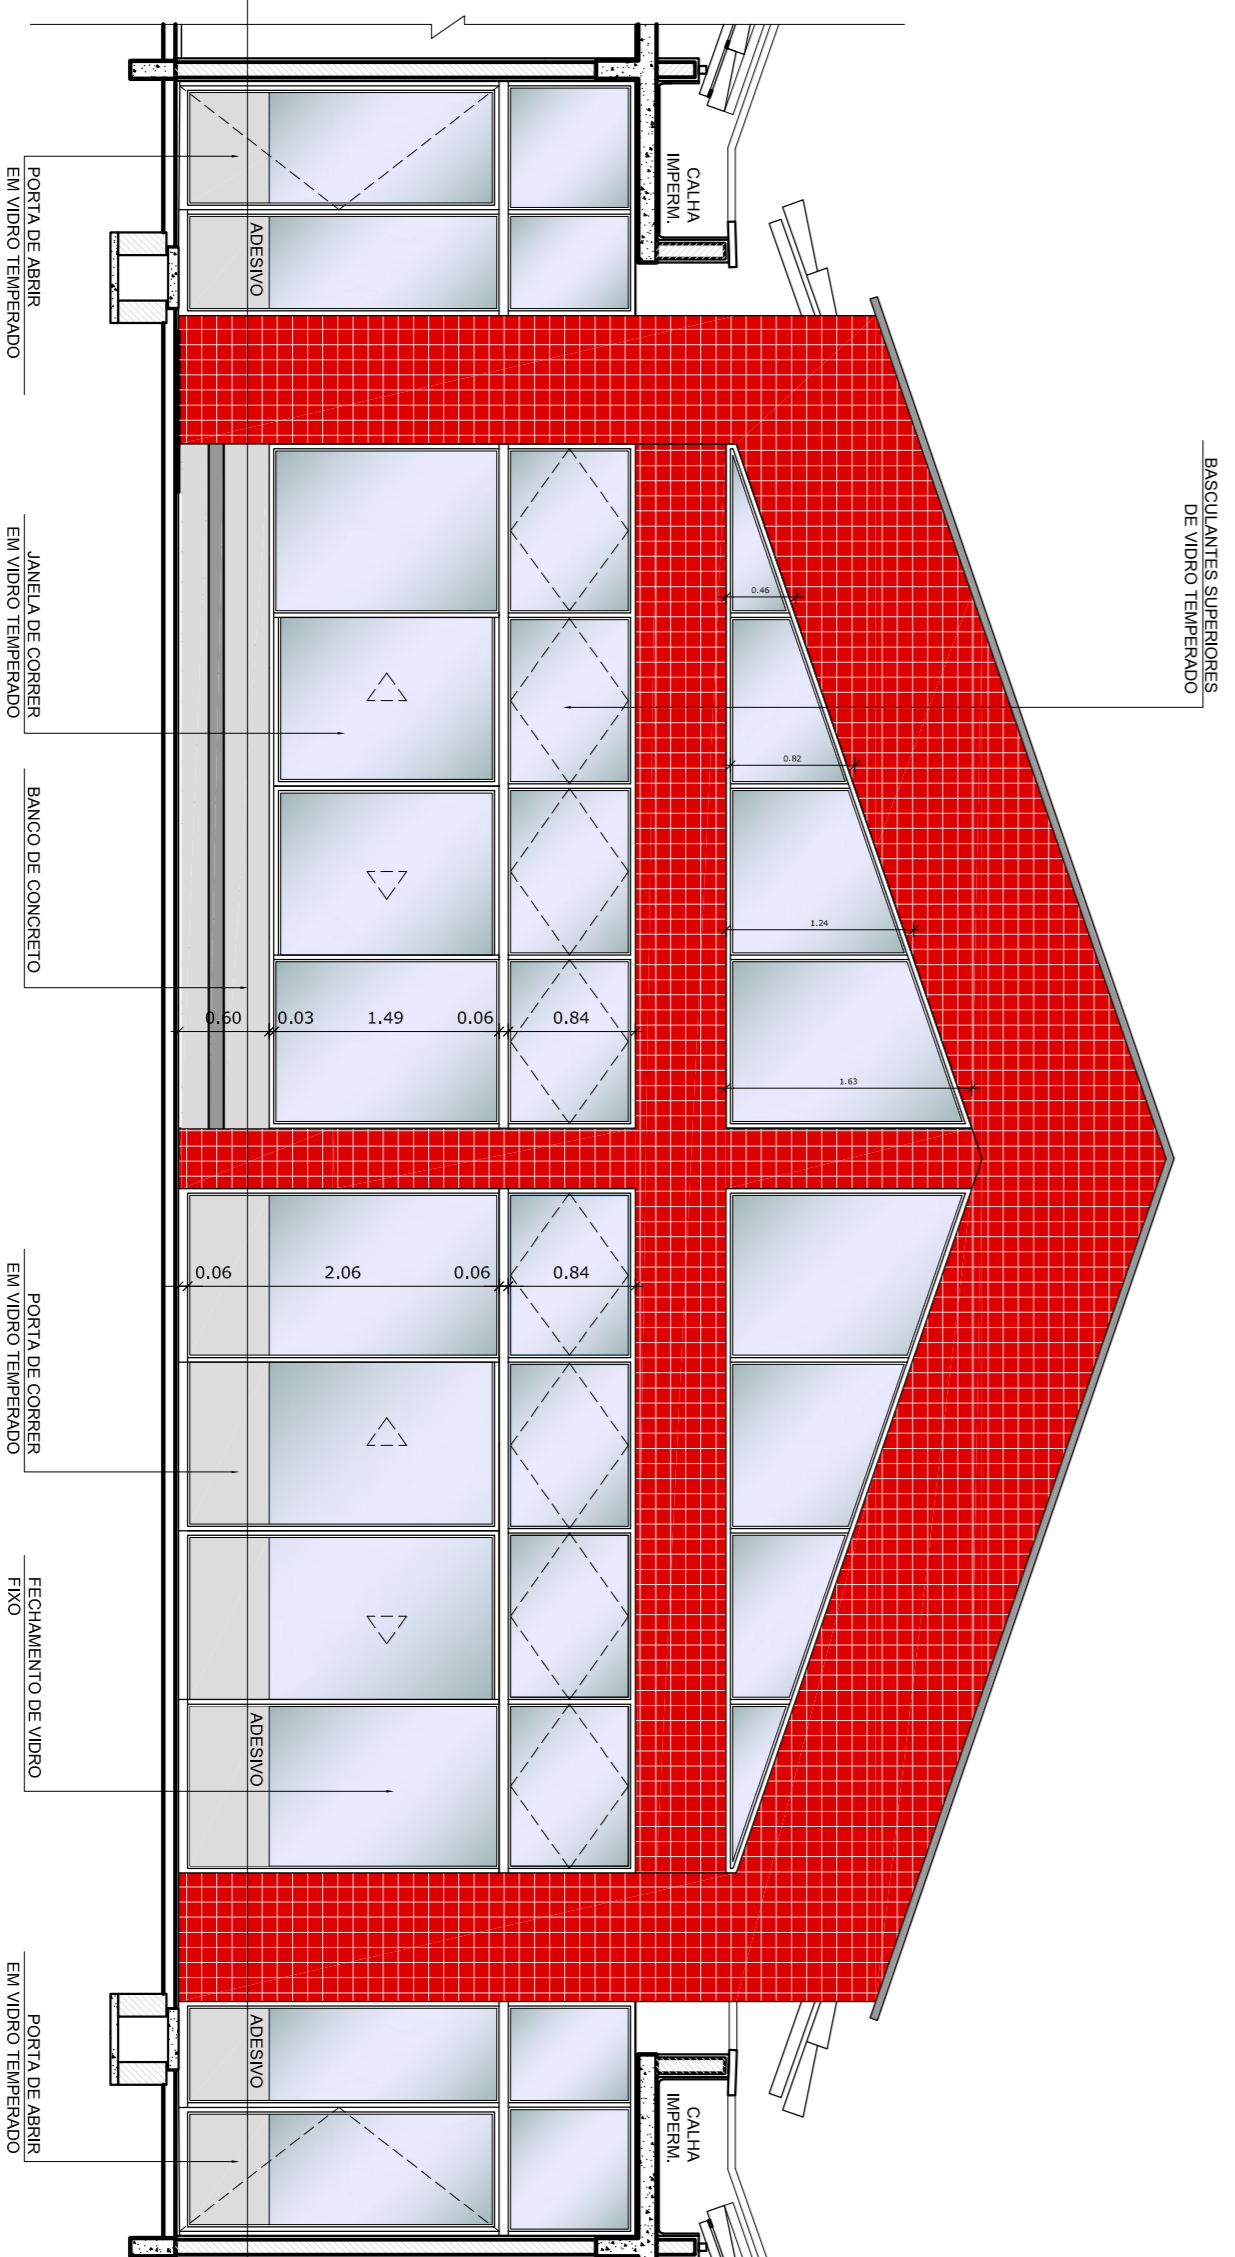

4 ELEVACÃO 02
ESCALA 1/50

- NOTAS
- DIMENSÕES EM METROS;
 - COTAS DE NÍVEL EM METROS;
 - VERIFICAR POSIÇÃO EXATA DOS PILARES NO PROJETO ESTRUTURAL;
 - EFETUAR POSIÇÃO EXATA DOS PILARES EM PLANOS DE ALINHAMENTO;
 - EM CASO DE CONFLITO DE INFORMAÇÕES ENTRE O PROJETO GEOMÉTRICO E O CADERNO DE ESPECIFICAÇÕES, PREVALERÁ A INFORMAÇÃO CONTIDA NOS DESENHOS;
 - EM CASO DE CONFLITO DE INFORMAÇÕES ENTRE AS DIMENSÕES DESENHADAS E AS DIMENSÕES INDICADAS NAS COTAS E NÍVEIS, PREVALERÁ A INFORMAÇÃO CONTIDA NAS INDICAÇÕES DE COTAS E NÍVEIS;
 - ALTERAÇÕES NESSE PROJETO SOMENTE COM AUTORIZAÇÃO EXPRESSA DO FNDE
- REFERÊNCIAS:
- MEMORIAL DESCRITIVO DO PROJETO;
 - ESPECIFICAÇÕES TÉCNICAS DO PROJETO DE ARQUITETURA;
 - PLANILHA DE QUANTITATIVOS;
 - CADERNO DE ENCARGOS

LEGENDA:

	INDICAÇÃO NÍVEL PLANTA E CORTE		INDICAÇÃO DE VISTAS
	INDICAÇÃO NÍVEL PLANTA E CORTE		ESPECIFICAÇÕES DE MATERIAS
	INDICAÇÃO DE FACHADAS		INDICAÇÃO DE EIXOS
	INDICAÇÃO DE PORTAS E JANELAS		INDICAÇÃO DE ELEMENTOS (BANCOS, BANHEIROS, E TÍT)

PROPRIETÁRIO: FINE
ENFEREÇO: FINE
MUNICÍPIO - UF: FINE

PROPRIETÁRIO: FINE
RESP. TÉCNICO: FINE
AUTOR DO PROJETO: FINE

DIFLO: FINE

PROGRAMA PROINFÂNCIA - PROJETO TIPO B
PROJETO DE ARQUITETURA

COSEST - Coordenação Geral da Infraestrutura Educacional

FECHAMENTO REGIÕES FRIAS
PLANTA, CORTE E ELEVACÕES

ARQ

19/36

<p>PROJETO PADRÃO - FINE</p>			
<p>PROPRIETÁRIO: FINE</p>		<p>RESP. TÉCNICO: FINE</p>	
<p>AUTOR DO PROJETO: FINE</p>		<p>DIFLO: FINE</p>	
<p>PROGRAMA PROINFÂNCIA - PROJETO TIPO B</p>		<p>FECHAMENTO REGIÕES FRIAS</p>	
<p>PROJETO DE ARQUITETURA</p>		<p>PLANTA, CORTE E ELEVACÕES</p>	
<p>COSEST - Coordenação Geral da Infraestrutura Educacional</p>		<p>ARQ</p>	
<p>FORMATO: A1 (90x250)</p>		<p>ESCALA: INDICADA</p>	
<p>REVISÃO: R-03</p>		<p>DATA EMISSÃO: SETEMBRO 2012</p>	
<p>PROJETO: 19/36</p>		<p>PROJETO: 19/36</p>	