PRODUCED BY AN AUTODESK EDUCATIONAL PRODUCT

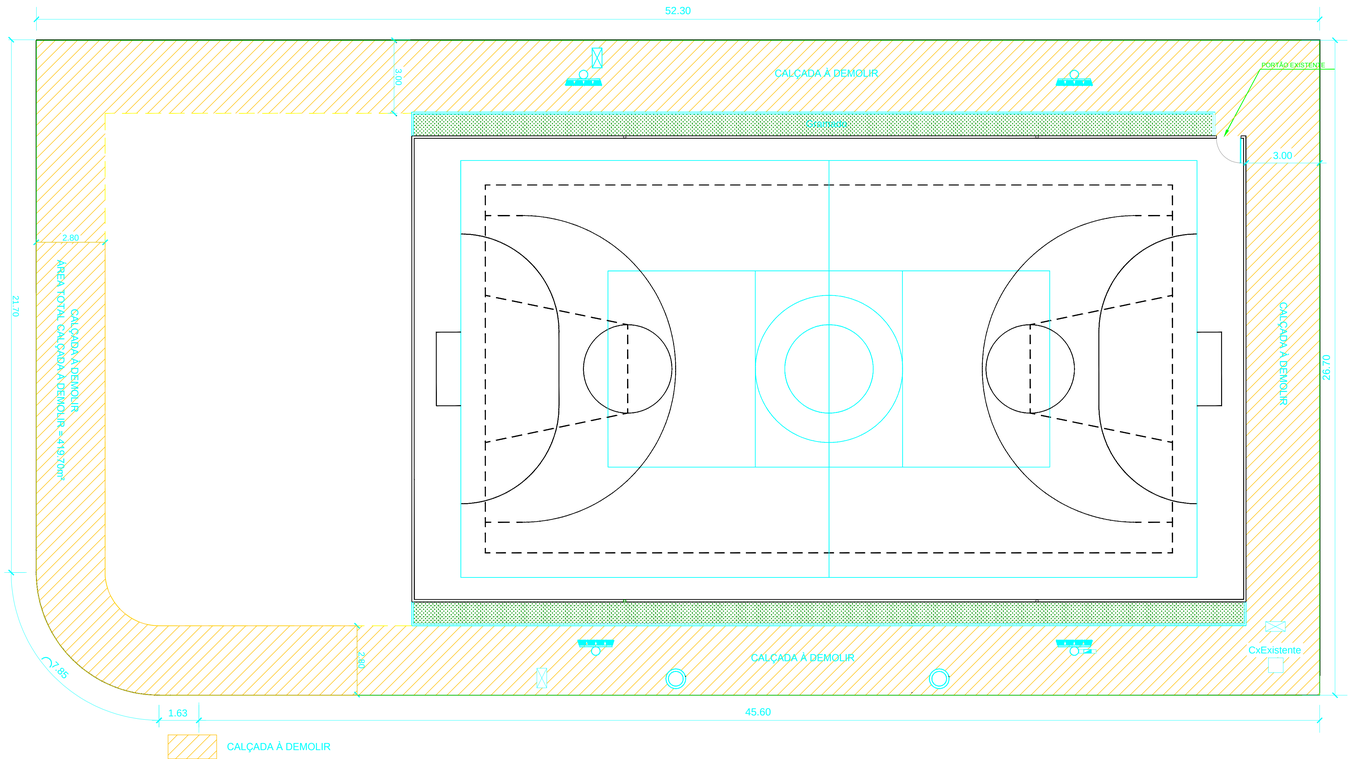

PREFEITURA MUNICIPAL DE ITABORAÍ

Núcleo de Projetos

Projeto: REESTRUTURAÇÃO DA QUADRA DE RETIRO SÃO JOAQUIM		DATA: SETEMB / 2020
Endereço: RUA JOSÉ LEANDRO COM RUA AZEREDO COUTINHO - RETIRO SÃO JOAQUIM	DISTRITO: 1º	PRANCHA: 2.0
Assunto: DEMOLIR	ESCALA: 1/100	
Órgão Solicitante: SECRETARIA MUNICIPAL DE ESPORTE E LAZER	Desenhista: VANESSA RODRIGUES	REVISÃO: 02
Secretário Municipal de Obras: Alessandro Ferreira Rodrigues, Matrícula 44.701	Assinatura:	
Gerente de Núcleo: Alyne Saldanha Feliciano, Engenheira Civil - Matrícula: 25230 - CREA/RJ: 2002101043	Assinatura:	
Autora do Projeto: Vanessa Rodrigues Coutinho, Arquiteta e Urbanista - Matrícula 25231- CAU/ A 36212-3	Assinatura:	

DEMOLIR

PRODUCED BY AN AUTODESK EDUCATIONAL PRODUCT

PRODUCED BY AN AUTODESK EDUCATIONAL PRODUCT

PRODUCED BY AN AUTODESK EDUCATIONAL PRODUCT