


DETALHES QUADRA E PISO
Esc. 1/100

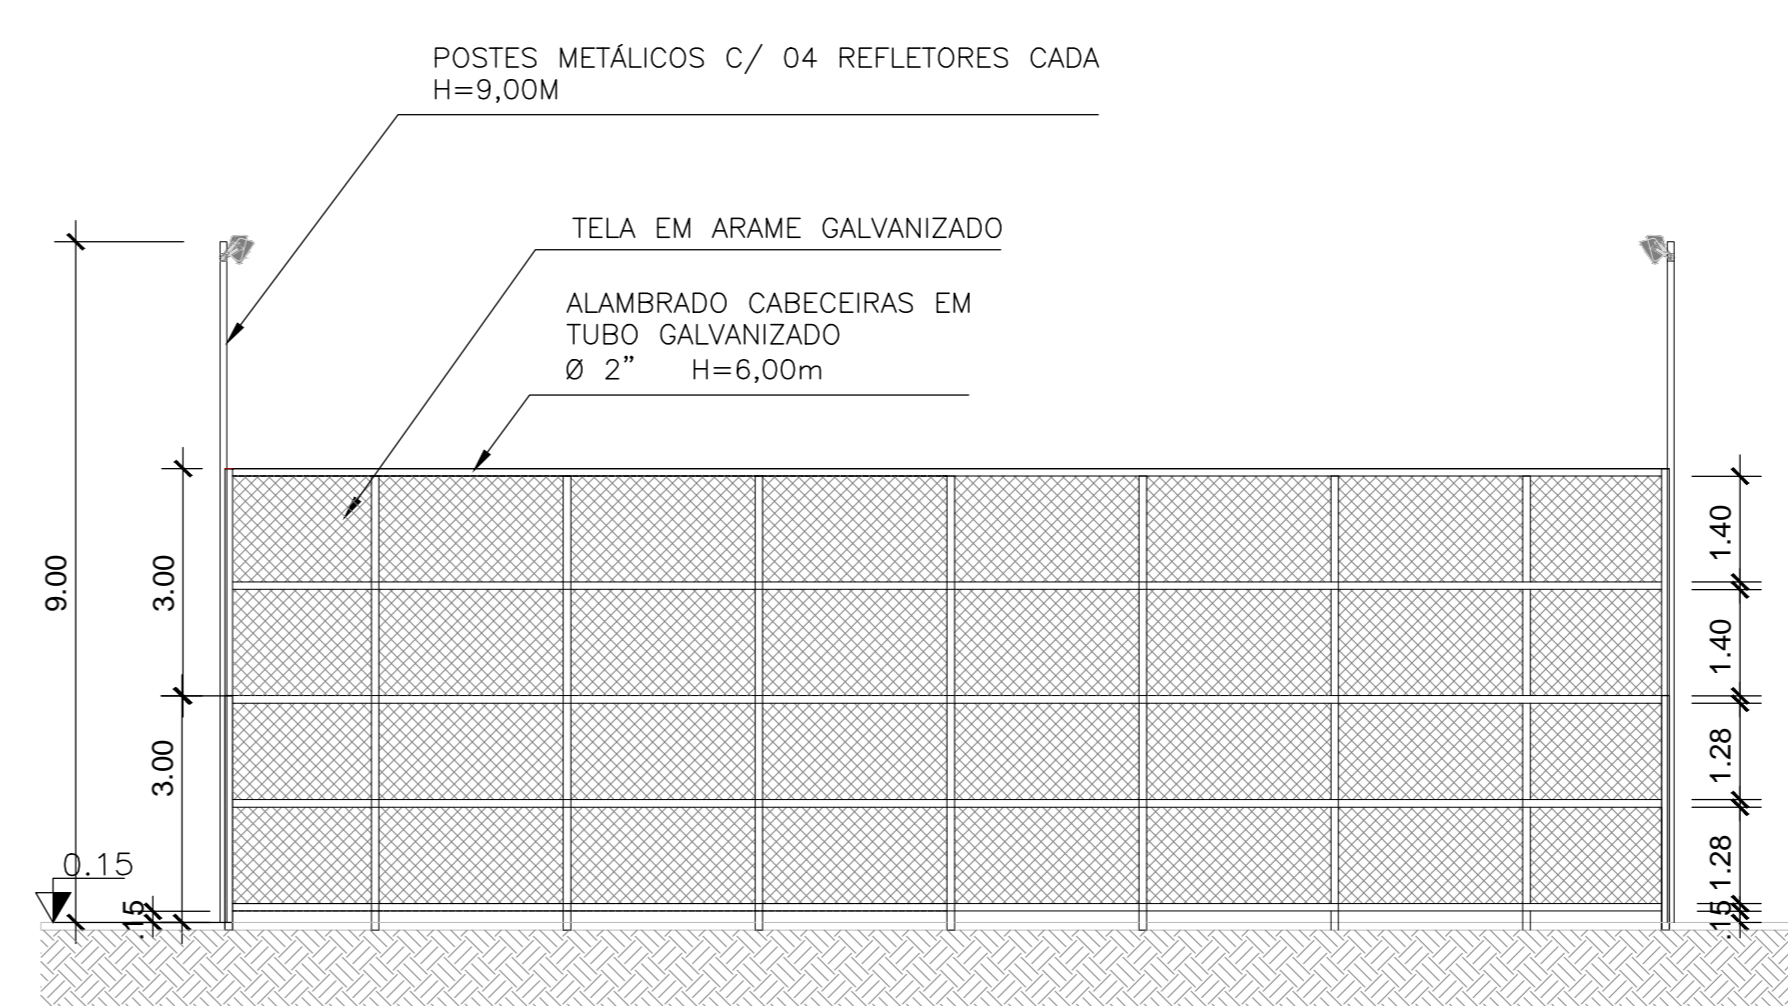

PREFEITURA MUNICIPAL DE ITABORAÍ
Núcleo de Projetos

| | | |
|--|----------------------------------|----------------|
| REFORMA DA QUADRA E URBANIZAÇÃO DO ENTORNO | | DATA: DEZ/2019 |
| Endereço: RUA SEIS - PORTO DAS CAIXAS, ITABORAÍ, RJ - 22°41'55.8\"/> | | |
| DETALHES | | ESCALA: 6.0 |
| Projeto: SEMOB | Desenhista: Mateus Ferreira | REVISÃO: 00 |
| Responsável Municipal de Obras: Alexandre Fernandes Rodrigues | Aprovado: | |
| Responsável PDI: Alvaro Sáenz Falcão | Aprovado: | |
| Engenheiro Civil: MARCOS MENDES OLIVEIRA, 200210184 | Aprovado: | |
| Arquiteto: Mateus Ferreira | Aprovado: <i>Mateus Ferreira</i> | |
| Arquiteto e Urbanista - Matrícula 36809 - CAU 227738-0 | | |

DETALHES