


ÁREA DE INTERVENÇÃO - JARDIM PLANALTO, MANILHA - ITABORAÍ - RJ

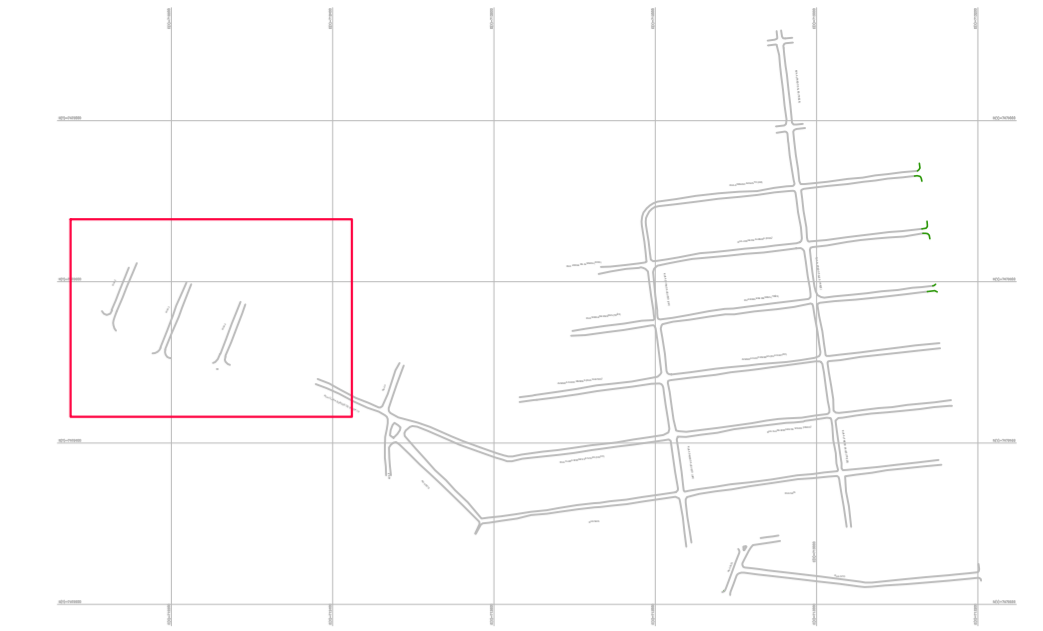

LEGENDA

	Alinhamento de construção
	Muro
	Mão fio
	Margem de Rua
	Cerca
	Calçada
	Curvas mestras a cada 2,50m
	Curvas auxiliares a cada 0,50m
	Poste
	Árvores
	Sobeira / Garagem

NOTAS GERAIS

EDUARDO KELLER - CAU/A120326-6
 Coordenador

HENRIQUE GOMES - CFT 0586178377-0
 Responsável Técnico

01	30/11/2021		
00	08/11/2021	EMISSÃO INICIAL	
REV.	DATA	DESCRIÇÃO	APROVAÇÃO
		PREFEITURA MUNICIPAL DE ITABORAÍ/RJ	
Área Projeto: BARRIO JARDIM PLANALTO - ITABORAÍ			
Escala de projeto: EXECUTIVO		Título: LEVANTAMENTO TOPOGRÁFICO - FOLHA 1	
Disciplina: LEVANTAMENTO TOPOGRÁFICO		Desenhista: HENRIQUE GOMES	
Nome do modelo: 0027-MD-FLT-PE-001-R1		Autor do projeto: -	
Responsável Técnico: HENRIQUE GOMES		Coordenação: EDUARDO KELLER	
		Escala: 1/500	

