


PLANTA LOCALIZAÇÃO

LEGENDA:

- REDE DE DRENAGEM
- PV—POÇO DE VISITA
- CAIXA DE RALO
- ⊥ BOCA DE GALERIA TUBULAR

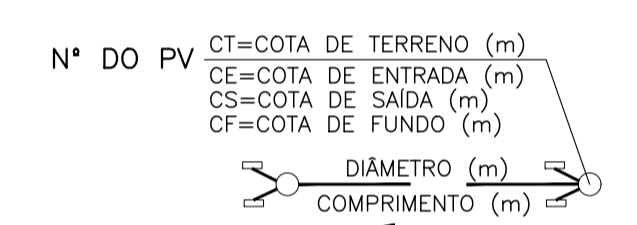

NOTA:

1. TODAS AS MEDIDAS ESTÃO EM METRO.
2. VERIFICAR TODAS AS MEDIDAS NA EXECUÇÃO DA OBRA.
3. RAMAL DE RALO Ø0,40m
4. EXECUTORA DEVERÁ SEMPRE AJUSTAR O RALO DE DRENAGEM PARA O PONTO MAIS BAIXO DO PAVIMENTO.

Eduardo Keller
 EDUARDO KELLER - CAU/A120326-6
 Coordenador

Mário Machado
 MARIO MACHADO - CREA 2003101466
 Responsável Técnico

PLANTA
 ESCALA 1:1000

00	08/11/2021	EMISSÃO INICIAL	
REV.	DATA	DESCRIÇÃO	APROVAÇÃO
		PREFEITURA MUNICIPAL DE ITABORAÍ/RJ Área/Projeto: PROJETO EXECUTIVO DE DRENAGEM EM BARRIO JARDIM PLANALTO - MANILHA, ITABORAÍ	
Etapa do projeto: EXECUTIVO		Título: REDE DE DRENAGEM - PLANTA 03/03	
Disciplina: DRENAGEM	Desenhista: MATHIEUS	Autor do projeto: THAIS	
Nome do modelo: 0027-MD-RDR-PE-001	Responsável Técnico: MÁRIO MACHADO	Coordenação: EDUARDO KELLER	Escala: INDICADA

03/03

0027-DE-RDR-PE-001_003