


COTA (m)

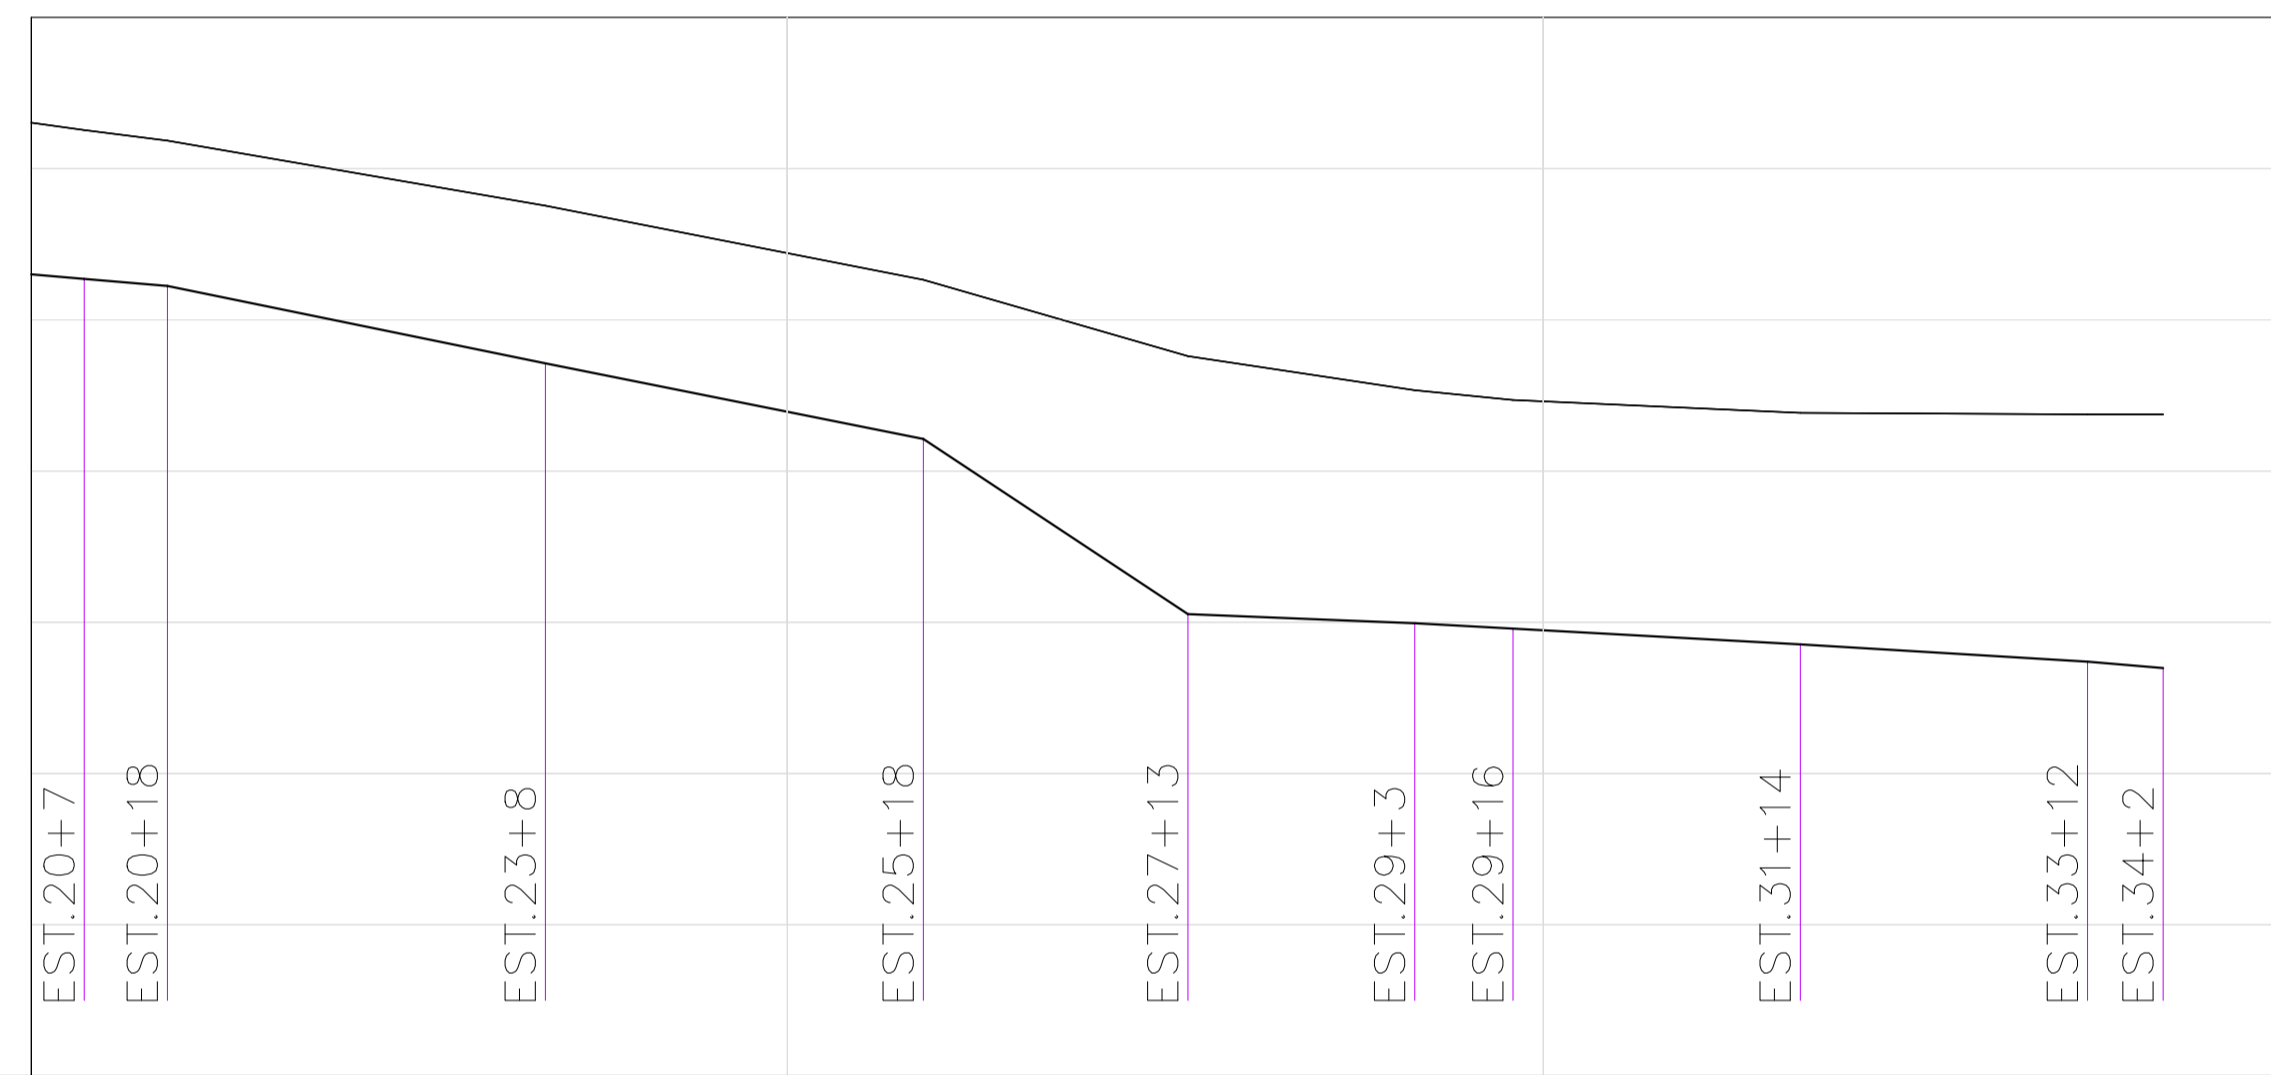

ESTACA	20	25	30	35
COTA DO TERRENO (m)	12.51 12.37	11.51	10.53	9.52
DISTÂNCIA PARCIAL (m) ⁵⁰	11	50	50	35
COTA DA GERATRIZ INFERIOR (m)	10.542 10.449	9.425	8.425	6.108
DECLIVIDADE (m/m)	-0.00845	-0.02048	-0.02	-0.0662
				-0.004
				0.00546
				-0.0055
				-0.006
				-0.0085

PV40PV58
 ESCALA VERTICAL: 1:100
 ESCALA HORIZONTAL: 1:1000

Eduardo Keller
 EDUARDO KELLER - CAU/A120326-6
 Coordenador

Mário Machado
 MARIO MACHADO - CREA 2003101466
 Responsável Técnico

00	08/11/2021	EMISSÃO INICIAL	
REV.	DATA	DESCRIÇÃO	APROVAÇÃO
		PREFEITURA MUNICIPAL DE ITABORAÍ Área/Projeto: PROJETO EXECUTIVO DE DRENAGEM EM BARRIO JARDIM PLANALTO - MANILHA, ITABORAÍ	
Classe do projeto: EXECUTIVO		Título: REDE DE DRENAGEM - PERFIL 07	
Disciplina: DRENAGEM	Desenhista: RAMON	Autor do projeto: THAIS	
Nome do modelo: 0027-MD-RDR-PE-003_R0	Responsável Técnico: MÁRIO MACHADO	Coordenação: EDUARDO KELLER	Escala: INDICADA
			07/18
			0027-DE-RDR-PE-003_007