


COTA (m)

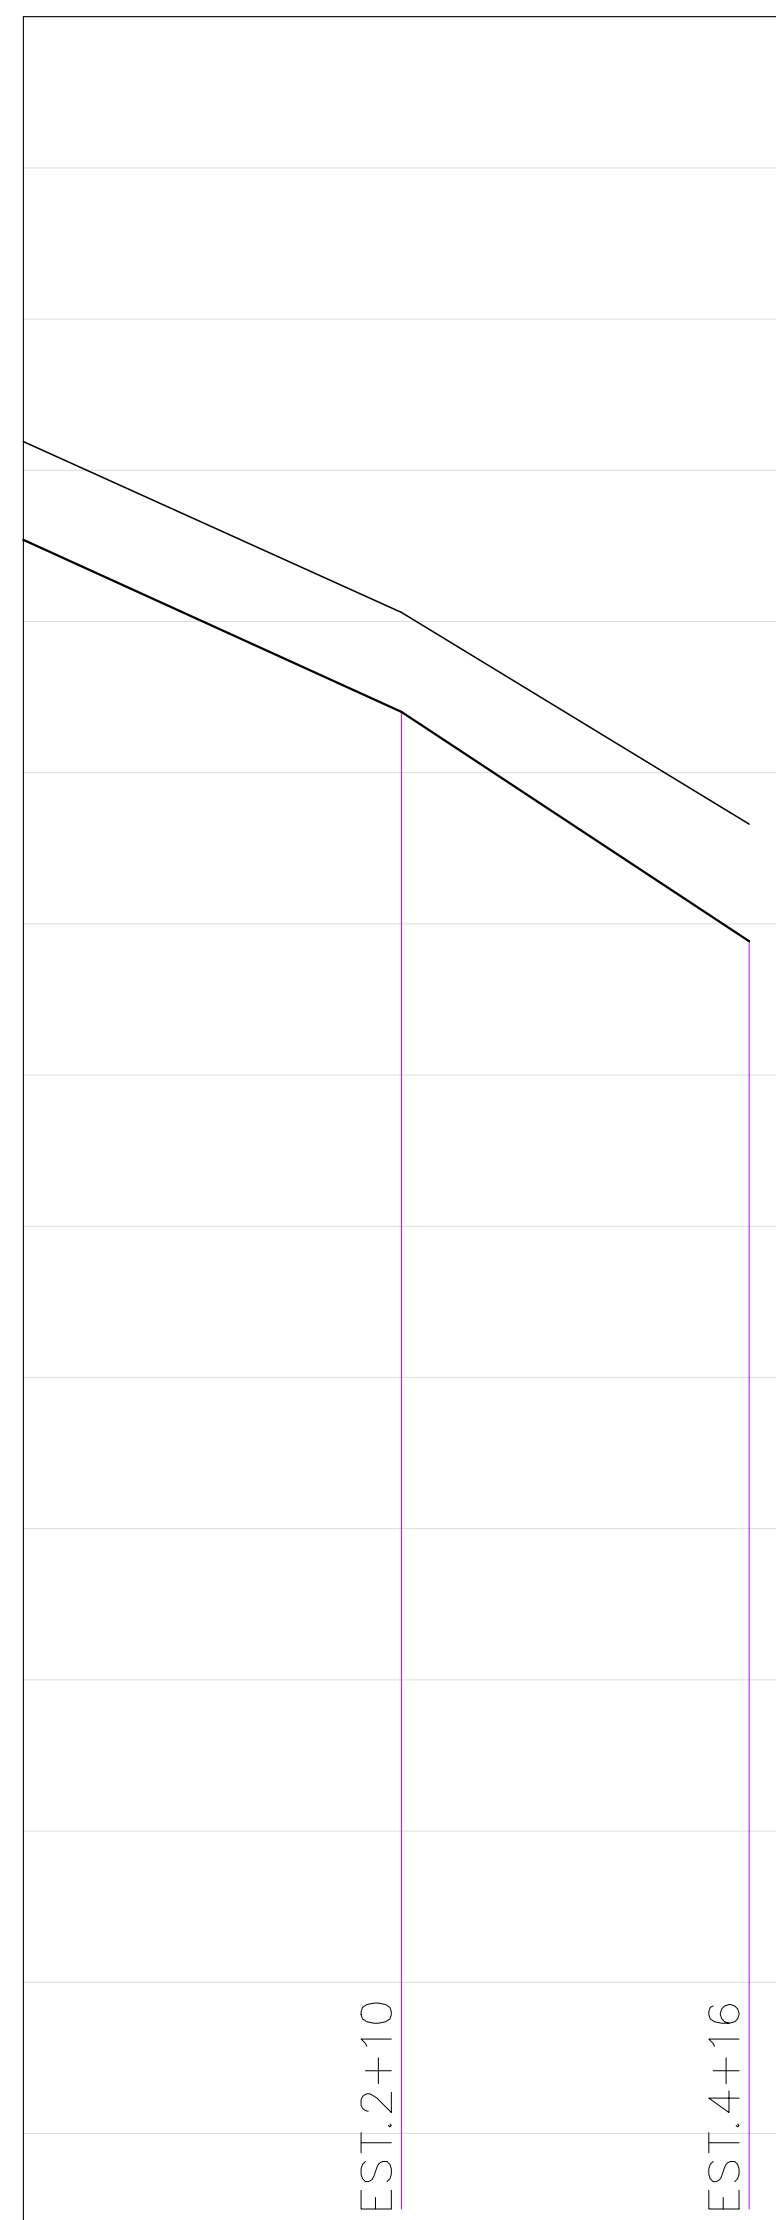

ESTACA	0		5
COTA DO TERRENO (m)	24.38	22.12	19.32
DISTÂNCIA PARCIAL (m)		50	46
COTA DA GERATRIZ INFERIOR (m)	23.080	20.805	
DECLIVIDADE (m/m)		-0.0455	-0.06598

PV62-PV46
 ESCALA VERTICAL: 1:100
 ESCALA HORIZONTAL: 1:1000

COTA (m)



ESTACA	0			5
COTA DO TERRENO (m)	11.35	9.70	8.34	7.61
DISTÂNCIA PARCIAL (m)		31	39	12
COTA DA GERATRIZ INFERIOR (m)	10.053	8.280	6.932	
DECLIVIDADE (m/m)		-0.05719	-0.03456	-0.008

PV85-PV87
 ESCALA VERTICAL: 1:100
 ESCALA HORIZONTAL: 1:1000

Eduardo Keller
 EDUARDO KELLER - CAU/A120326-6
 Coordenador

Mário Machado
 MARIO MACHADO - CREA 2003101466
 Responsável Técnico

00	08/11/2021	EMISSÃO INICIAL	
REV.	DATA	DESCRIÇÃO	APROVAÇÃO
		PREFEITURA MUNICIPAL DE ITABORAÍRJ	
		Área/Projeto: PROJETO EXECUTIVO DE DRENAGEM EM BARRIO JARDIM PLANALTO - MANILHA, ITABORAÍ	
Classe do projeto: EXECUTIVO		Título: REDE DE DRENAGEM - PERFIL 09	
Disciplina: DRENAGEM	Desenhista: RAMON	Autor do projeto: THAIS	
Nome do modelo: 0027-MD-RDR-PE-003_R0	Responsável Técnico: MÁRIO MACHADO	Coordenação: EDUARDO KELLER	Escala: INDICADA