
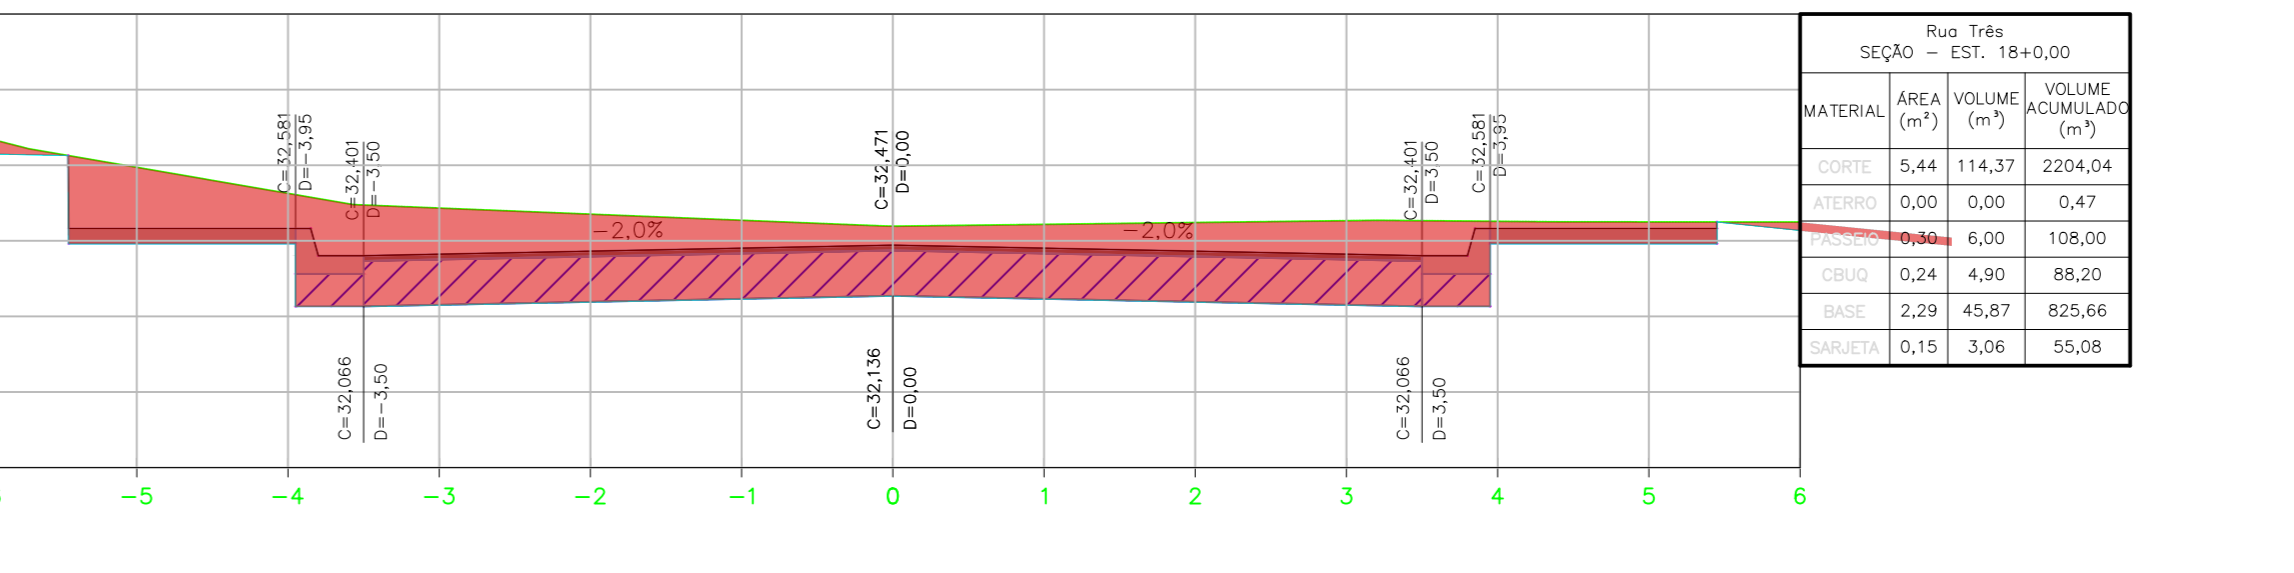
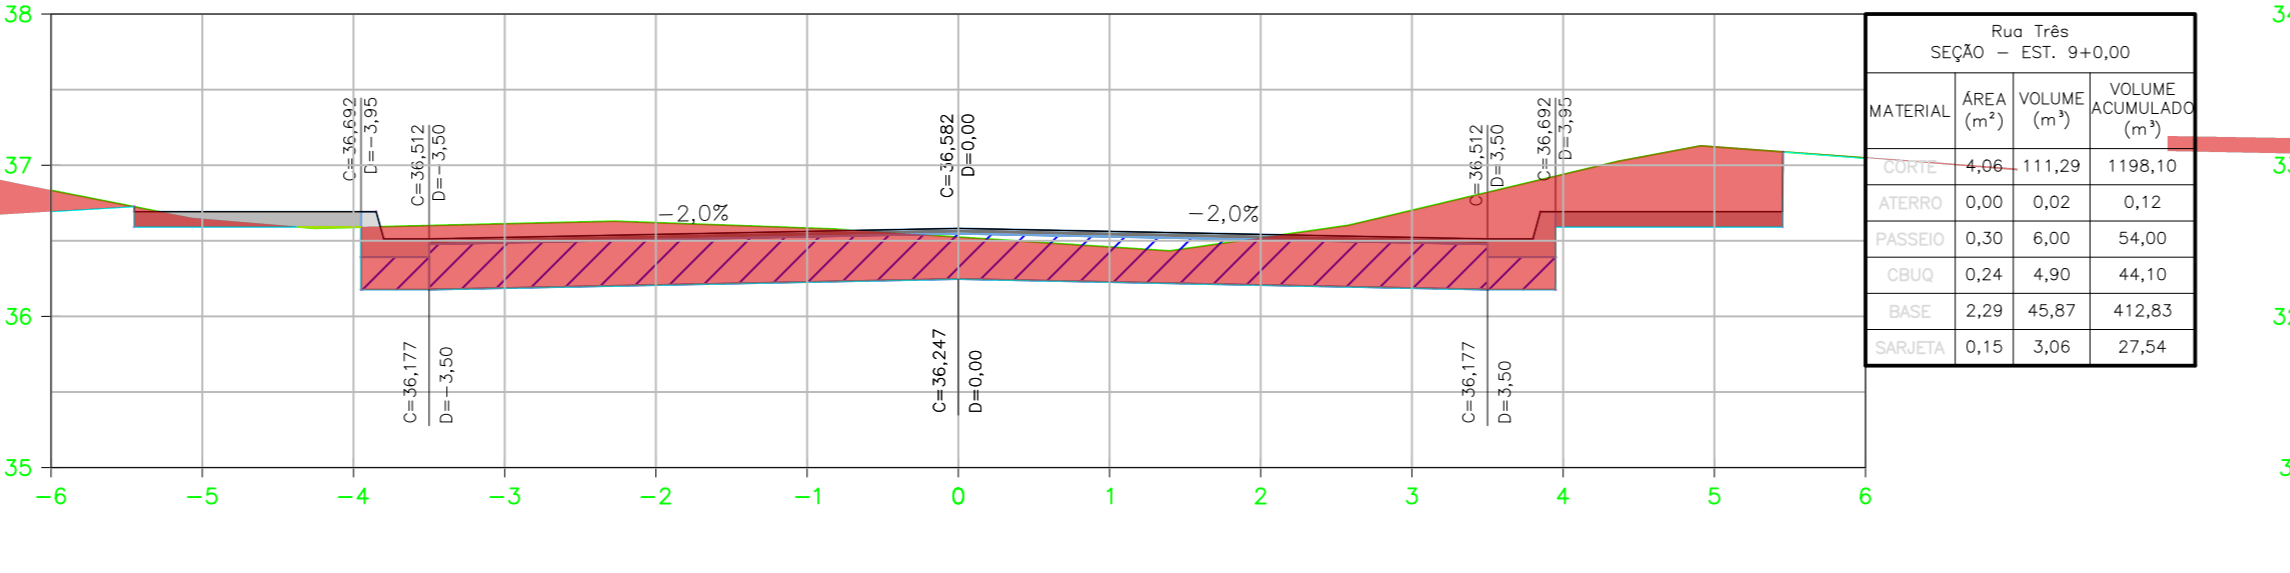
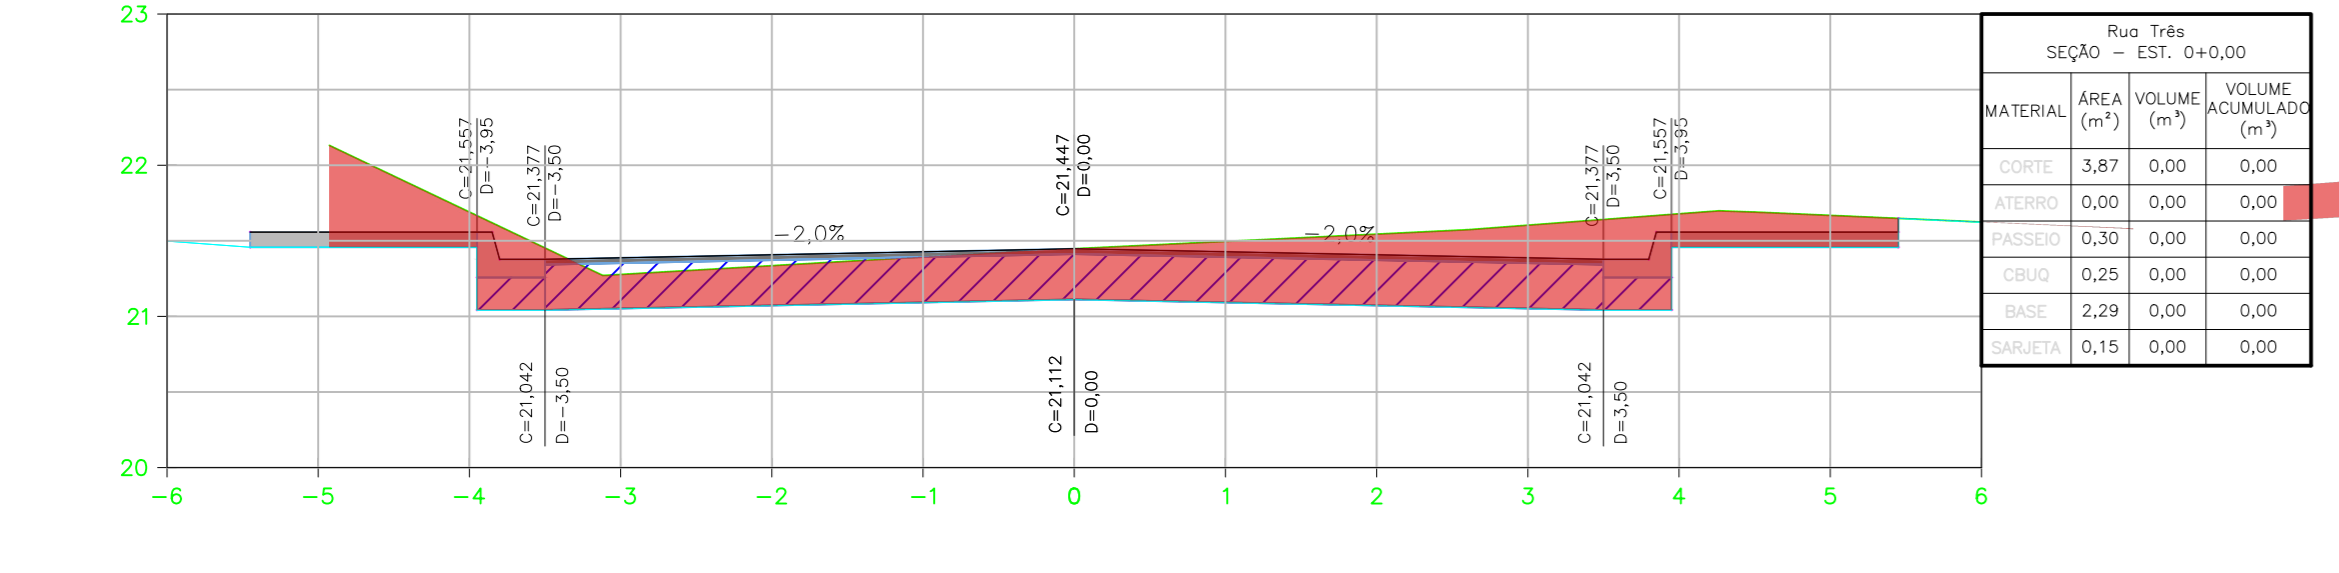
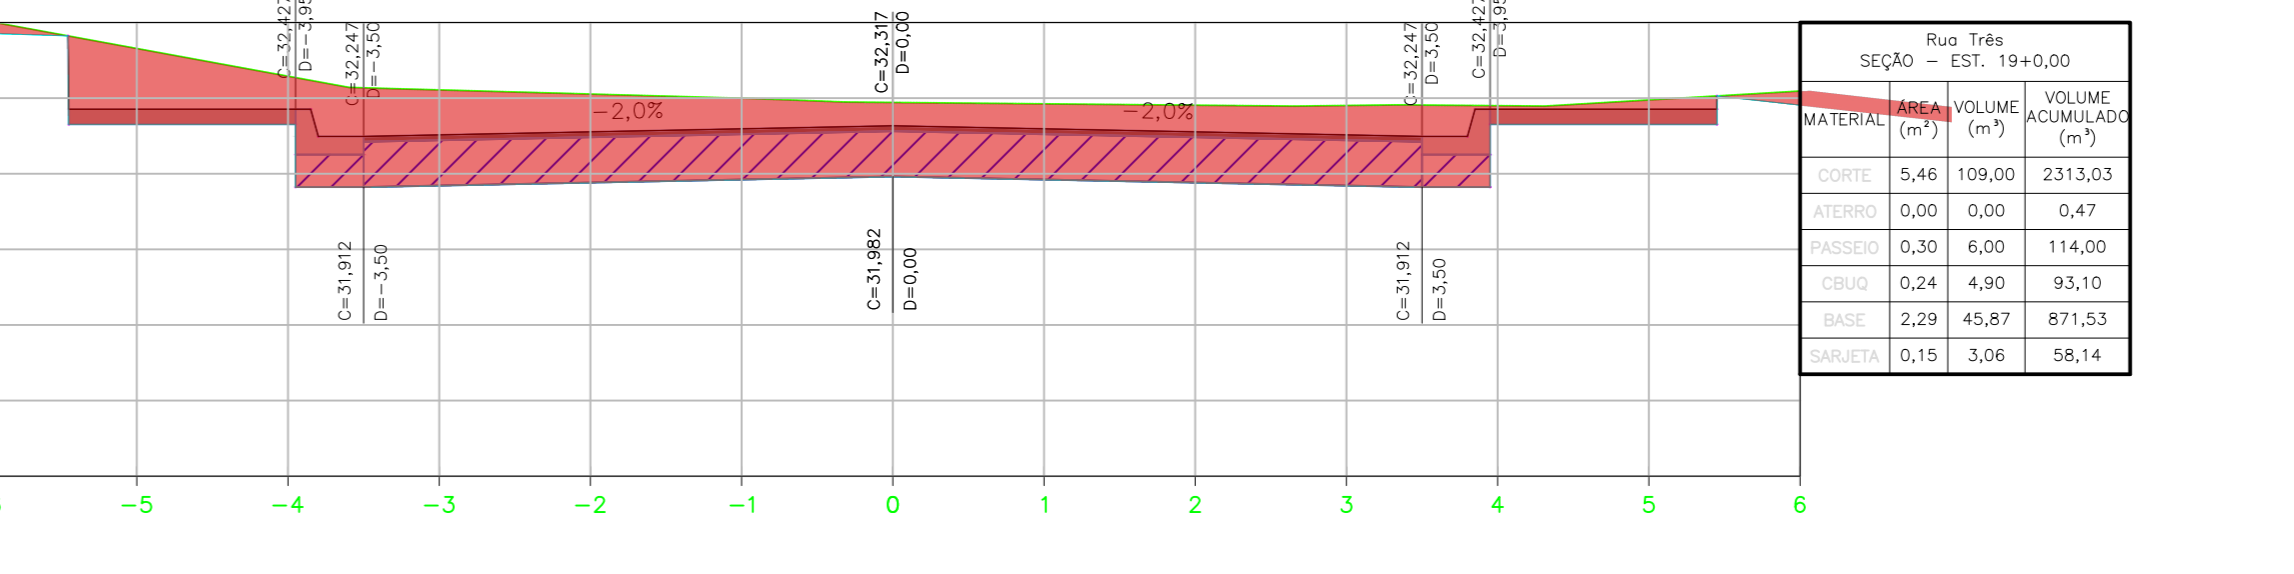
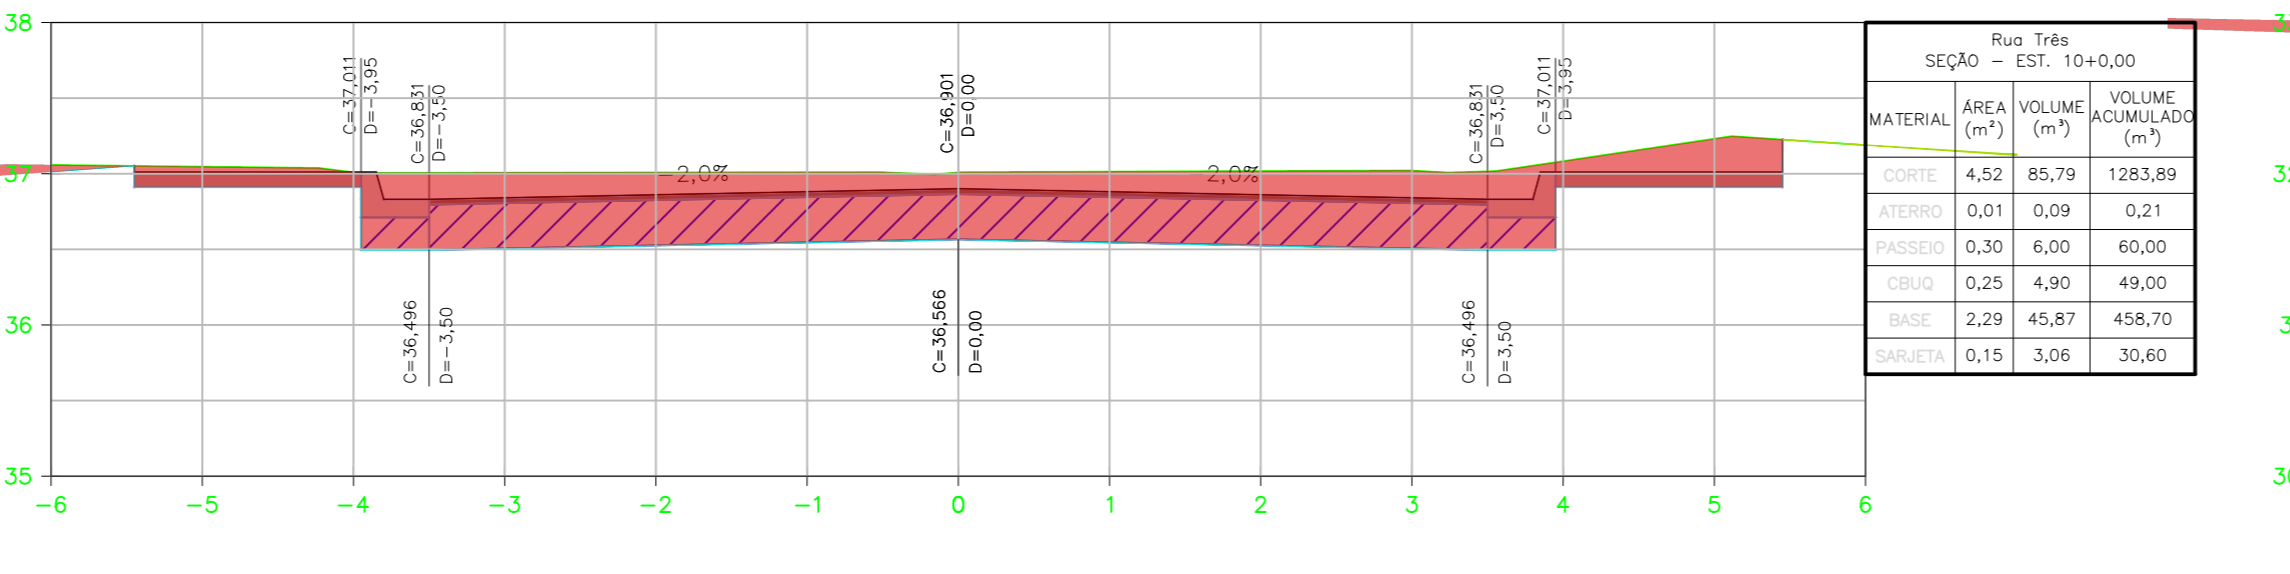
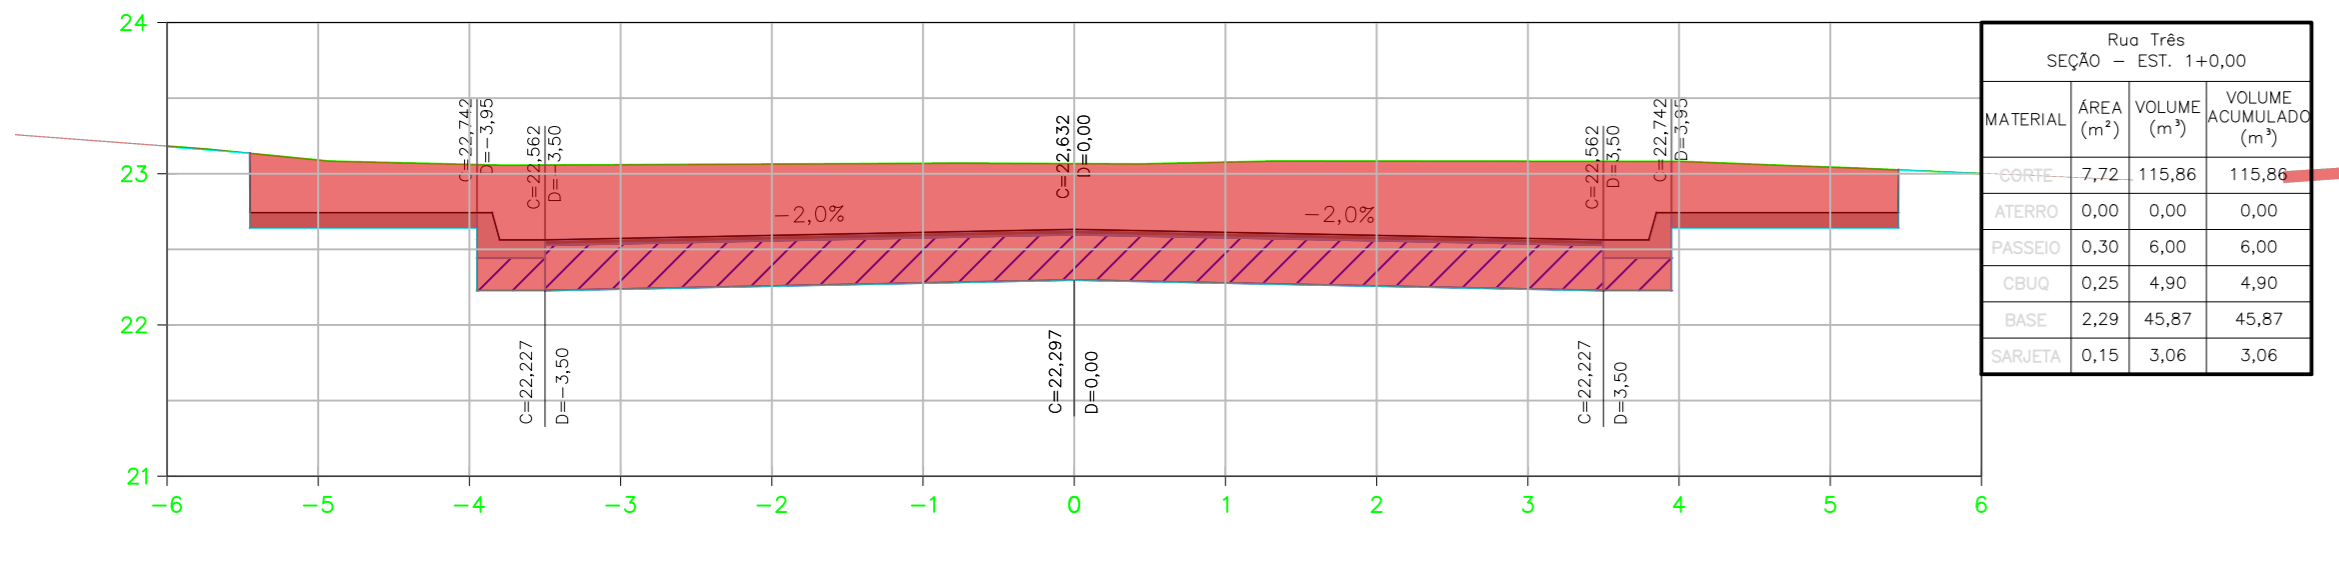
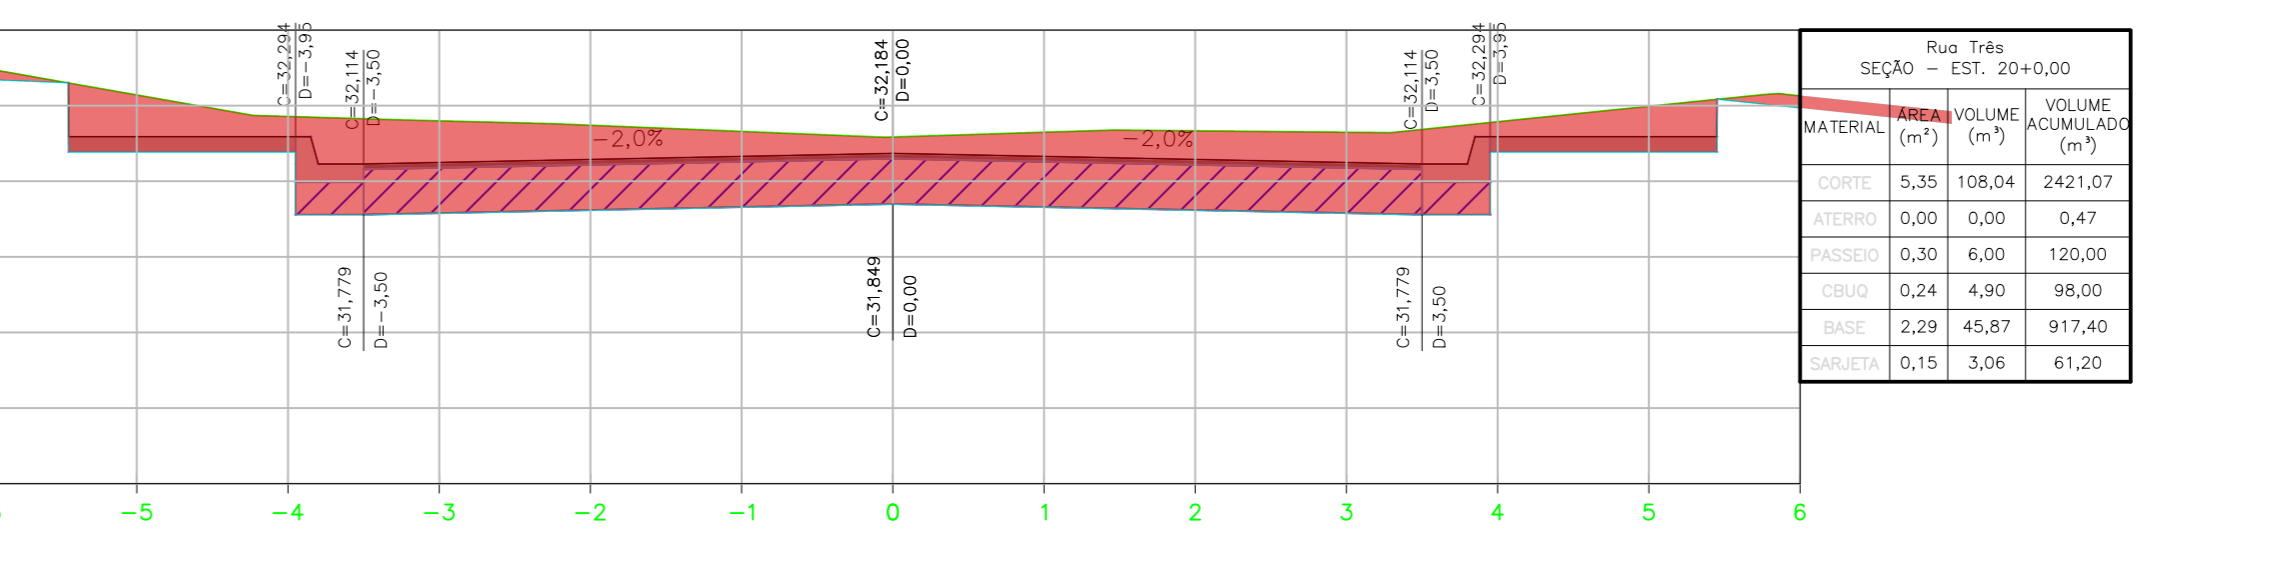
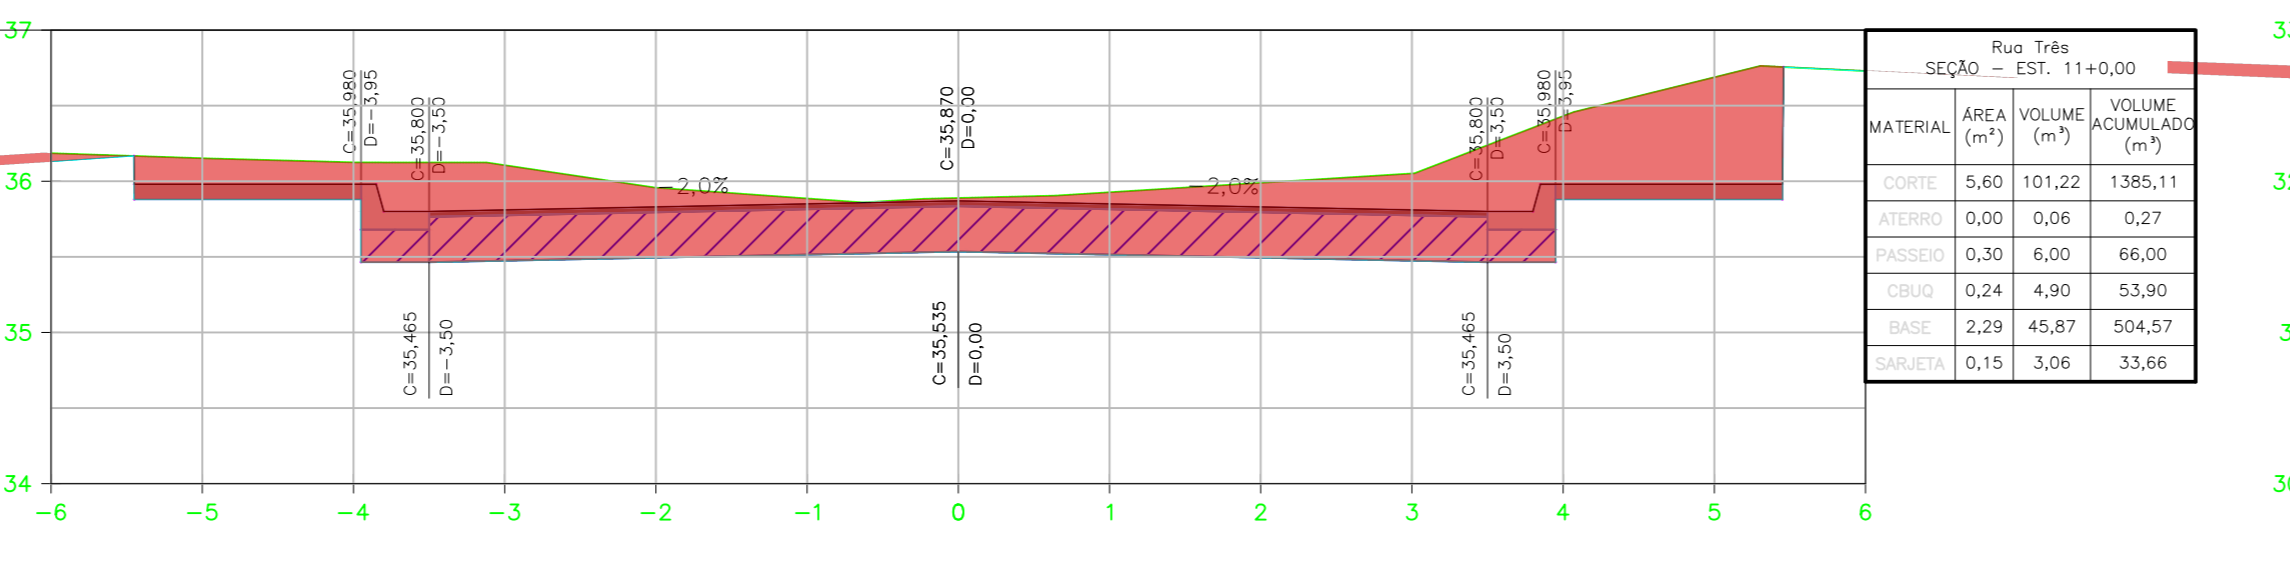
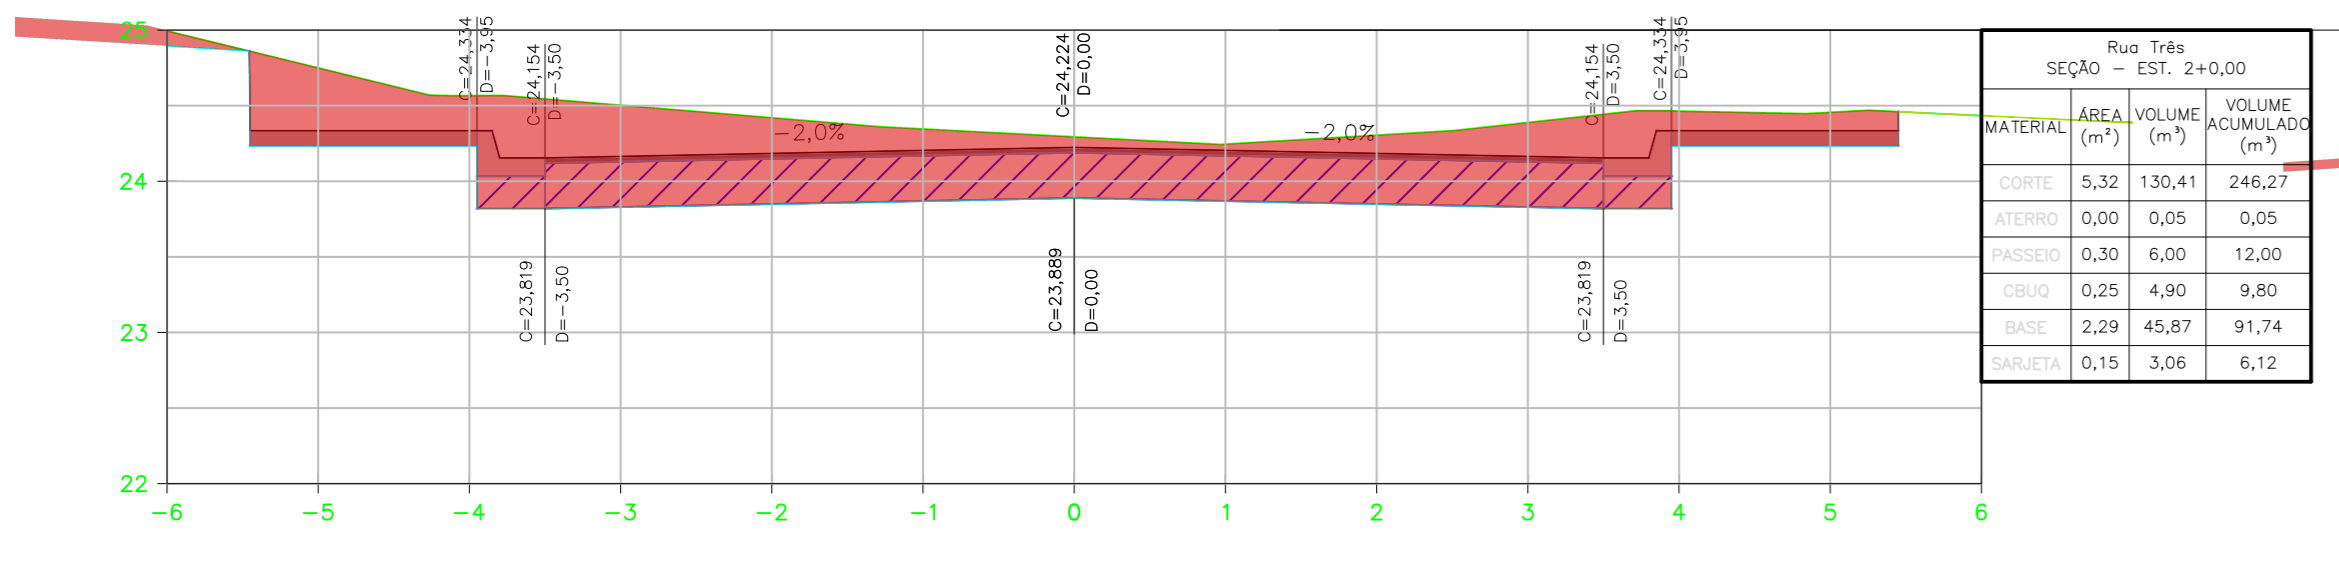
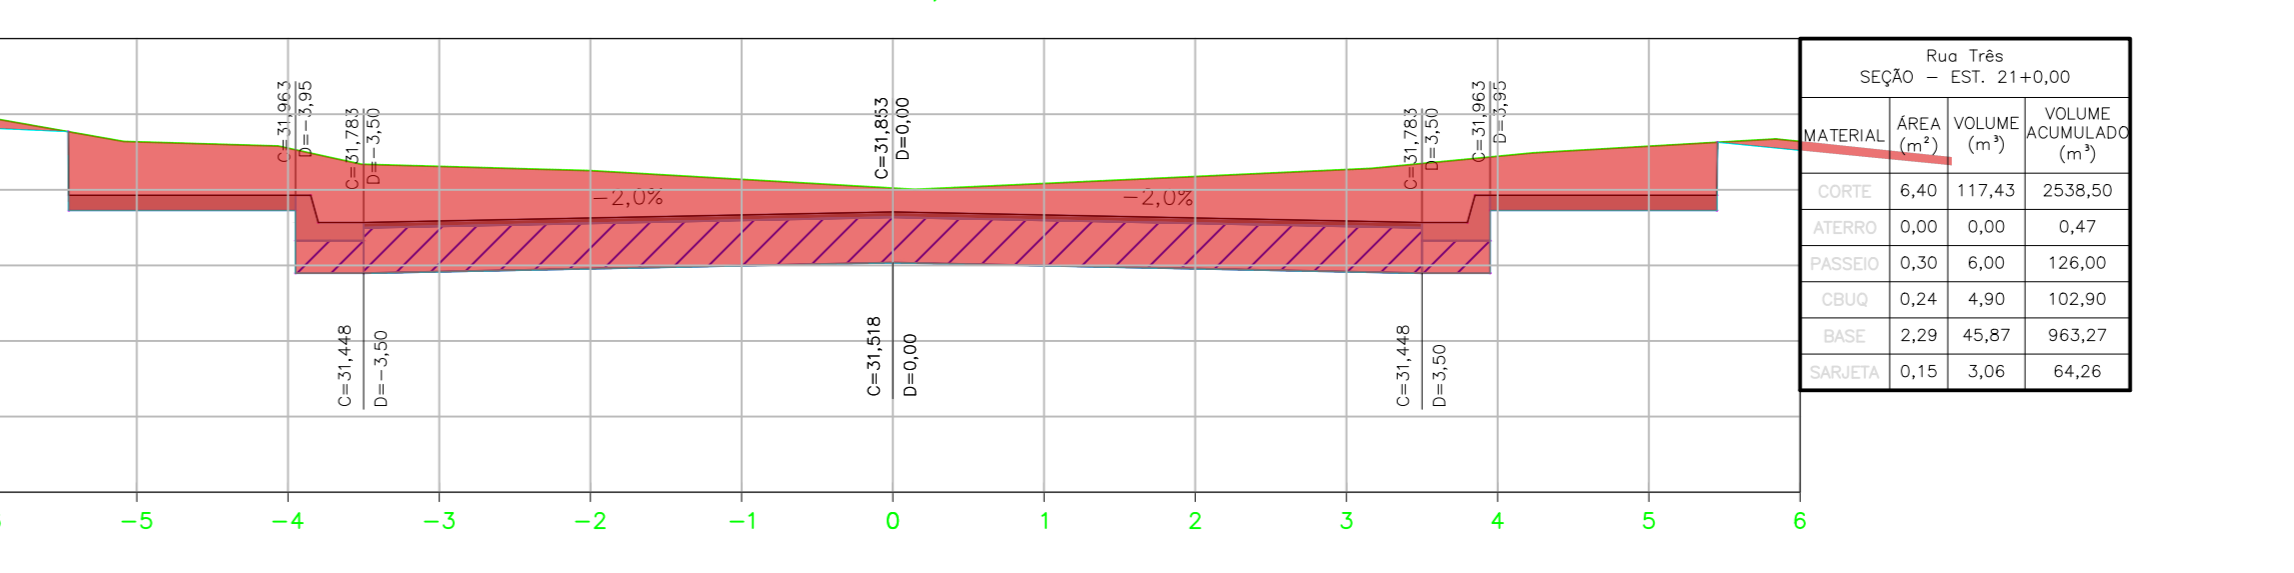
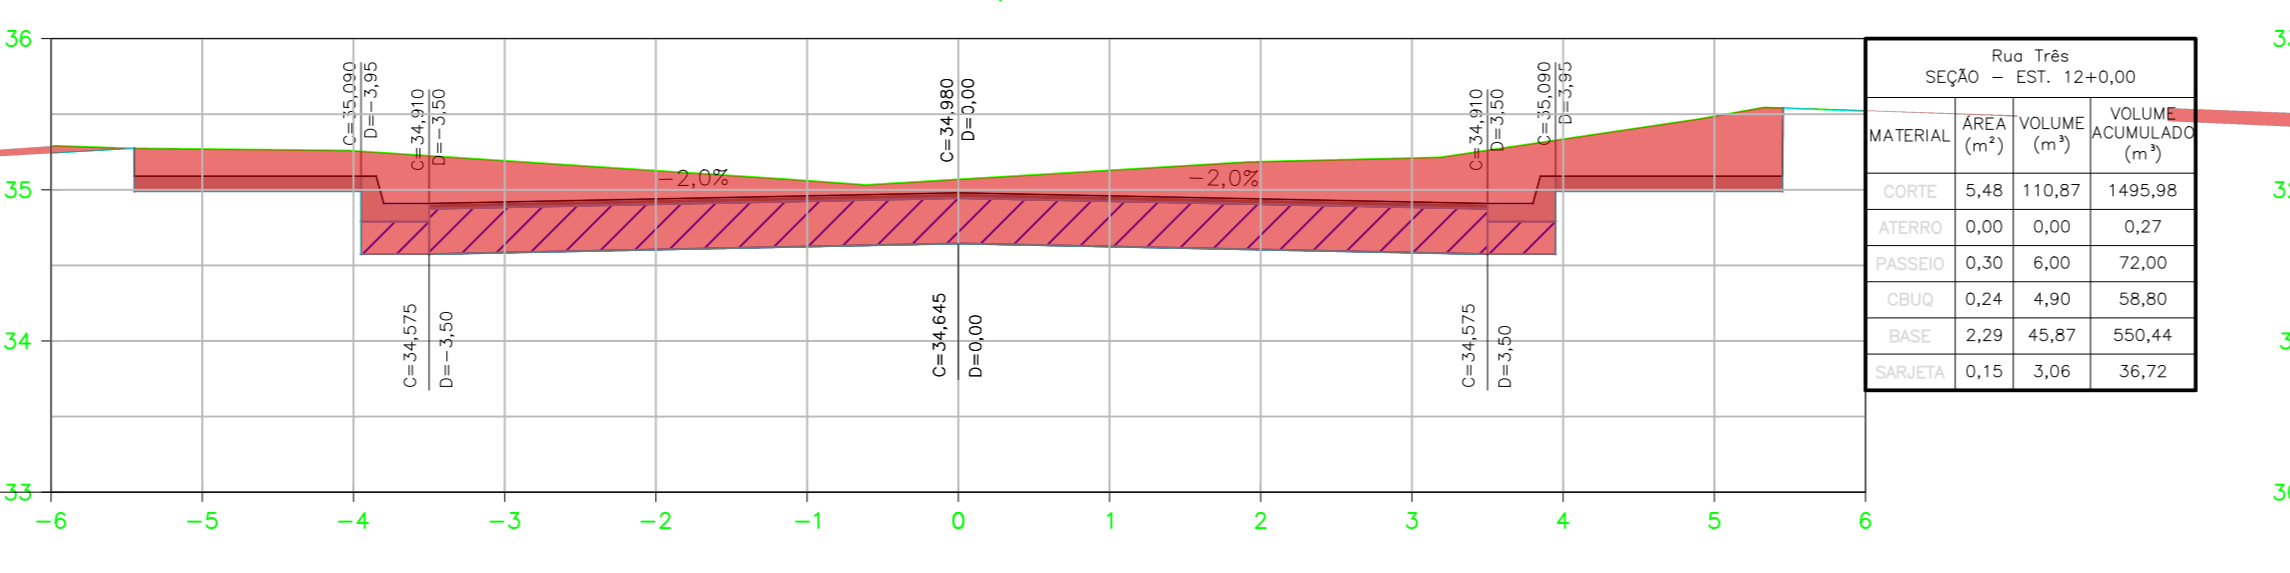
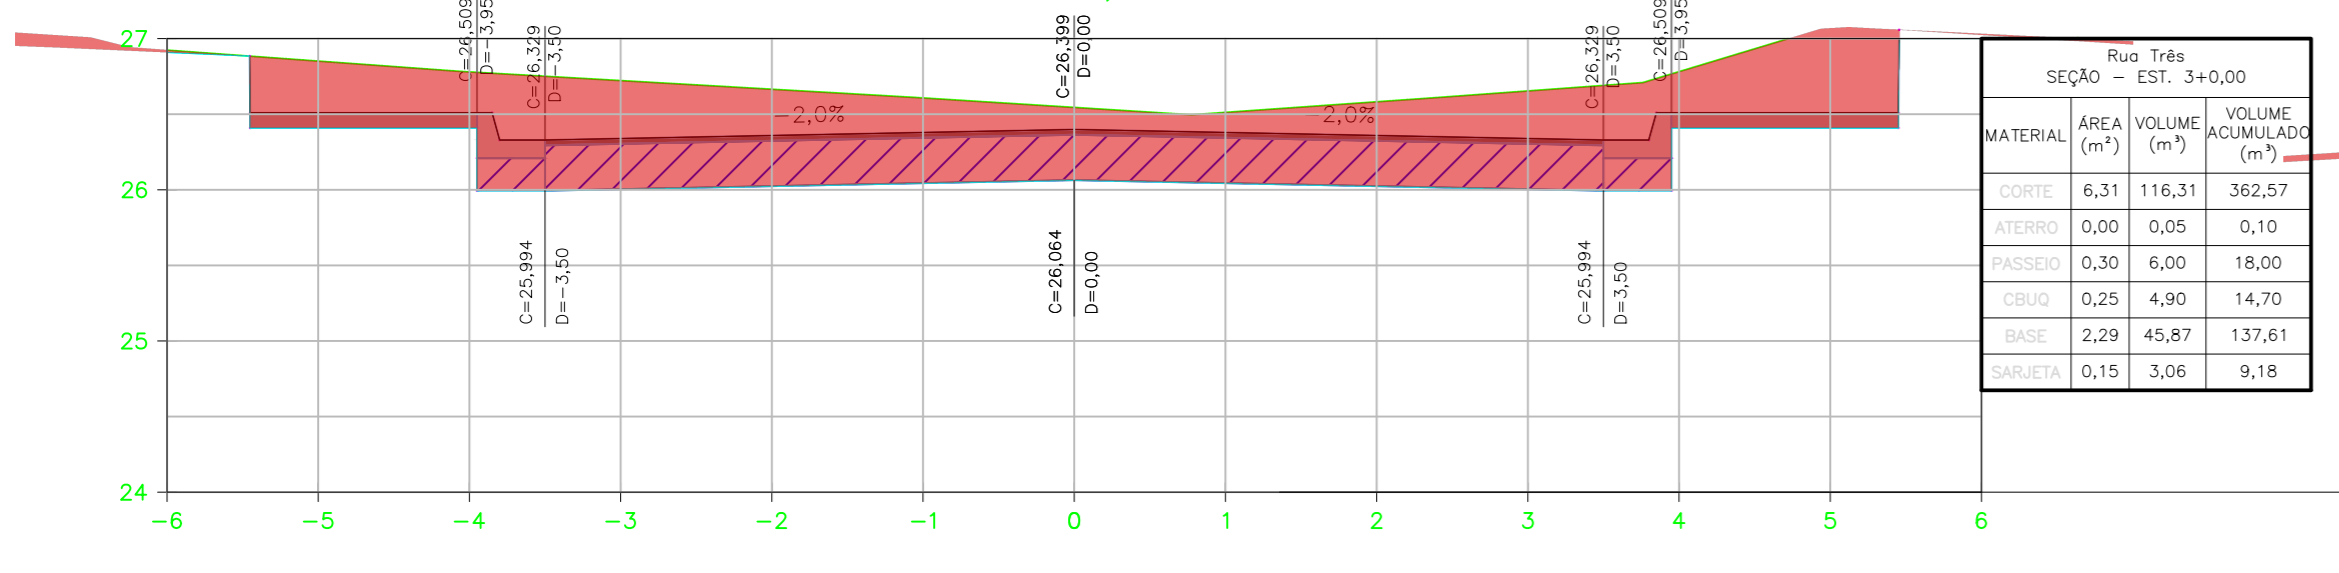
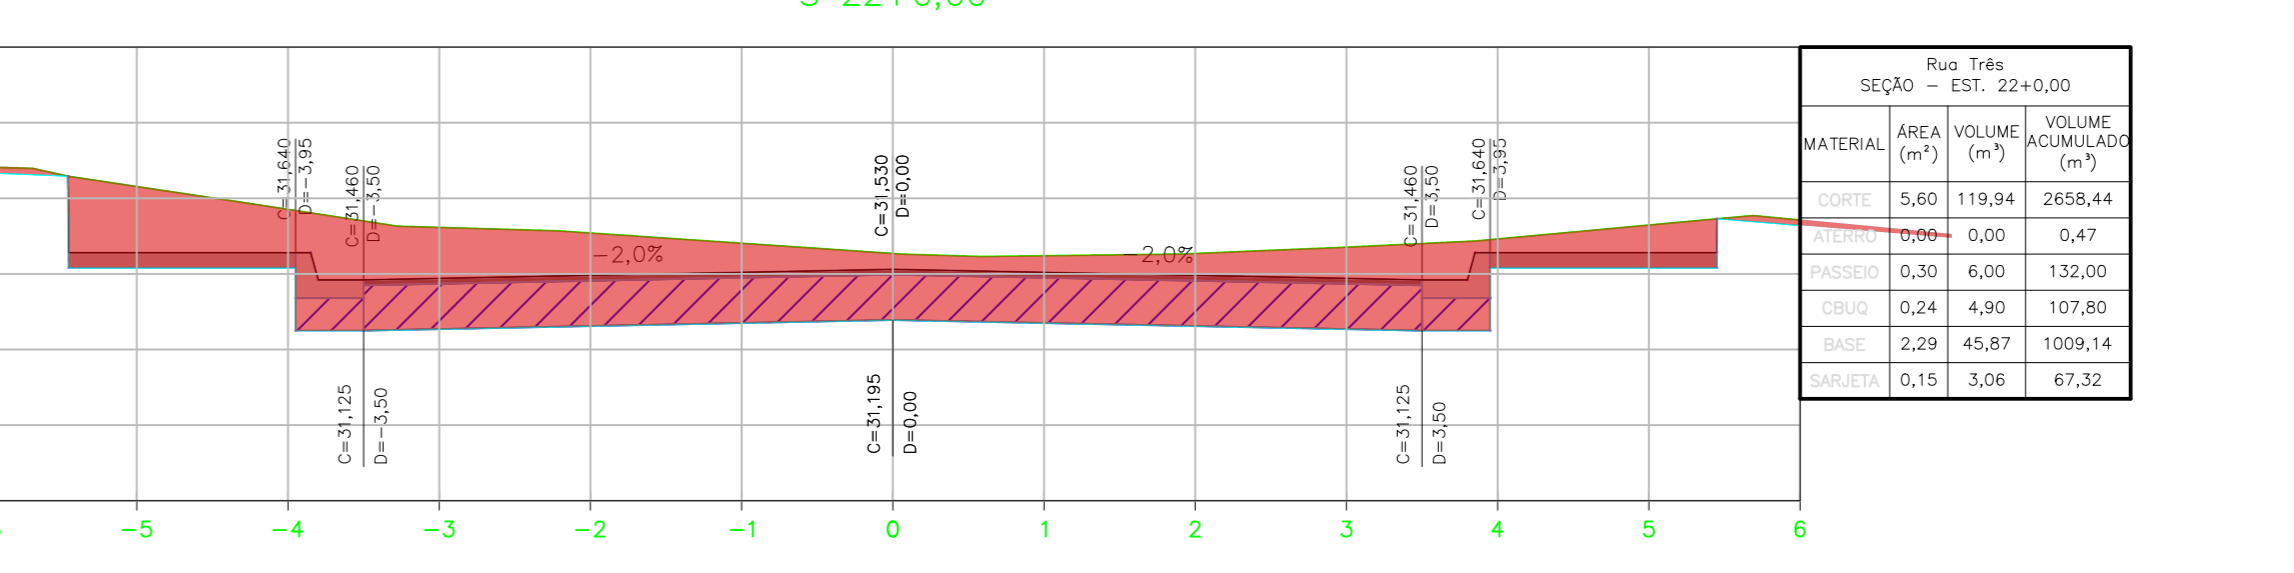
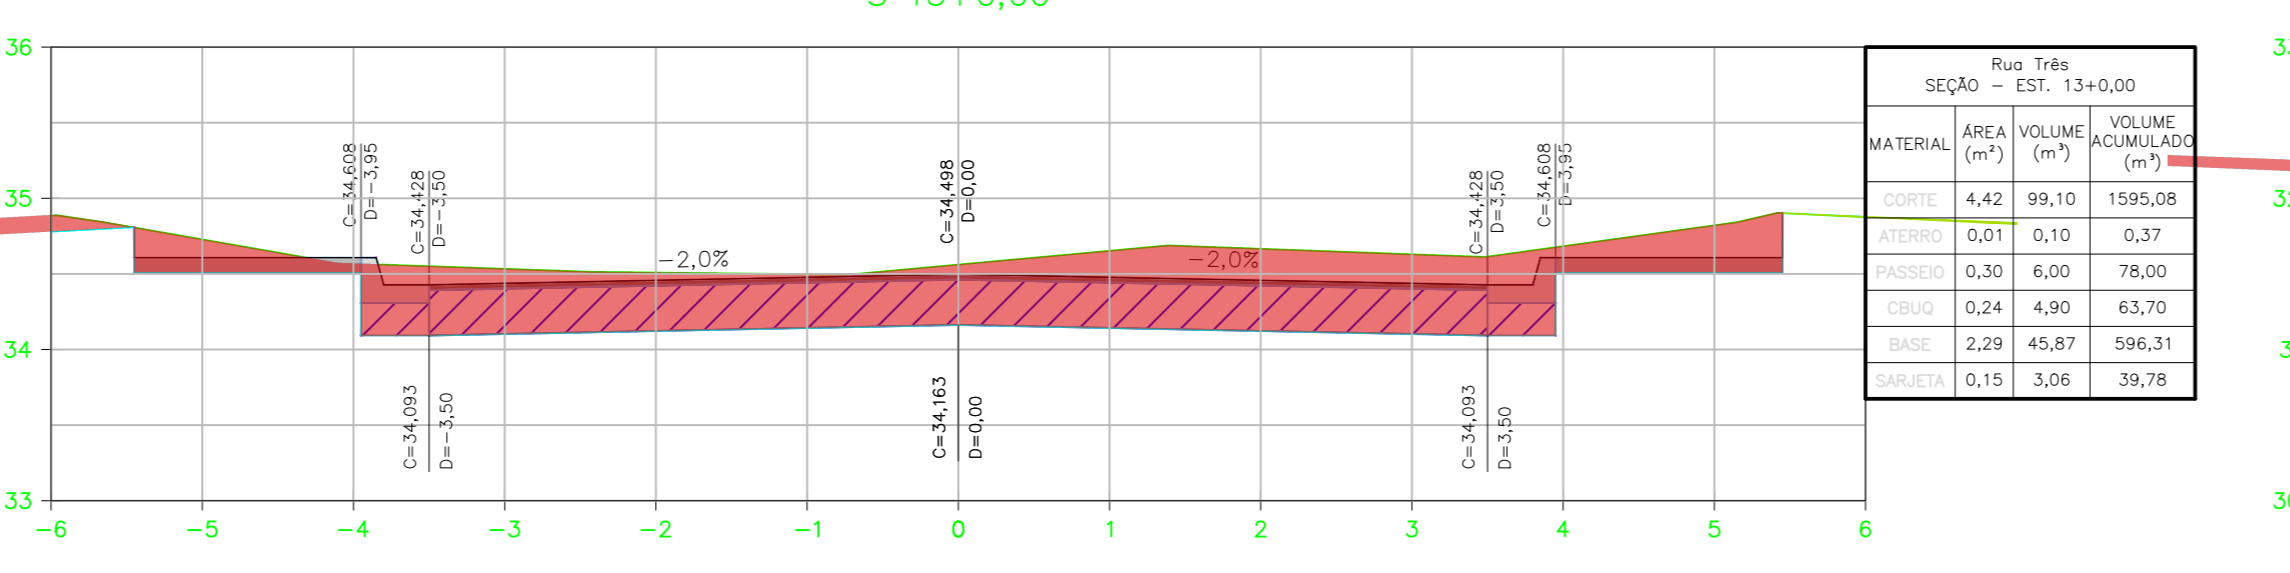
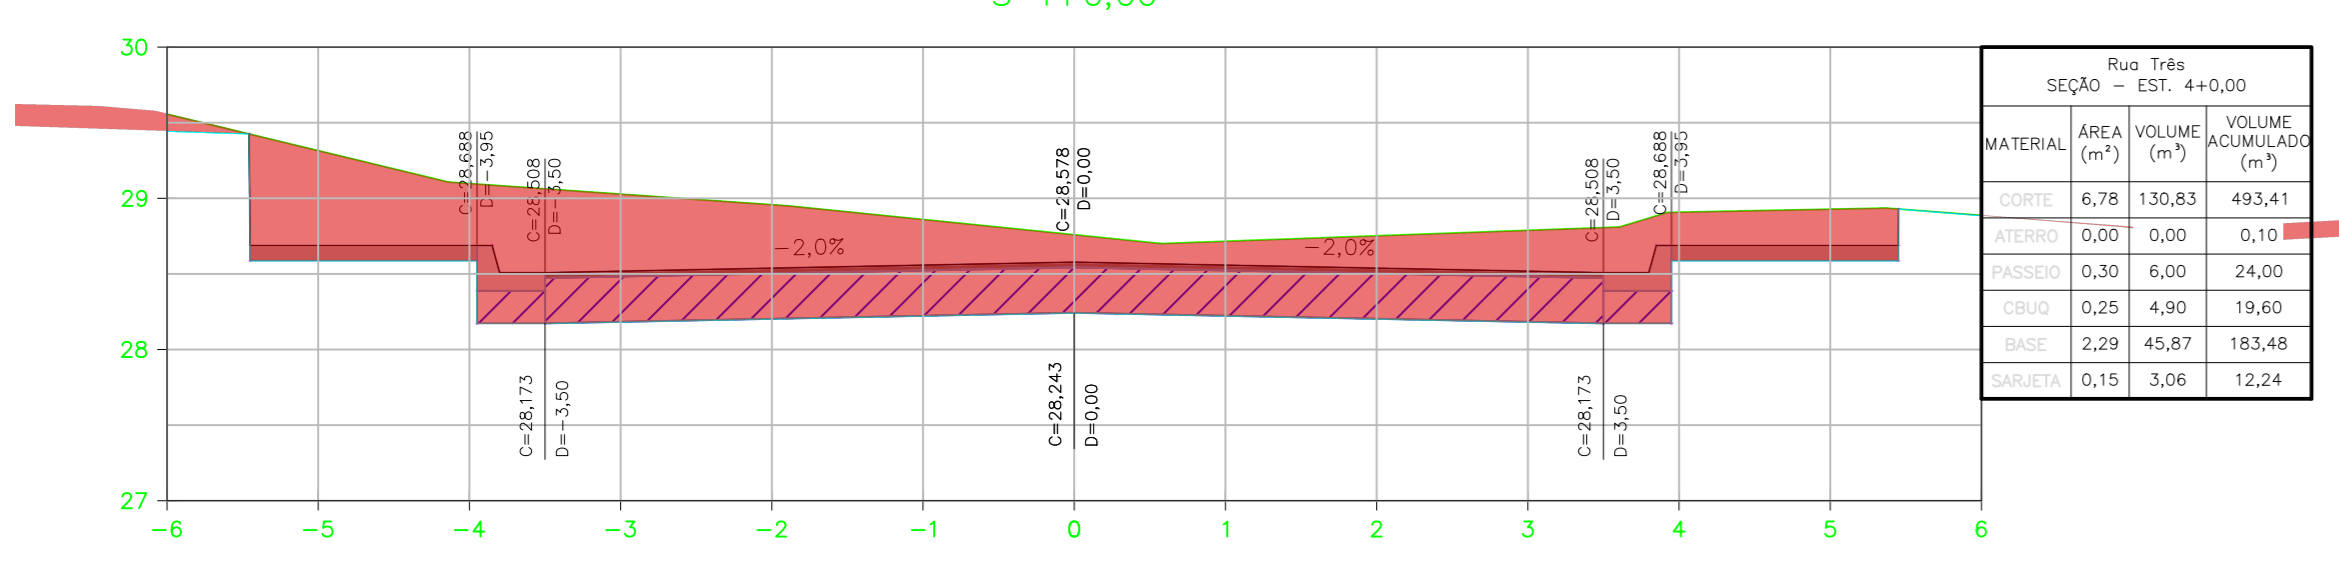
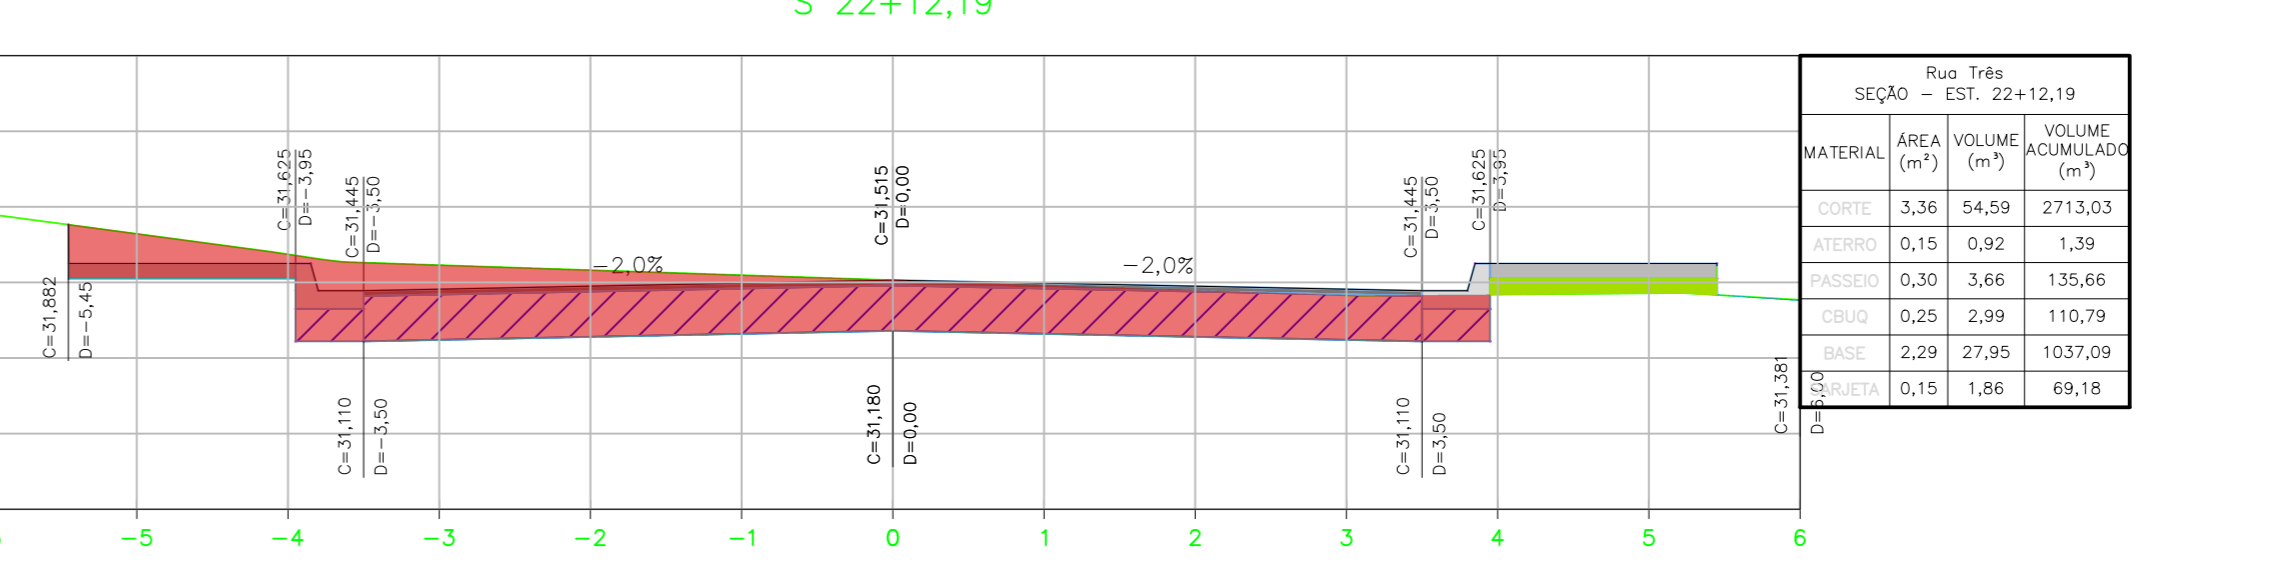
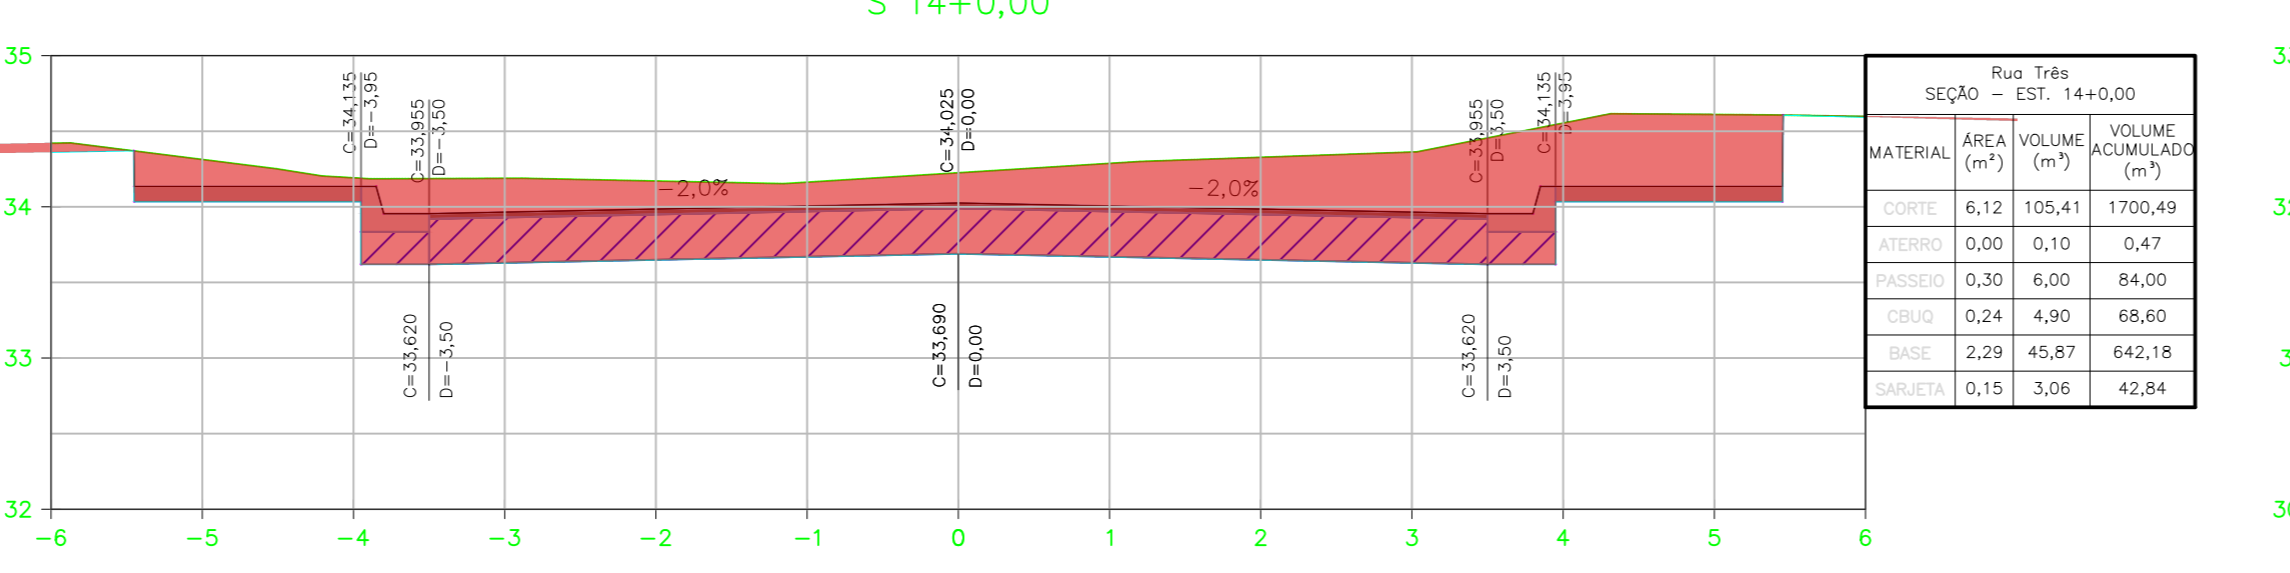
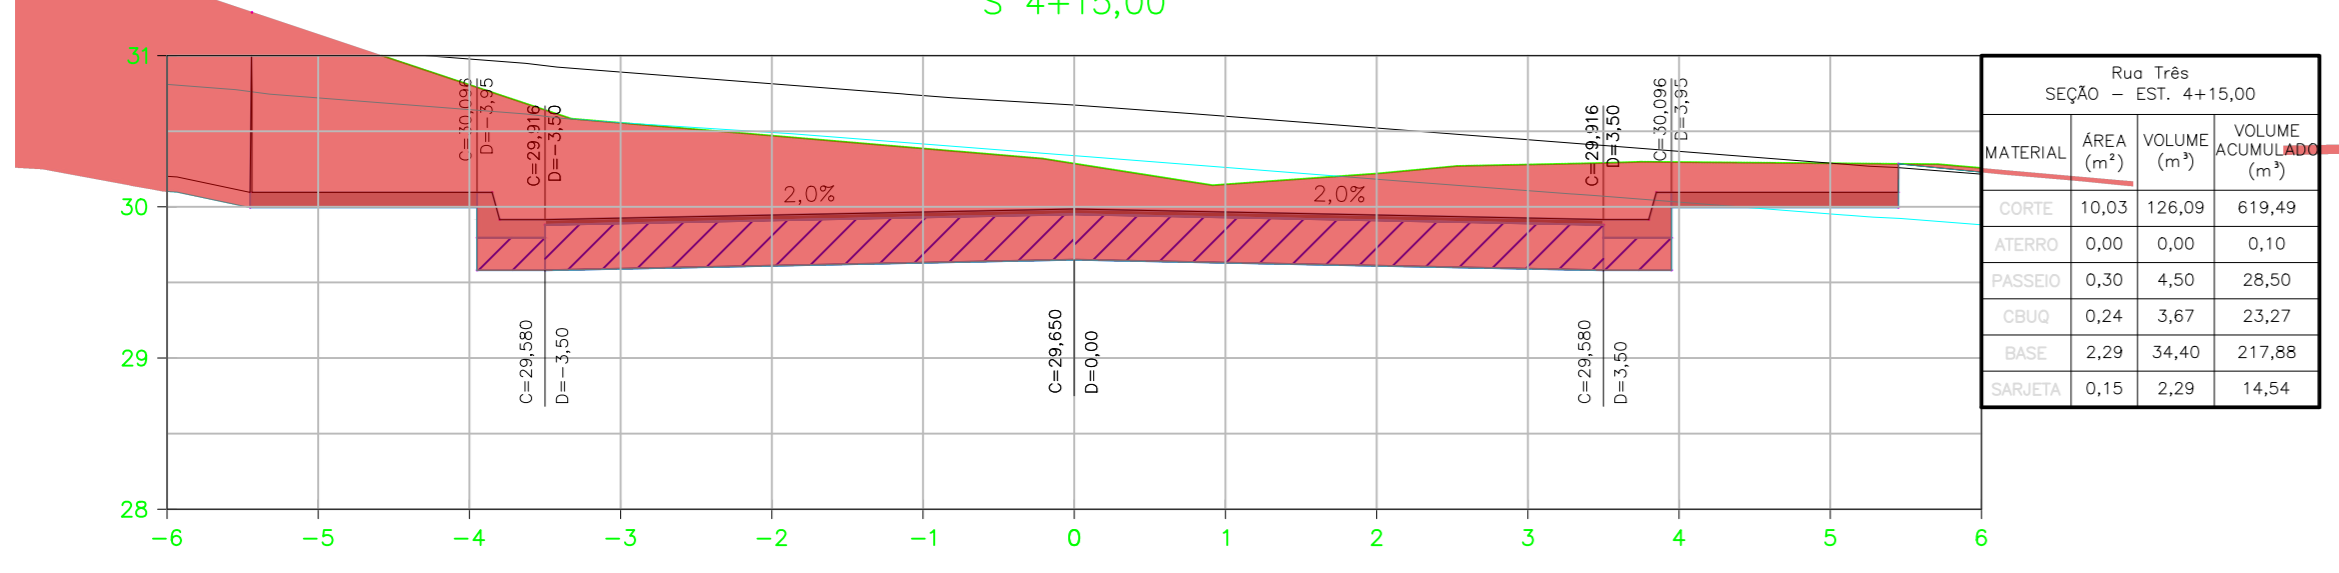
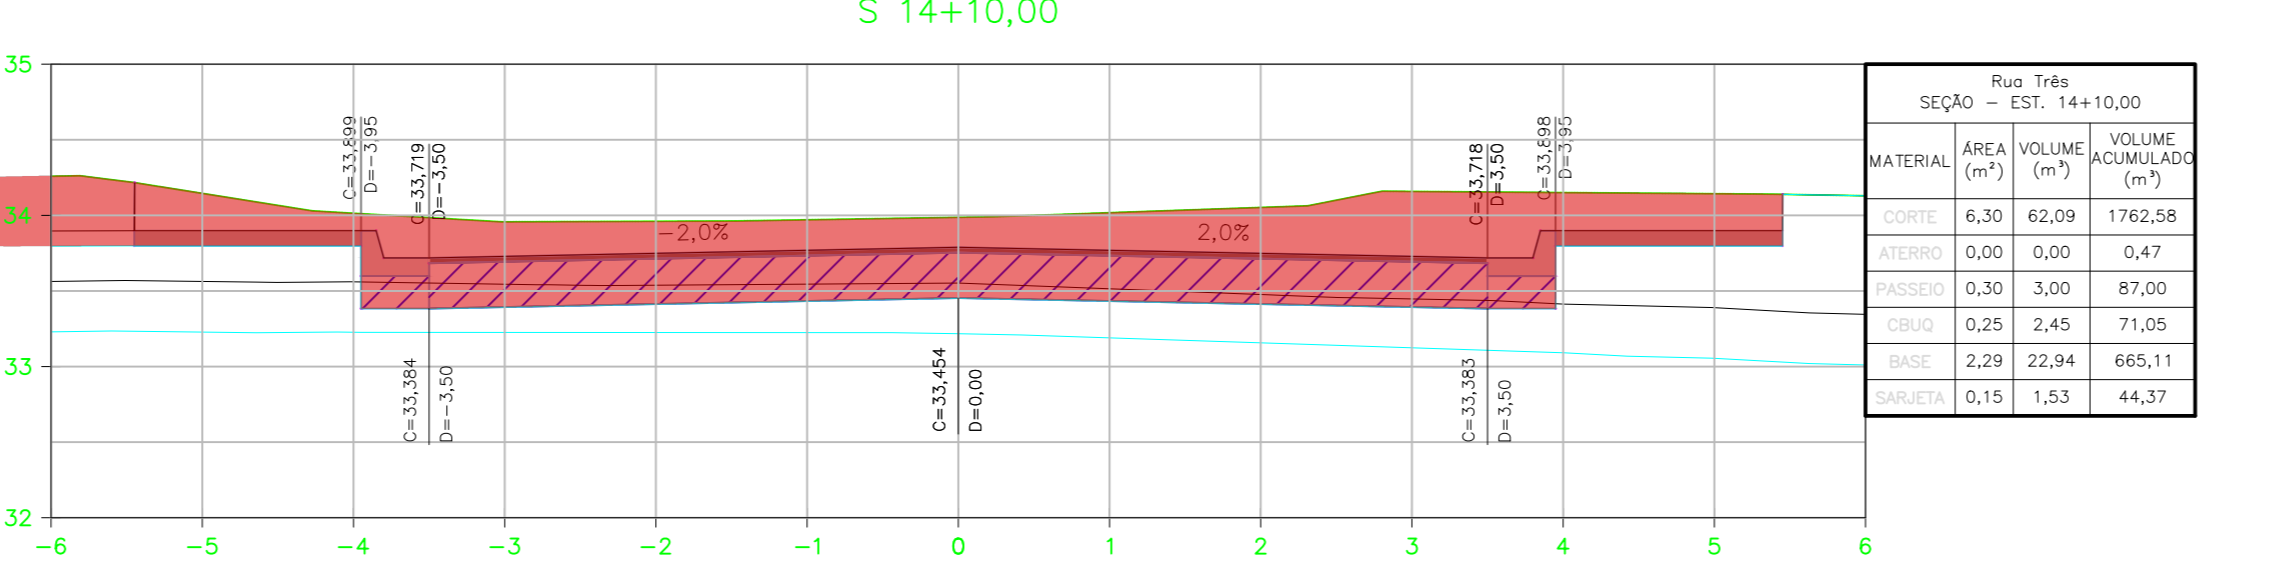
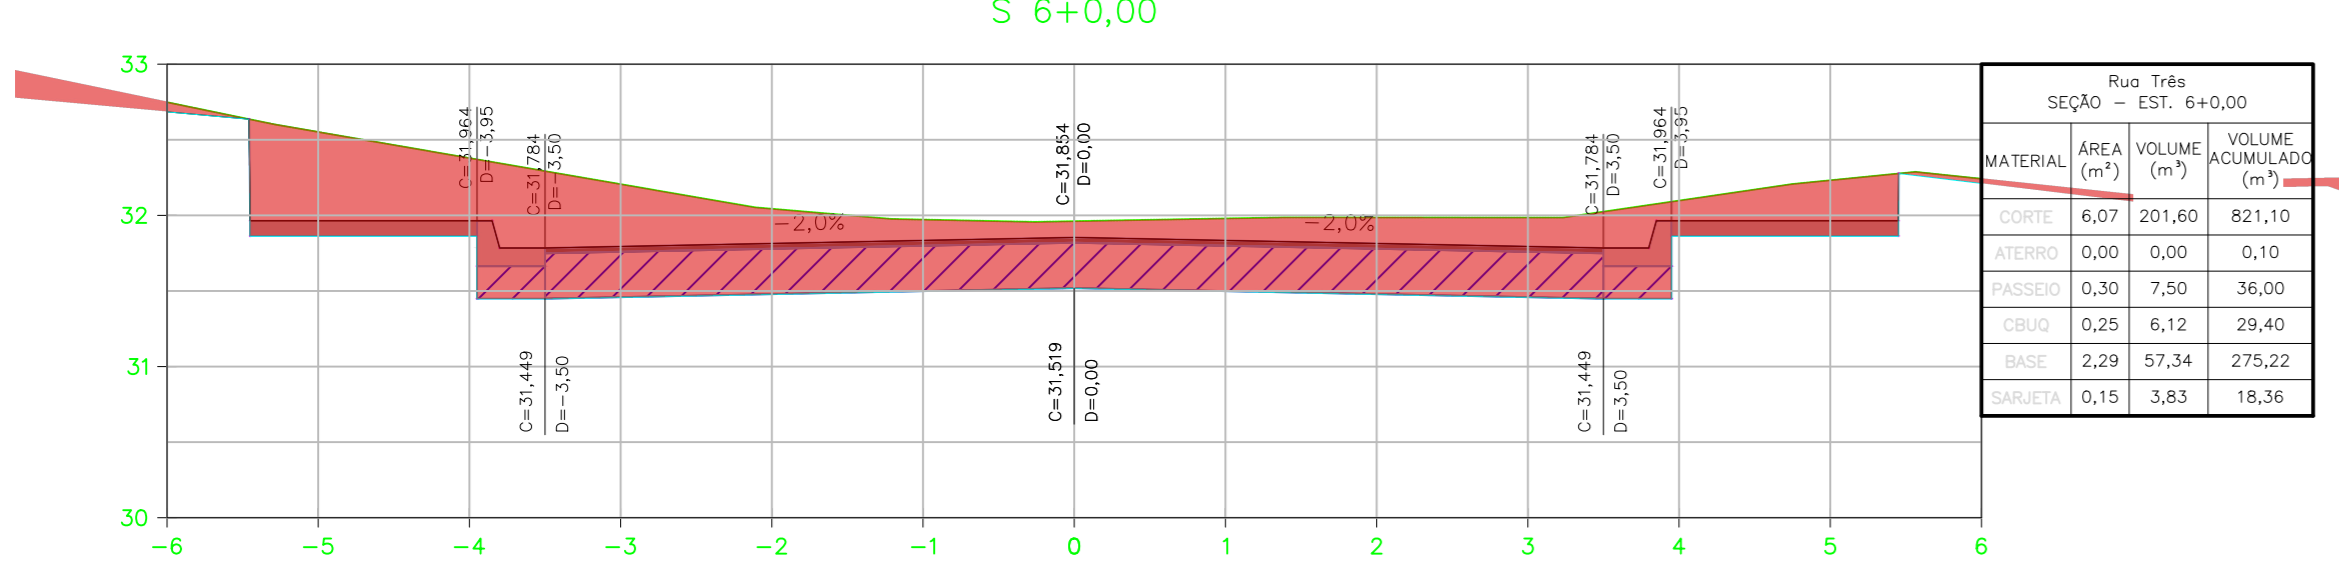
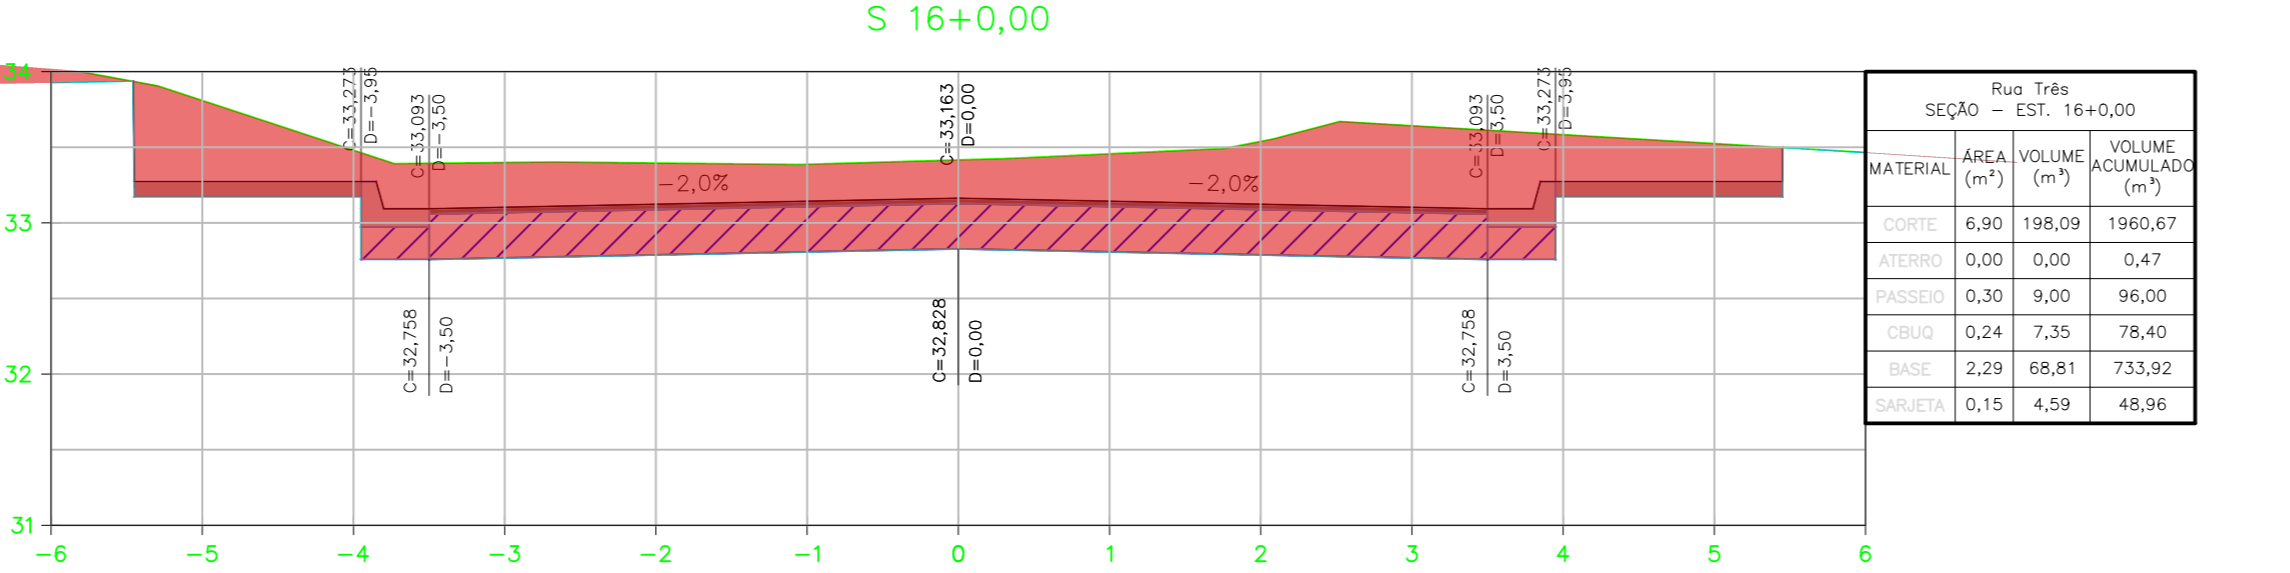
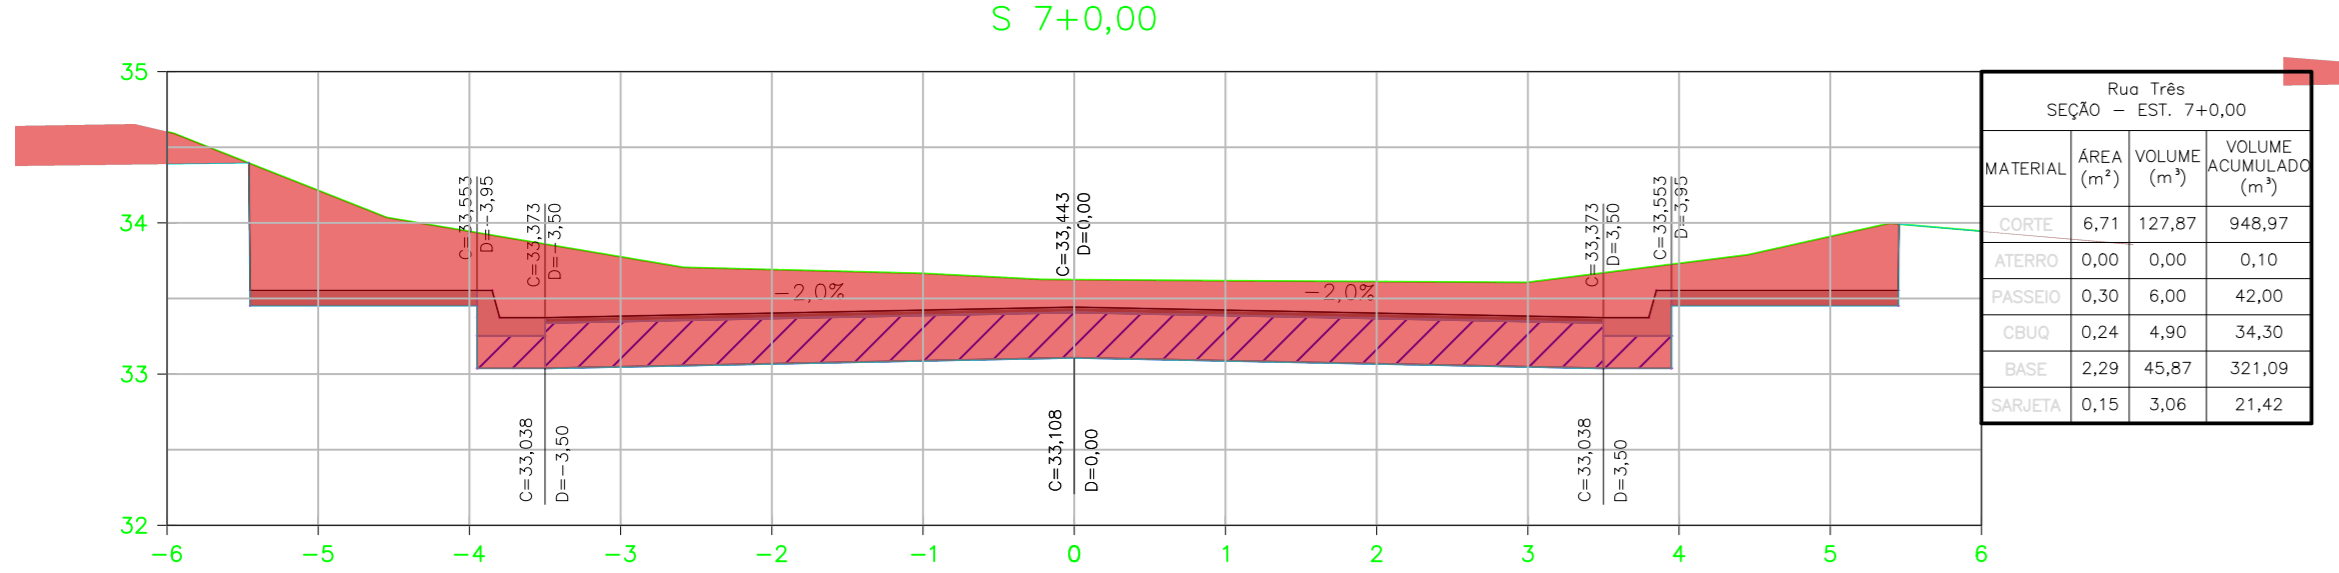
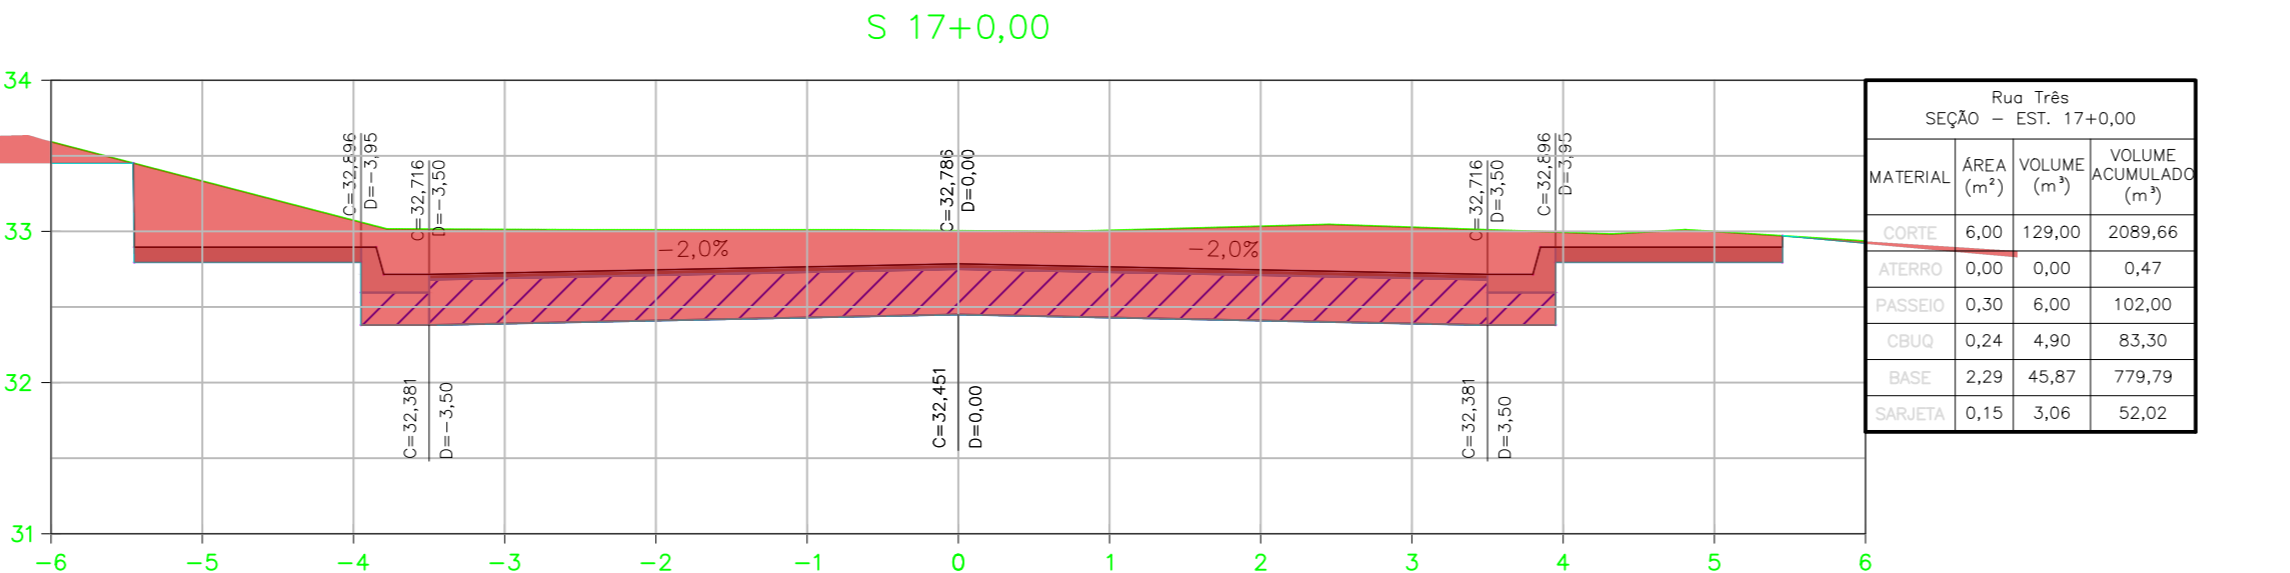


LEGENDA

- SEÇÃO
- PROJETO VERTICAL - TERRAPLANAGEM
- TERRENO NATURAL
- CBUQ
- BBS
- CORTE
- ATERRO

NOTAS GERAIS

- 1 - DIMENSÕES EM METROS EXCETO ONDE INDICADO.
- 2 - AS ESTACAS FORAM LOCALIZADAS EQUIDISTANTES COM 20,0M ENTRE SI, E NOS CASOS EM QUE AS DISTÂNCIAS NÃO PERMANEÇAM NOS 20M, SERÃO INDICADAS.
- 3 - PARA CONFERIR TABELAS DE LOCAÇÃO, CONSULTAR PRANCHA 0027-MD-RPA-PE-001_006.

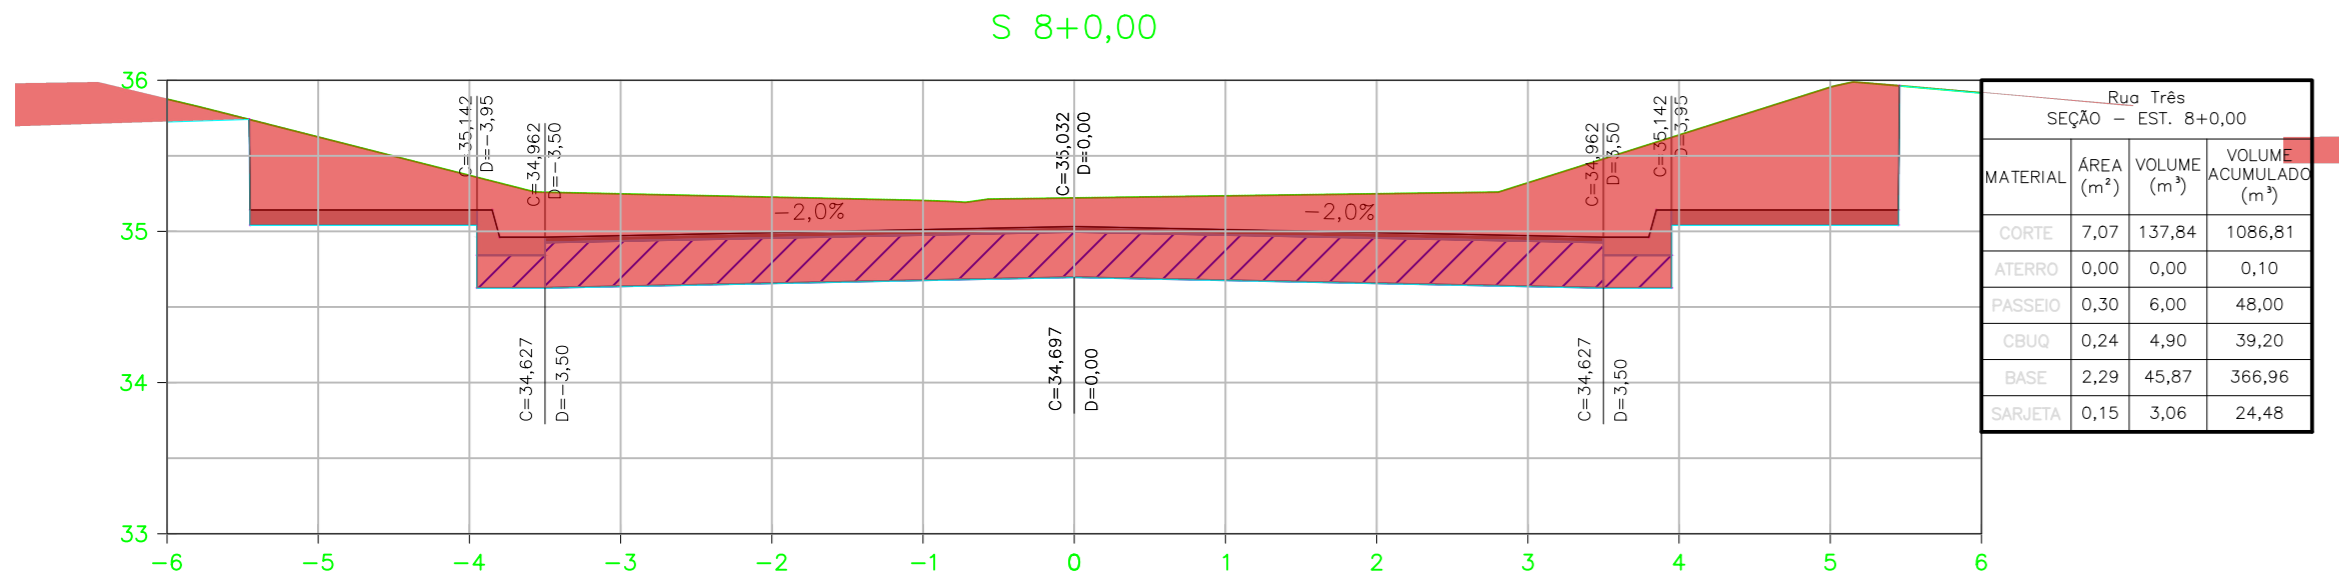

Eduardo Keller
 EDUARDO KELLER - CAU A12026-6
 Coordenador

Mário Machado
 MARIO MACHADO - CREA 2003101466
 Responsável Técnico

01	30/11/2021		
02	08/11/2021	EMISSÃO INICIAL	
REV.	DATA	DESCRIÇÃO	APROVAÇÃO
Escala do projeto: EXECUTIVO		Título: SEÇÃO TRANSVERSAL - RUA TRÊS	
Elaborado por: PEDRO MOREIRA	Desenhado por: MARIO MACHADO	Autor do projeto: MARIO MACHADO	04/11
Projeto de obra nº: 0027-MD-RPA-PE-002_R1	Coordenador: EDUARDO KELLER	Revisor: EDUARDO KELLER	0027-MD-RPA-PE-002_R1
			1/50