


NOTAS GERAIS


1 - DIMENSÕES EM METROS EXCETO ONDE INDICADO.

2 - AS ESTACAS FORAM LOCALIZADAS EQUIDISTANTES COM 20,0M ENTRE SI, E NOS CASOS EM QUE AS DISTÂNCIAS NÃO PERMANEÇAM NOS 20M, SERÃO INDICADAS.


3 - PARA CONFERIR TABELAS DE LOCAÇÃO, CONSULTAR PRANCHA 0027-DE-RPA-PE-001_006.

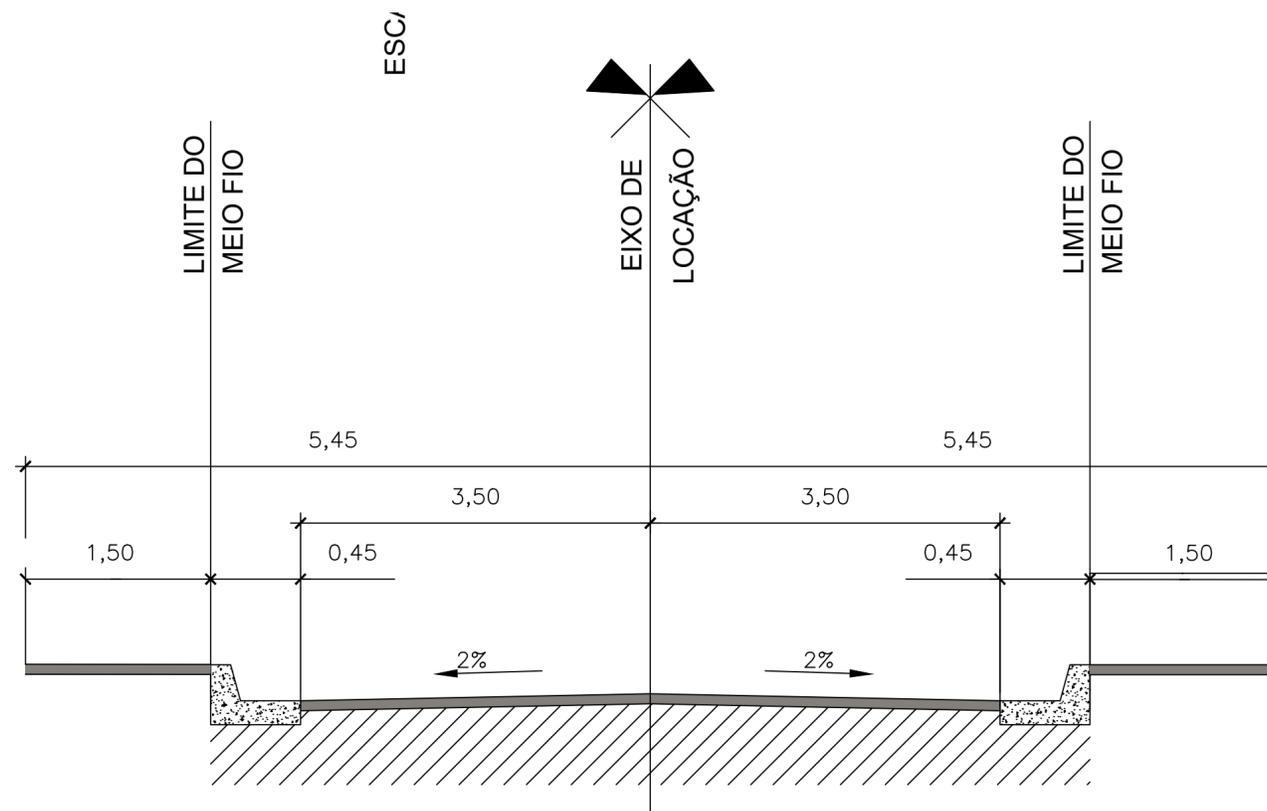

1 DETALHE - SEÇÃO TIPO
ESCALA: 1/50

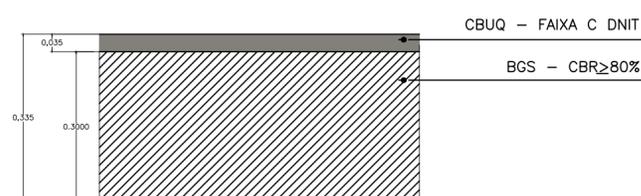

2 DETALHE - ESTRUTURA DO PAVIMENTO
ESCALA: 1/10

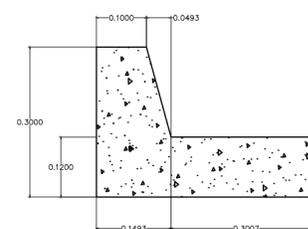

MEIO-FIO SARJETA	
ESCAVAÇÃO	<0,005m ³ /m
CONCRETO fck>11MPa	<0,042m ³ /m
FORMAS MADEIRA COMUM	<0,56m ² /m

3 DETALHE - MEIO-FIO SARJETA
ESCALA: 1/10

Eduardo Keller

EDUARDO KELLER - CAU/A120326-6
Coordenador

Mario Machado

MARIO MACHADO - CREA 2003101466
Responsável Técnico

01	30/11/2021		
00	08/11/2021	EMISSÃO INICIAL	
REV.	DATA	DESCRIÇÃO	APROVAÇÃO
		PREFEITURA MUNICIPAL DE ITABORAÍ/RJ	
		 Área/Projeto: PROJETO EXECUTIVO DE PAVIMENTAÇÃO DE VIAS EM BAIRRO J. PLANALTO - ITABORAÍ	
Etapa de projeto: EXECUTIVO		Título: SEÇÃO TRANSVERSAL - SEÇÃO TIPO E DETALHES	
Disciplina: PAVIMENTAÇÃO URBANA		Desenhista: PEDRO MOREIRA	Autor do projeto: MARIO MACHADO
Nome do modelo: 0027-MD-RPA-PE-002_R1		Responsável técnico: MARIO MACHADO	Coordenação: EDUARDO KELLER
			Escala: 1/50
			11/11 0027-DE-RPA-PE-002_011