


PLANTA LOCALIZAÇÃO

LEGENDA:

- REDE DE DRENAGEM
- PV-POÇO DE VISITA
- CAIXA DE RALO
- ⊖ BOCA DE GALERIA TUBULAR

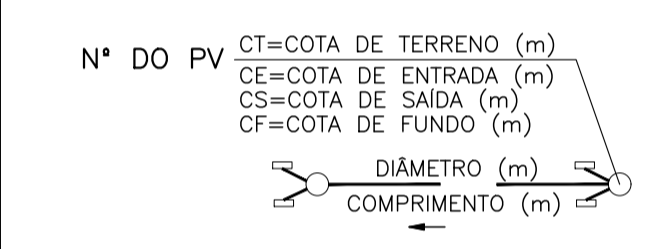

NOTA:

1. TODAS AS MEDIDAS ESTÃO EM METRO.
2. VERIFICAR TODAS AS MEDIDAS NA EXECUÇÃO DA OBRA.
3. RAMAL DE RALO Ø0,40m
4. EXECUTORA DEVERÁ SEMPRE AJUSTAR O RALO DE DRENAGEM PARA O PONTO MAIS BAIXO DO PAVIMENTO.

Eduardo Keller
 EDUARDO KELLER - CAU A120326-6
 Coordenador

Mário Machado
 MARIO MACHADO - CREA 2003101466
 Responsável Técnico

PLANTA
 ESCALA 1:1000

00	08/11/2021	EMISSÃO INICIAL	
REV.	DATA	DESCRIÇÃO	APROVAÇÃO
		PREFEITURA MUNICIPAL DE ITABORAÍ/RJ Área Projeto: LOTEAMENTO VILA GABRIELA - ITABORAÍ	
		Título: REDE DE DRENAGEM - PLANTA 01/02	
Disciplina: DRENAGEM	Desenhista: RAMON	Autor do projeto: THAIS	
Nome do modelo: 0028-MD-RDR-PE-001_R0	Responsável Técnico: MARIO MACHADO	Coordenação: EDUARDO KELLER	
			01/02 Escala: 1:1000