


LEGENDA

	TERRENO		
--	---------	--	--

COTA (m)

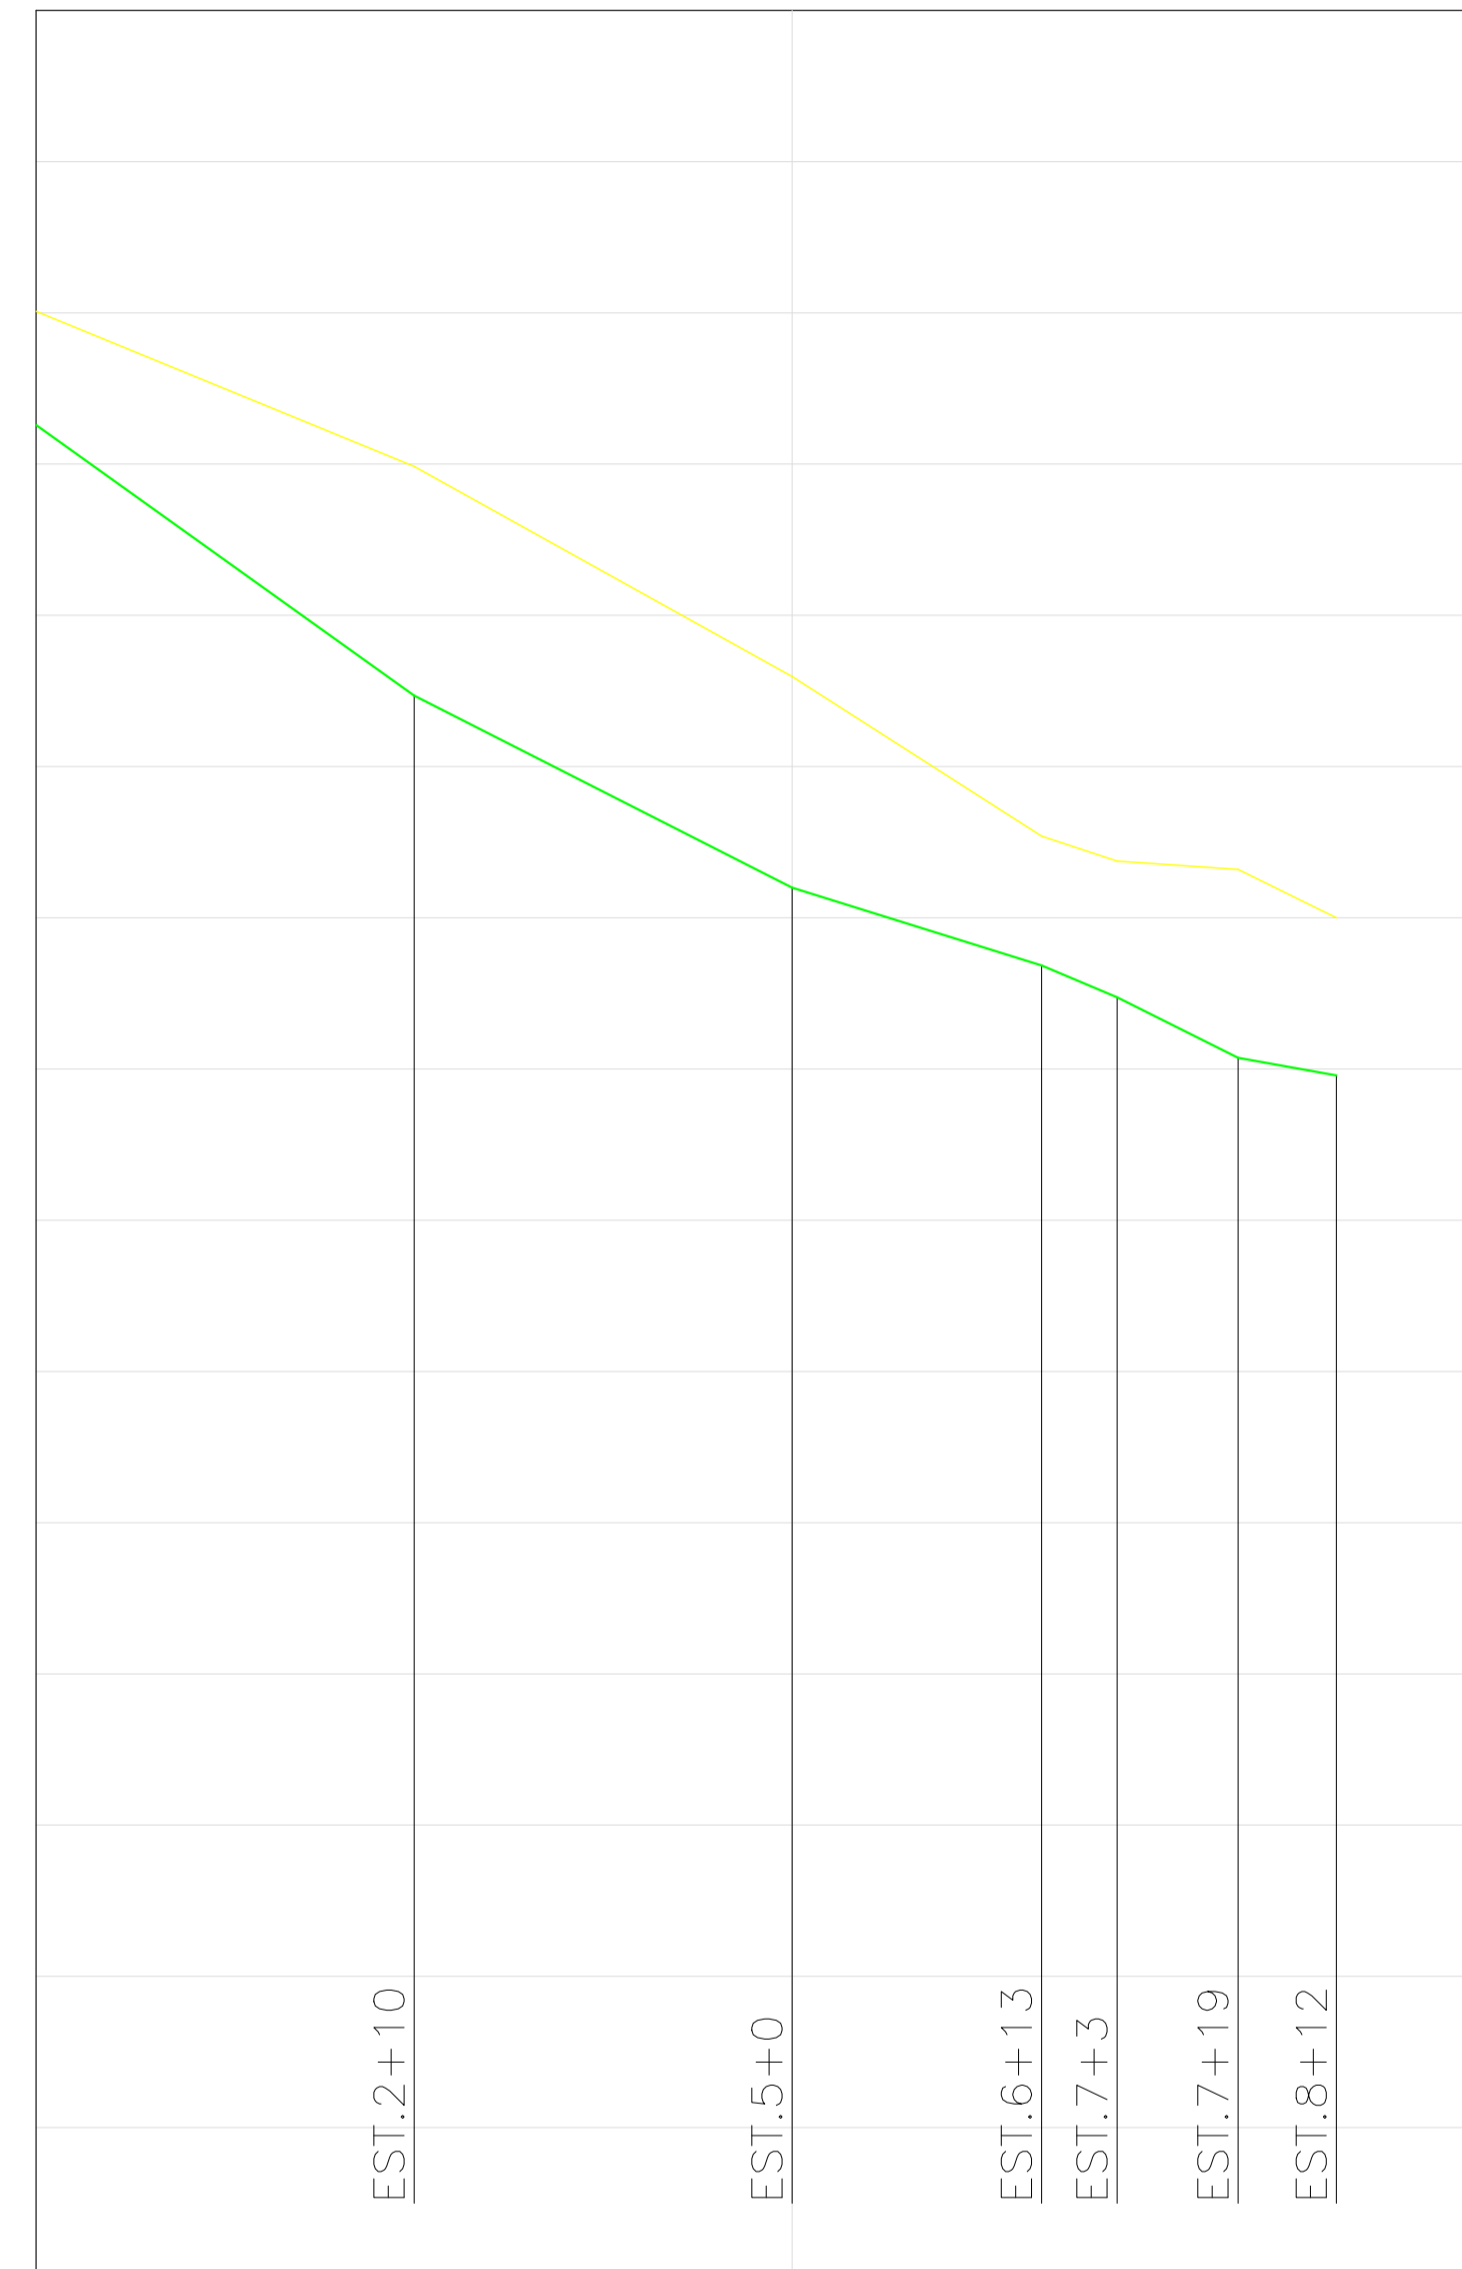

COTA (m)



ESTACA	0	5				
COTA DO TERRENO (m)	26.02	23.97	21.19	19.08	18.75	18.64
DISTÂNCIA PARCIAL (m)		50	50	33	10	16
COTA DA GERATRIZ INFERIOR (m)	24.518	20.938	18.398	17.369	16.949	16.149
DECLIVIDADE (m/m)		-0.0716	-0.0508	-0.0311	0.0420	0.0501

ESTACA	0	5	10
COTA DO TERRENO (m)	28.39	22.78	19.08
DISTÂNCIA PARCIAL (m)		50	55
COTA DA GERATRIZ INFERIOR (m)	26.977	21.413	
DECLIVIDADE (m/m)		-0.11128	-0.07353

PV67-PV72  
 ESCALA VERTICAL: 1:100  
 ESCALA HORIZONTAL: 1:1000

PV73-PV70  
 ESCALA VERTICAL: 1:100  
 ESCALA HORIZONTAL: 1:1000

  
 EDUARDO KELLER - CAU A120326-6  
 Coordenador

  
 MARIO MACHADO - CREA 2003101466  
 Responsável Técnico

00	08/11/2021	EMISSÃO INICIAL	
REV.	DATA	DESCRIÇÃO	APROVAÇÃO
		PREFEITURA MUNICIPAL DE ITABORAÍ	
		Área/Projeto: LOTEAMENTO VILA GABRIELA	
Classe do projeto: EXECUTIVO		Título: REDE DE DRENAGEM - PERFIL	
Disciplina: DRENAGEM	Desenhista: PEDRO	Autor do projeto: THAIS	
Nome do modelo: 0028-MD-RDR-PE-003_R0	Responsável Técnico: MARIO MACHADO	Coordenação: EDUARDO KELLER	Escala: INDICADA