













LEGENDA

SEÇÃO	PROJETO VERTICAL - TERRAPLANAGEM	TERRENO NATURAL	CBUQ	BGS	CORTE	ATERRO

NOTAS GERAIS

- 1 - DIMENSÕES EM METROS EXCETO ONDE INDICADO.
- 2 - AS ESTACAS FORAM LOCALIZADAS EQUIDISTANTES COM 20,0M ENTRE SI, E NOS CASOS EM QUE AS DISTÂNCIAS NÃO PERMANEÇAM NOS 20M, SERÃO INDICADAS.
- 3 - PARA CONFERIR TABELAS DE CURVAS DAS INTERSEÇÕES CONSULTAR PRANCHA 0028-DE-RPA-PE-001\_010.
- 4 - PARA CONFERIR TABELAS DE LOCAÇÃO CONSULTAR PRANHAS 0028-DE-RPA-PE-001\_011 E 0028-DE-RPA-PE-001\_012.

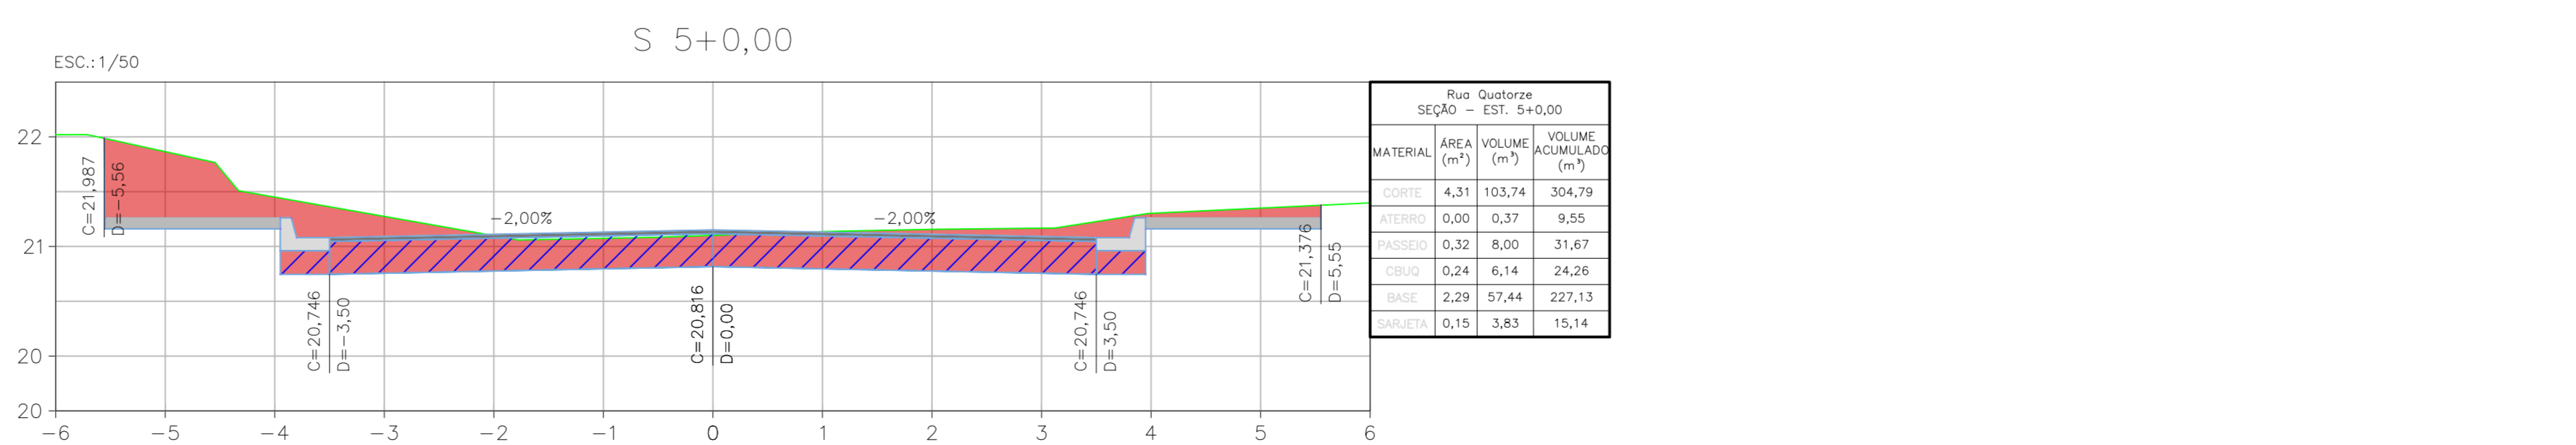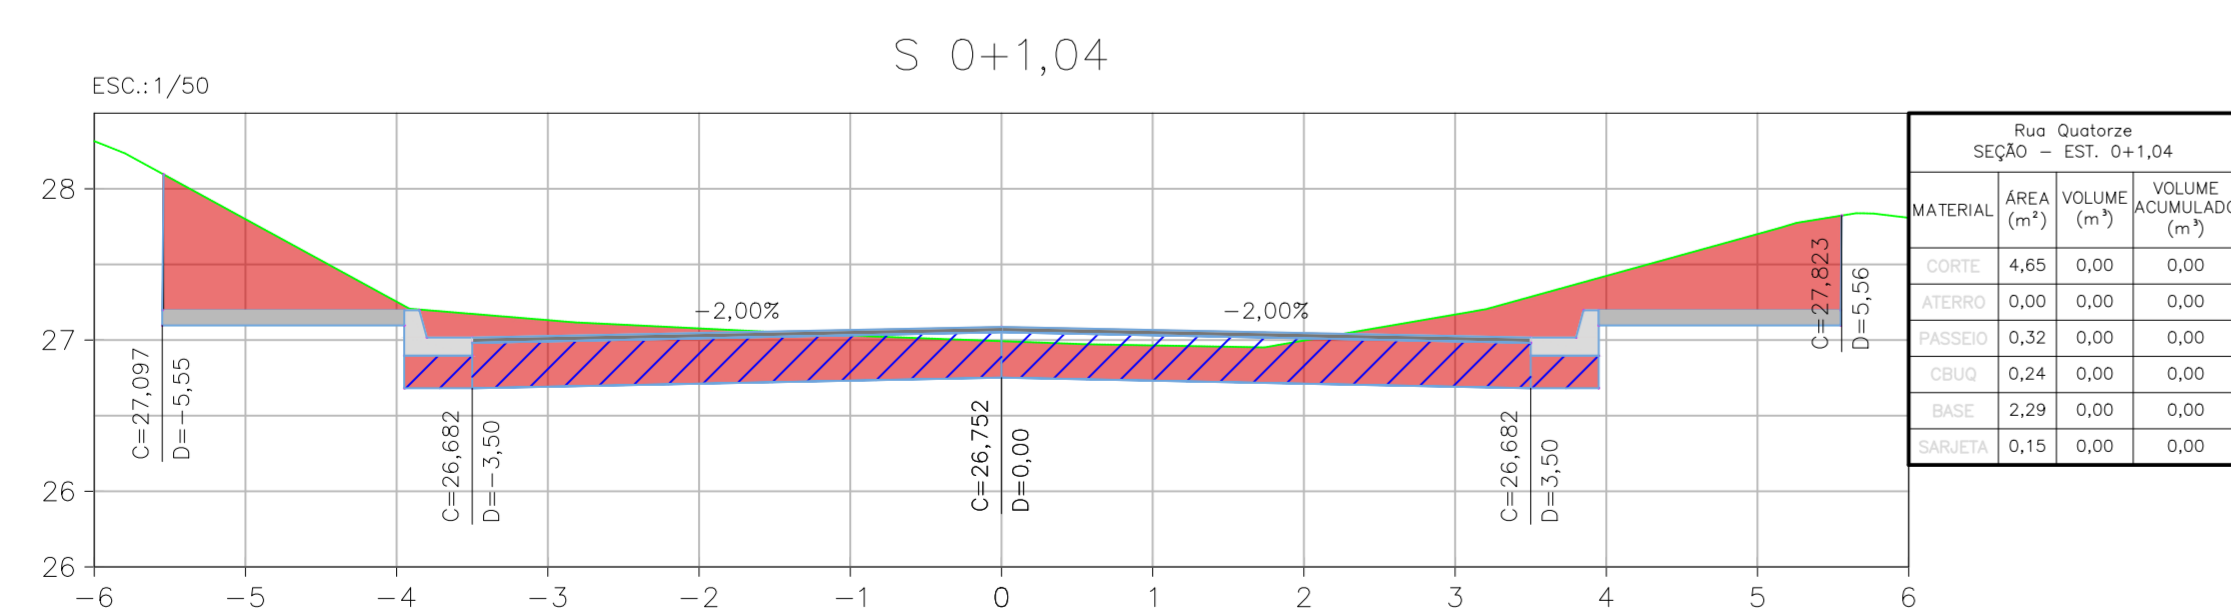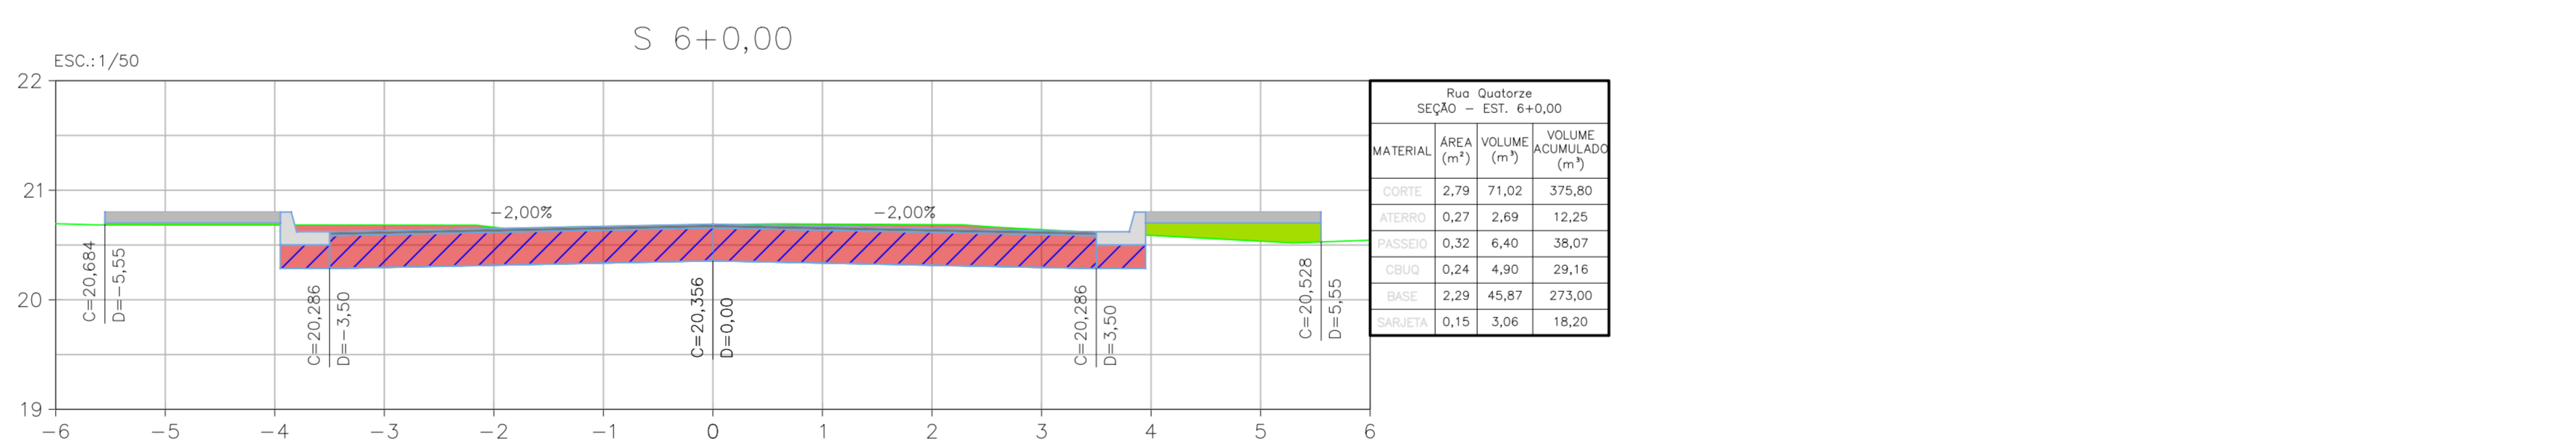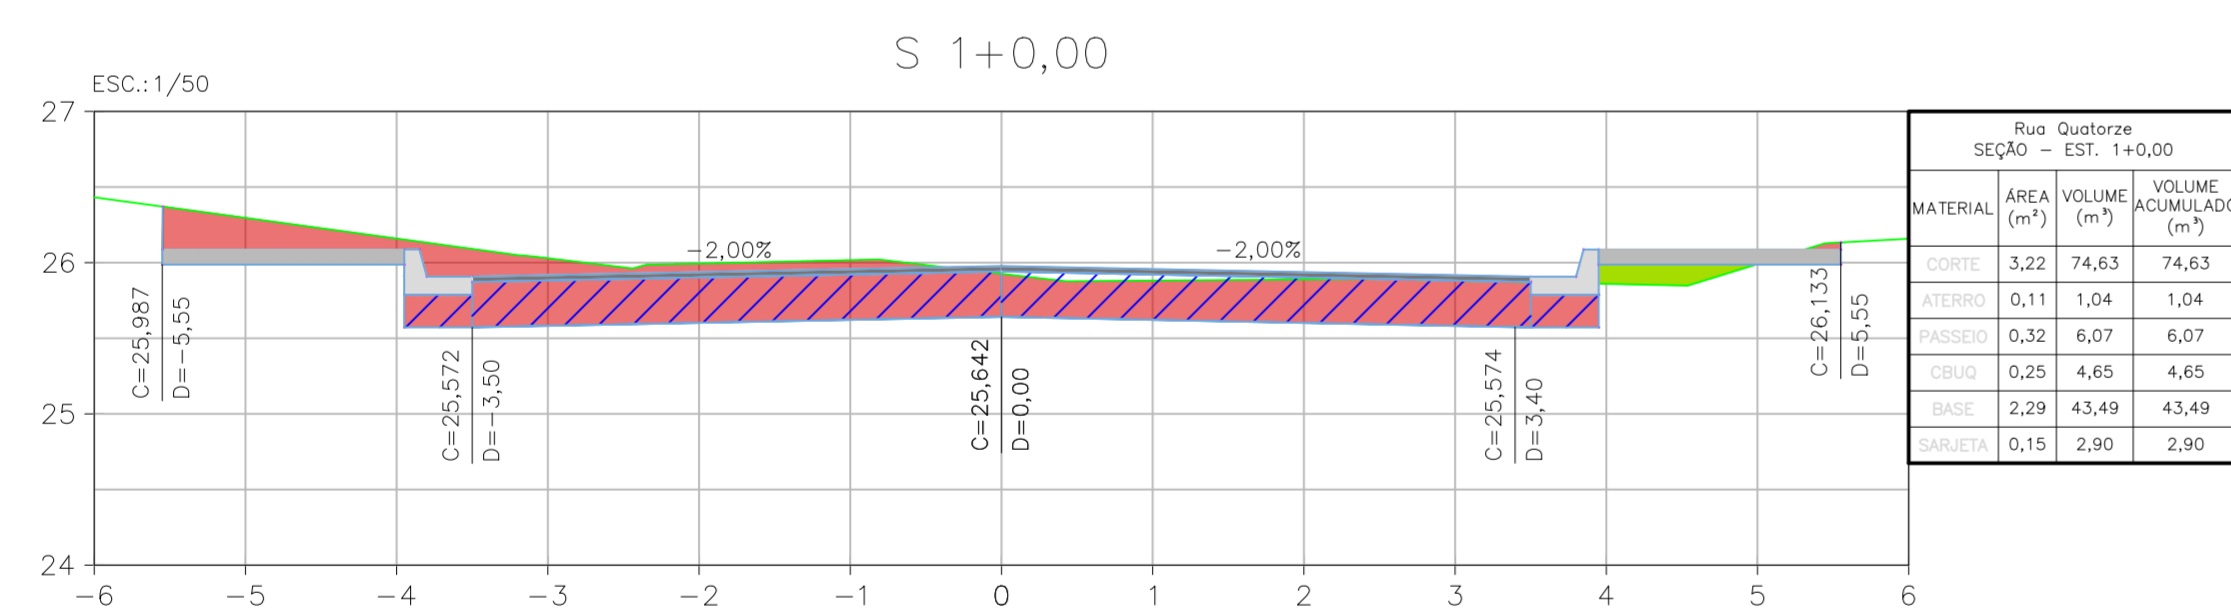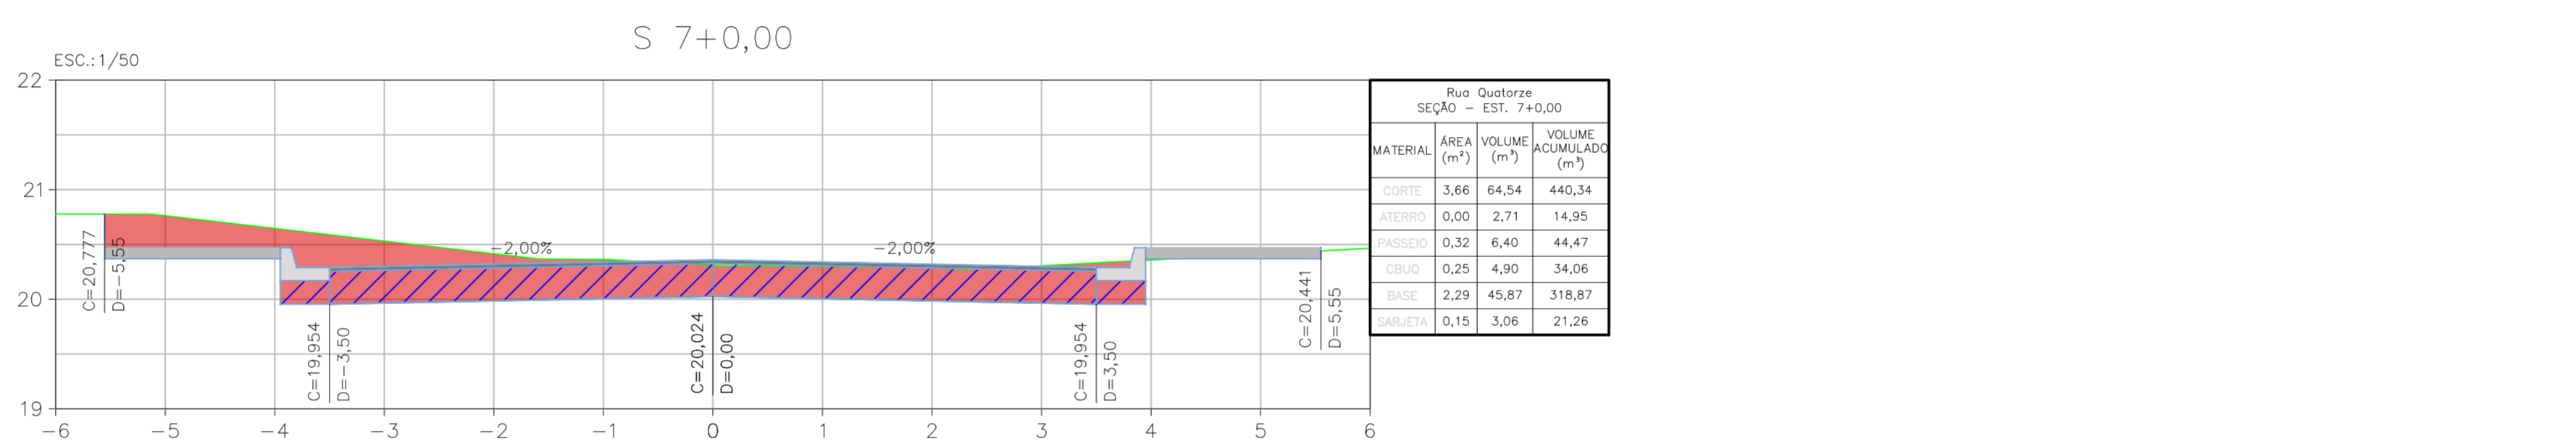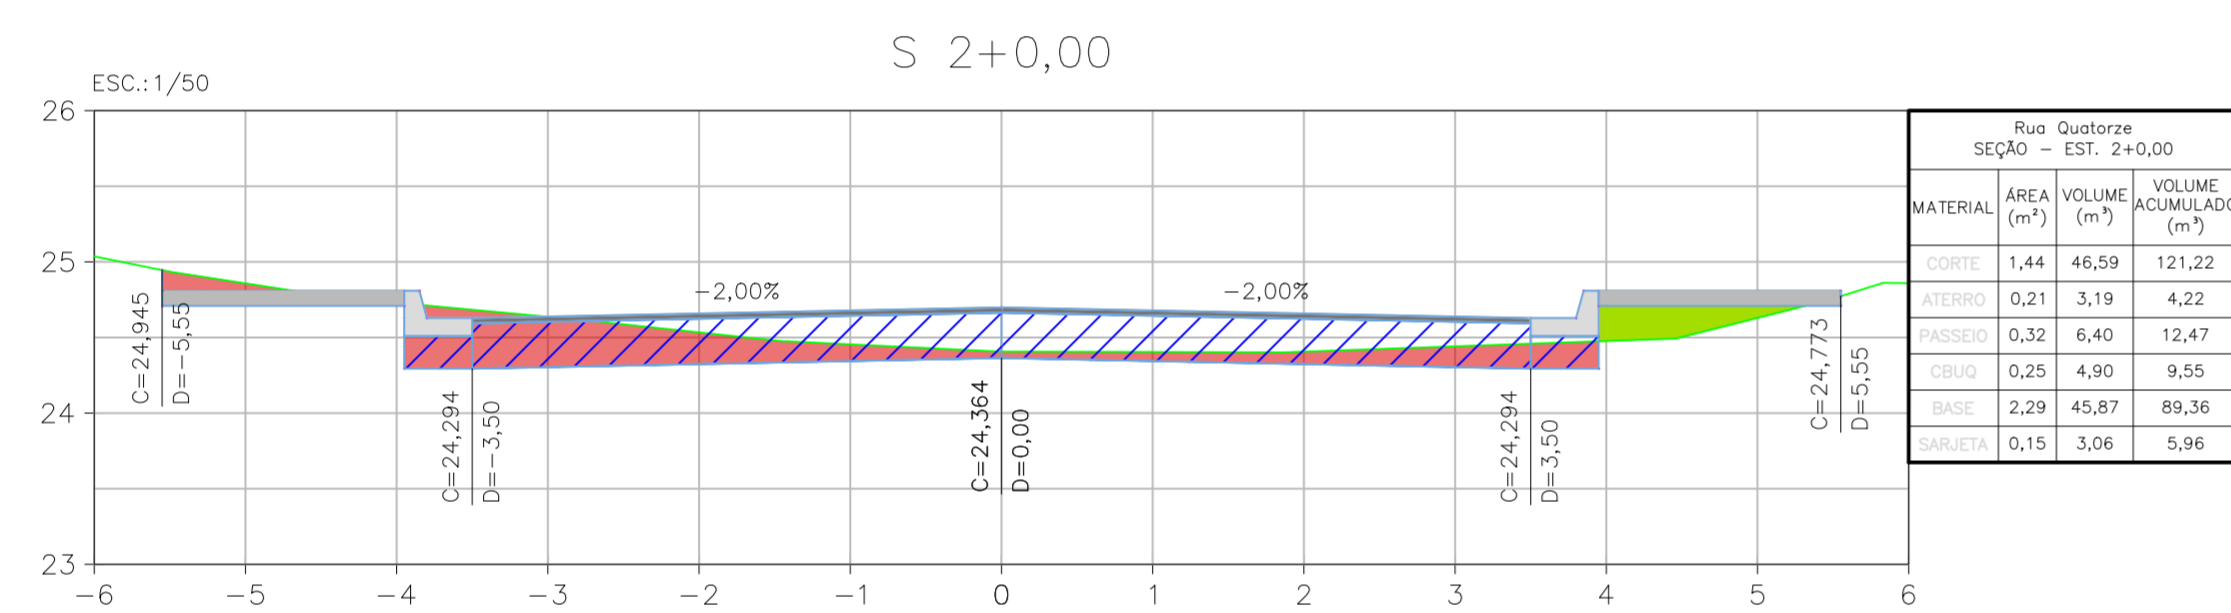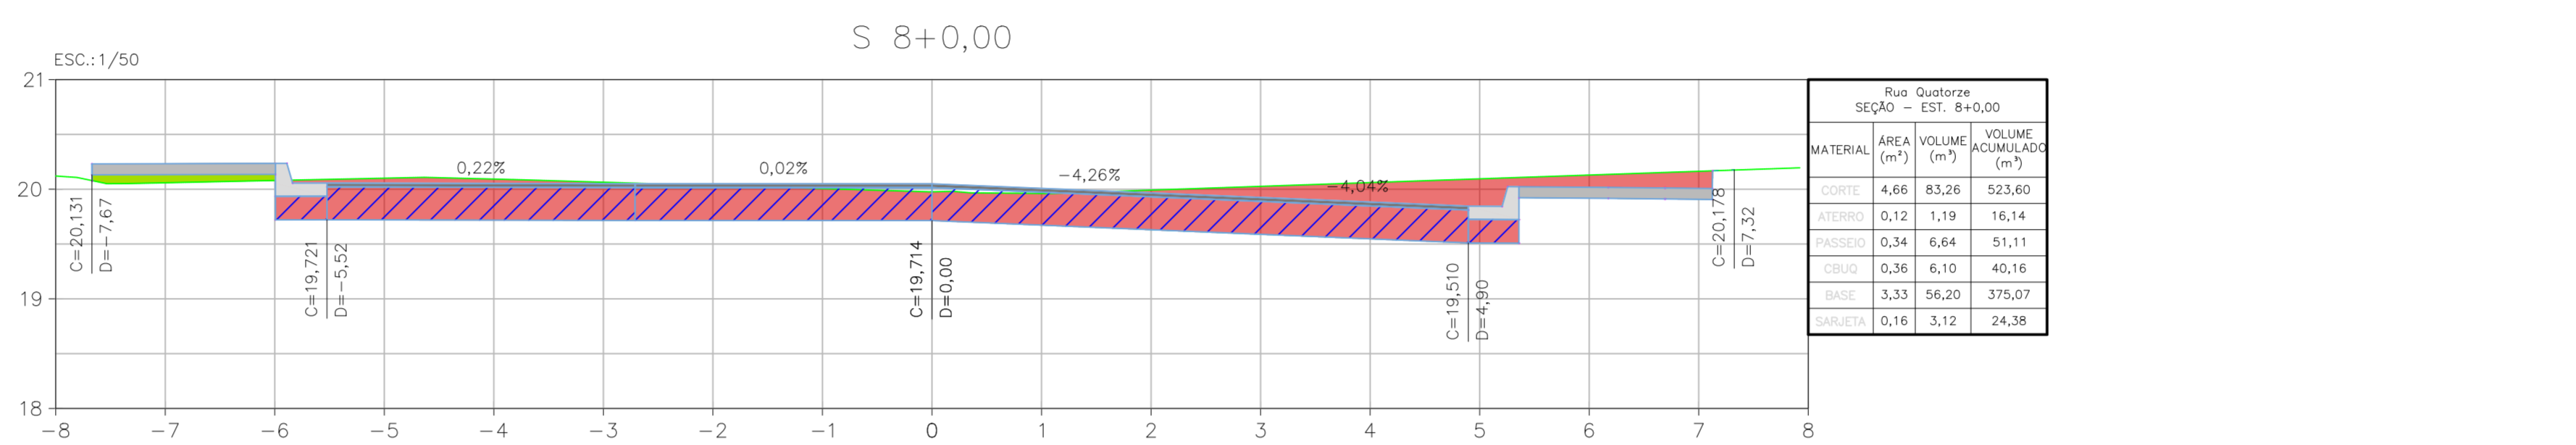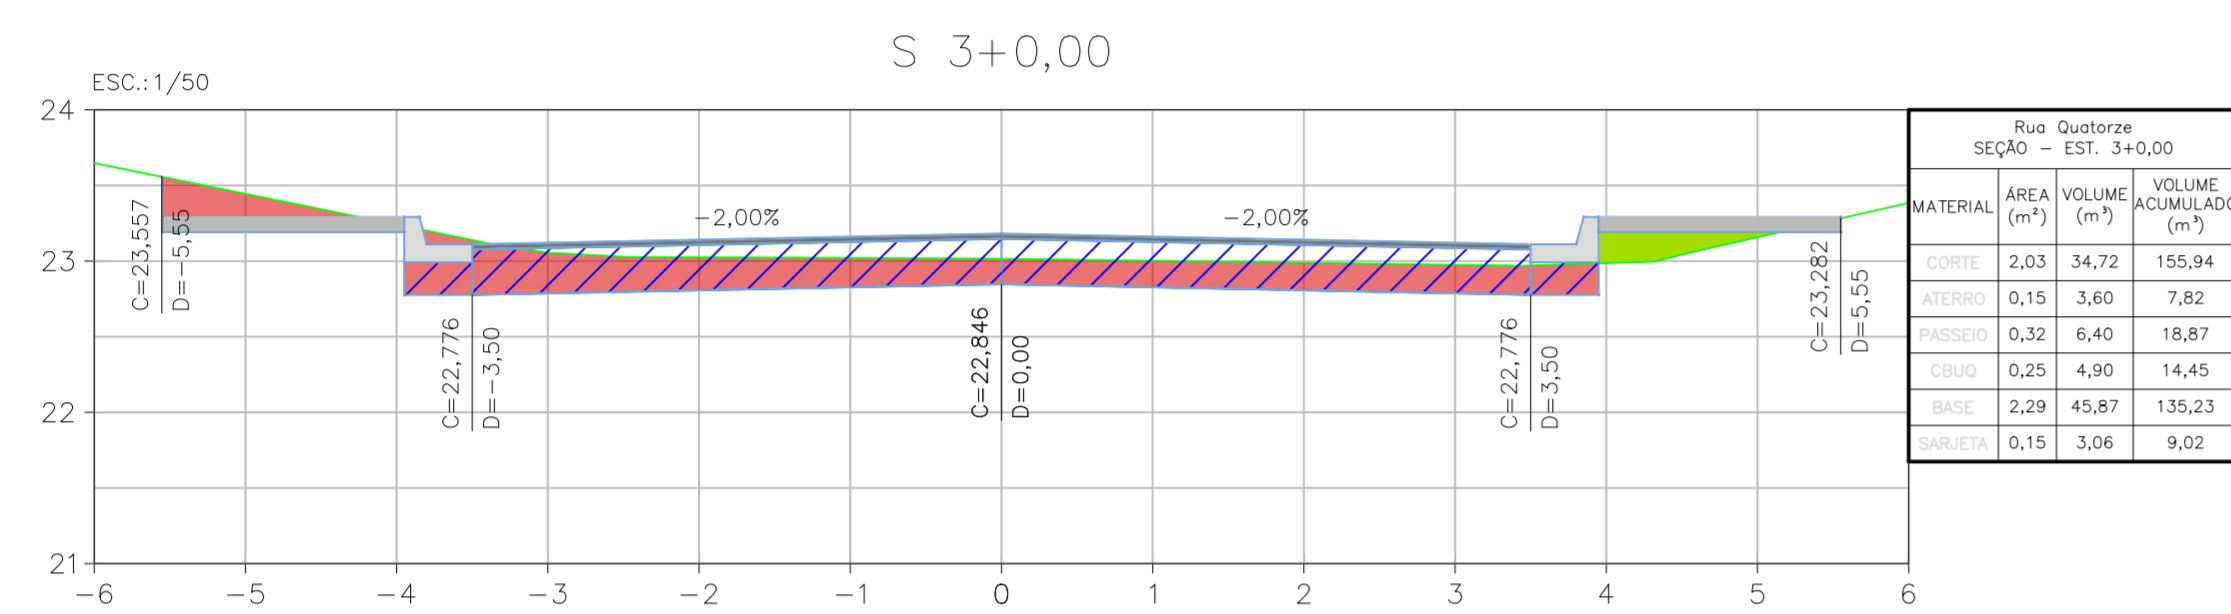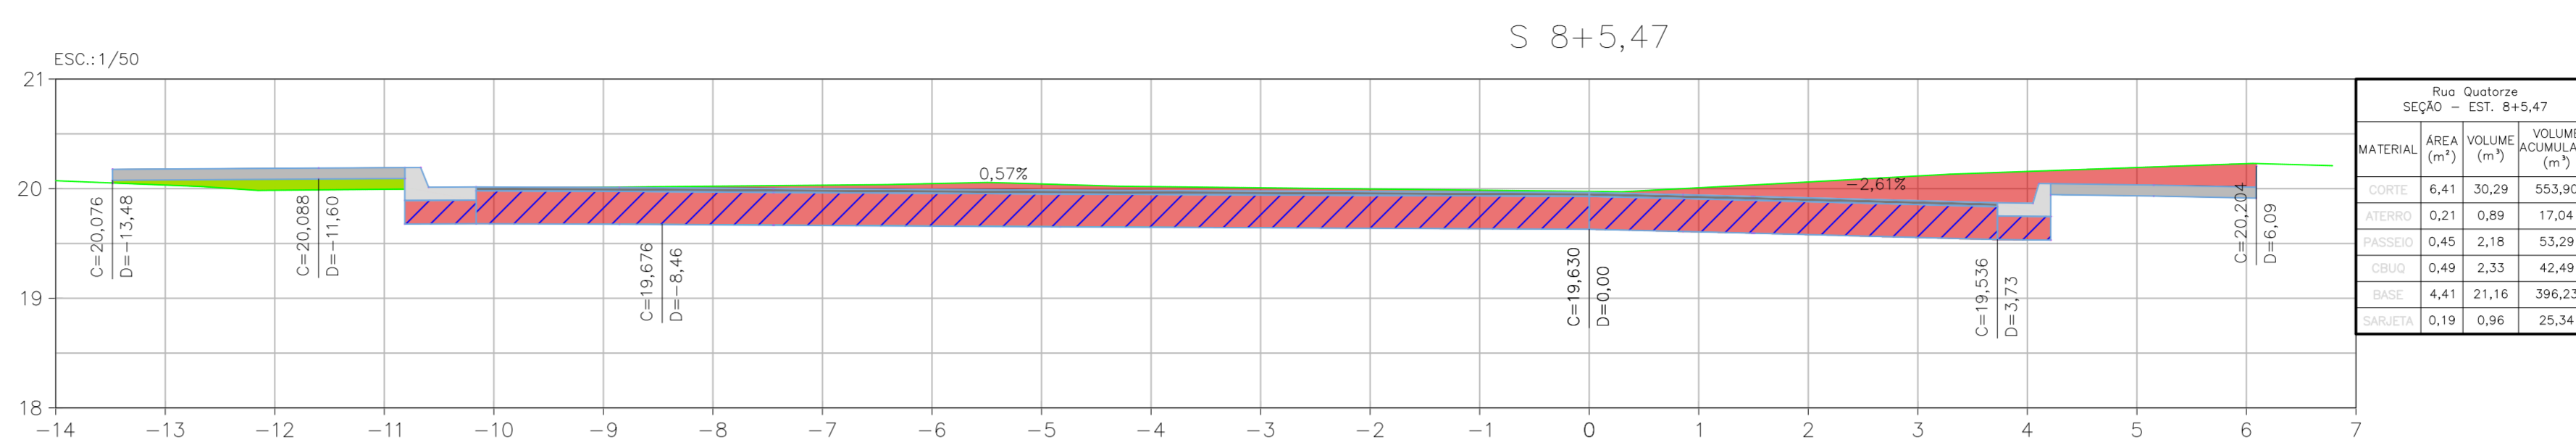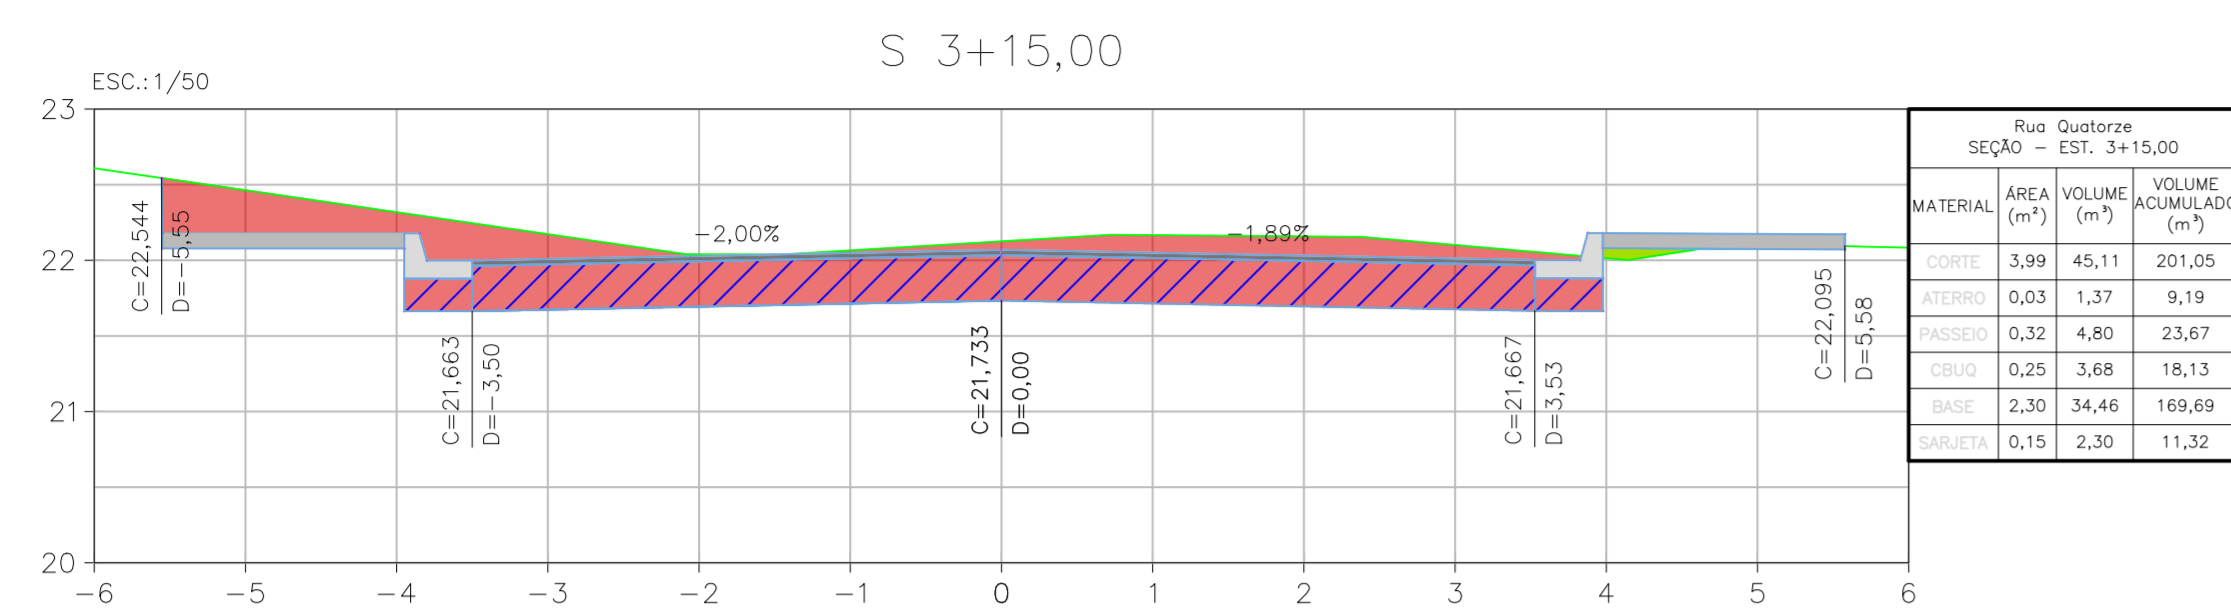

*Eduardo Keller*  
EDUARDO KELLER - CAU 1120326-6  
Coordenador

*Mario Machado*  
MARIO MACHADO - CREA 2003101466  
Responsável Técnico

01	30/11/2021		
00	08/11/2021	EMISSÃO INICIAL	
REV.	DATA	DESCRIÇÃO	APROVAÇÃO
		PREFEITURA MUNICIPAL DE ITABORAÍ/RJ	
Área de projeto: PROJETO EXECUTIVO DE PAVIMENTAÇÃO E DE VIAS EM BARRIO VILA GABRIELA - ITABORAÍ			
Título: SEÇÃO TRANSVERSAL - RUA QUATORZE		01/19	
Desenho: PAVIMENTAÇÃO URBANA	Desenhista: PEDRO MOREIRA	Autor do projeto: MARIO MACHADO	0028-DE-RPA-PE-002_001
Nome do modelo: 0028-DE-RPA-PE-002_R1	Responsável Técnico: MARIO MACHADO	Coordenação: EDUARDO KELLER	Escala: 1:50