














LEGENDA

|  |                                  |
|--|----------------------------------|
|  | SEÇÃO                            |
|  | PROJETO VERTICAL - TERRAPLANAGEM |
|  | TERRENO NATURAL                  |
|  | CBUQ                             |
|  | BGS                              |
|  | CORTE                            |
|  | ATERRO                           |

NOTAS GERAIS

- 1 - DIMENSÕES EM METROS EXCETO ONDE INDICADO.
- 2 - AS ESTACAS FORAM LOCALIZADAS EQUIDISTANTES COM 20,0M ENTRE SI, E NOS CASOS EM QUE AS DISTÂNCIAS NÃO PERMANEÇAM NOS 20M, SERÃO INDICADAS.
- 3 - PARA CONFERIR TABELAS DE CURVAS DAS INTERSEÇÕES CONSULTAR PRANCHA 0028-DE-RPA-PE-001\_010.
- 4 - PARA CONFERIR TABELAS DE LOCAÇÃO CONSULTAR PRANCHAS 0028-DE-RPA-PE-001\_011 E 0028-DE-RPA-PE-001\_012.

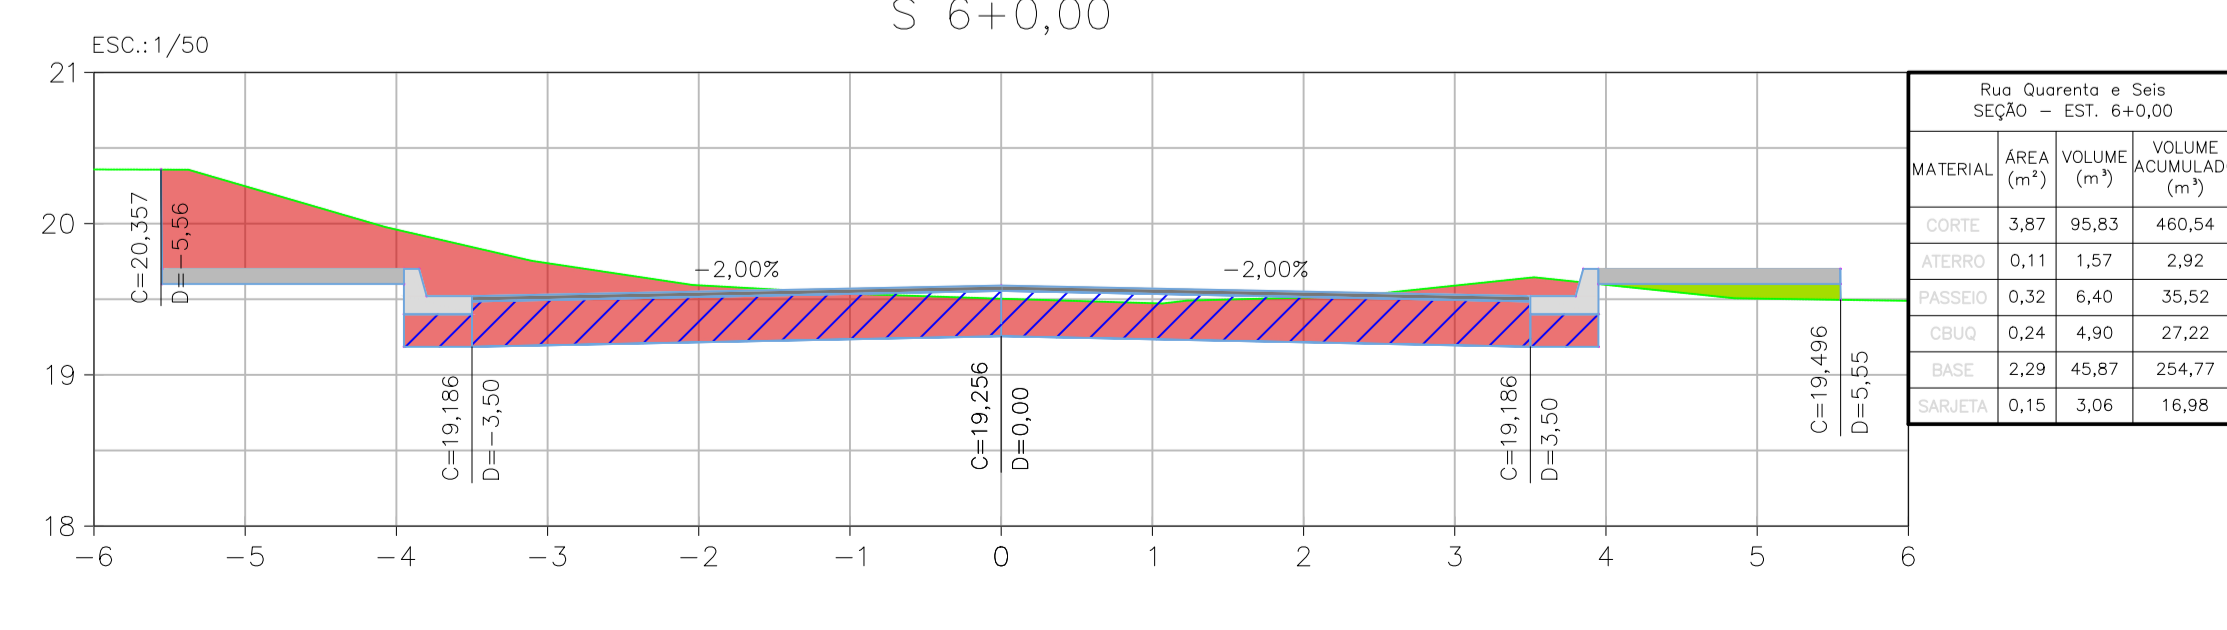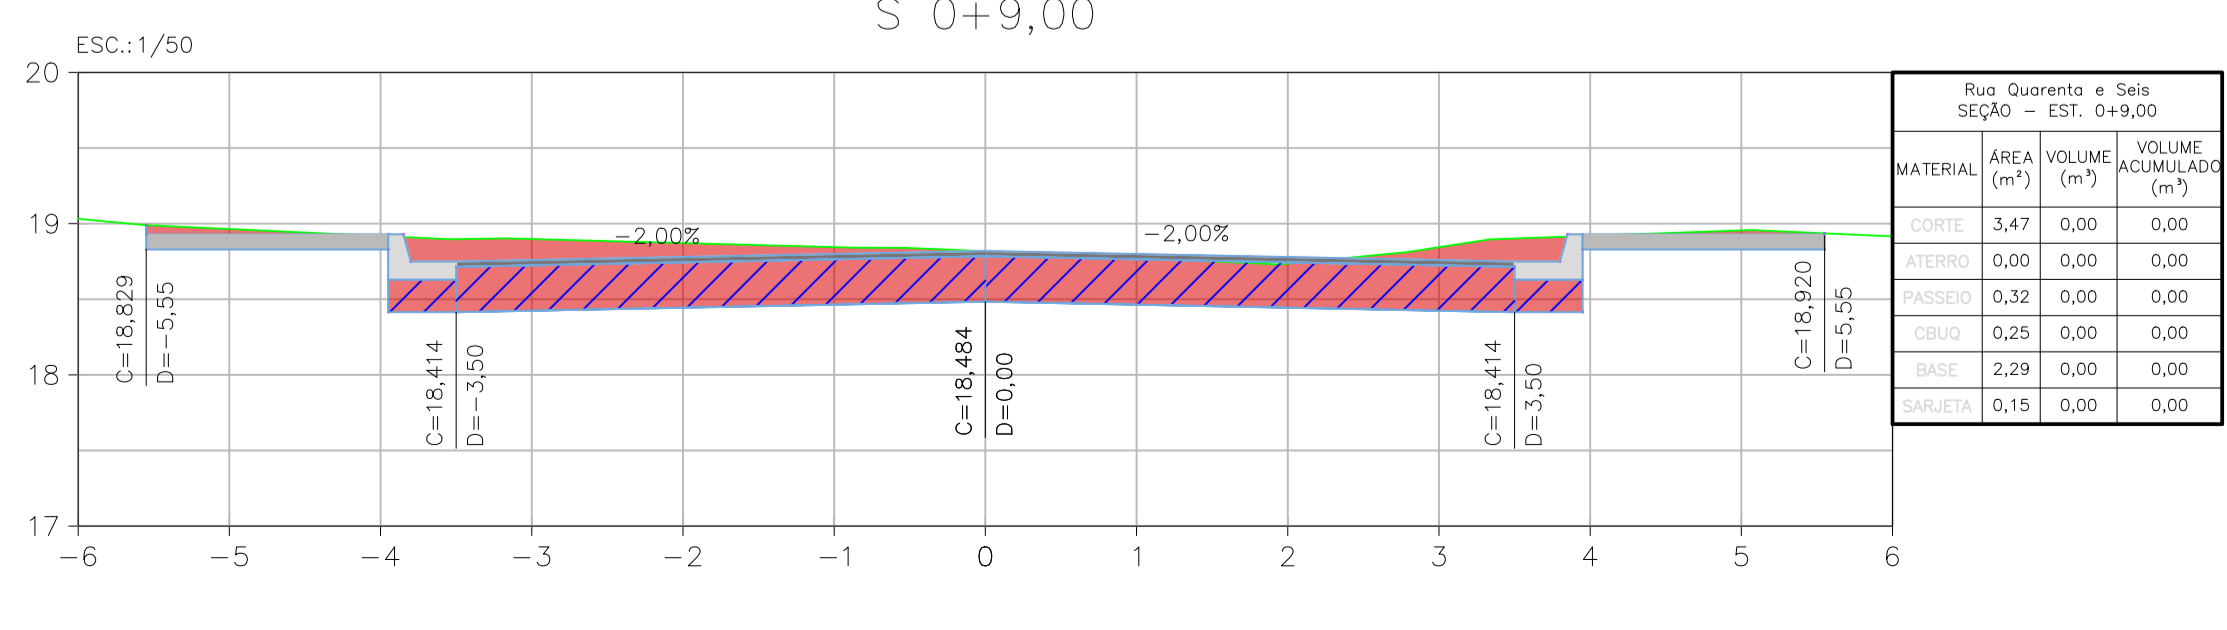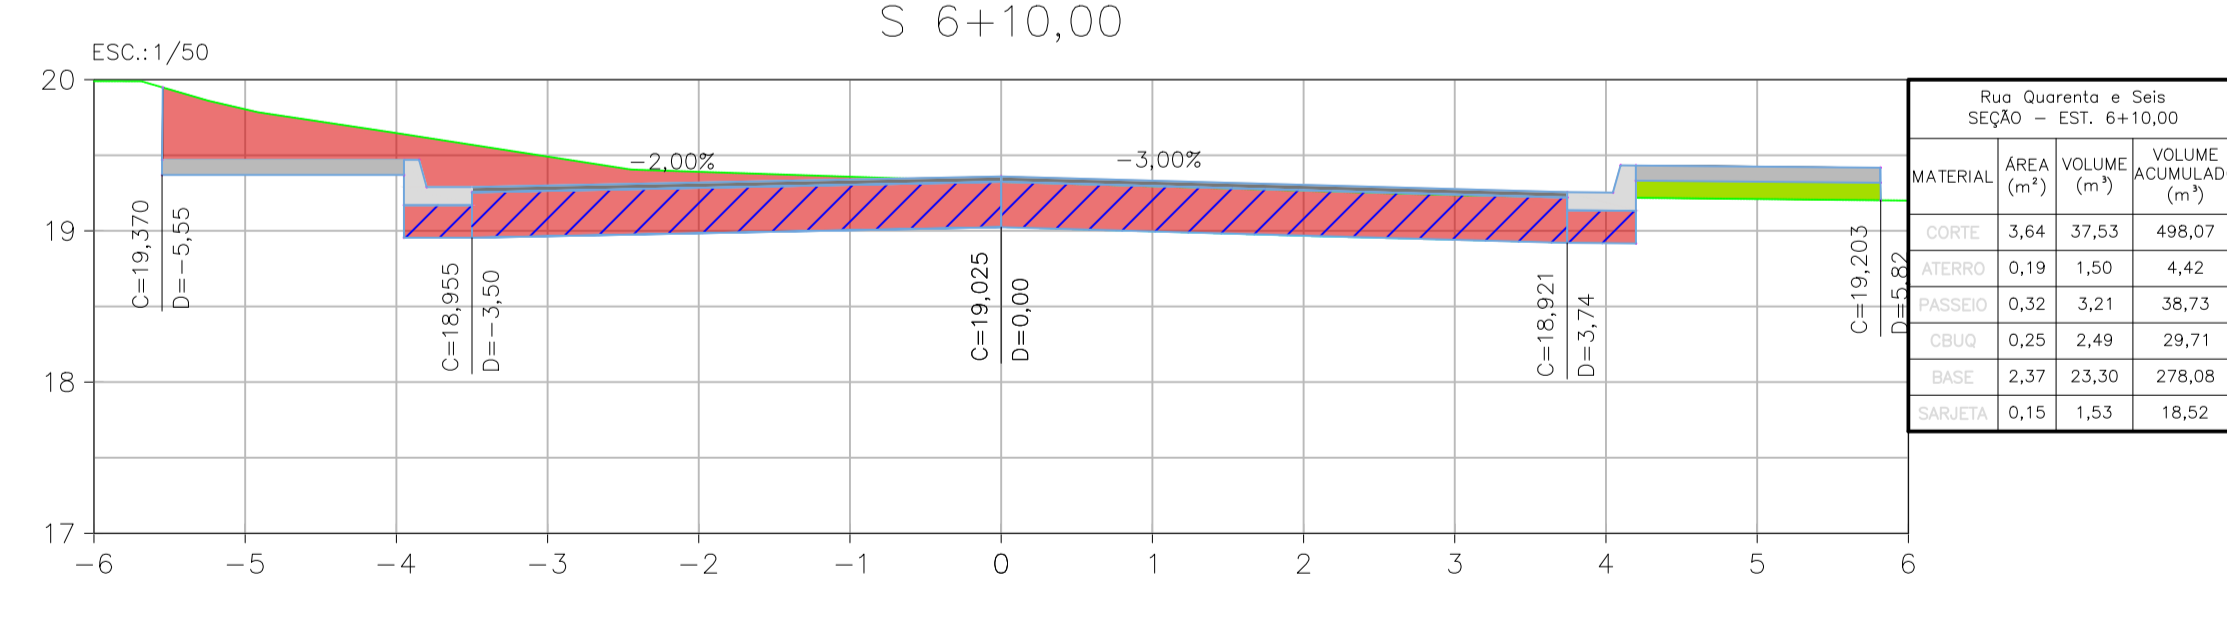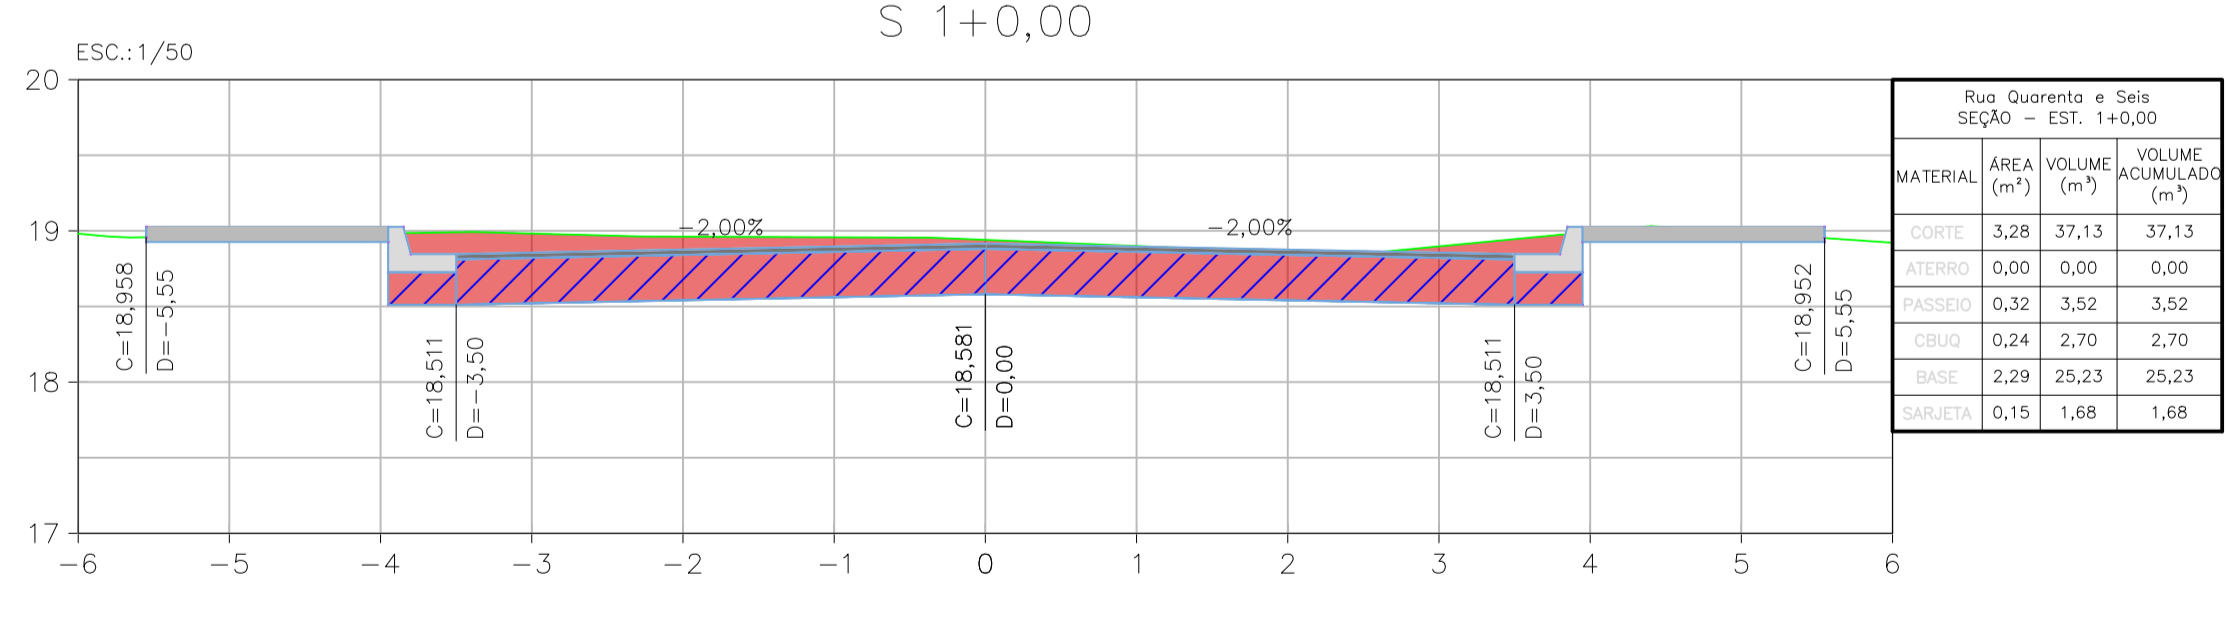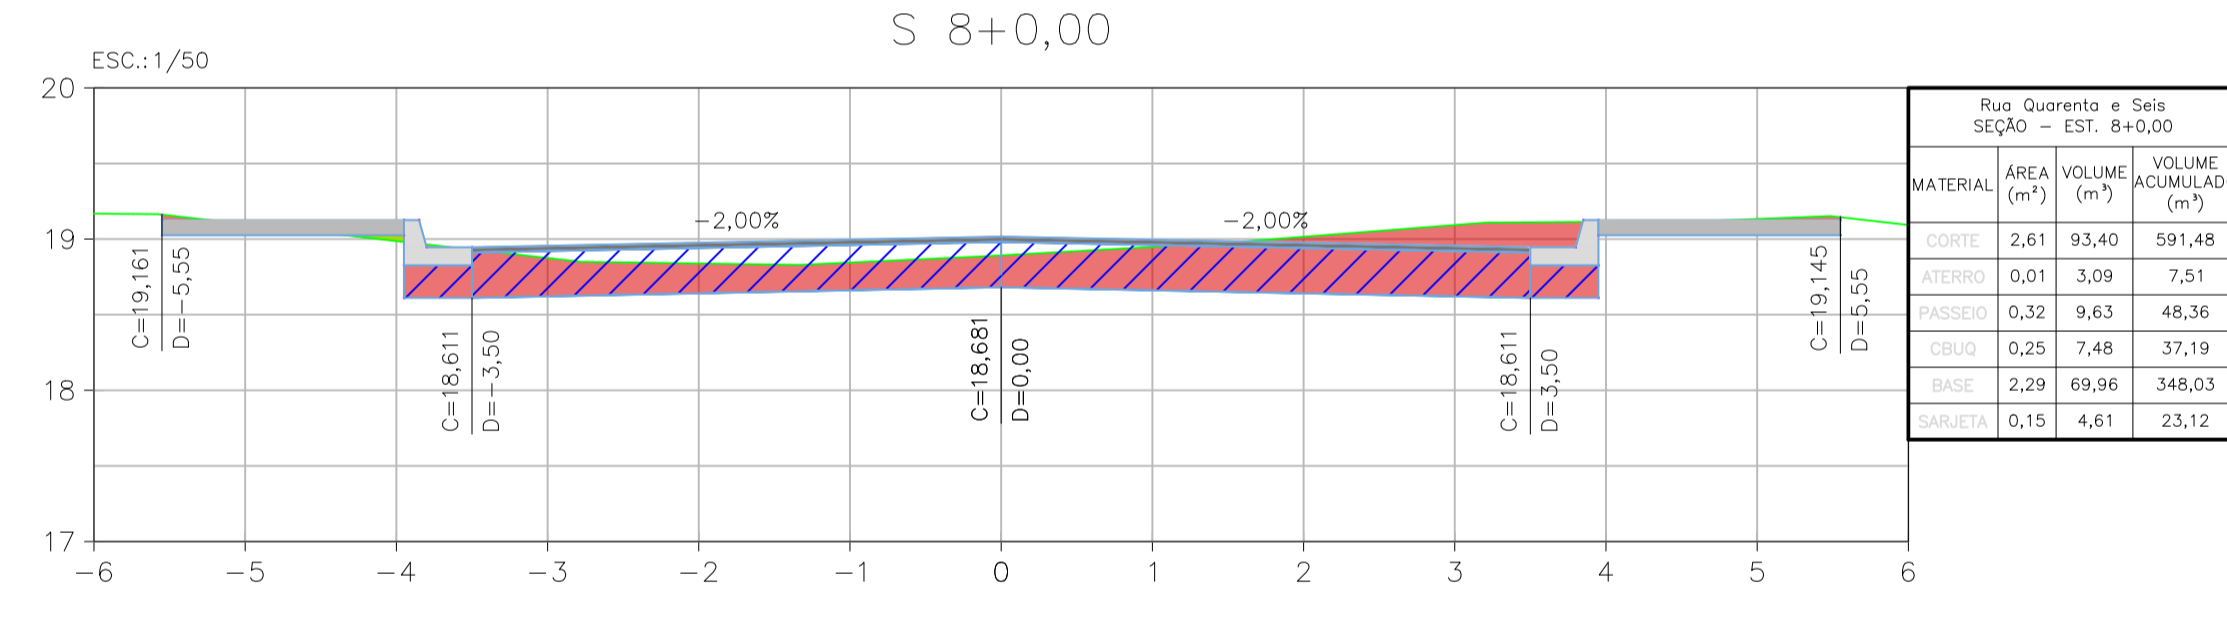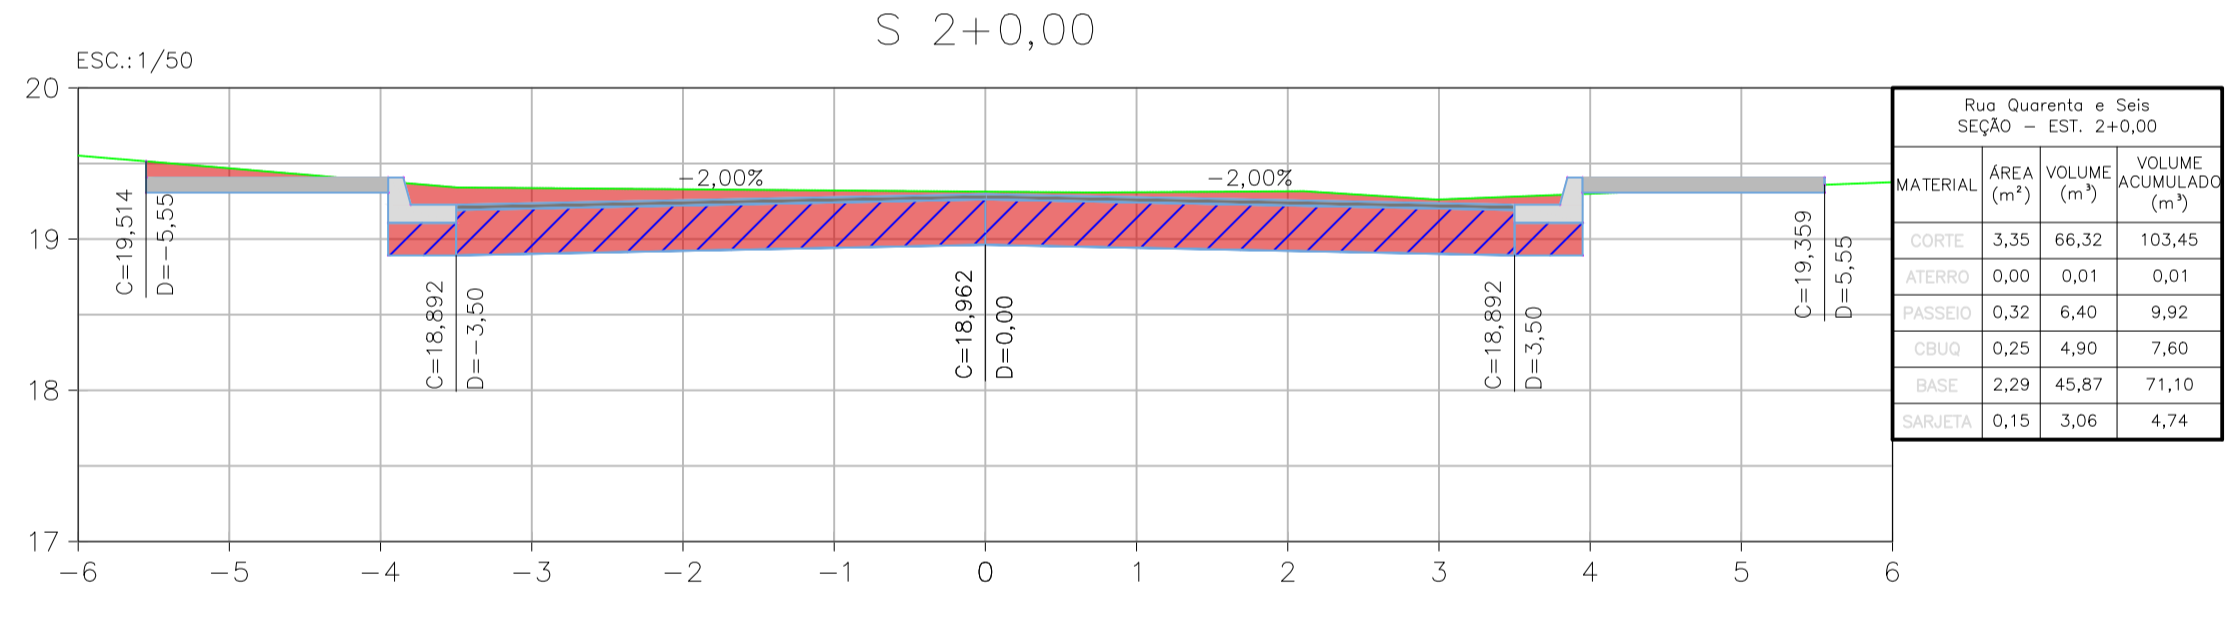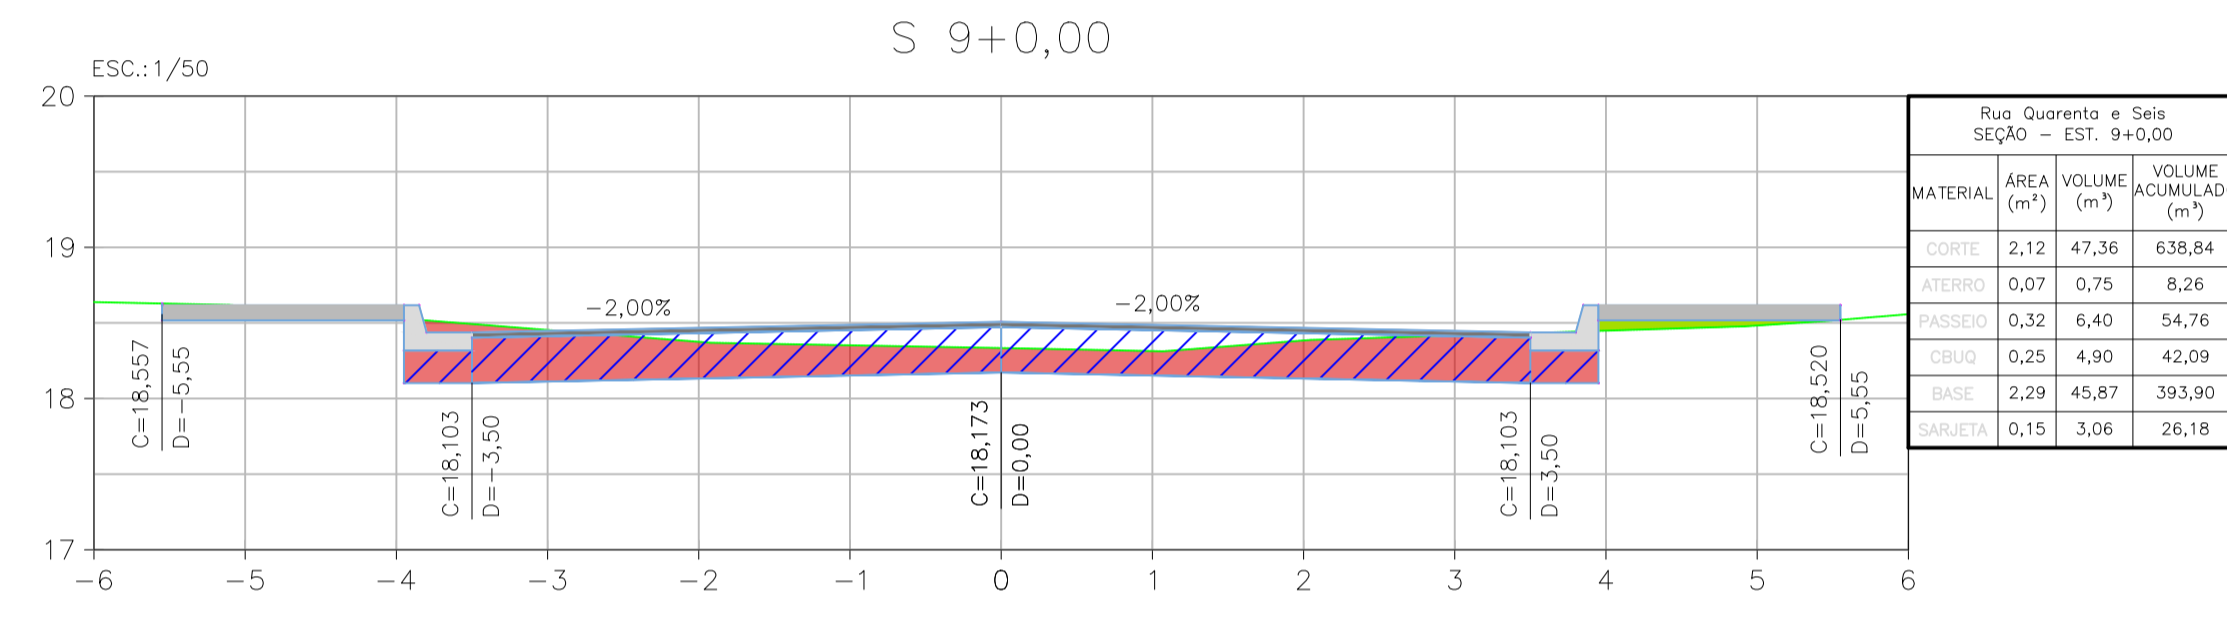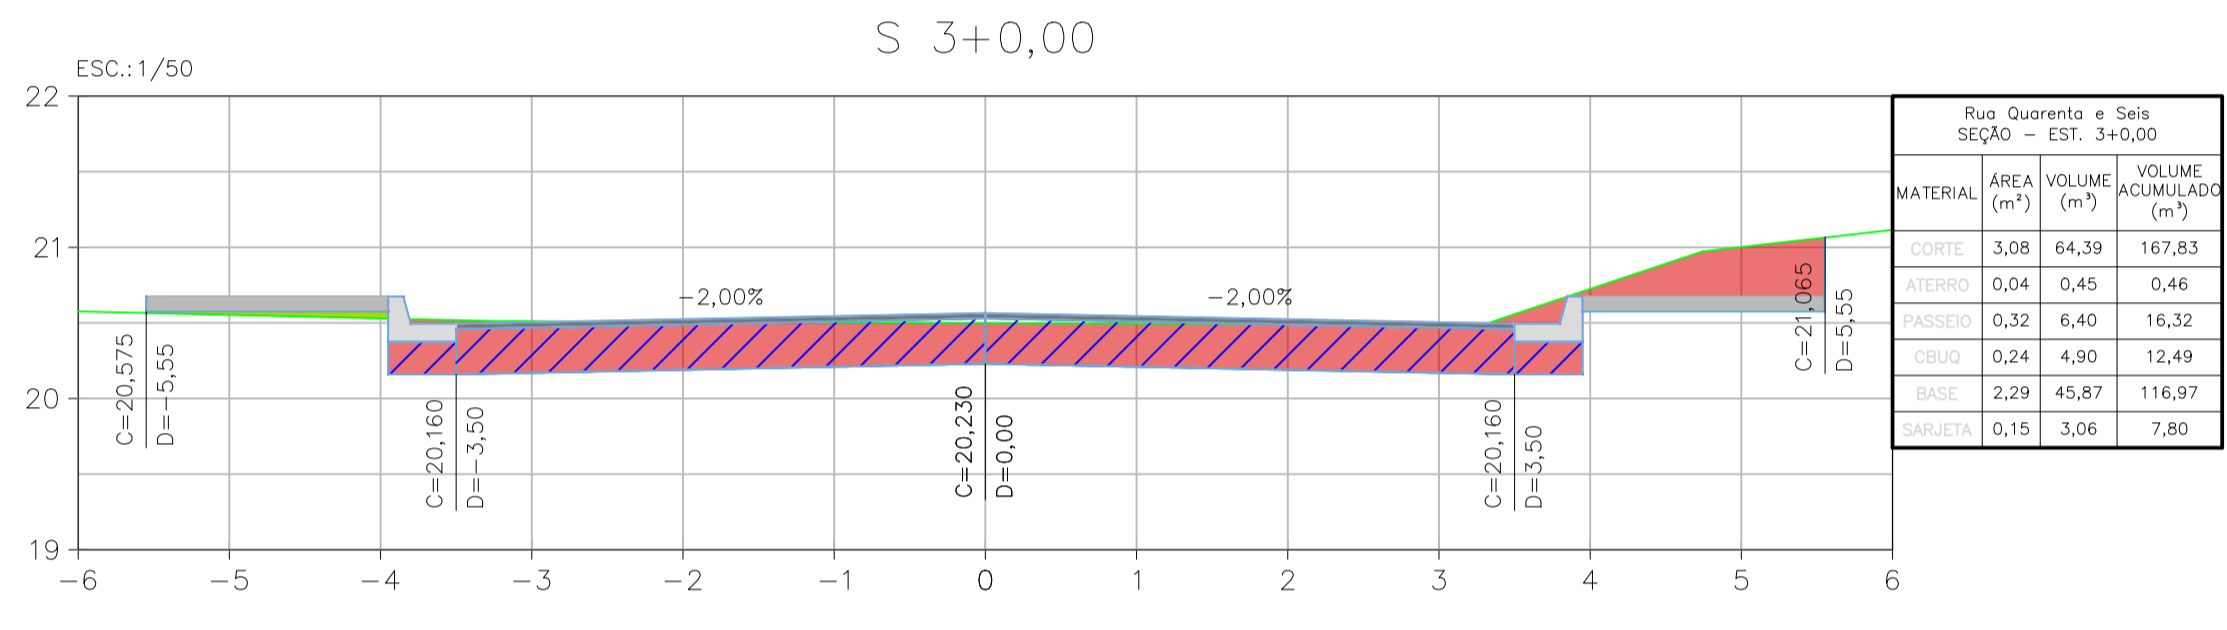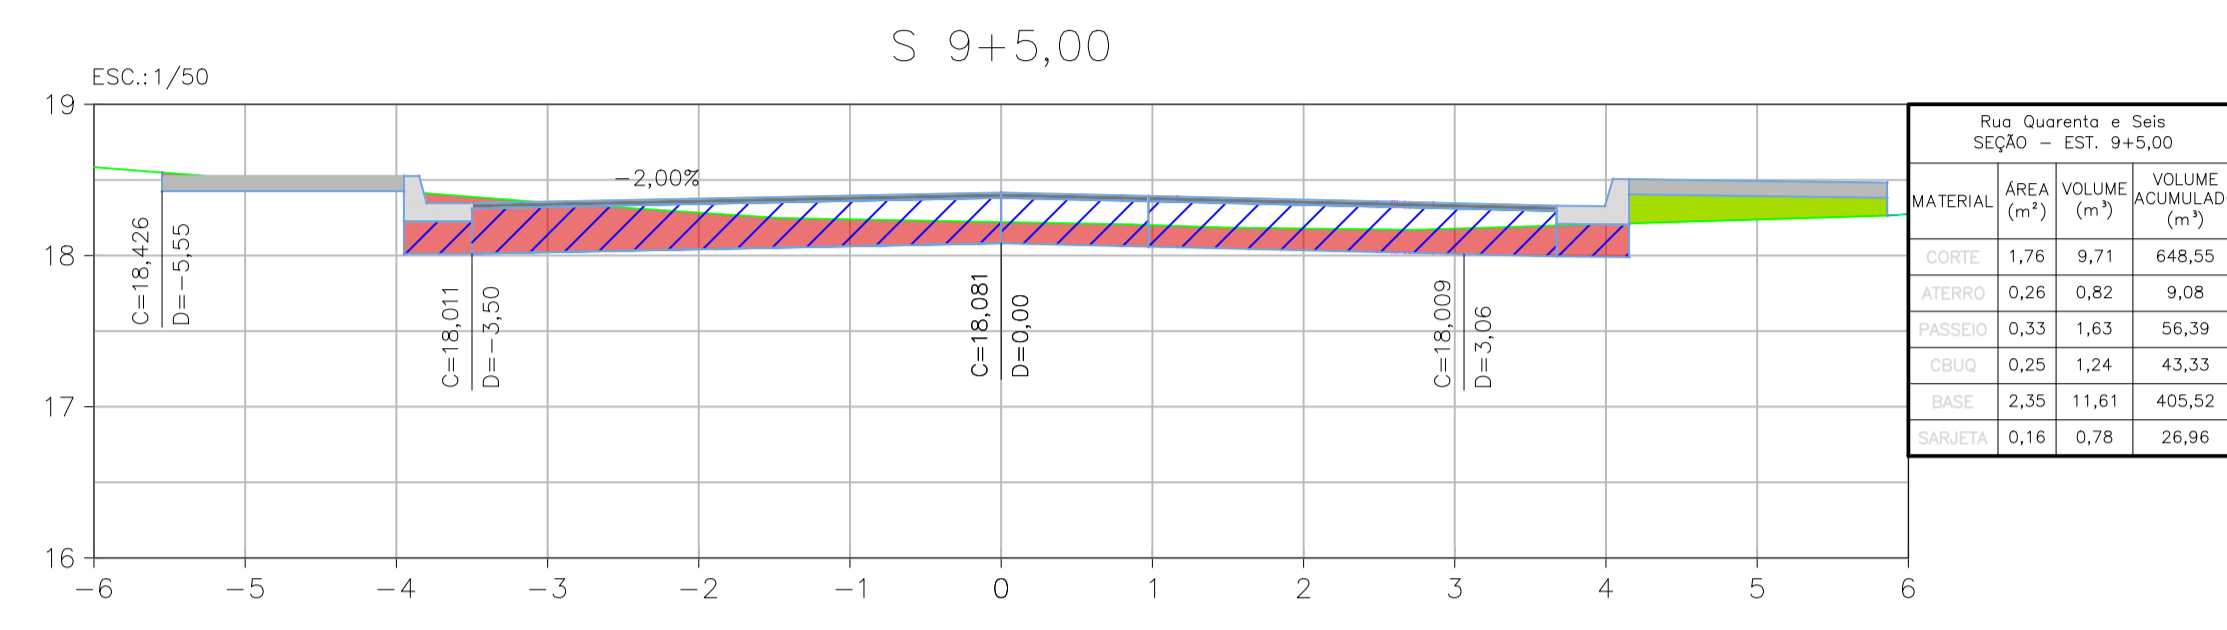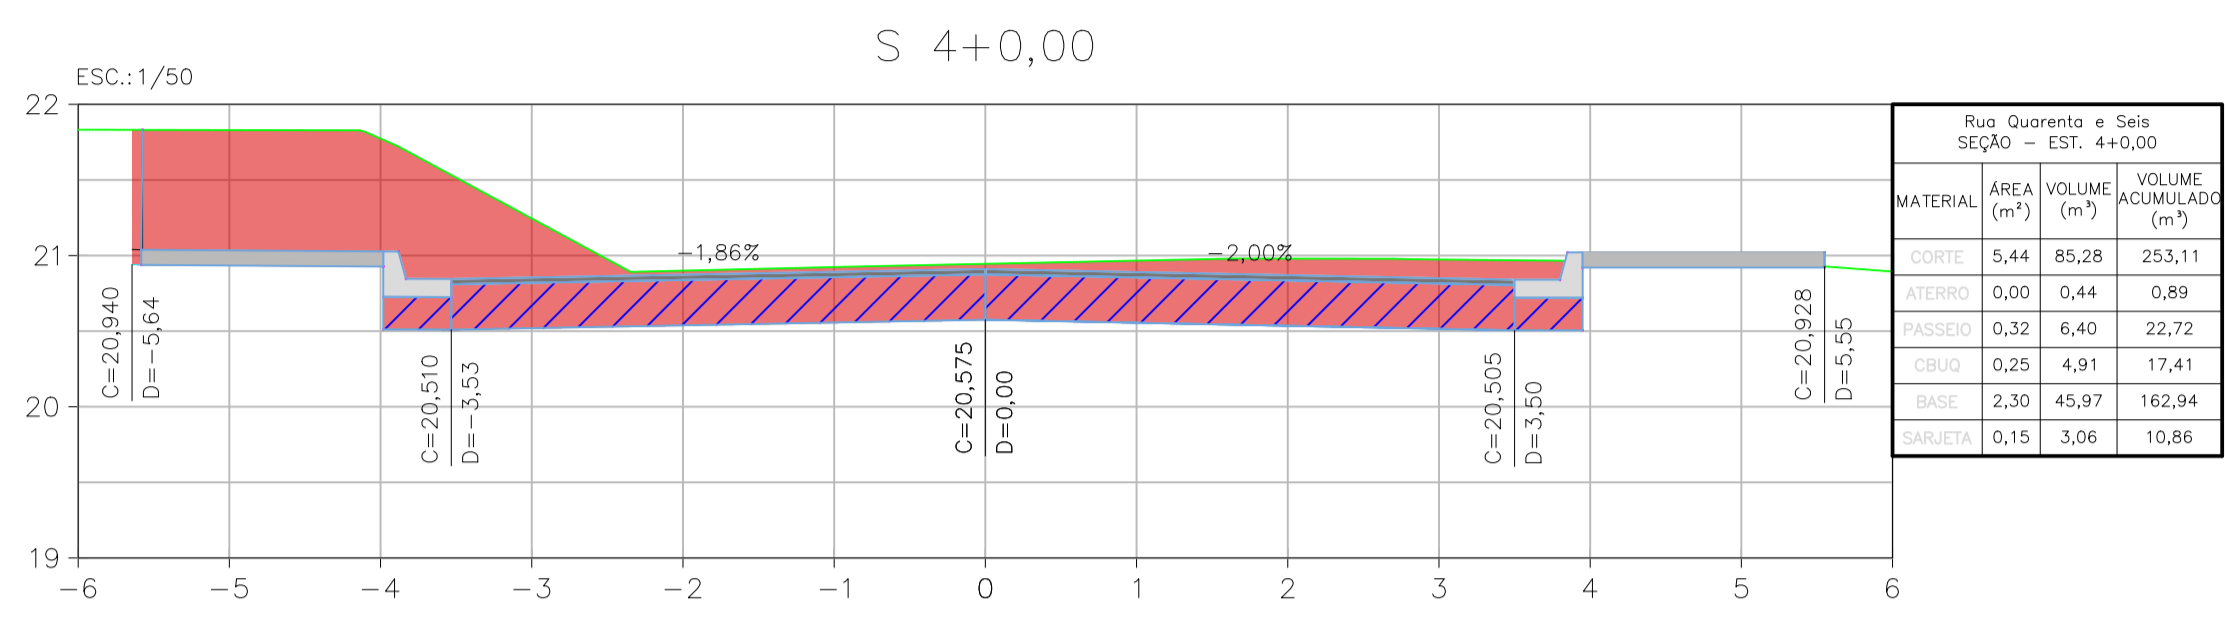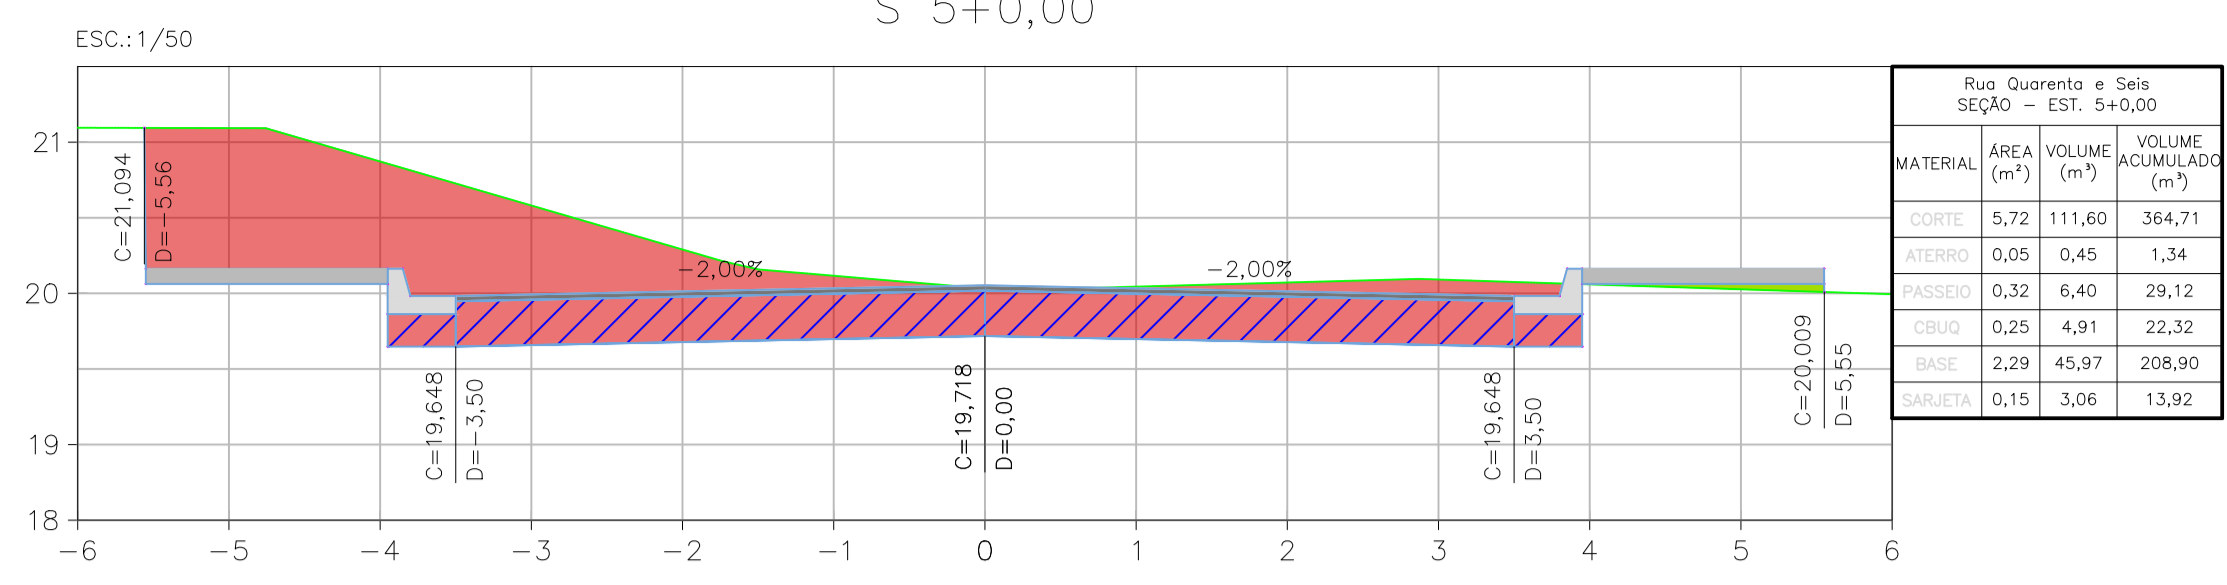

*Eduardo Keller*  
 EDUARDO KELLER - CAU 4120326-6  
 Coordenador

*Mário Machado*  
 MARIO MACHADO - CREA 2003101466  
 Responsável Técnico

|                                       |            |   |                                 |
|---------------------------------------|------------|---|---------------------------------|
| 01                                    | 30/11/2021 |   |                                 |
| 00                                    | 08/11/2021 | EMISSÃO INICIAL                                 |                                 |
| REV.                                  | DATA       | DESCRIÇÃO                                       | APROVAÇÃO                       |
|                                       |            | PREFEITURA MUNICIPAL DE ITABORAÍ/RJ             |                                 |
| Classe do projeto: EXECUTIVO          |            | Título: SEÇÃO TRANSVERSAL - RUA QUARENTA E SEIS |                                 |
| Disciplina: PAVIMENTAÇÃO URBANA       |            | Desenhista: PEDRO MOREIRA                       | Autor do projeto: MARIO MACHADO |
| Nome do modelo: 0028-DE-RPA-PE-002_R1 |            | Responsável Técnico: MARIO MACHADO              | Coordenação: EDUARDO KELLER     |
|                                       |            |   | 02/19                           |
|                                       |            |   | 0028-DE-RPA-PE-002_002          |
|                                       |            |   | Escala: 1:50                    |