S 24+0,00

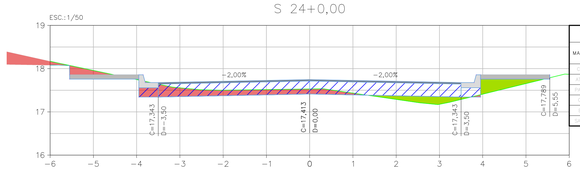

Rua Zileia Nesia Fausto de Araujo SEÇÃO – EST. 24+0,00			
MATERIAL	ÁREA (m²)	VOLUME (m³)	VOLUME ACUMULADO (m³)
CORTE	1,24	49,03	1423,71
ATERRO	0,50	6,47	303,56
PASSEIO	0,32	6,40	150,21
CBUQ	0,25	4,90	118,23
BASE	2,29	45,87	1112,75
SARJETA	0,15	3,06	71,81

S 29+0,00

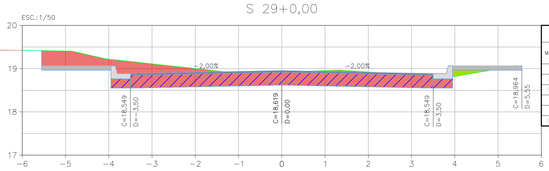

Rua Zileia Nesia Fausto de Araujo SEÇÃO – EST. 29+0,00			
MATERIAL	ÁREA (m²)	VOLUME (m³)	VOLUME ACUMULADO (m³)
CORTE	3,69	72,63	1638,12
ATERRO	0,07	1,92	324,76
PASSEIO	0,32	6,40	182,21
CBUQ	0,25	4,90	143,73
BASE	2,29	45,87	1342,10
SARJETA	0,15	3,06	87,11

S 34+10,00

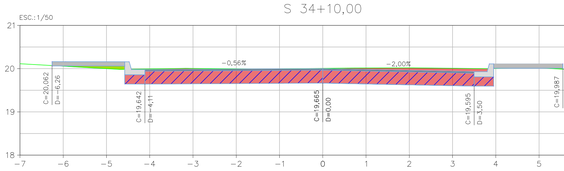

Rua Zileia Nesia Fausto de Araujo SEÇÃO – EST. 34+10,00			
MATERIAL	ÁREA (m²)	VOLUME (m³)	VOLUME ACUMULADO (m³)
CORTE	3,11	102,20	2110,98
ATERRO	0,07	1,91	328,38
PASSEIO	0,33	9,72	217,53
CBUQ	0,27	7,67	170,99
BASE	2,48	71,59	1597,17
SARJETA	0,16	4,63	103,98

S 23+0,00

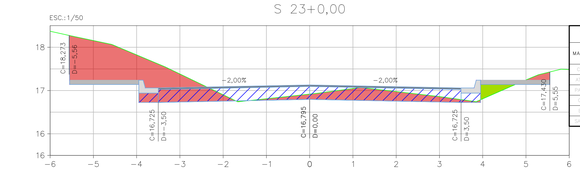

Rua Zileia Nesia Fausto de Araujo SEÇÃO – EST. 23+0,00			
MATERIAL	ÁREA (m²)	VOLUME (m³)	VOLUME ACUMULADO (m³)
CORTE	3,66	60,72	1374,68
ATERRO	0,15	2,62	296,89
PASSEIO	0,32	6,40	143,81
CBUQ	0,24	4,90	114,33
BASE	2,29	45,87	1066,88
SARJETA	0,15	3,06	68,75

S 28+0,00

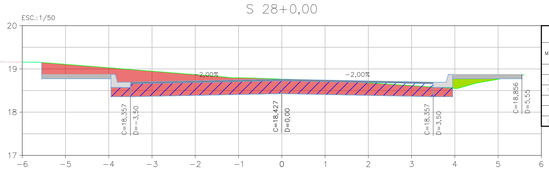

Rua Zileia Nesia Fausto de Araujo SEÇÃO – EST. 28+0,00			
MATERIAL	ÁREA (m²)	VOLUME (m³)	VOLUME ACUMULADO (m³)
CORTE	3,57	56,92	1565,49
ATERRO	0,12	2,79	322,85
PASSEIO	0,32	6,40	175,81
CBUQ	0,25	4,90	138,83
BASE	2,29	45,87	1296,23
SARJETA	0,15	3,06	84,05

S 33+0,00

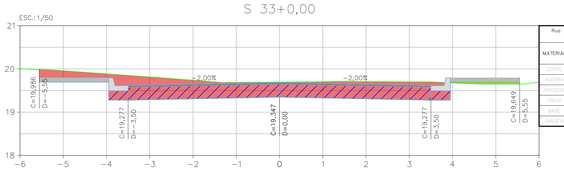

Rua Zileia Nesia Fausto de Araujo SEÇÃO – EST. 33+0,00			
MATERIAL	ÁREA (m²)	VOLUME (m³)	VOLUME ACUMULADO (m³)
CORTE	3,71	81,63	2008,78
ATERRO	0,06	0,60	326,47
PASSEIO	0,32	6,40	207,81
CBUQ	0,24	4,90	163,33
BASE	2,29	45,87	1525,58
SARJETA	0,15	3,06	99,35

S 22+0,00

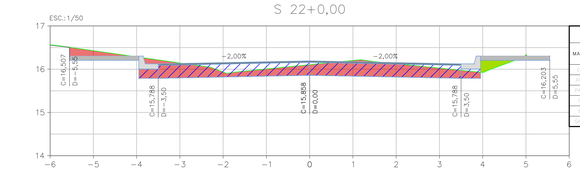

Rua Zileia Nesia Fausto de Araujo SEÇÃO – EST. 22+0,00			
MATERIAL	ÁREA (m²)	VOLUME (m³)	VOLUME ACUMULADO (m³)
CORTE	2,41	48,33	1313,96
ATERRO	0,12	1,49	294,26
PASSEIO	0,32	6,40	137,41
CBUQ	0,24	4,90	109,43
BASE	2,29	45,87	1021,01
SARJETA	0,15	3,06	65,69

S 27+0,00

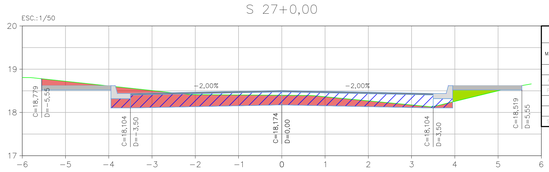

Rua Zileia Nesia Fausto de Araujo SEÇÃO – EST. 27+0,00			
MATERIAL	ÁREA (m²)	VOLUME (m³)	VOLUME ACUMULADO (m³)
CORTE	2,12	36,07	1508,56
ATERRO	0,16	6,39	320,05
PASSEIO	0,32	8,00	169,41
CBUQ	0,25	6,12	133,93
BASE	2,29	57,34	1250,36
SARJETA	0,15	3,82	80,99

S 32+0,00

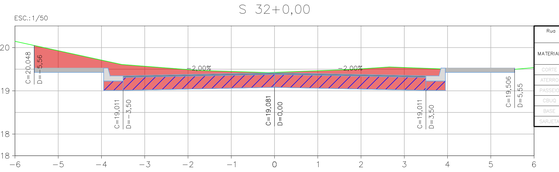

Rua Zileia Nesia Fausto de Araujo SEÇÃO – EST. 32+0,00			
MATERIAL	ÁREA (m²)	VOLUME (m³)	VOLUME ACUMULADO (m³)
CORTE	4,45	97,82	1927,15
ATERRO	0,00	0,12	325,87
PASSEIO	0,32	6,40	201,41
CBUQ	0,25	4,90	158,43
BASE	2,29	45,87	1479,71
SARJETA	0,15	3,06	96,29

S 21+0,00

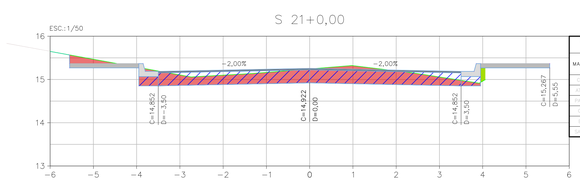

Rua Zileia Nesia Fausto de Araujo SEÇÃO – EST. 21+0,00			
MATERIAL	ÁREA (m²)	VOLUME (m³)	VOLUME ACUMULADO (m³)
CORTE	2,42	40,83	1265,64
ATERRO	0,03	2,34	292,77
PASSEIO	0,32	6,40	131,01
CBUQ	0,24	4,90	104,53
BASE	2,29	45,87	975,14
SARJETA	0,15	3,06	62,63

S 25+15,00

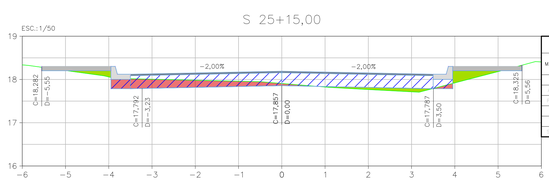

Rua Zileia Nesia Fausto de Araujo SEÇÃO – EST. 25+15,00			
MATERIAL	ÁREA (m²)	VOLUME (m³)	VOLUME ACUMULADO (m³)
CORTE	0,75	18,90	1472,49
ATERRO	0,36	3,81	313,67
PASSEIO	0,32	4,80	161,41
CBUQ	0,24	3,67	127,80
BASE	2,29	34,40	1193,02
SARJETA	0,15	2,29	77,16

S 31+0,00

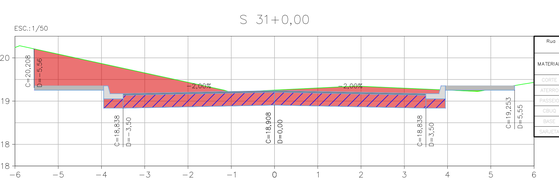

Rua Zileia Nesia Fausto de Araujo SEÇÃO – EST. 31+0,00			
MATERIAL	ÁREA (m²)	VOLUME (m³)	VOLUME ACUMULADO (m³)
CORTE	5,33	103,43	1829,33
ATERRO	0,01	0,22	325,75
PASSEIO	0,32	6,40	195,01
CBUQ	0,24	4,90	153,53
BASE	2,29	45,87	1433,84
SARJETA	0,15	3,06	93,23

S 20+0,00

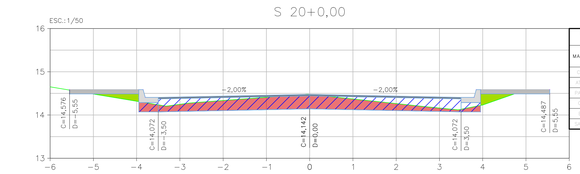

Rua Zileia Nesia Fausto de Araujo SEÇÃO – EST. 20+0,00			
MATERIAL	ÁREA (m²)	VOLUME (m³)	VOLUME ACUMULADO (m³)
CORTE	1,66	64,92	1224,81
ATERRO	0,20	5,26	290,43
PASSEIO	0,32	6,51	124,81
CBUQ	0,24	6,88	99,63
BASE	2,29	62,94	929,27
SARJETA	0,15	3,12	59,57

S 25+0,00

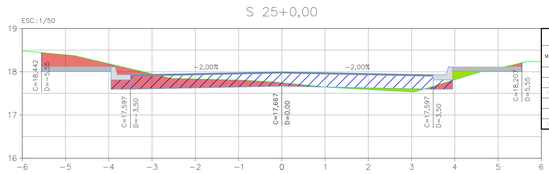

Rua Zileia Nesia Fausto de Araujo SEÇÃO – EST. 25+0,00			
MATERIAL	ÁREA (m²)	VOLUME (m³)	VOLUME ACUMULADO (m³)
CORTE	1,72	29,88	1453,59
ATERRO	0,16	6,50	309,86
PASSEIO	0,32	6,40	156,61
CBUQ	0,25	4,90	124,13
BASE	2,29	45,87	1158,62
SARJETA	0,15	3,06	74,87

S 30+0,00

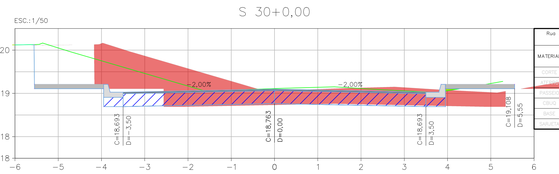

Rua Zileia Nesia Fausto de Araujo SEÇÃO – EST. 30+0,00			
MATERIAL	ÁREA (m²)	VOLUME (m³)	VOLUME ACUMULADO (m³)
CORTE	5,09	97,78	1725,90
ATERRO	0,01	0,17	325,53
PASSEIO	0,32	6,40	188,61
CBUQ	0,25	4,90	148,63
BASE	2,29	45,87	1387,97
SARJETA	0,15	3,06	90,17

S 19+0,00

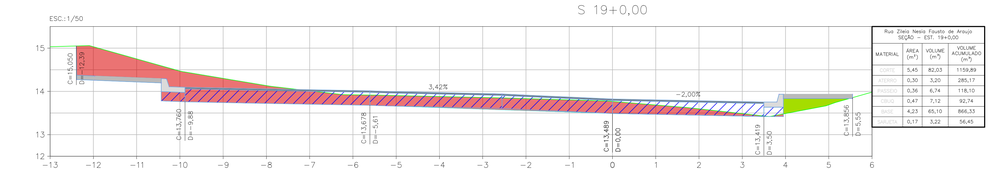

Rua Zileia Nesia Fausto de Araujo SEÇÃO – EST. 19+0,00			
MATERIAL	ÁREA (m²)	VOLUME (m³)	VOLUME ACUMULADO (m³)
CORTE	5,45	82,03	1159,89
ATERRO	0,30	3,20	285,17
PASSEIO	0,36	6,74	118,10
CBUQ	0,47	7,12	92,74
BASE	4,23	65,10	866,33
SARJETA	0,17	3,22	56,45

ÁREA DE INTERVENÇÃO – VILA GABRIELA, MANILHA – ITABORAÍ – RJ

LEGENDA

- SEÇÃO
- PROJETO VERTICAL - TERRAPLANAGEM
- TERRENO NATURAL
- CBUQ
- BGS
- CORTE
- ATERRO

NOTAS GERAIS

1 - DIMENSÕES EM METROS EXCETO ONDE INDICADO.

2 - AS ESTACAS FORAM LOCALIZADAS EQUIDISTANTES COM 20,0M ENTRE SI, E NOS CASOS EM QUE AS DISTÂNCIAS NÃO PERMANEÇAM NOS 20M, SERÃO INDICADAS.

3 - PARA CONFERIR TABELAS DE CURVAS DAS INTERSEÇÕES CONSULTAR PRANCHA 0028-DE-RPA-PE-001_010.

4 - PARA CONFERIR TABELAS DE LOCAÇÃO CONSULTAR PRANCHAS 0028-DE-RPA-PE-001_011 E 0028-DE-RPA-PE-001_012.

EDUARDO KELLER - CAU A120326-6
Coordenador

MARIO MACHADO - CREA 2003101466
Responsável Técnico

REV.	DATA	DESCRIÇÃO	APROVAÇÃO
01	30/11/2021		
00	08/11/2021	EMISSÃO INICIAL	

CONTECK

PREFEITURA MUNICIPAL DE ITABORAI/RJ

Área/Projeto: PROJETO EXECUTIVO DE PAVIMENTAÇÃO E DE VIAS EM BAIRRO VILA GABRIELA - ITABORAÍ

ITABORAÍ

Etapa de projeto:	Título:	
EXECUTIVO	SEÇÃO TRANSVERSAL - RUA ZILEIA NESIA FAUSTO DE ARAUJO	16/19
Disciplina: PAVIMENTAÇÃO URBANA	Desenhista: PEDRO MOREIRA / Autor do projeto: MARIO MACHADO	0028-DE-RPA-PE-002_016
Nome do modelo: 0028-DE-RPA-PE-002_R1	Responsável técnico: MARIO MACHADO / Coordenação: EDUARDO KELLER	Escala: 1:50