


















LEGENDA

	SEÇÃO
	PROJETO VERTICAL - TERRAPLANAGEM
	TERRENO NATURAL
	CBUQ
	BGS
	CORTE
	ATERRO

NOTAS GERAIS

- 1- DIMENSÕES EM METROS EXCETO ONDE INDICADO.
- 2- AS ESTAÇÕES FORM LOCALIZADAS EQUIDISTANTES COM 20,0M ENTRE SI, E NOS CASOS EM QUE AS DISTÂNCIAS NÃO PERMANEÇAM NOS 20M, SERÃO INDICADAS.
- 3- PARA CONFERIR TABELAS DE CURVAS DAS INTERSEÇÕES CONSULTAR PRANCHA 0028-DE-RPA-PE-001_010.
- 4- PARA CONFERIR TABELAS DE LOCAÇÃO CONSULTAR PRANHAS 0028-DE-RPA-PE-001_011 E 0028-DE-RPA-PE-001_012.

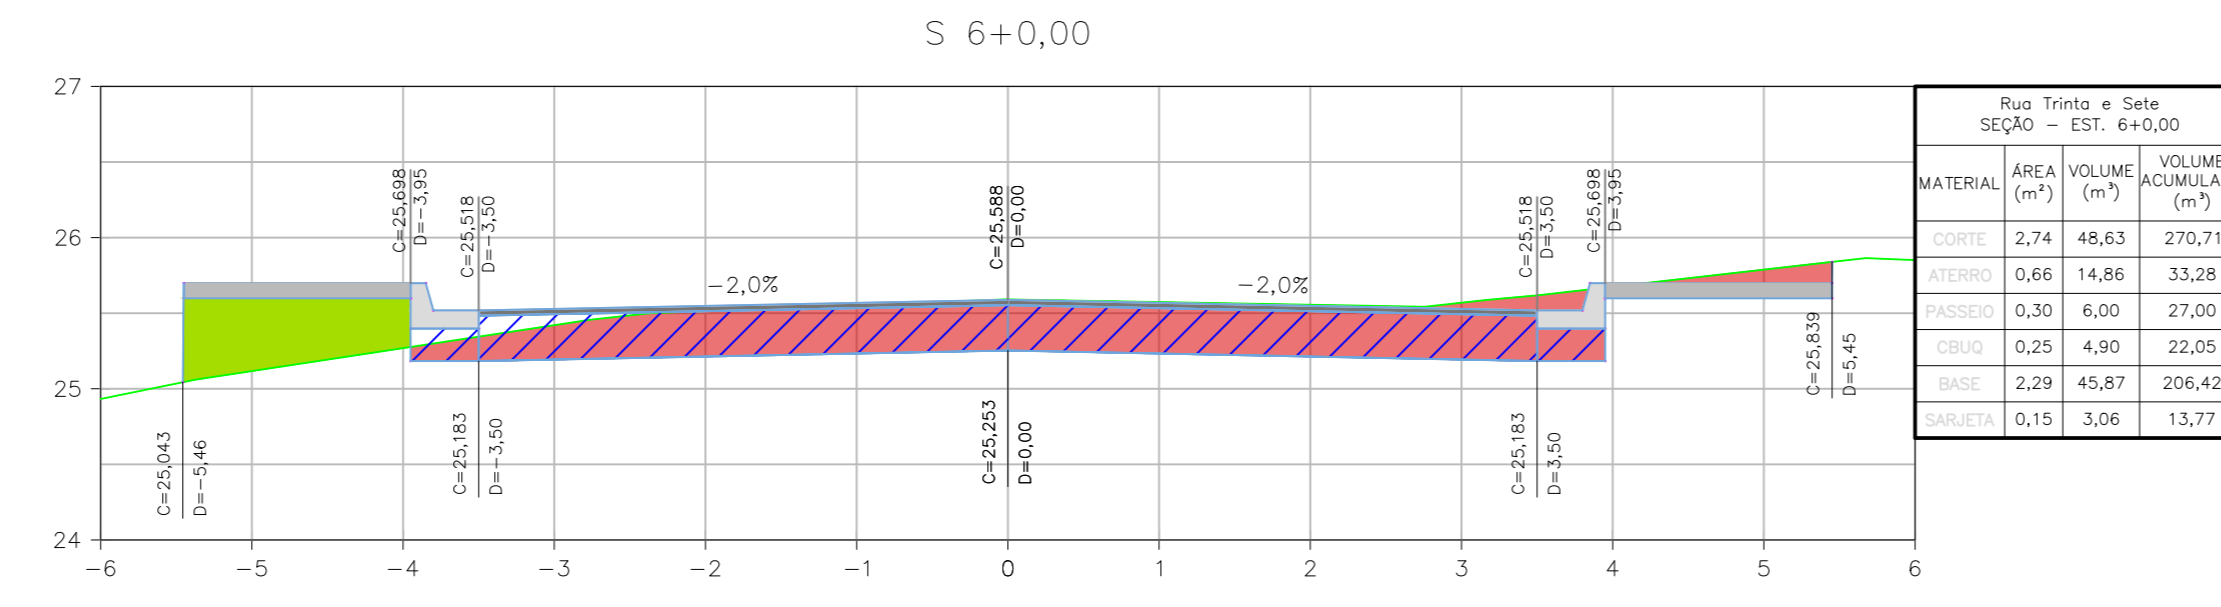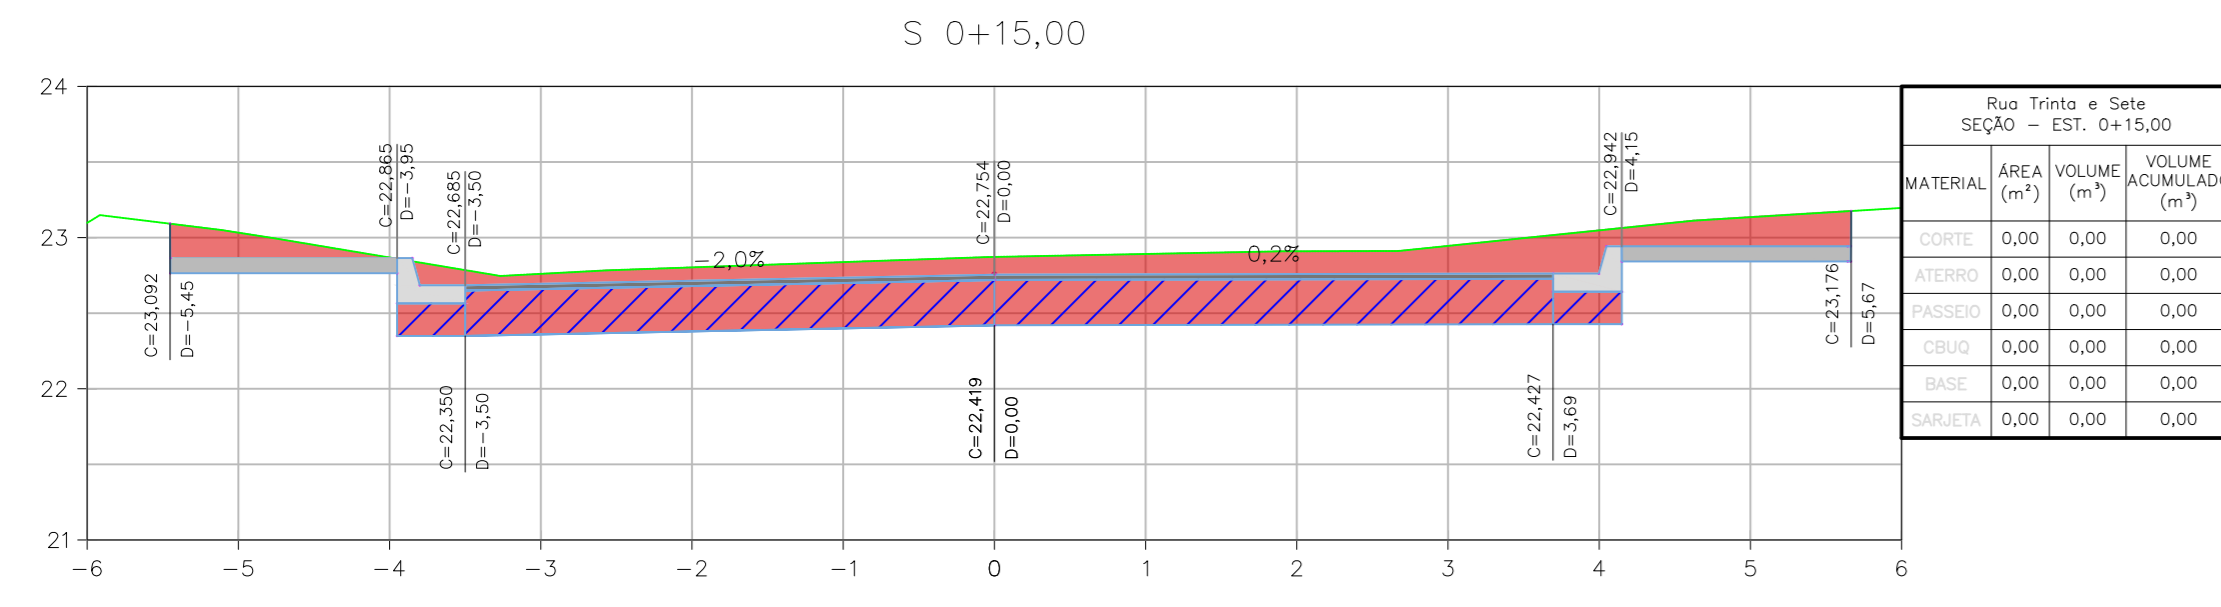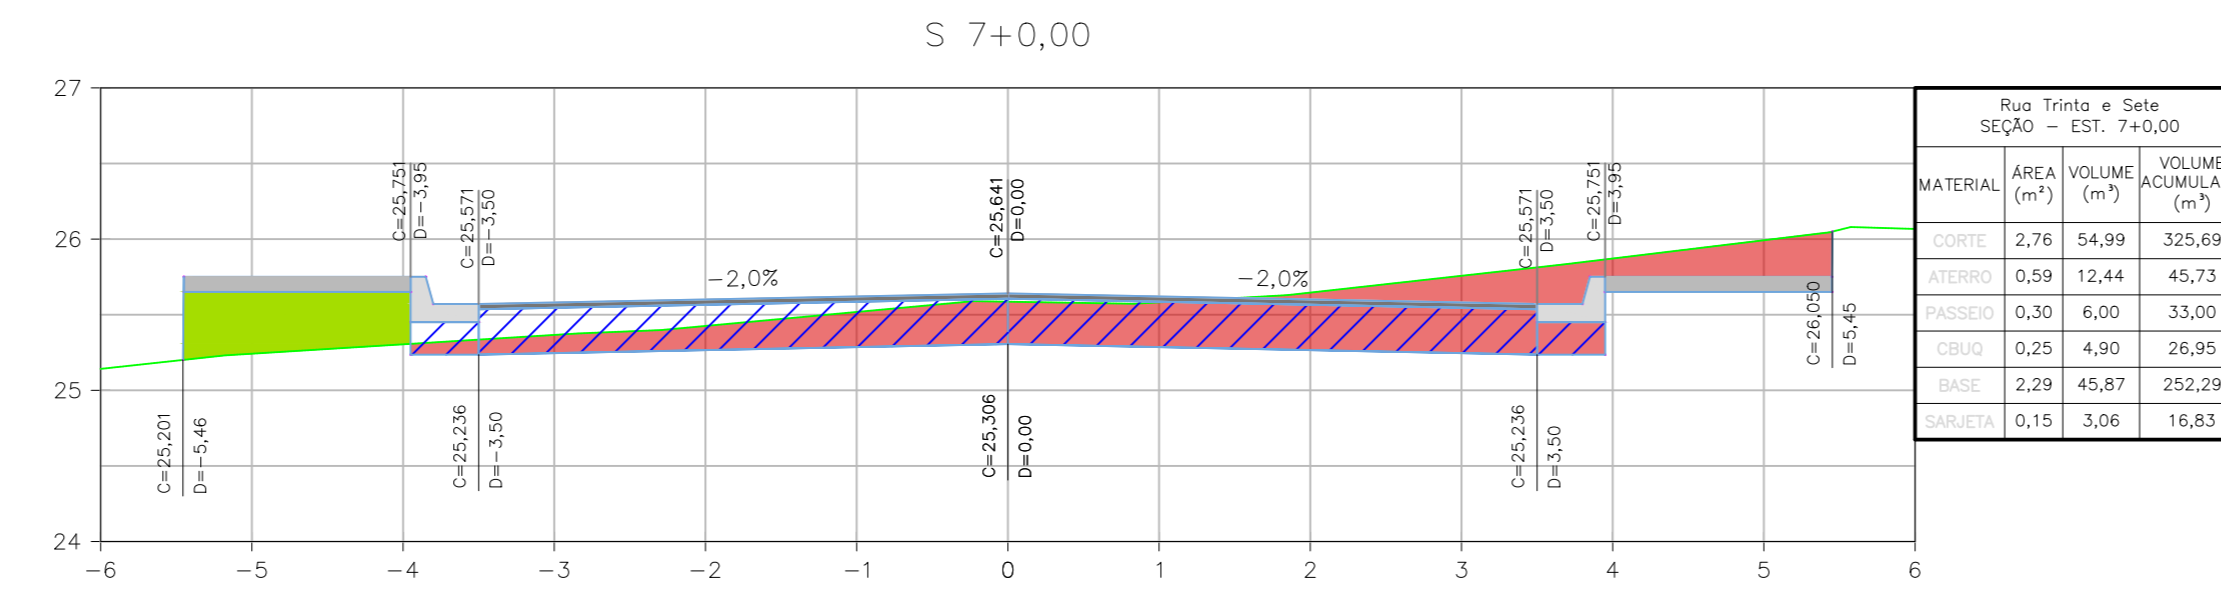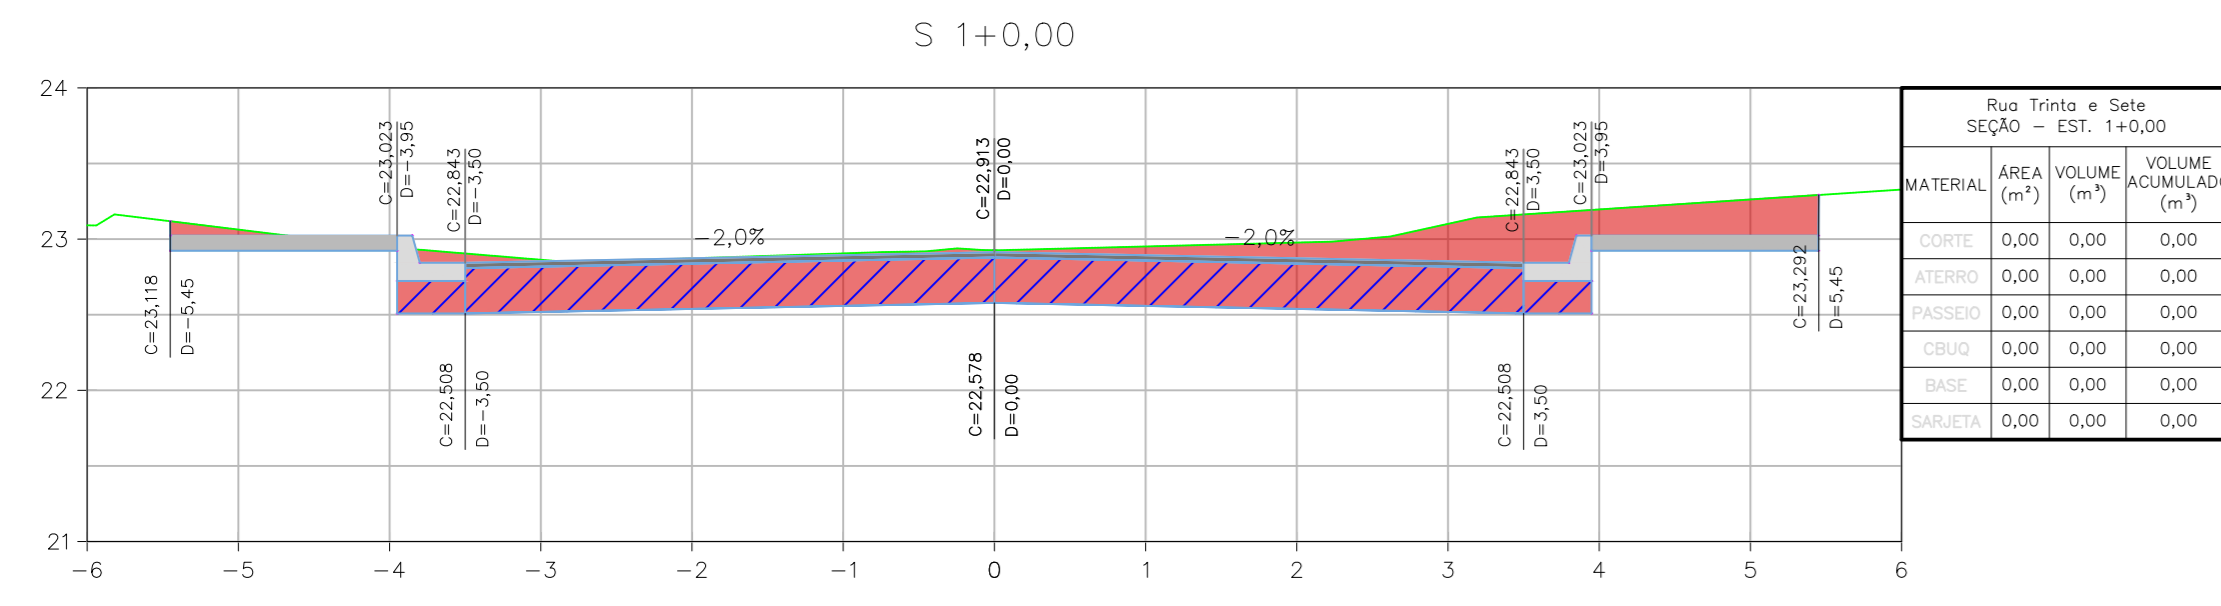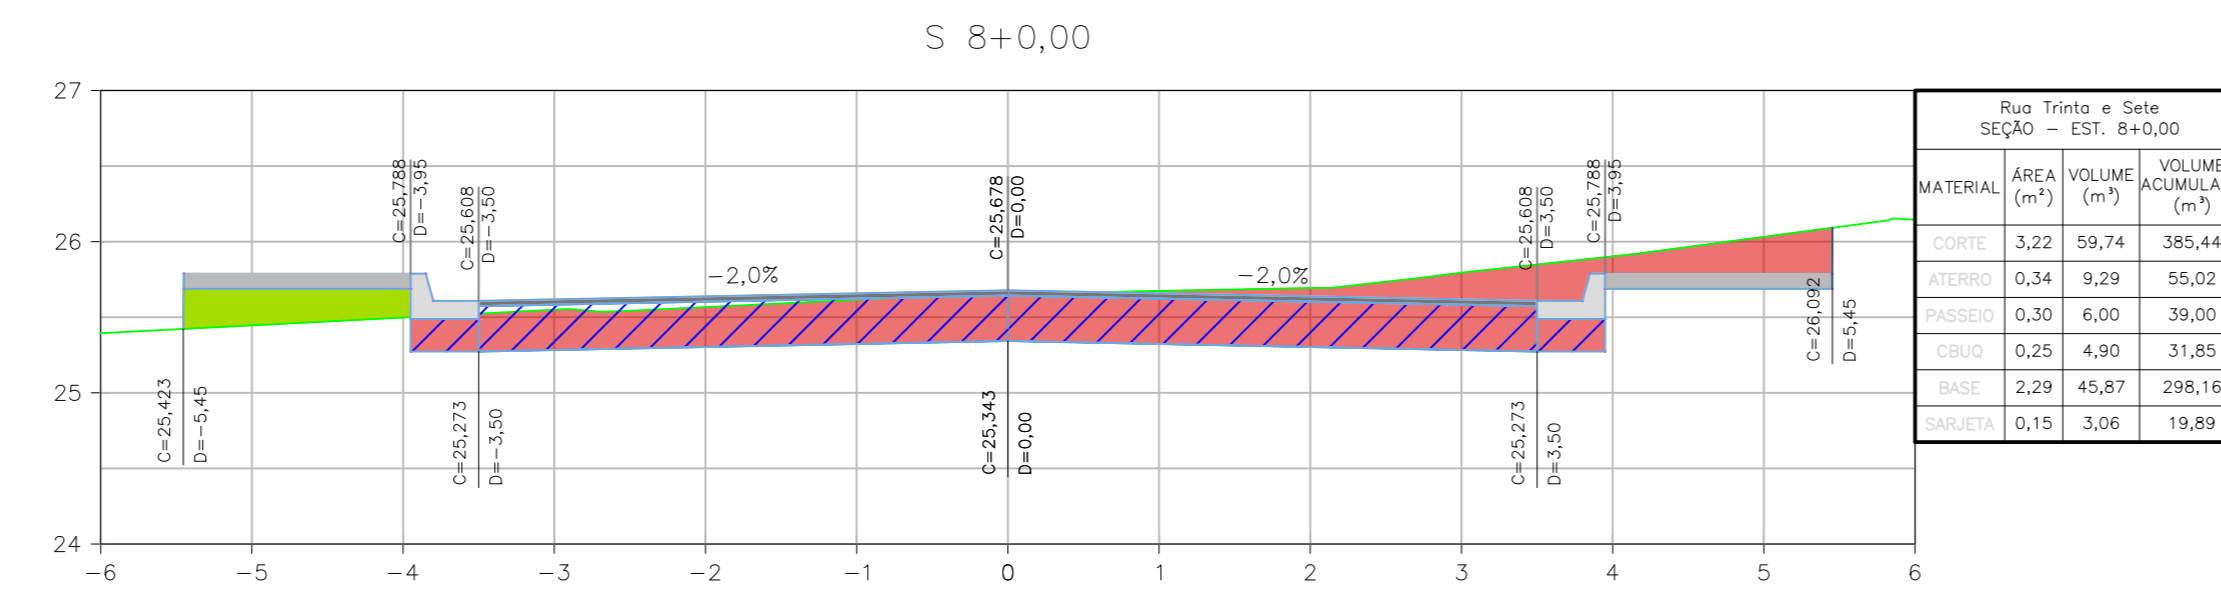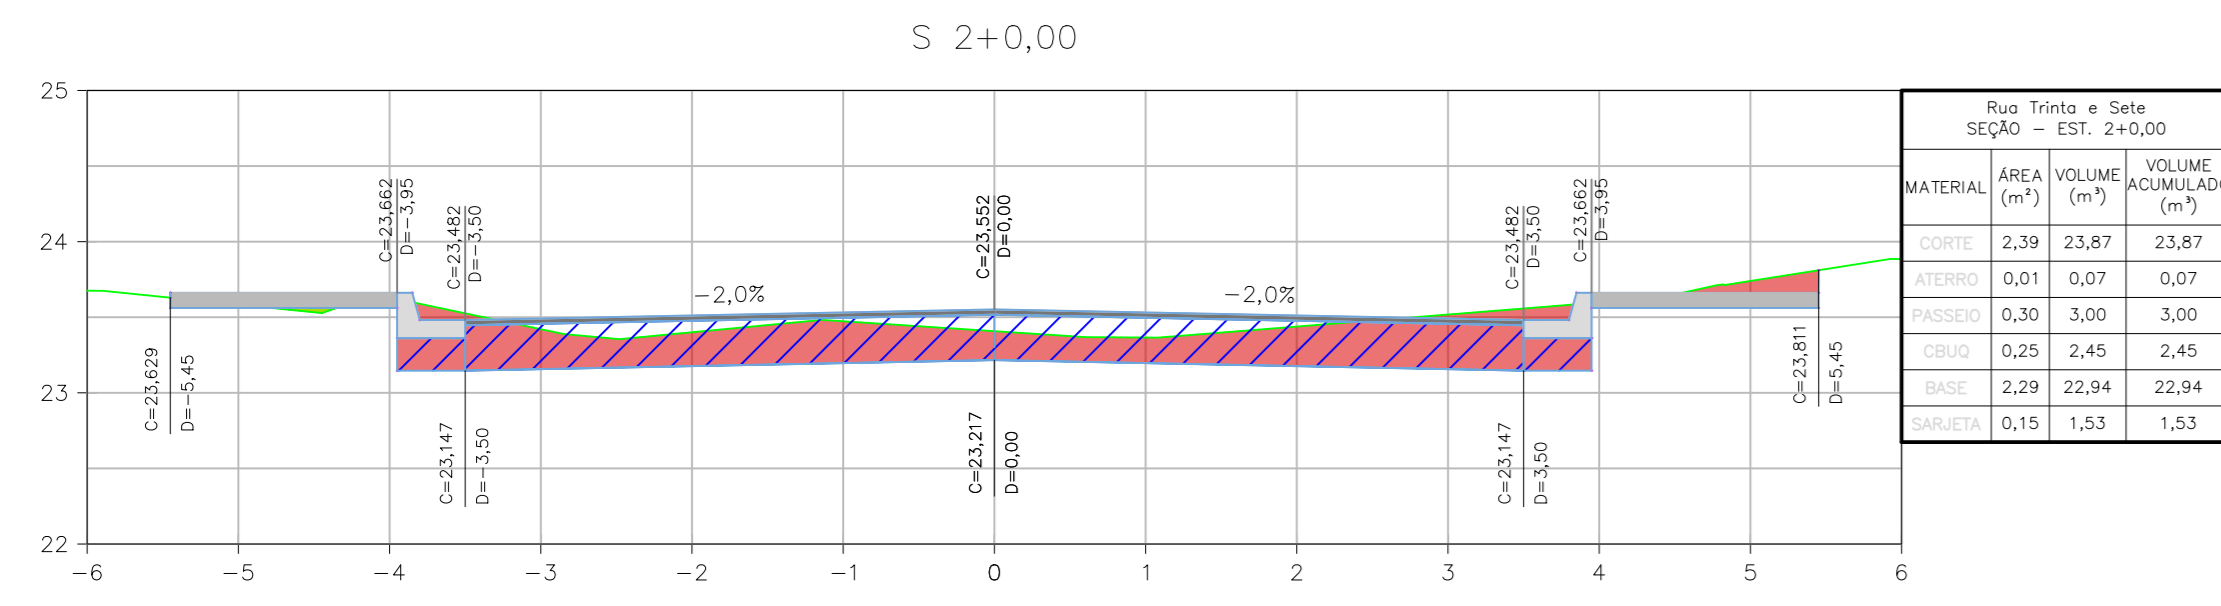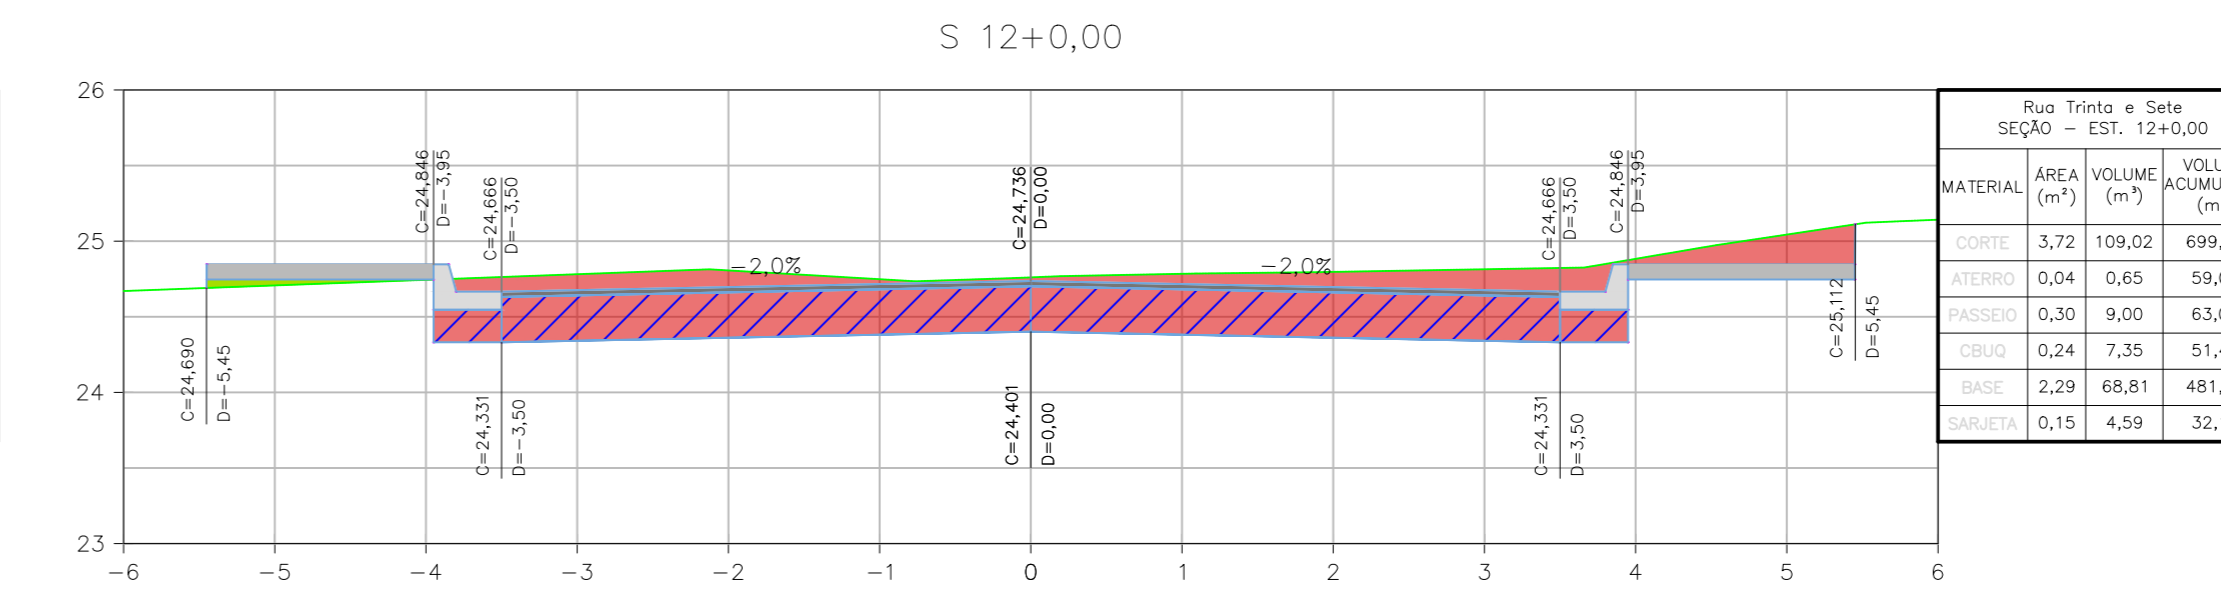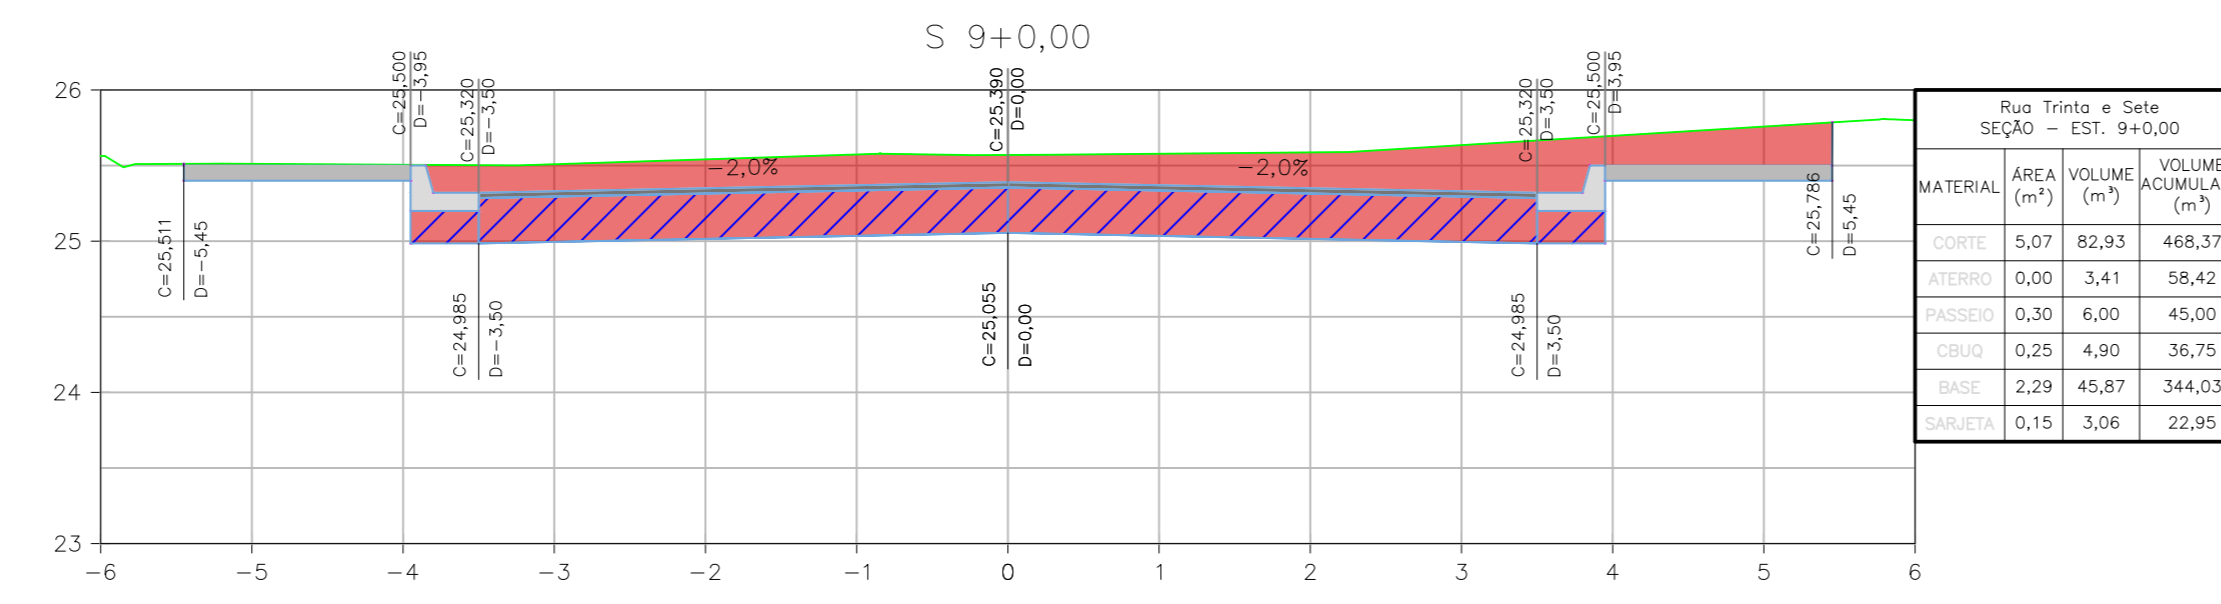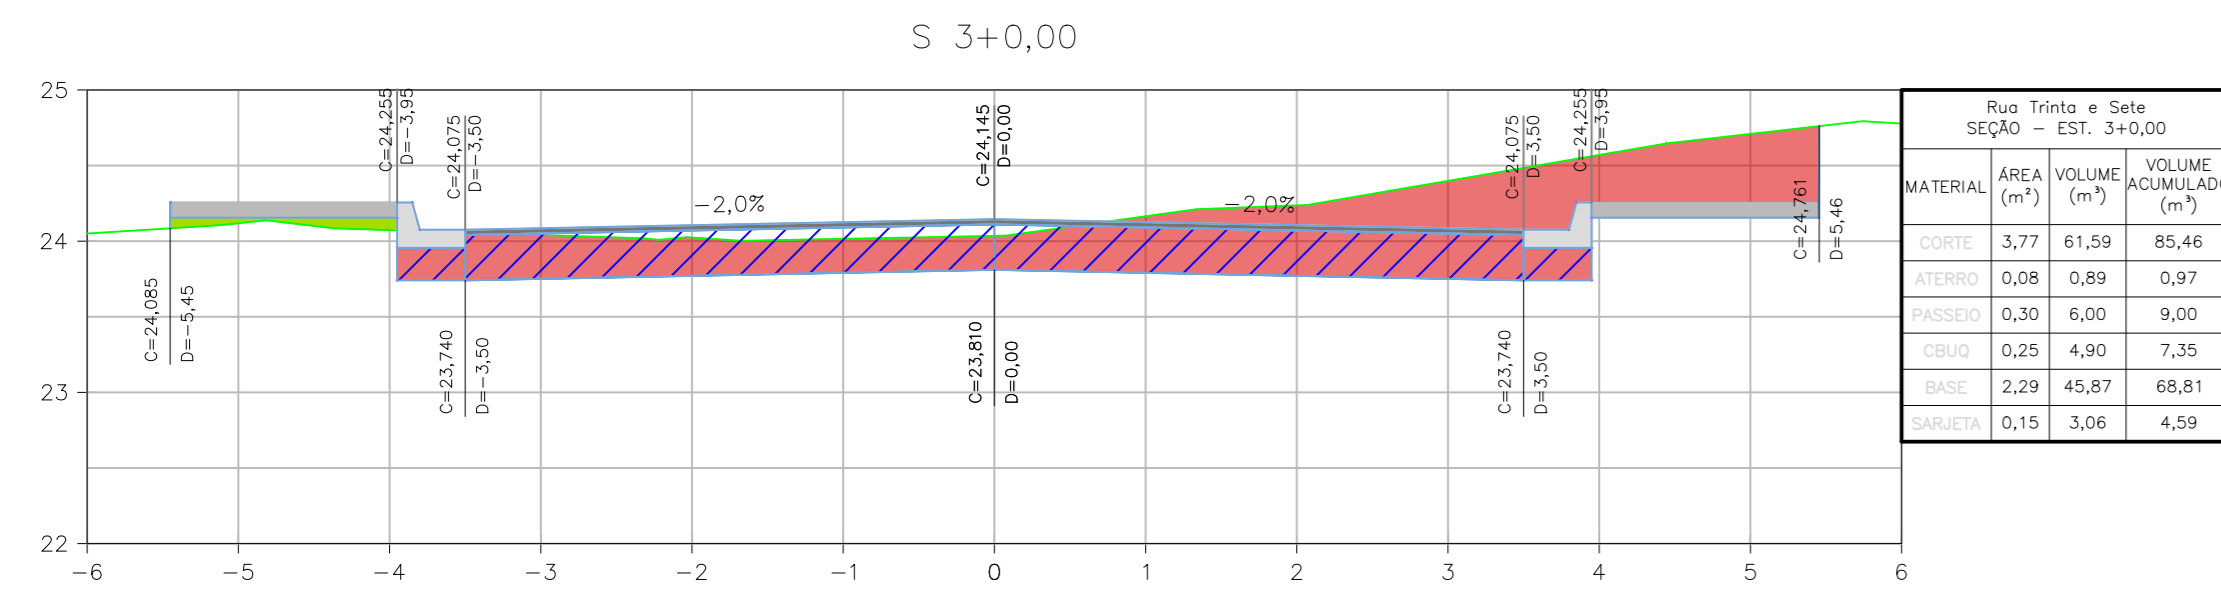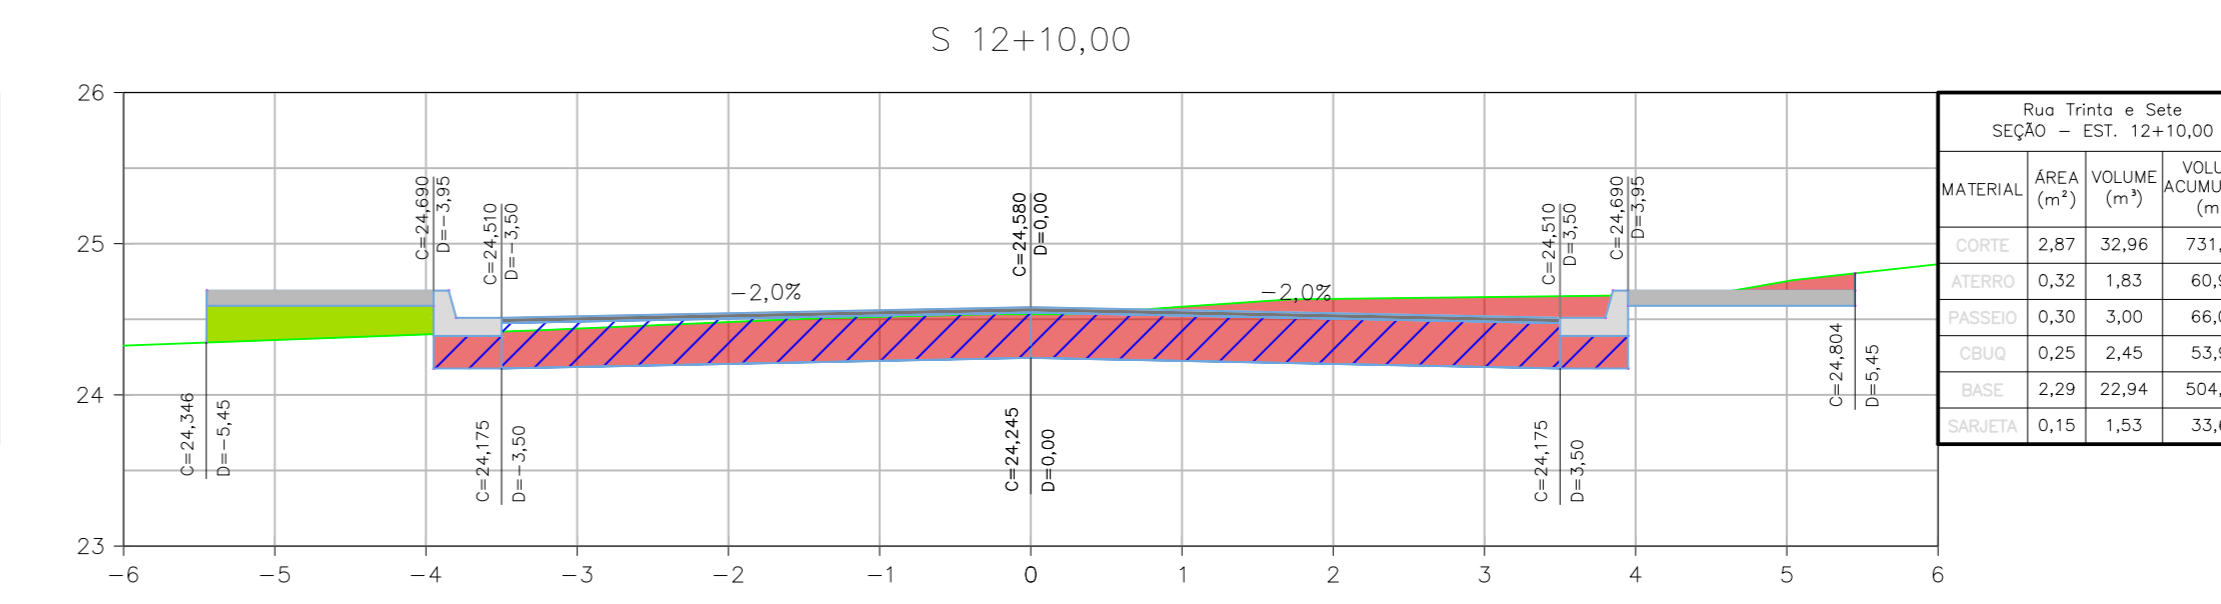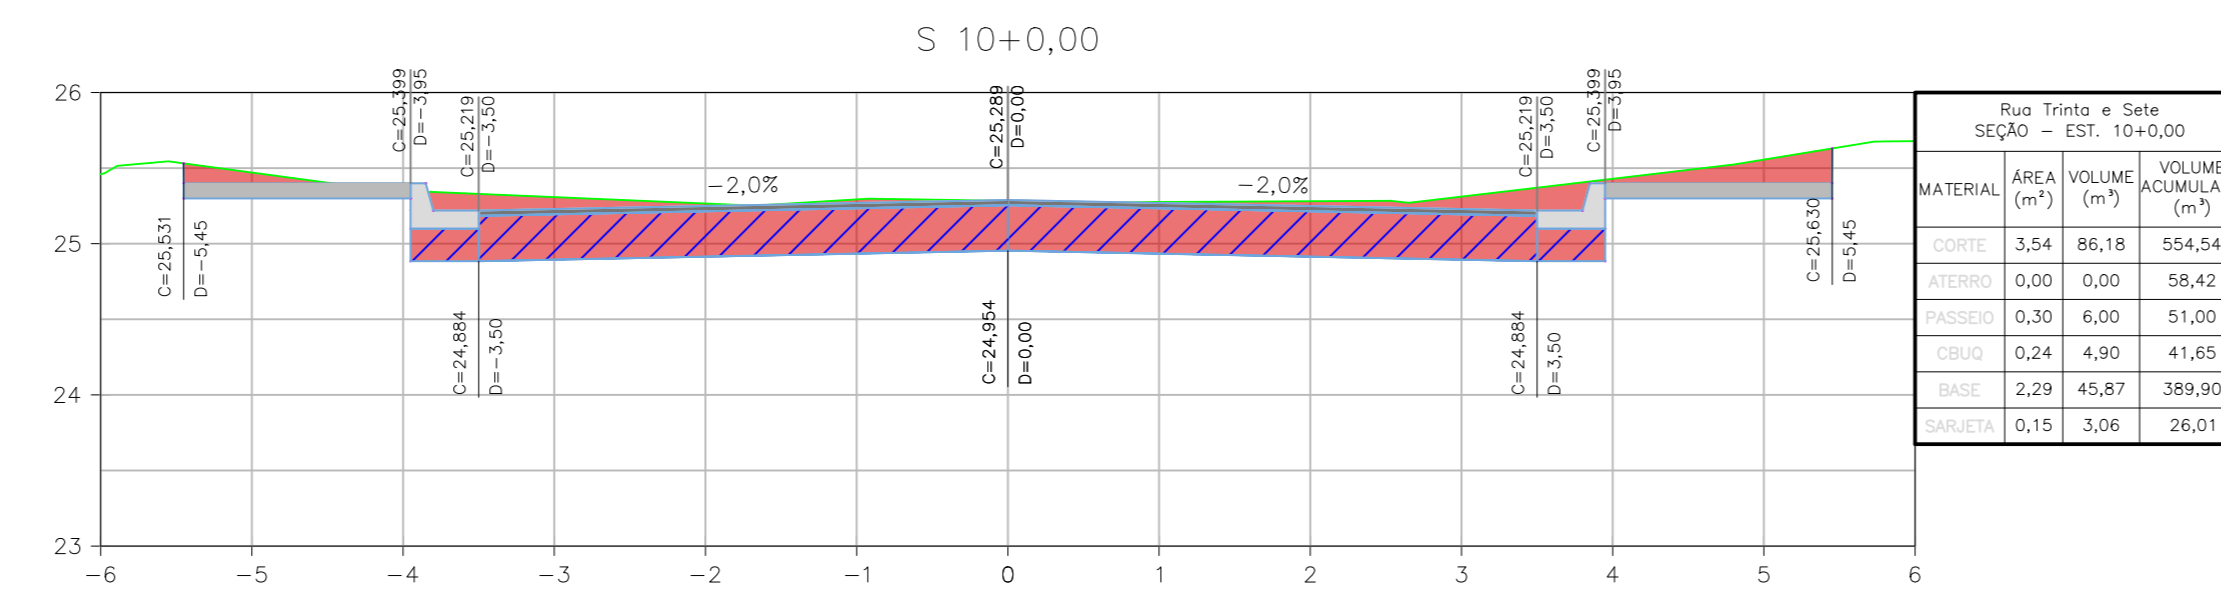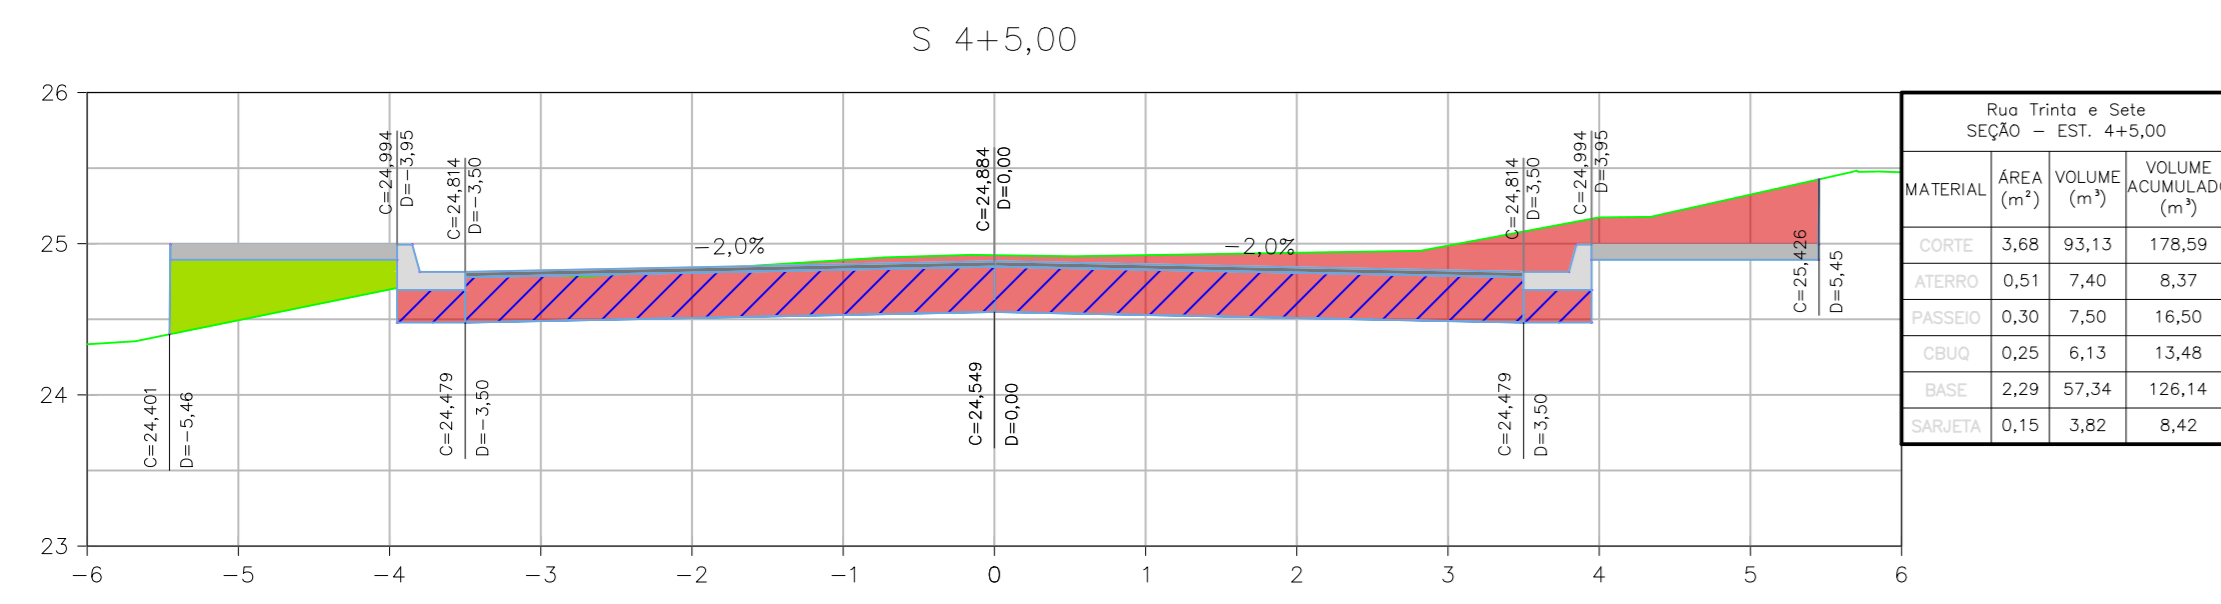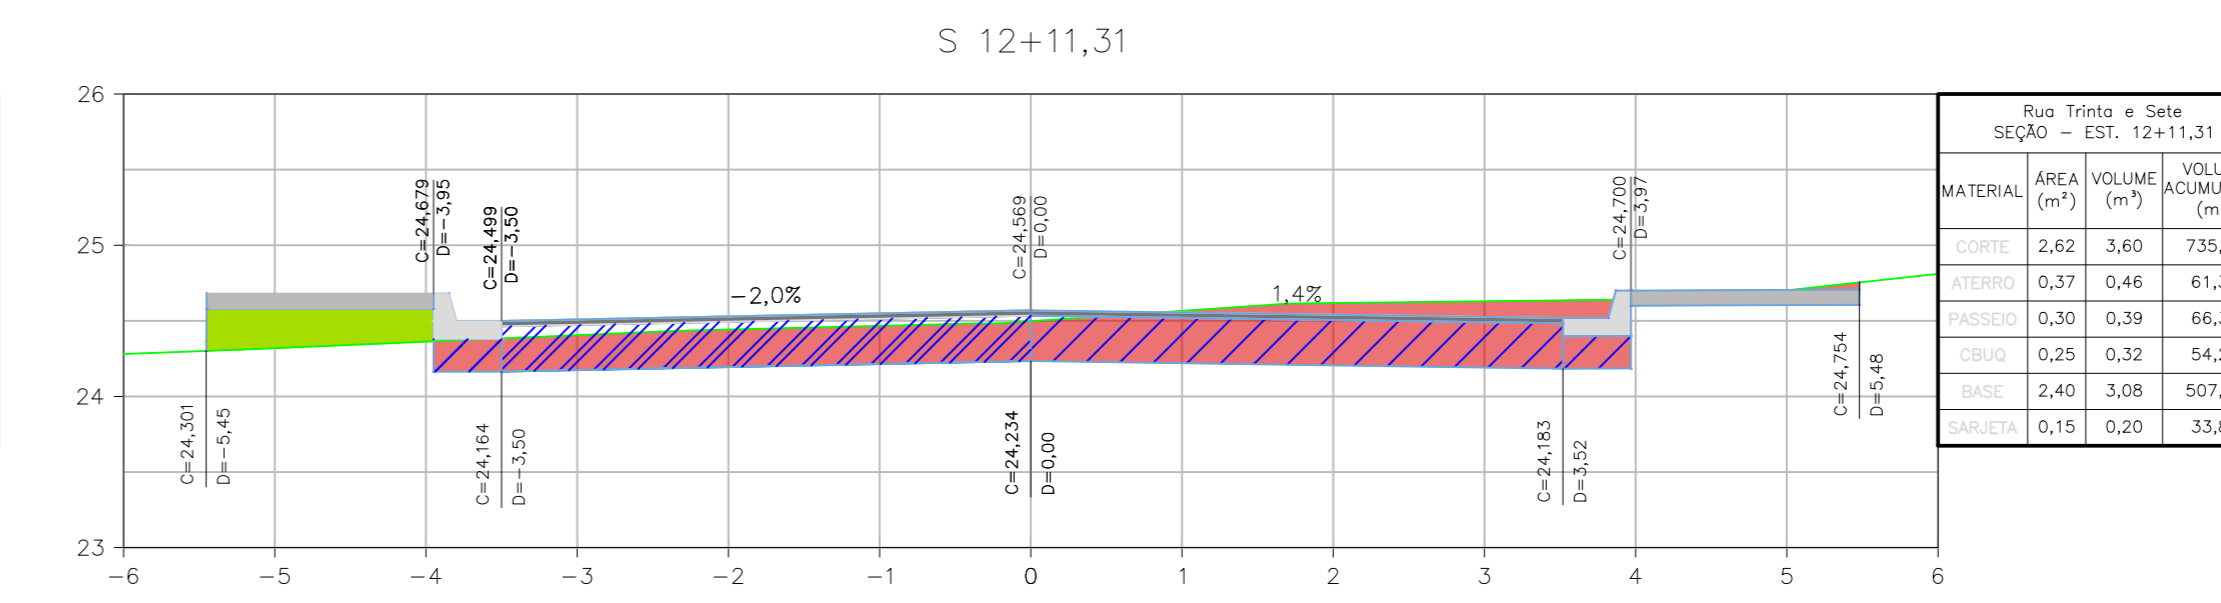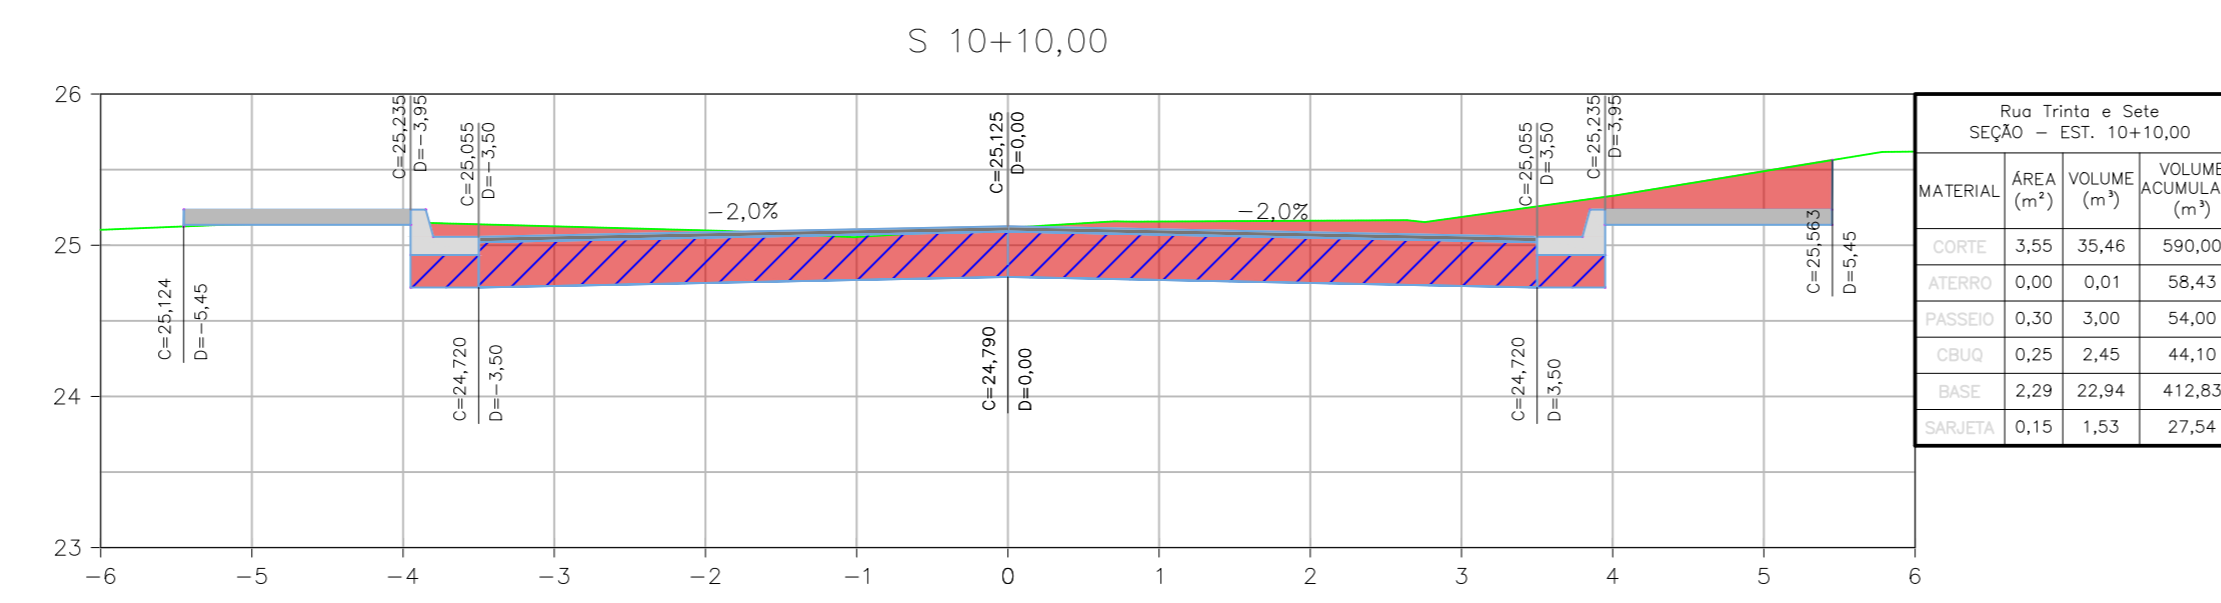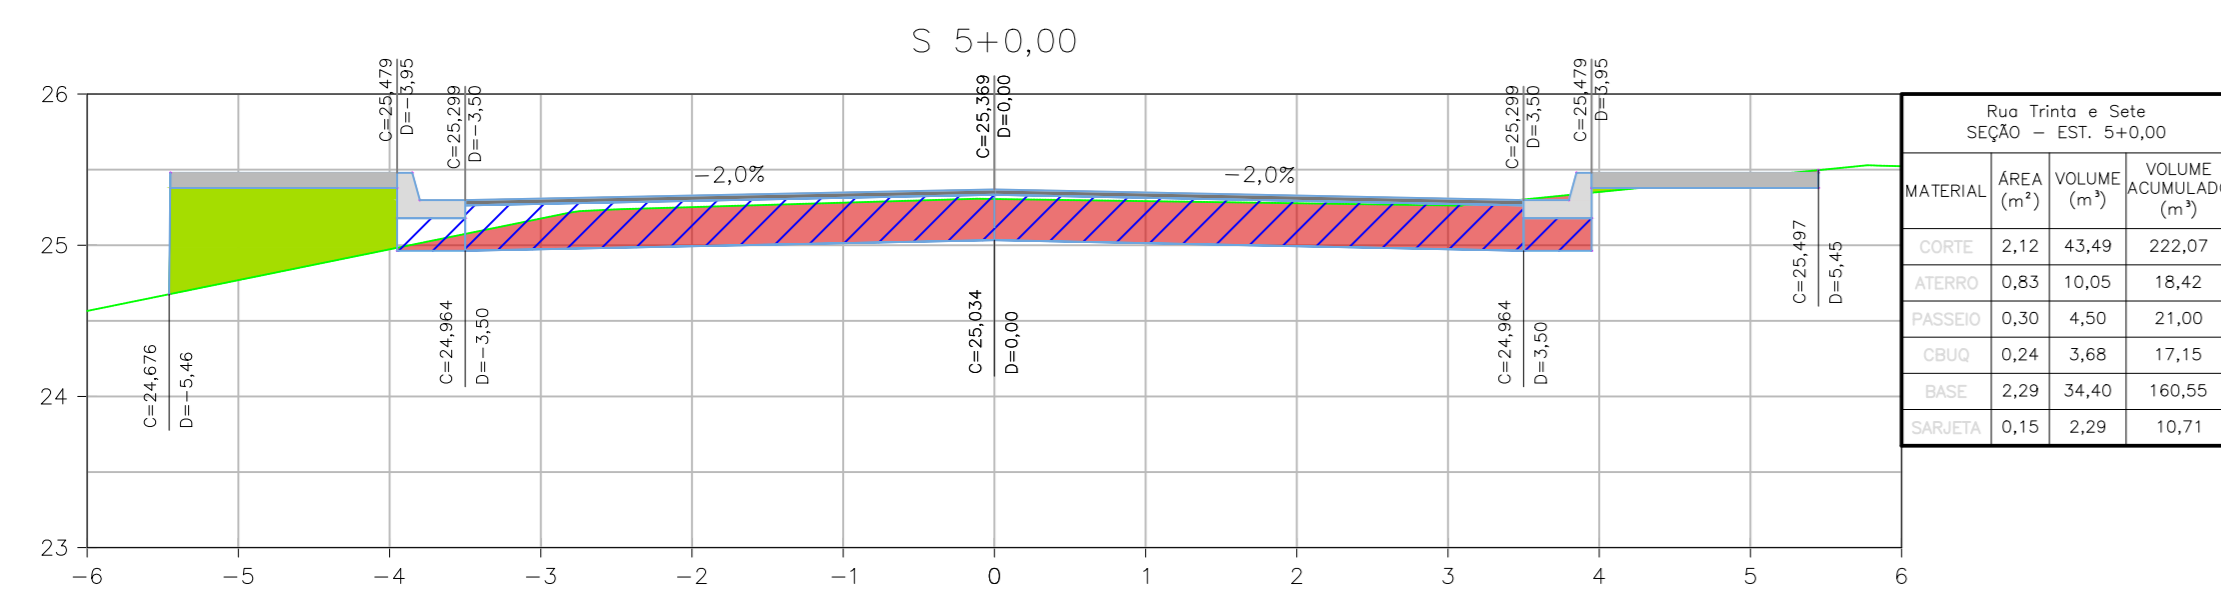

Eduardo Keller
EDUARDO KELLER - CAU 420328-6
Coordenador

Mário Machado
MÁRIO MACHADO - CREA 2003101466
Responsável Técnico

01	30/11/2021		
00	08/11/2021	EMISSÃO INICIAL	
REV.	DATA	DESCRIÇÃO	APROVAÇÃO
		PREFEITURA MUNICIPAL DE ITABORAÍ/RJ Assessoria PROJETO EXECUTIVO DE PAVIMENTAÇÃO E DE VIAS EM BARRIO VILA GABRIELA - ITABORAÍ	
Estado do projeto: EXECUTIVO		Título: SEÇÃO TRANSVERSAL - RUA TRINTA E SETE	
Ocupação: PAVIMENTAÇÃO URBANA		Autor do projeto: MARIO MACHADO	
Número do projeto: 0028-DE-RPA-PE-002_R1		Coordenador: EDUARDO KELLER	
		18/19 <small>0028-DE-RPA-PE-002_018</small>	
		Folha: 1/50	