













LEGENDA

	SEÇÃO
	PROJETO VERTICAL - TERRAPLANAGEM
	TERRENO NATURAL
	CBUIO
	BGS
	CORTE
	ATERRO

NOTAS GERAIS

- 1- DIMENSÕES EM METROS EXCETO ONDE INDICADO.
- 2- AS ESTACAS FORAM LOCALIZADAS EQUIDISTANTES COM 20,0M ENTRE SI E NOS CASOS EM QUE AS DISTÂNCIAS NÃO PERMANECAM NOS SIM. SERÃO INDICADAS.
- 3- PARA CONFERIR TABELAS DE CURVAS DAS INTERSEÇÕES CONSULTAR PRANCHA 0028-DE-RPA-PE-001_010.
- 4- PARA CONFERIR TABELAS DE LOCAÇÃO CONSULTAR PRANCHAS 0028-DE-RPA-PE-001_011 E 0028-DE-RPA-PE-001_012.

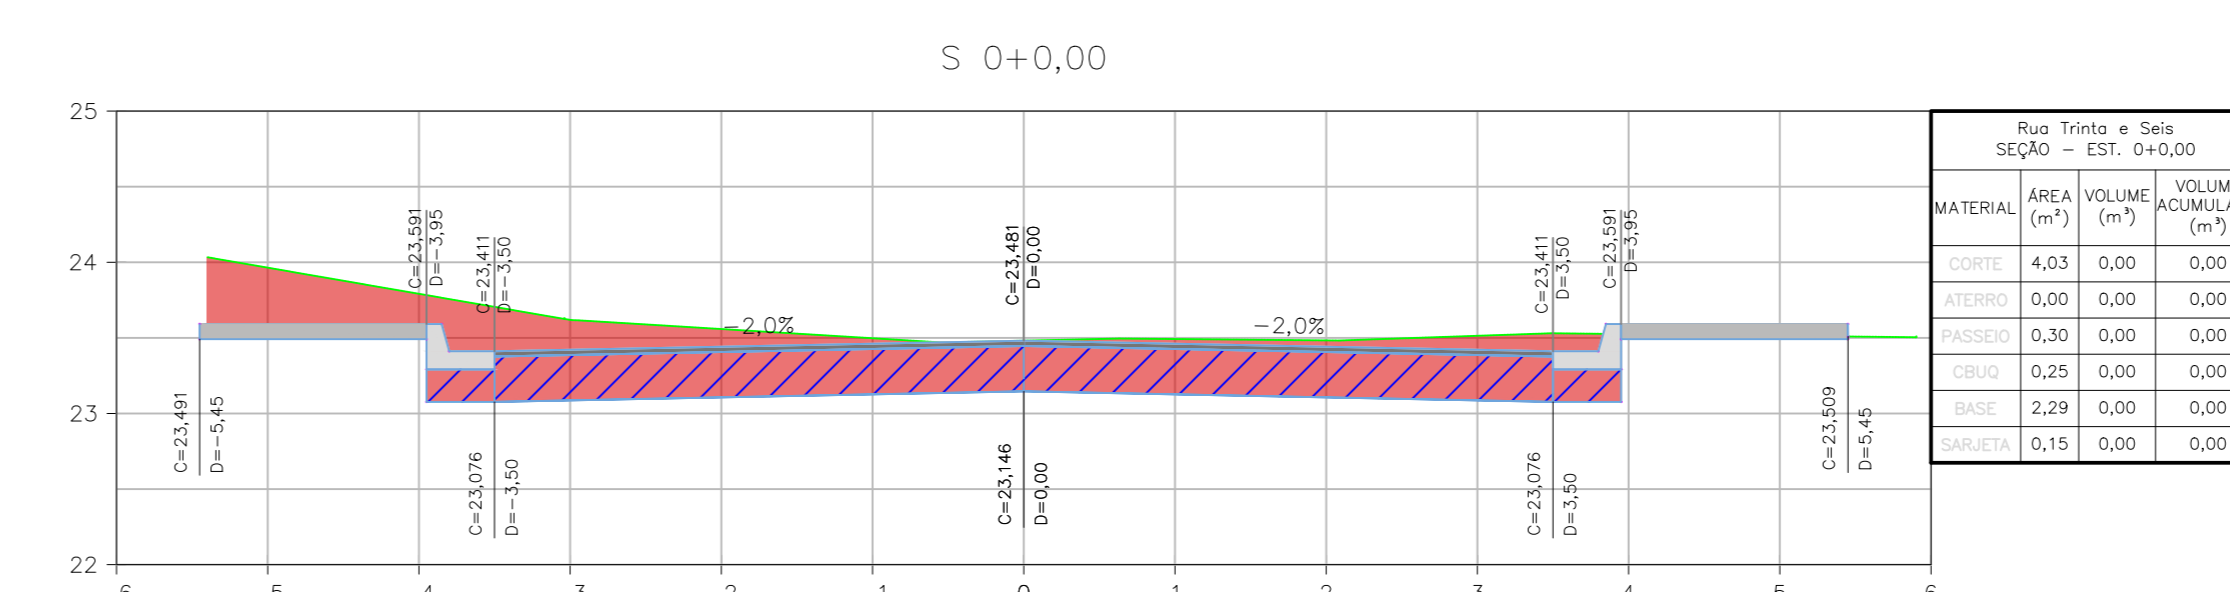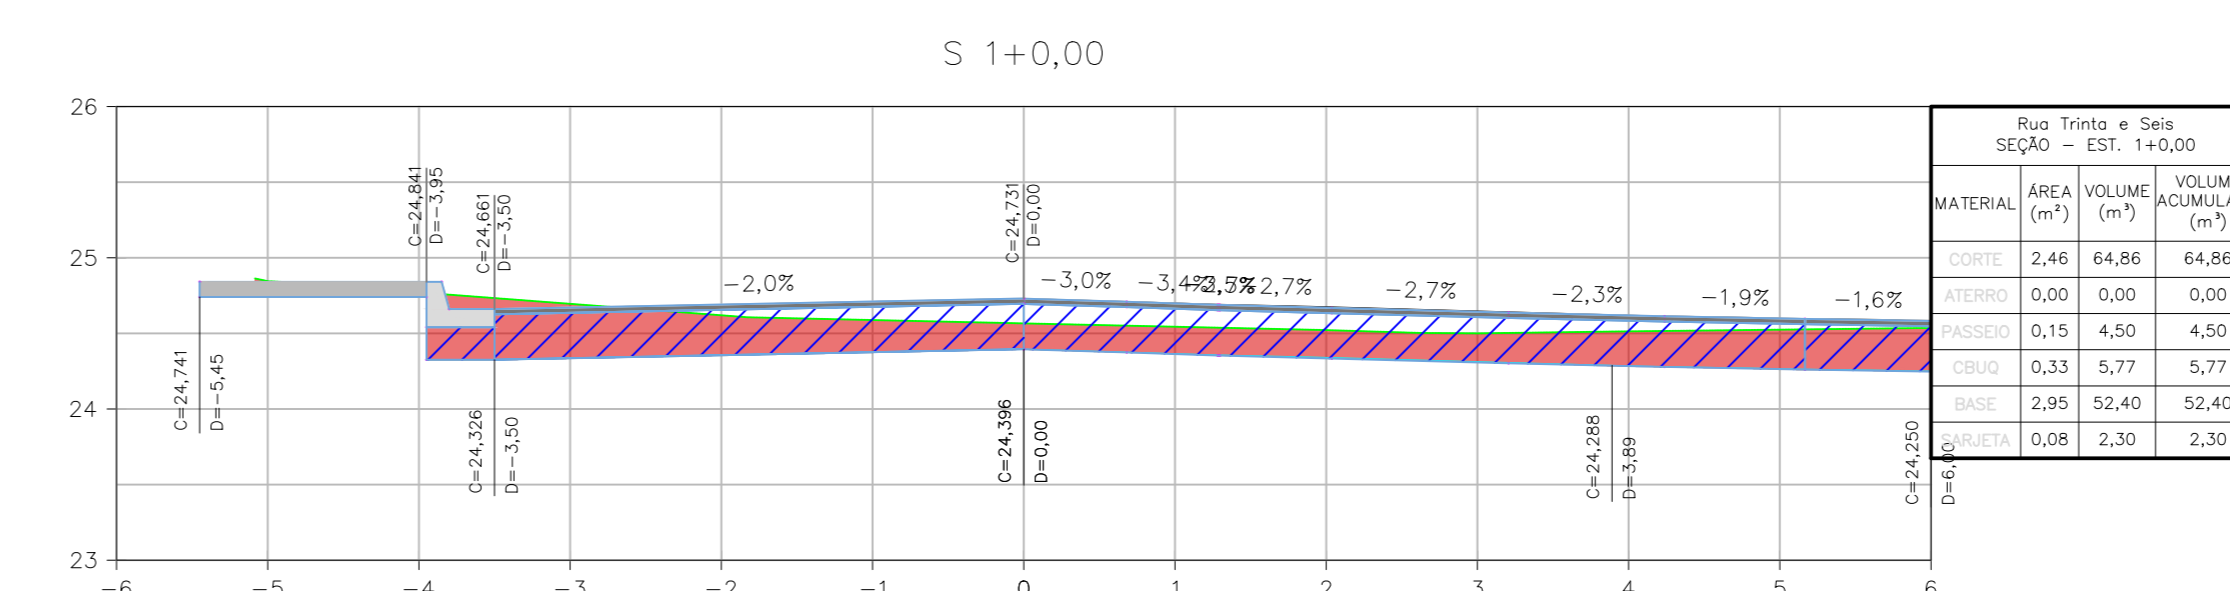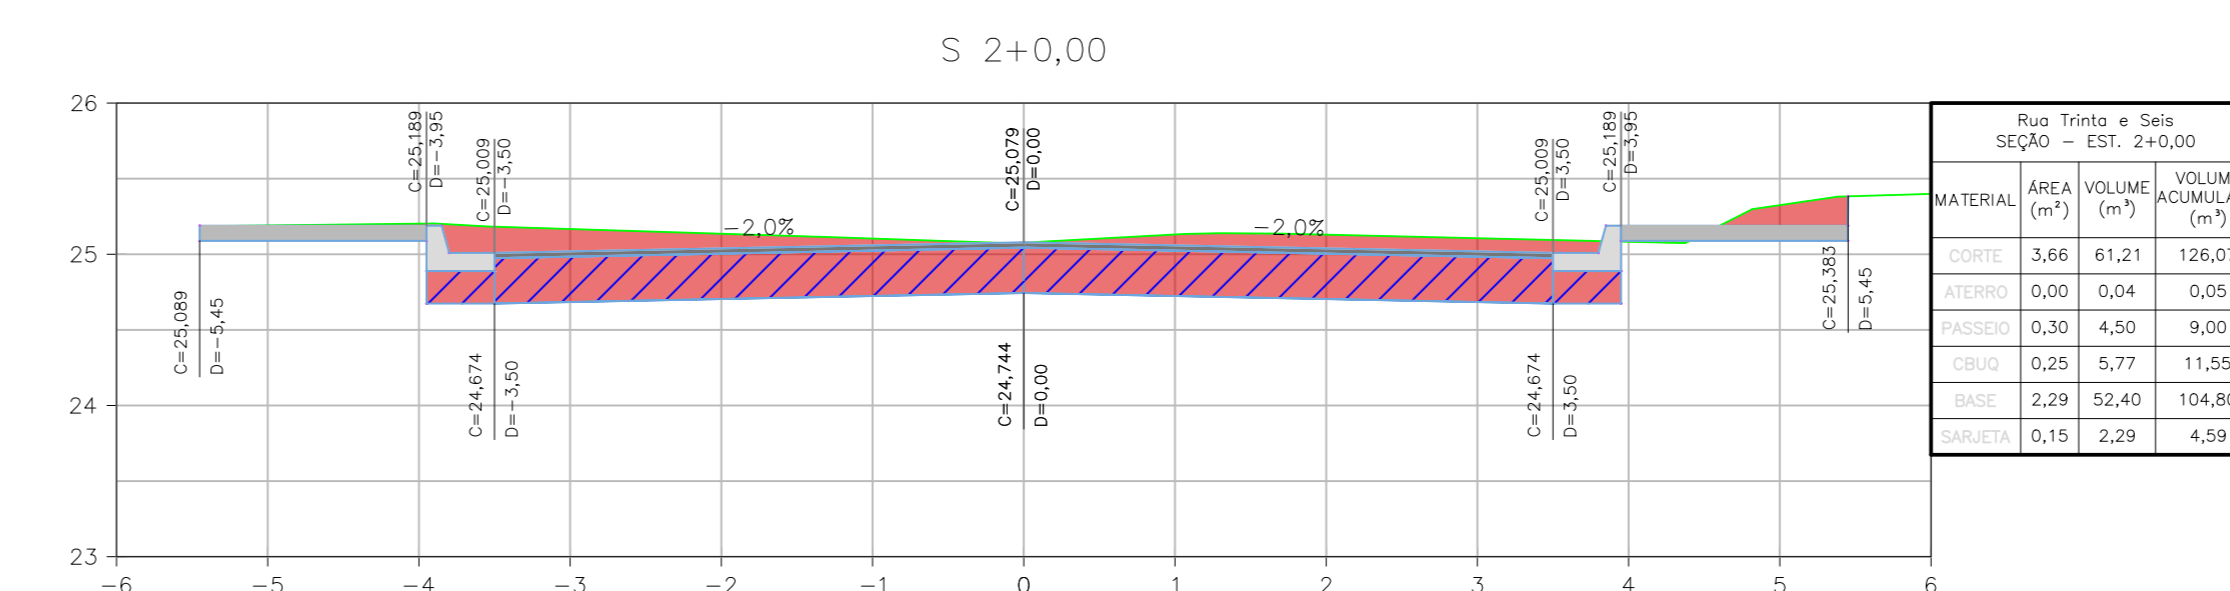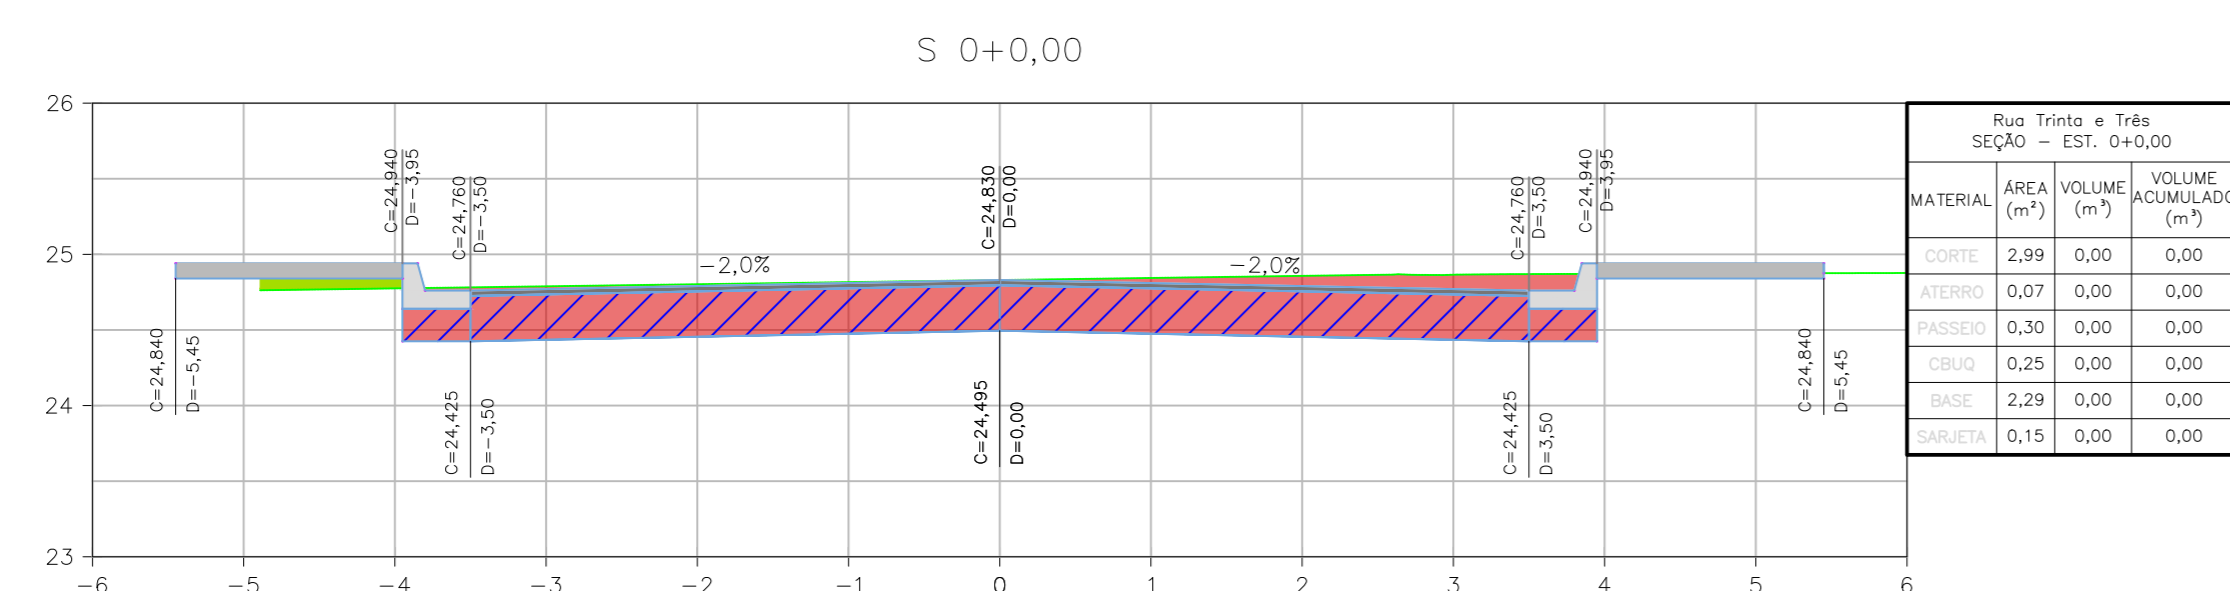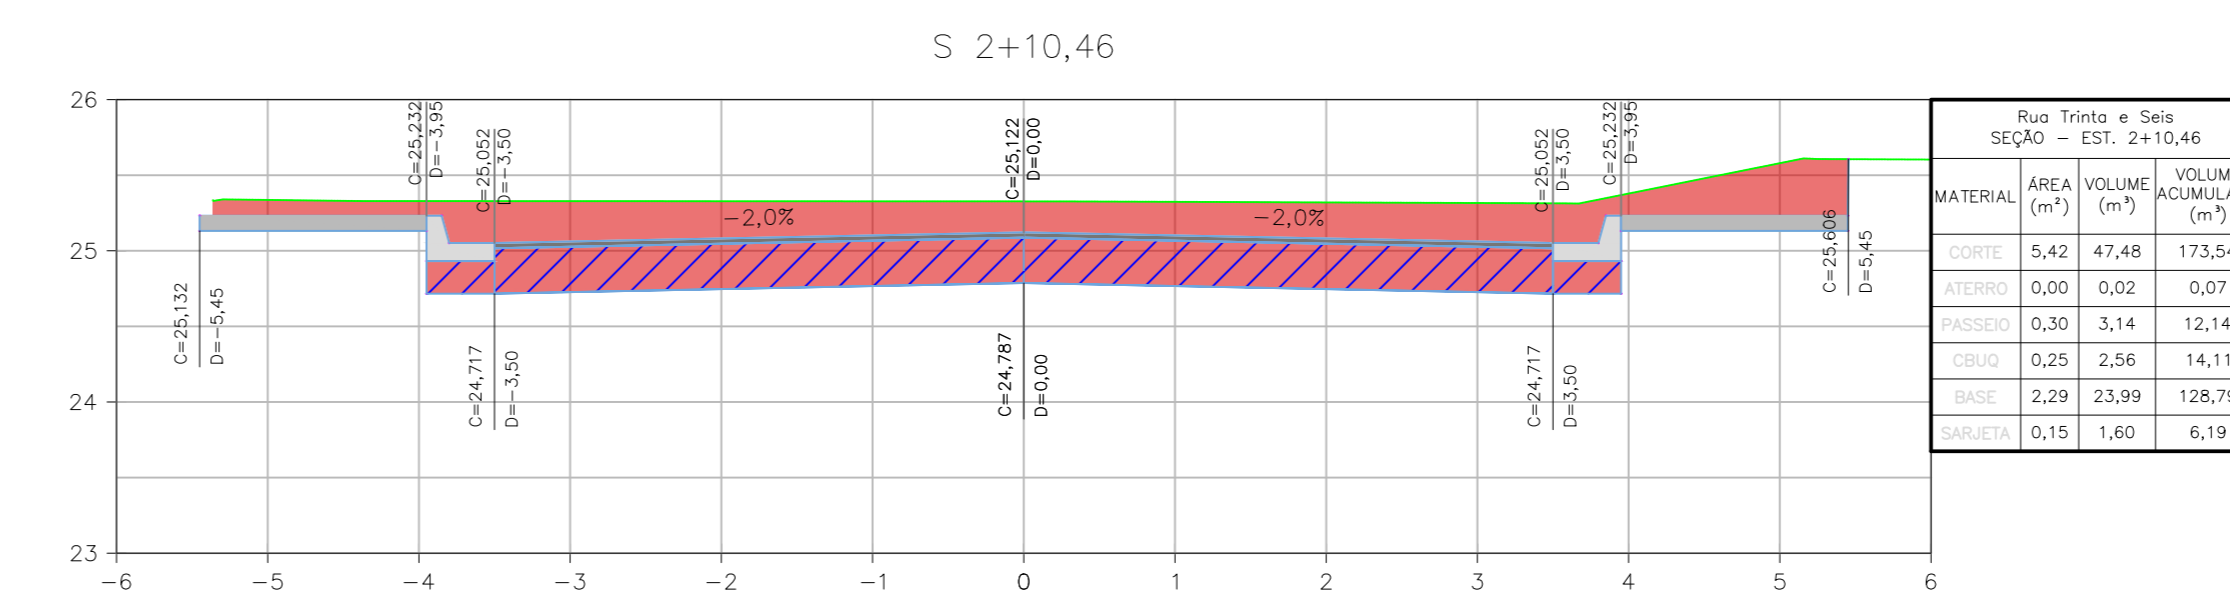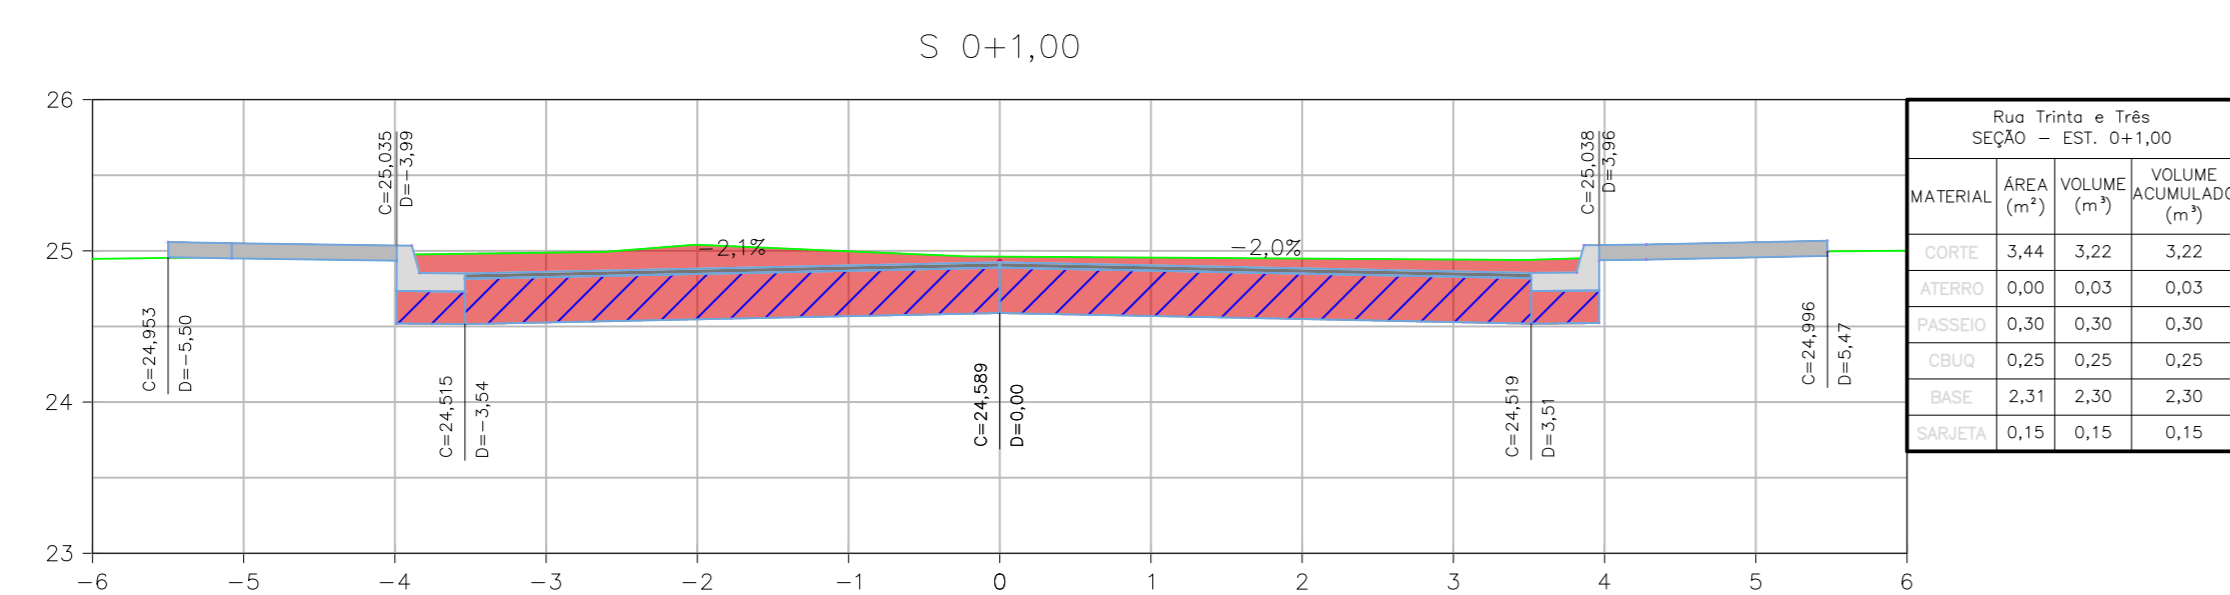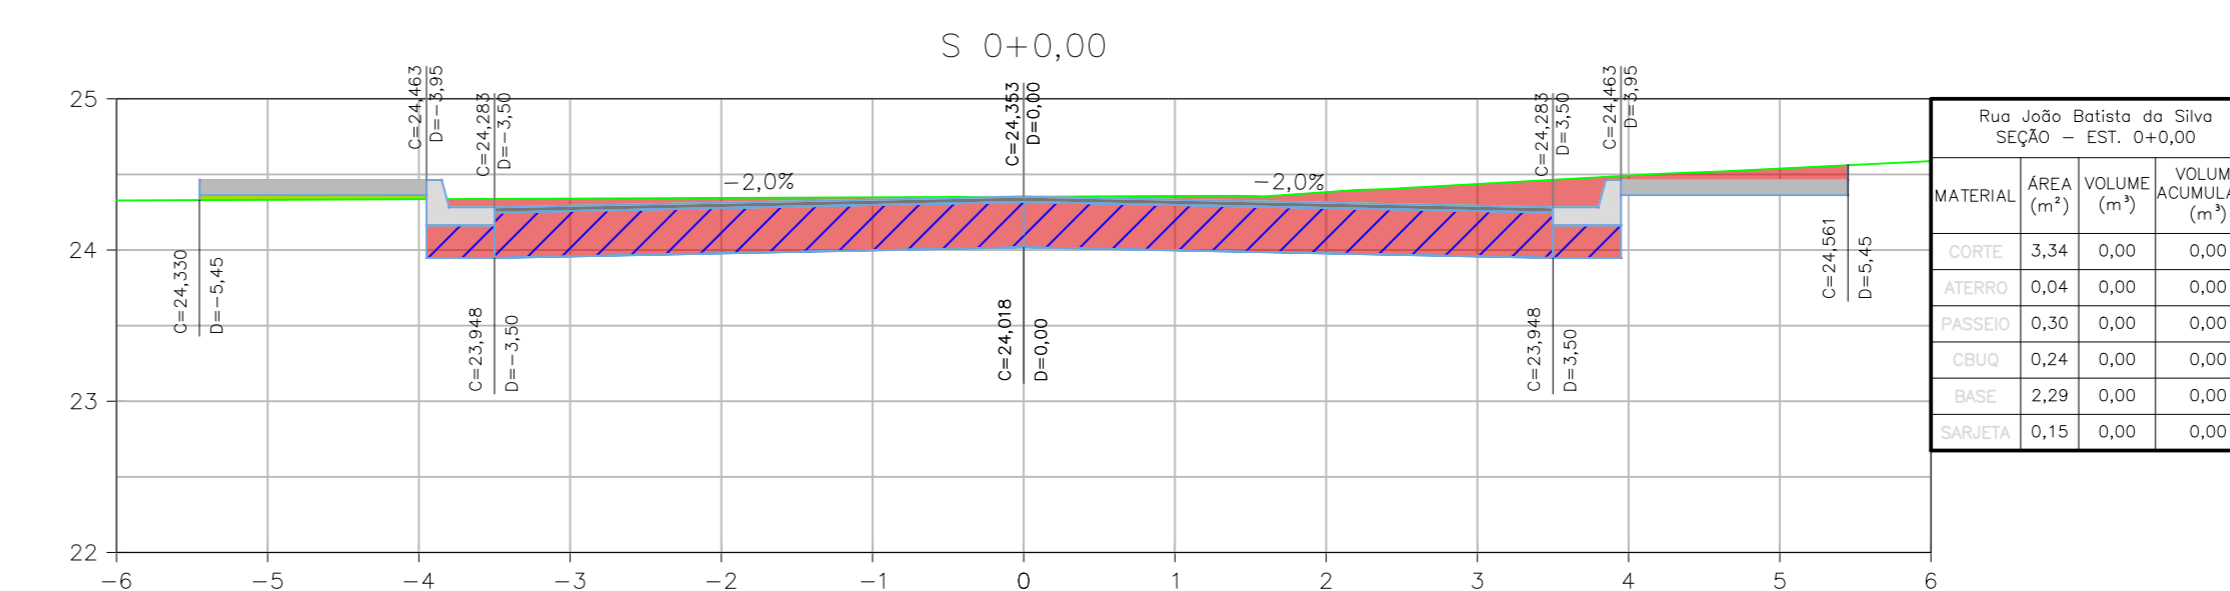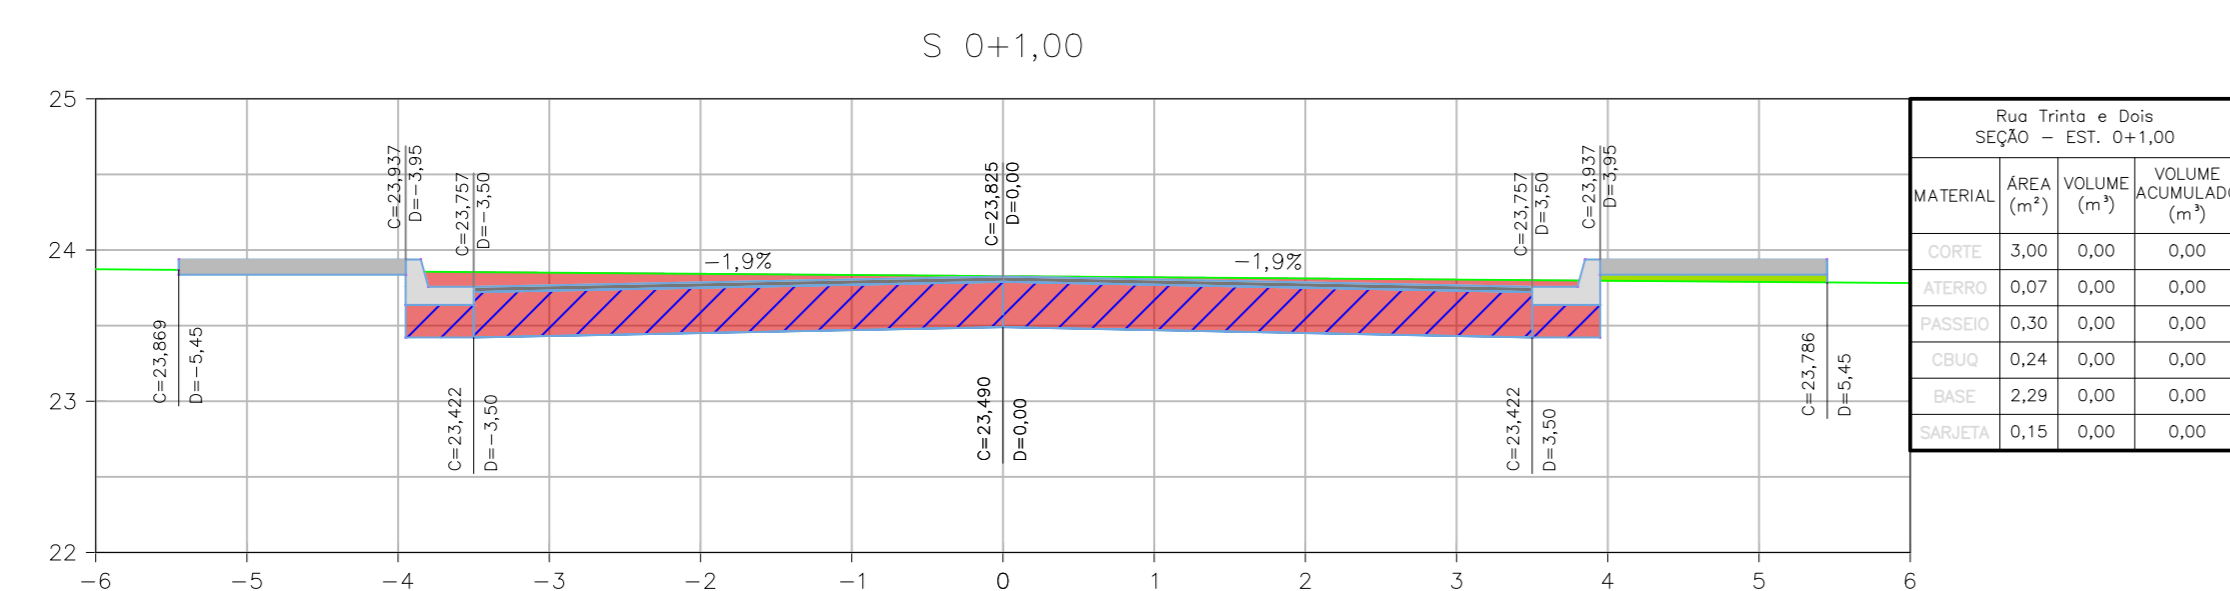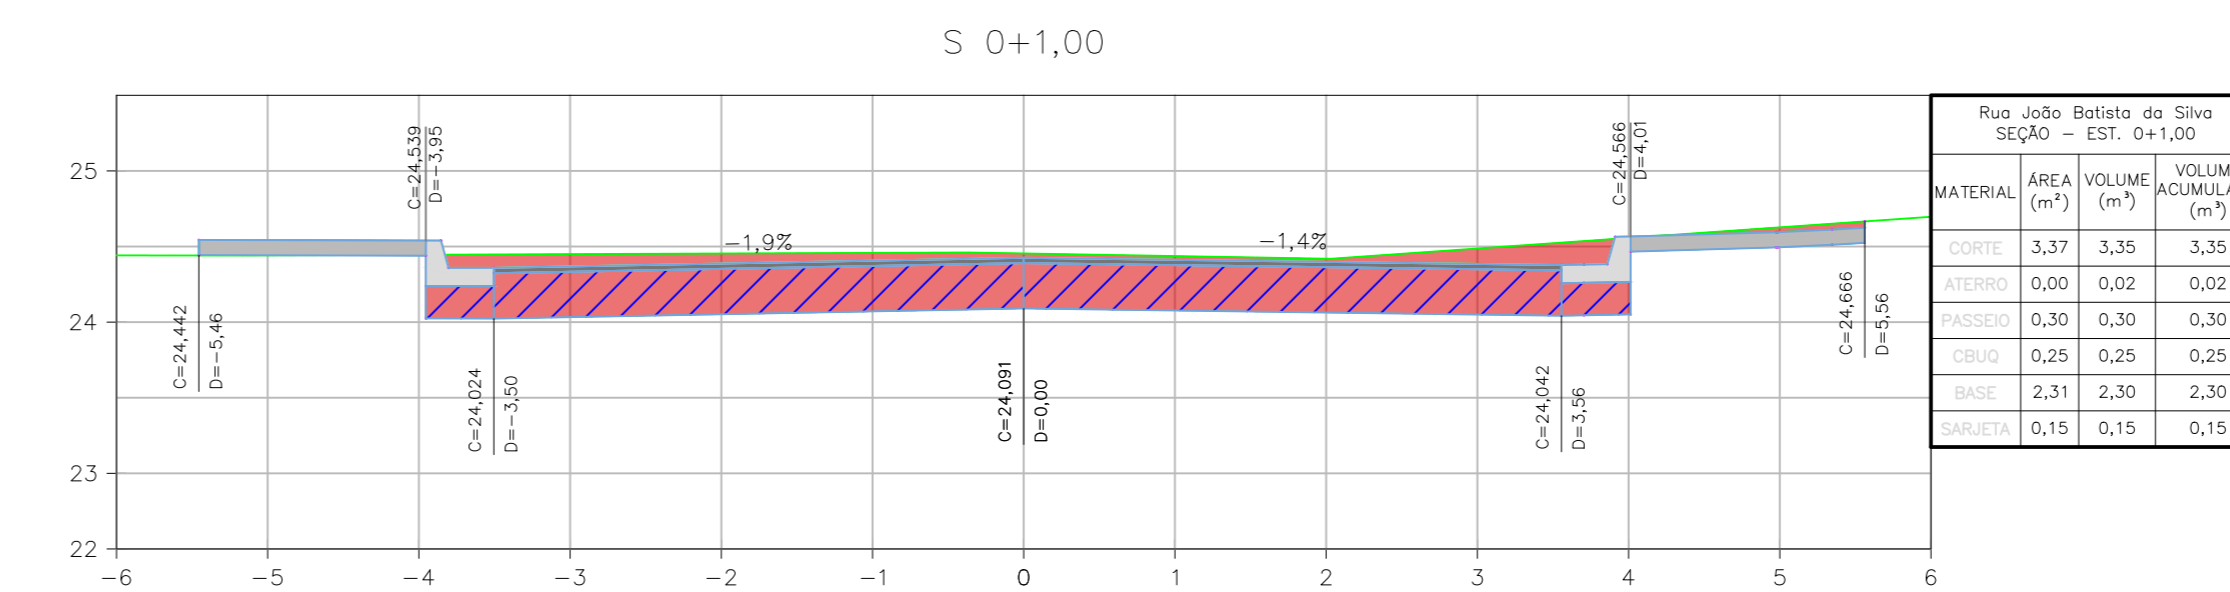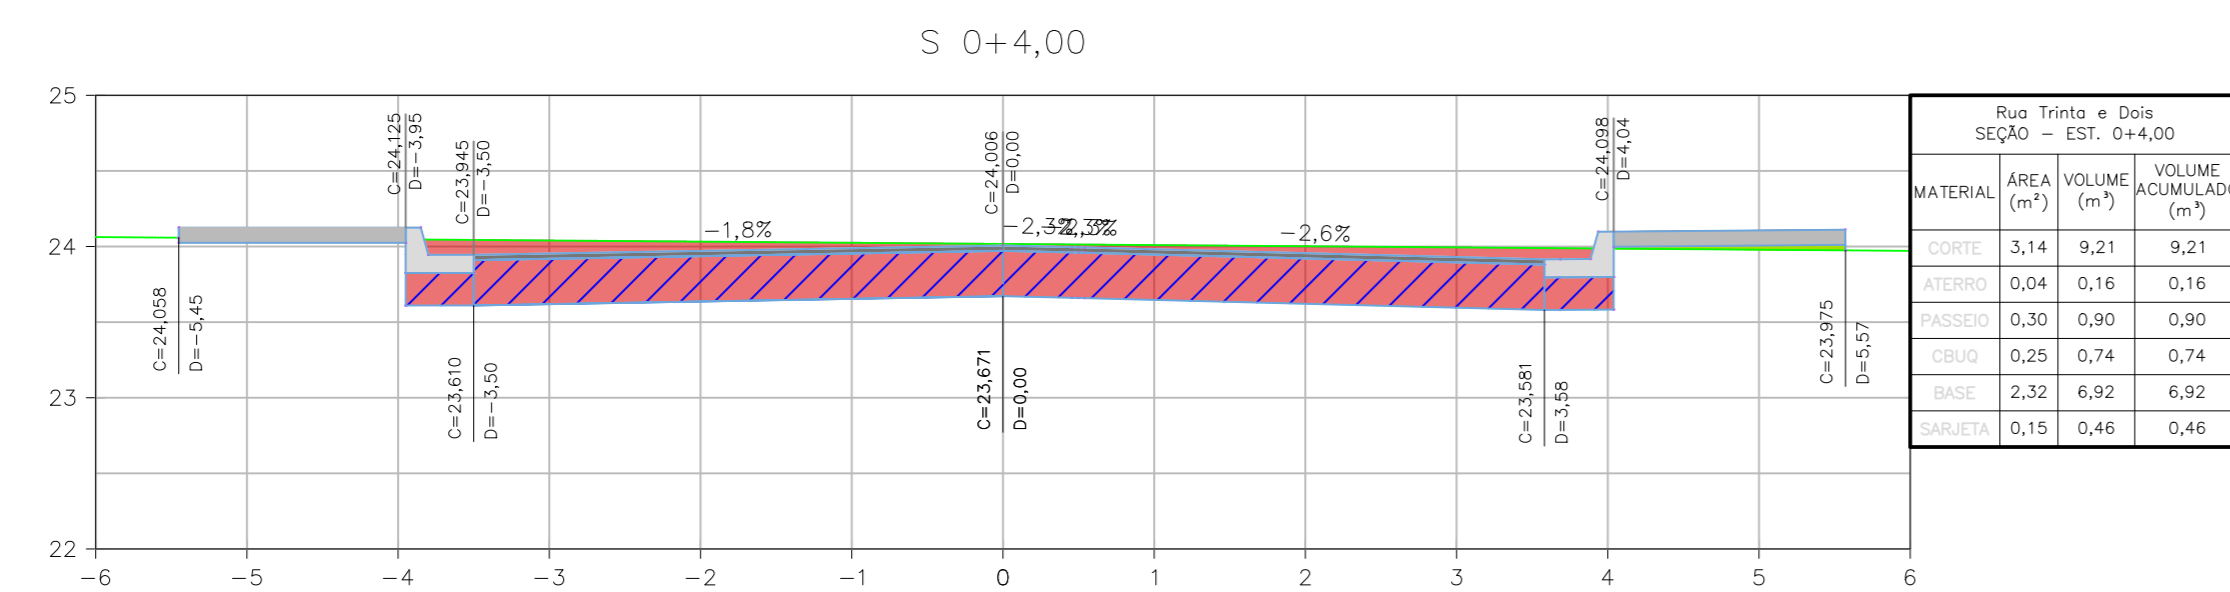

Eduardo Keller
EDUARDO KELLER - CAU 120328-6
Coordenador

Mário Machado
MÁRIO MACHADO - CREA 2003101466
Responsável Técnico

01	30/11/2021		
00	08/11/2021	EMISSÃO INICIAL	
REV.	DATA	DESCRIÇÃO	APROVAÇÃO
		PREFEITURA MUNICIPAL DE ITABORAÍ/RJ	
Equipe de projeto: EXECUTIVO		Título: SEÇÃO TRANSVERSAL - RUA TRINTA E QUATRO, TRINTA E TRÊS, JOÃO BATISTA DA SILVA E TRINTA E SEIS	19/19 0028-DE-RPA-PE-002_019
Projeto de Pavimento: 0028-DE-RPA-PE-002_R1		Autor do projeto: MÁRIO MACHADO	Coordenador: EDUARDO KELLER
		Escala: 1:50	