



LEGENDA

	SEÇÃO
	PERFIL TERRENO NATURAL
	PERFIL PROJETADO


NOTAS GERAIS

- 1 - DIMENSÕES EM METROS EXCETO ONDE INDICADO.
- 2 - AS ESTACAS FORAM LOCALIZADAS EQUIDISTANTES COM 20,0M ENTRE SI, E NOS CASOS EM QUE AS DISTÂNCIAS NÃO PERMANEÇAM NOS 20M, SERÃO INDICADAS.
- 3 - PARA CONFERIR TABELAS DE CURVAS DAS INTERSEÇÕES CONSULTAR PRANCHA 0028-DE-RPA-PE-001_010.
- 4 - PARA CONFERIR TABELAS DE LOCAÇÃO CONSULTAR PRANCHAS 0028-DE-RPA-PE-001_011 E 0028-DE-RPA-PE-001_012.


EDUARDO KELLER - CAU A120326-6
 Coordenador

MARIO MACHADO - CREA 2003101466
 Responsável Técnico

PERFIL LONGITUDINAL - Rua Trinta
 ESC.: H:1/500
 V:1/50

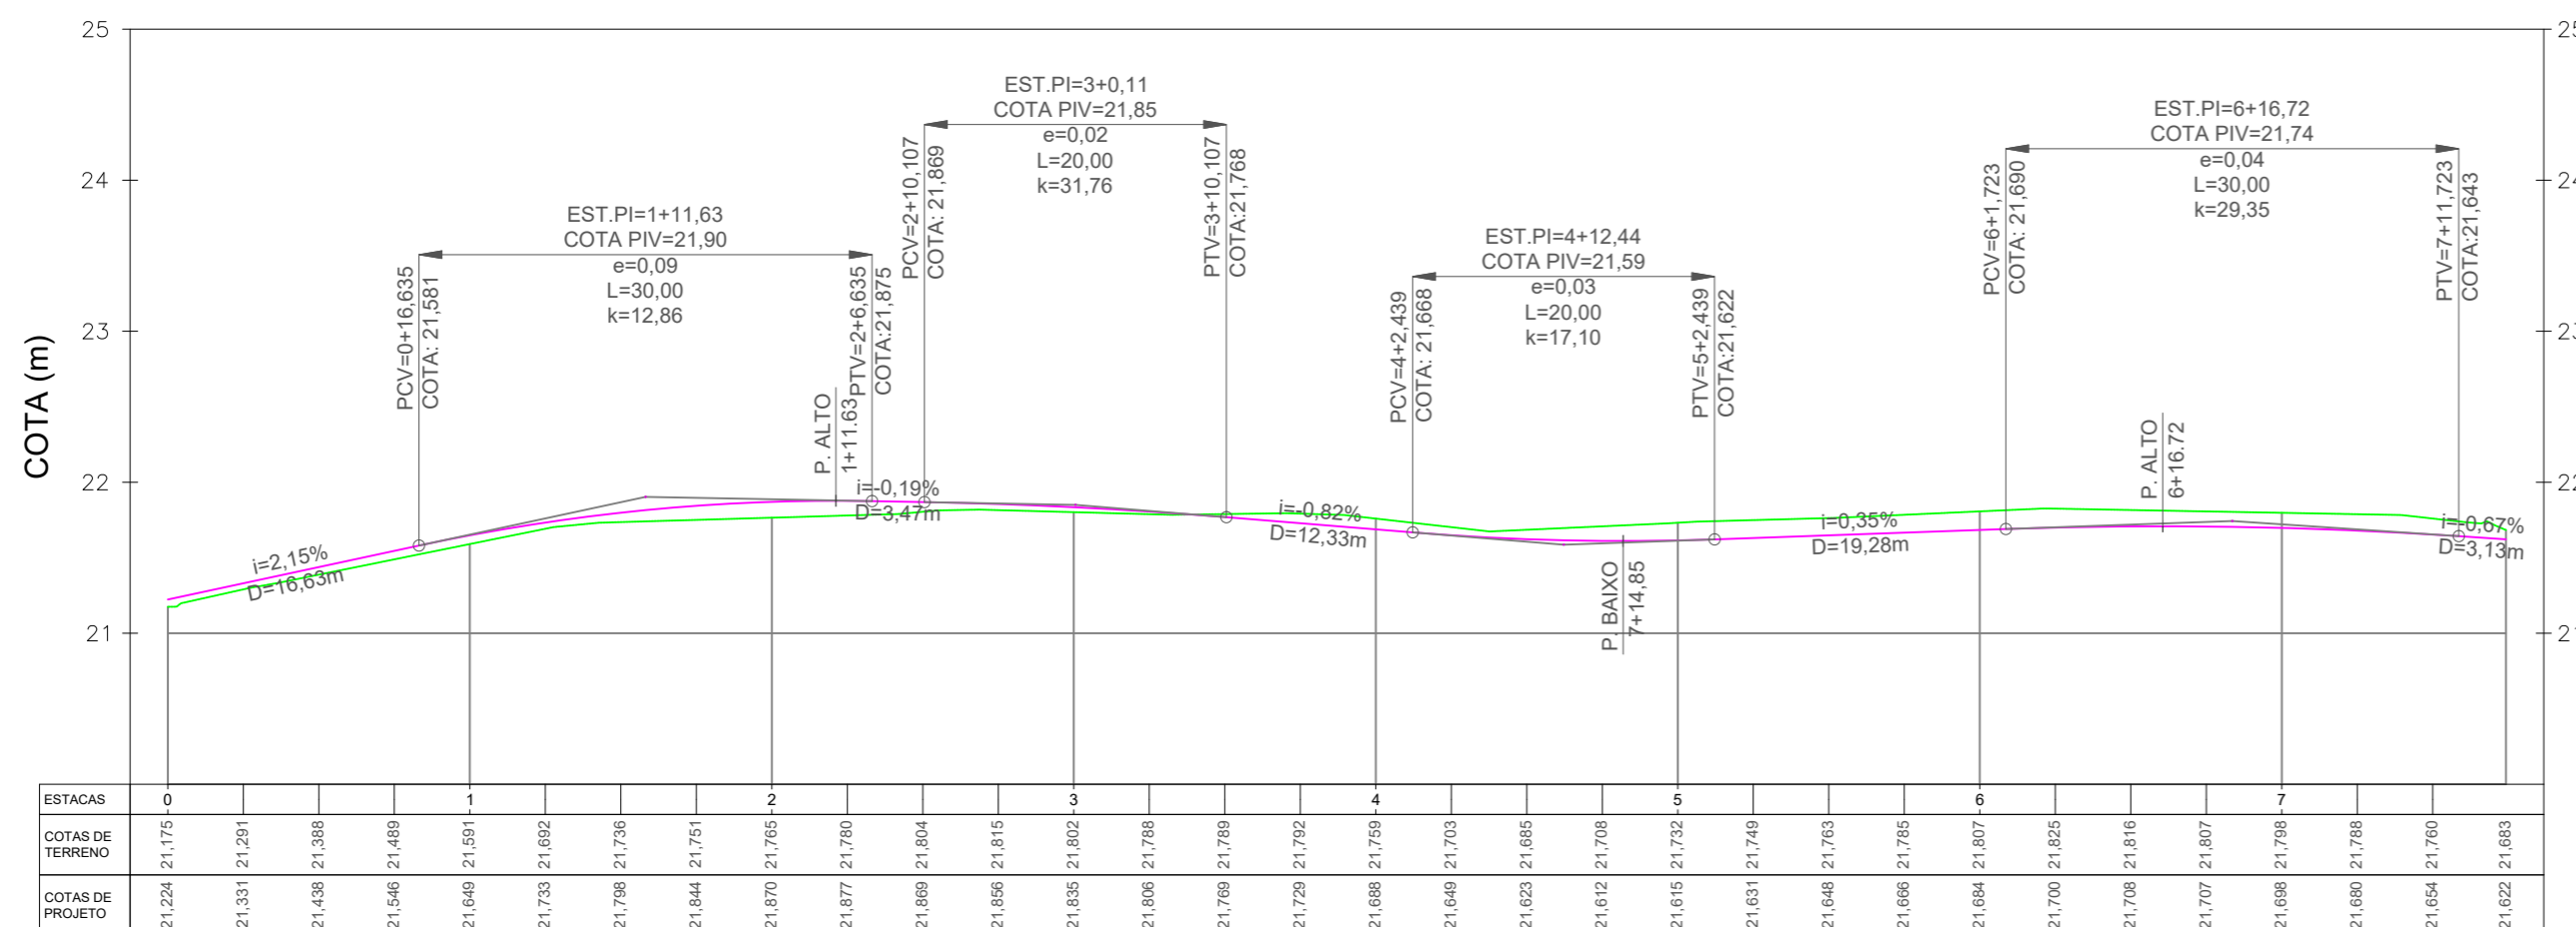

PERFIL LONGITUDINAL - Rua Quarenta e Oito
 ESC.: H:1/500
 V:1/50

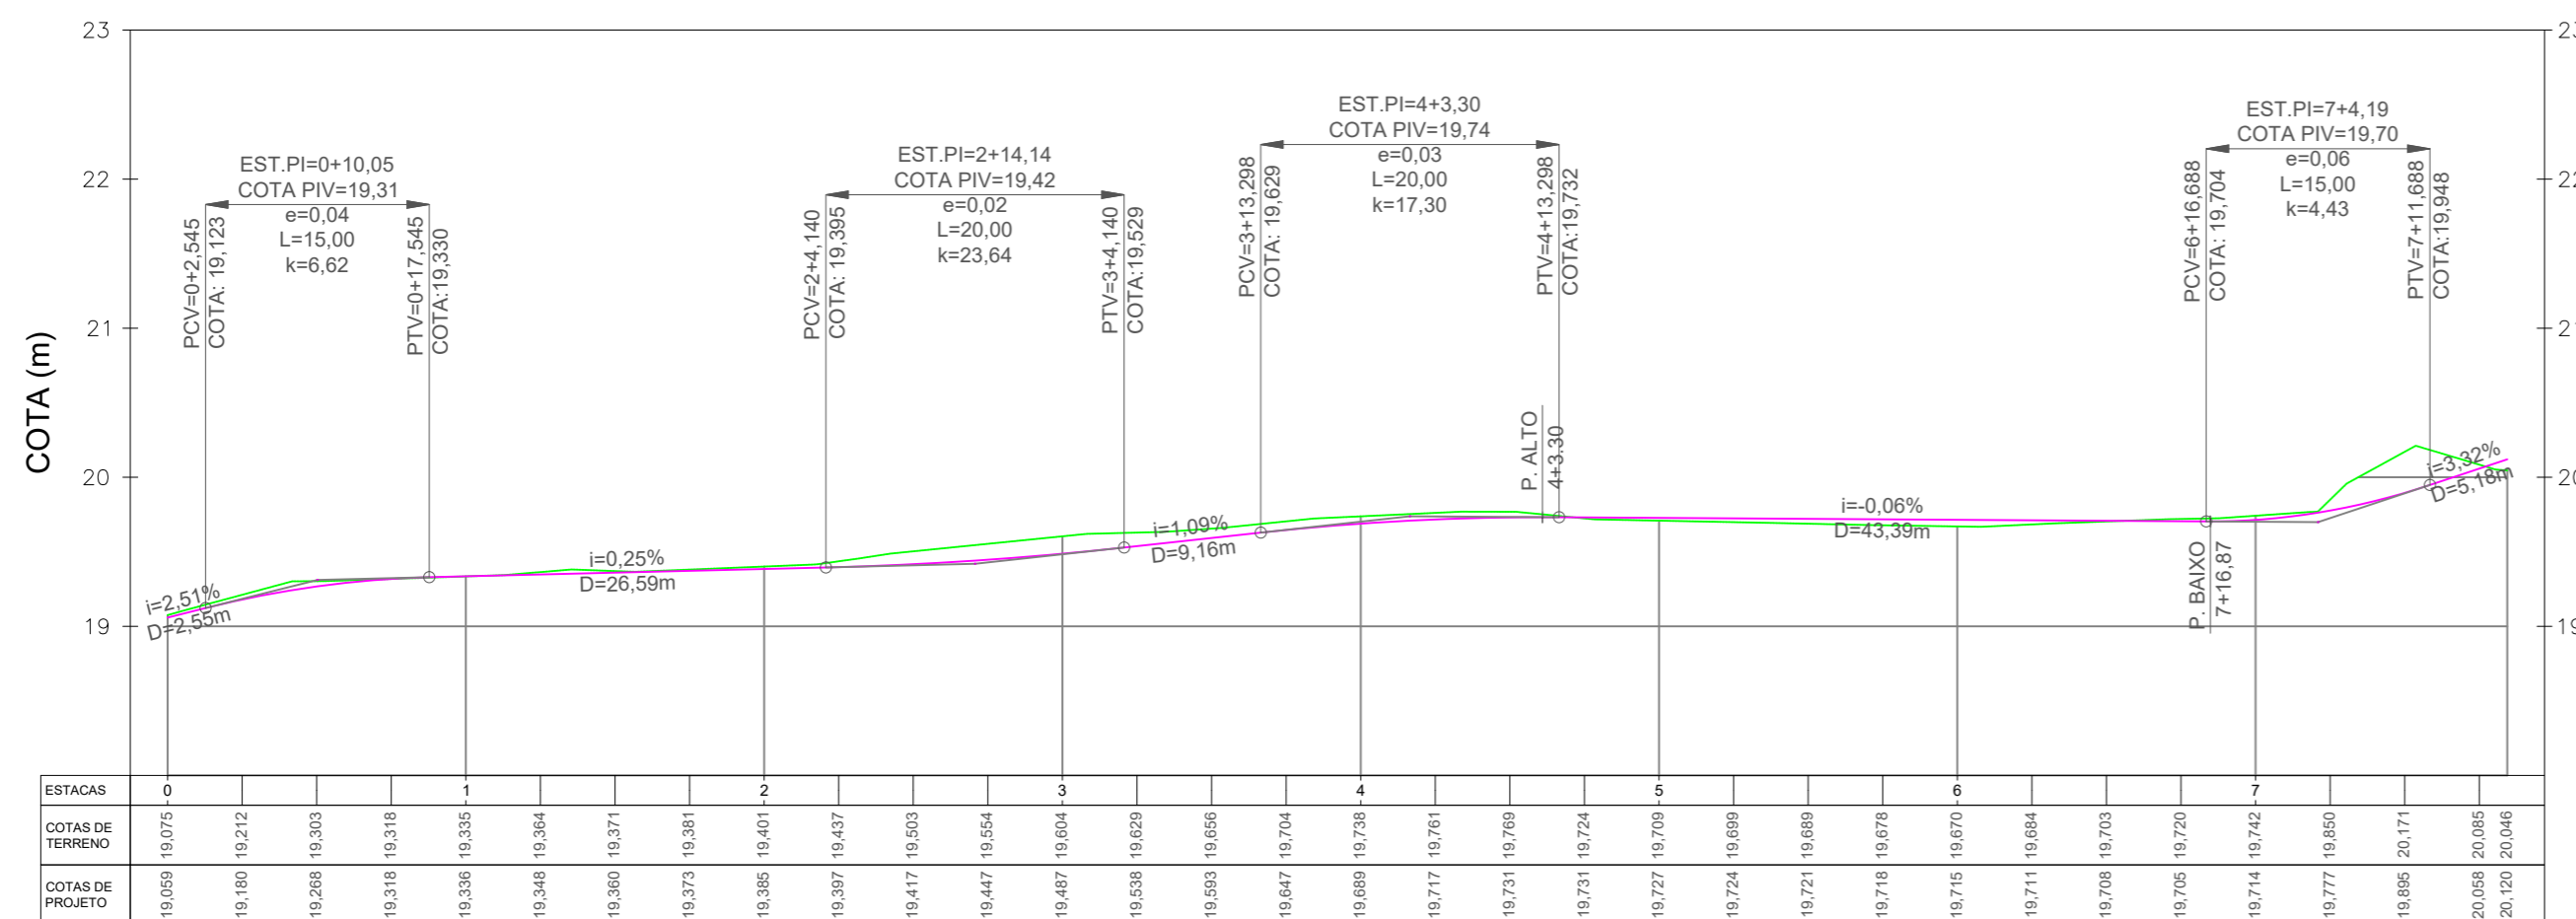

01	30/11/2021		
00	08/11/2021	EMISSÃO INICIAL	
REV.	DATA	DESCRIÇÃO	APROVAÇÃO
		PREFEITURA MUNICIPAL DE ITABORAÍ/RJ	
Etapa de projeto: EXECUTIVO		Título: PERFIL LONGITUDINAL - RUA TRINTA E RUA QUARENTA E OITO	
Disciplina: PAVIMENTAÇÃO URBANA		Desenhista: PEDRO MOREIRA	Autor do projeto: MARIO MACHADO
Nome do modelo: 0028-DE-RPA-PE-003_R1		Responsável técnico: MARIO MACHADO	Coordenação: EDUARDO KELLER
		 PREFEITURA MUNICIPAL DE ITABORAÍ	
		05/10 0028-DE-RPA-PE-003_005	
		Escala: 1:500	