



MAPA DO LOTEAMENTO  
S/ ESCALA

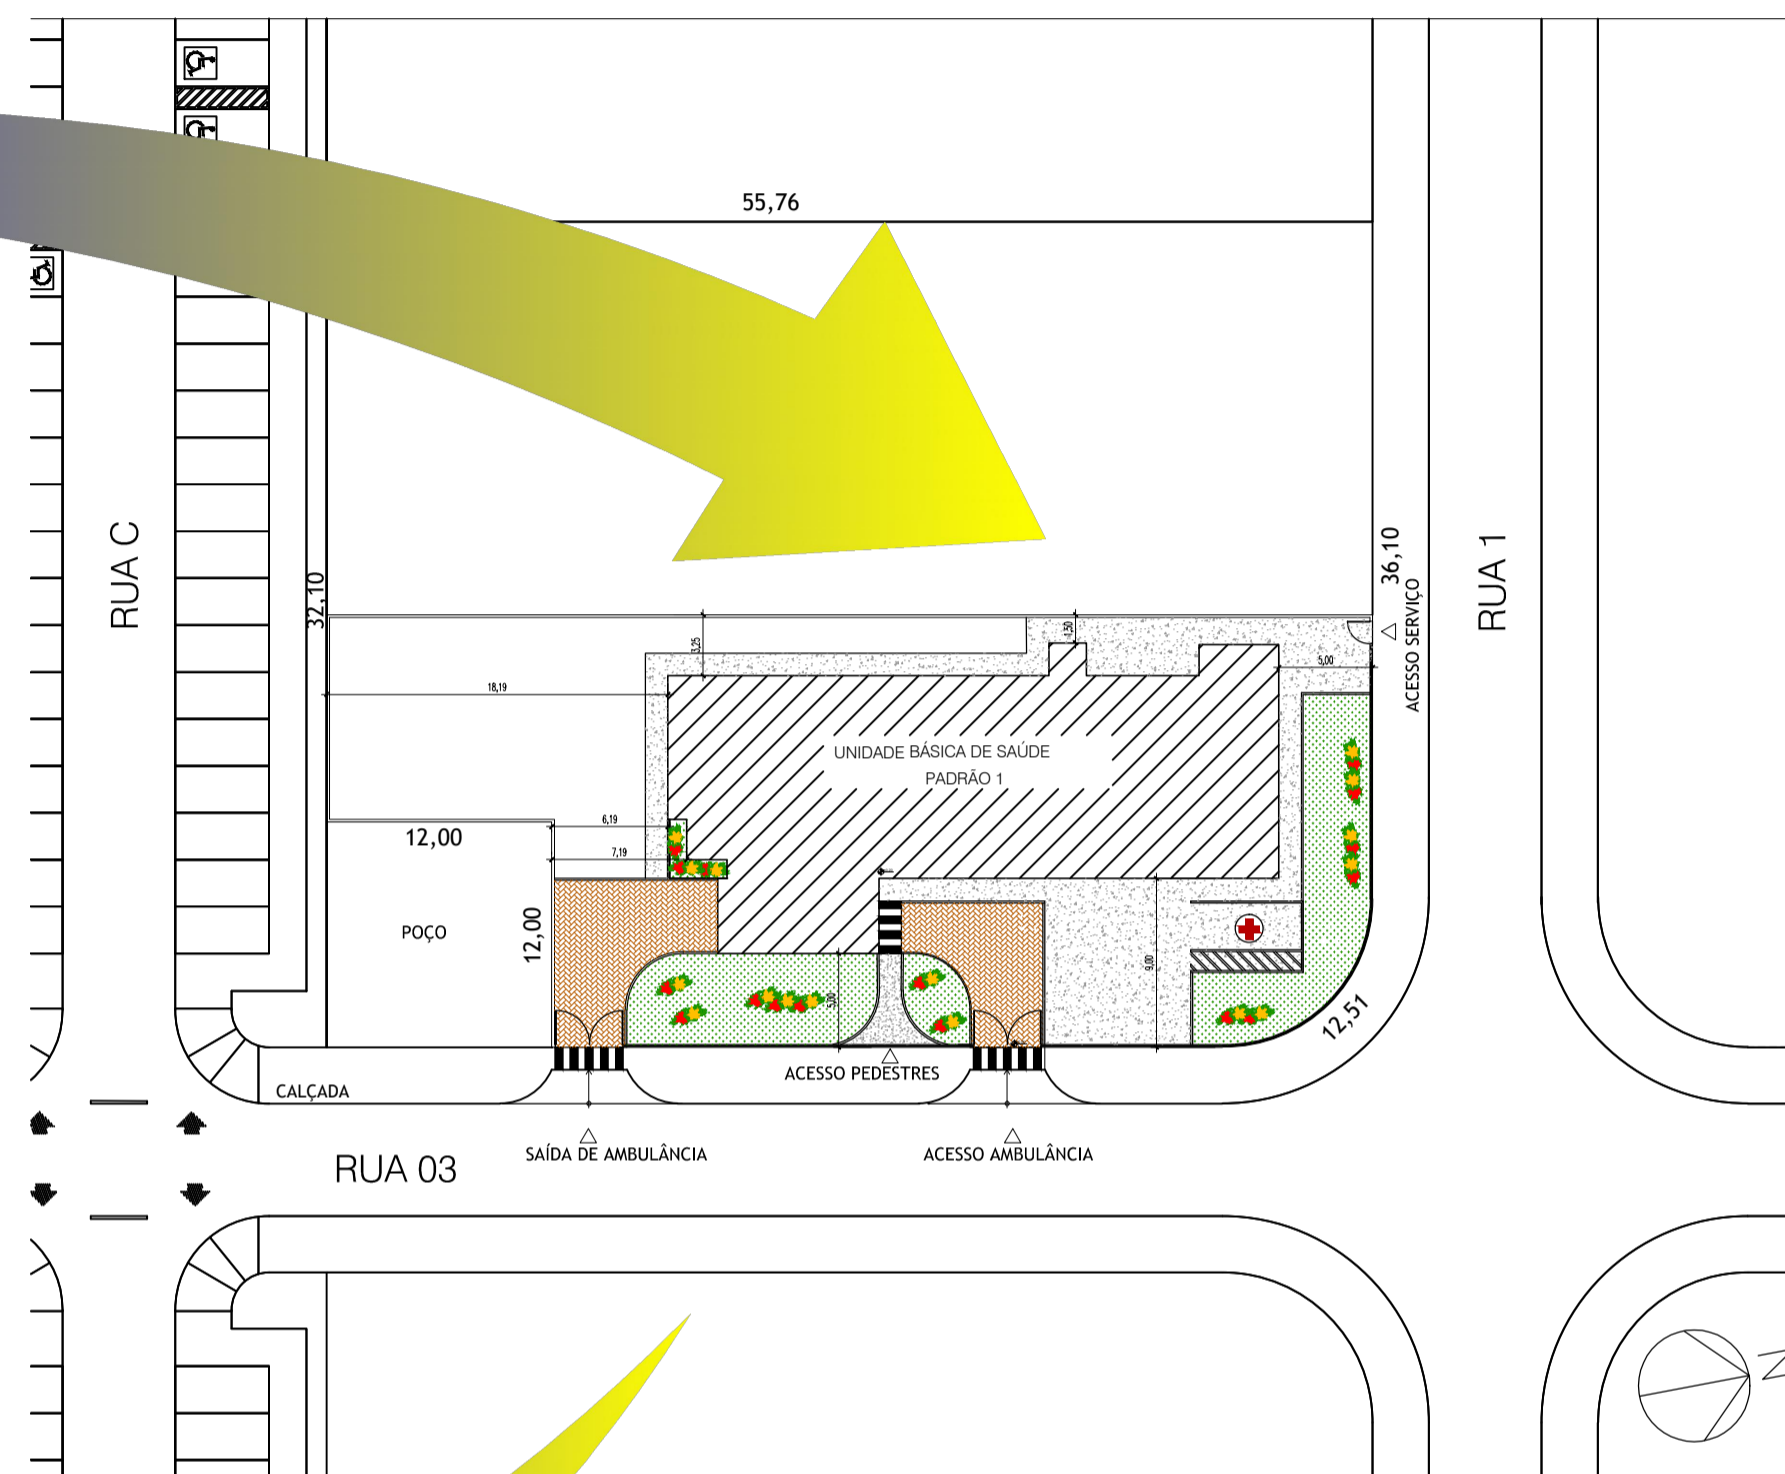

PLANTA DE IMPLANTAÇÃO  
S/ ESCALA

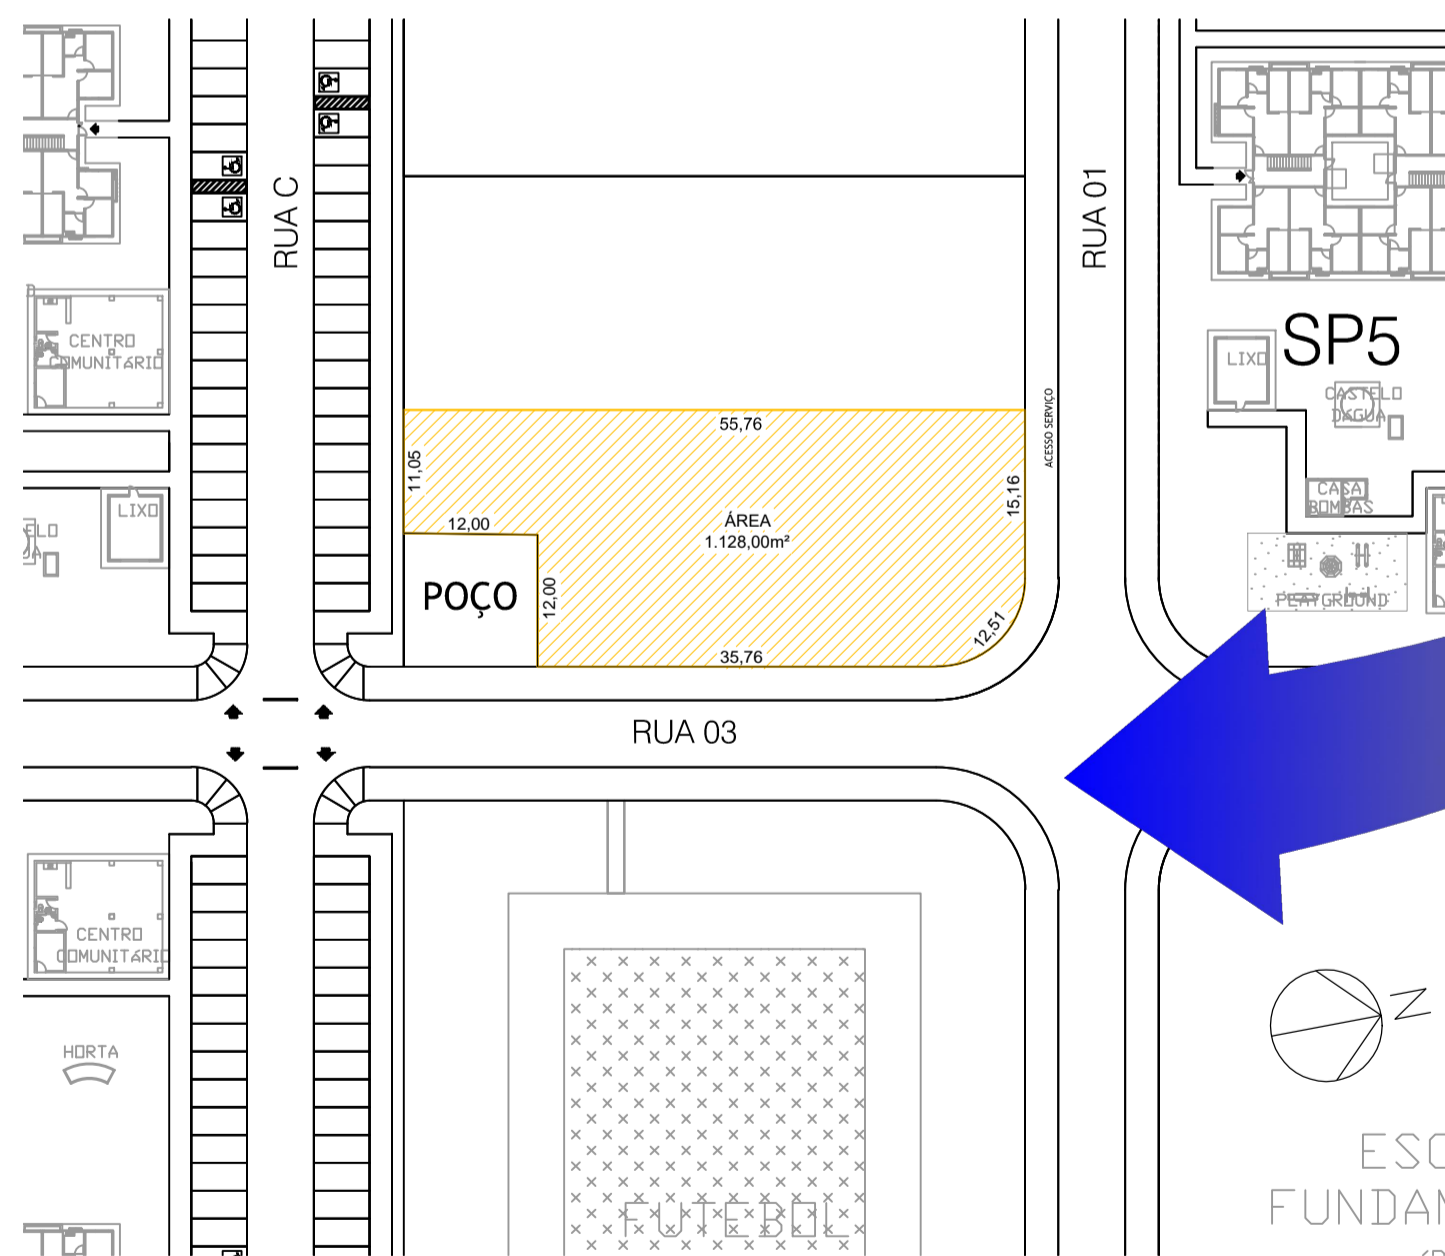

PLANTA DE SITUAÇÃO  
S/ ESCALA

**LOCALIZAÇÃO UTM**  
 LONGITUDE: 722787.71 m E  
 LATITUDE: 7485288.43 m S

**QUADRO DE ÁREAS**  
 TERRENO .....1.128,00m<sup>2</sup>  
 UBS (UNIDADE BÁSICA DE SAÚDE) - PADRÃO 1 ..... 390,84m<sup>2</sup>

**Núcleo de Projetos**

Projeto:	<b>CONSTRUÇÃO DE UBS (UNIDADE BÁSICA DE SAÚDE) - TIPO 1</b>		DATA:	MARÇO/2022
Endereço:	<b>RUA 03, ÁREA PERTENCENTE À PMI, LOTEAMENTO VIVER MELHOR, ITABORAÍ/RJ</b>	DISTRITO:	1º	PRANCHA:
Assunto:	<b>PLANTA DE LOCALIZAÇÃO</b>	ESCALA:	INDICADA	<b>1.0</b>
Órgão Solicitante:	<b>SECRETARIA MUNICIPAL DE SAÚDE</b>		Desenhista:	Evelyn Costa
Secretário Municipal de Obras	Alexandro Ferraz Rodrigues	Assinatura:		
Gerente de Núcleo	Alyne Sakianha Antunes Folzardo	Assinatura:		
Engenheiro Civil - Matrícula: 25230	CREARJ 2002/101943	Assinatura:		
Autor do Projeto:	Flávia Rodrigues Manguieira	Assinatura:		
Arquiteta e Urbanista - CAU 4600050 - Matrícula: 45.026				

**PLANTA DE LOCALIZAÇÃO**