


CORTE B
ESC. 1:75

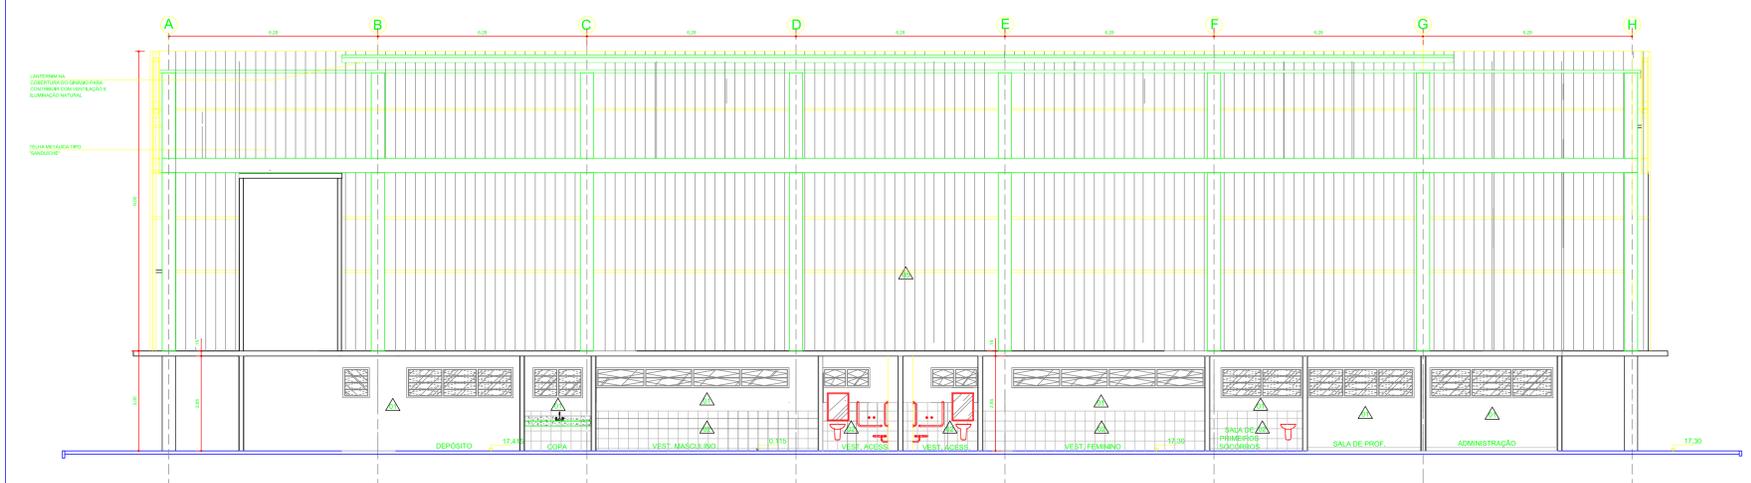

CORTE C
ESC. 1:75

LEGENDA	
ACABAMENTOS P PAREDE	TELA METALICA COM PINTURA ELETROSTATICA CINZA CLARO
PINTURA SOBRE REBOCO / ARGAMASSA	ACABAMENTOS TETO
TELA LATEX ACRILICO BRANCO	PINTURA SOBRE REBOCO / ARGAMASSA
CERAMICA CRISTAL BRANCO OYOTOKU 42X42 CM CDD 3071008 OU SIMILAR	TELA LATEX ACRILICO BRANCO
PINTURA SOBRE REBOCO / ARGAMASSA TINTA LATEX ACRILICO NA COR DE CONCRETO AZUL LARANJA E BRANCO (VIDE MEMORIAL)	ACABAMENTOS P PAREDE
PINTURA SOBRE REBOCO / ARGAMASSA TINTA LATEX ACRILICO CONCRETO	CERAMICA CRISTAL BRANCO OYOTOKU 42X42 CM OU SIMILAR
LOUÇAS SANITÁRIAS	ACIONADO TIPO "COOP" EM AÇO INOX PALMETAL OU SIMILAR
CUBA OVAL DE EMBUTIR CDD 127 DECA OU SIMILAR	TORNEIRA DE MESA FECHAMENTO AUTOMÁTICO DECAMATIC EEO CDD 11730 OU SIMILAR
LAVATÓRIO PARA COLUNA SUSPENSA (C) DECA LINHA CONFORTO VOGUE PLUS S.51	CHUVEIRO DE PAREDE DECA SPOT 1173001 OU SIMILAR
LAVATÓRIO DE CANTO LINHA OY CDD LINEA DECA OU SIMILAR	TORNEIRA BICA ALTA EMÓVEL COM ABRADOR ARTICULÁVEL, ACABAMENTO CROMADO, REF. DECA P.04 25608 OU SIMILAR. CUBA EM AÇO INOX DE EMBUTIR TRANSPARENTI OU EQUIVALENTE, GRANITO ANDORINHA OU SIMILAR
BADA LINHA CONFORTO CDD P.10 DECA OU SIMILAR	
BACA CONVENCIONAL DECA LINHA MARRON CDD P.04 OU SIMILAR	

NOTAS GERAIS:

01. CONSIDERAR O NÍVEL DOS SANITÁRIOS COM ABANDONADO PRO EXTERNO OU CONFORME INDICADO EM PROJETO.

02. CONSIDERAR O NÍVEL DOS SANITÁRIOS DE SERVIDORES EM ABANDONADO PRO EXTERNO.

03. ANTES DE QUALQUER PROCESSO DE FABRICAÇÃO CONFIRMAR MEDIDAS E QUANTIDADES NA OBRA.

04. PRIMEIRO E ÚLTIMO TOPOGRAFIA E MEDIDAS FINAIS DE MARCO FOI NA VÉRTICE DE VER REE E CONFIRMAR NA OBRA ANTES DA FABRICAÇÃO DE BONECAS NÃO OBTIDAS SERÁ DE 10 CM DE BONECAS E EQUIVALENTES EM QUANTO CINZA ANDORINHA OU SIMILAR.

05. OS PRODUTOS COM INDICAÇÃO DE FABRICANTES ESPECIFICADOS SE DEVEREM ATENDER ATRAVÉS DE PARÂMETROS DE QUALIDADE, DESEMPENHO, DURABILIDADE, ETC. ELES PODERÃO SER SUBSTITUÍDOS POR OUTROS FABRICANTES DESDE QUE POSSUAM EQUIVALÊNCIA TÉCNICA.

06. OS EQUIPAMENTOS ESPECIFICADOS DEVERÃO TER AS MEDIDAS E ESPECIFICAÇÕES CONFORME CADA CONSIDERAÇÃO DE CADA MODALIDADE NA ÉPOCA EM QUE FOREM APRESENTADOS.

07. A CONTRATORA CONTRATADA DEVERÁ GARANTIR A EXECUÇÃO INTEGRAL DOS PROJETOS DESEMPENHO DEVERÁ TER AS MEDIDAS E ESPECIFICAÇÕES DE DETALHES, INCLUSIVE SUA MEDIDA, ESPECIFICAÇÃO DE DETALHES, QUANTIDADES DEVIDAS SOBRE O PROJETO OU ESPECIFICAÇÕES DEVERÁ SER SANADA EM CONSULTA FORMAS À FISCALIZAÇÃO / PROJETISTAS.

Núcleo de Projetos

Projeto:	CONSTRUÇÃO DE GINÁSIO DE ESPORTES	DATA:	ABRIL/2021
Localização:	RUA VICENTE CELESTINO, ÁREA 3B REMANESCENTE (PARTE), CENTRO, ITABORAÍ RJ.	DEPARTAMENTO:	FRANCOIA
Assunto:	CORTE B E C	ESCALA:	11.0
Projeto de Engenharia:	SECRETARIA MUNICIPAL DE OBRAS	INDICADA:	
Responsável Técnico:	Evellyn Costa	Assinatura:	
Responsável Técnico:	Marcelo Farias Rodrigues	Assinatura:	
Responsável Técnico:	Arye Sábatu Azevedo Filardo	Assinatura:	
Responsável Técnico:	Evellyn de Costa Fonseca Mattos	Assinatura:	

CORTE B E C