


CROQUI - VIGAS BALDRAME
ESCALA: 1/100

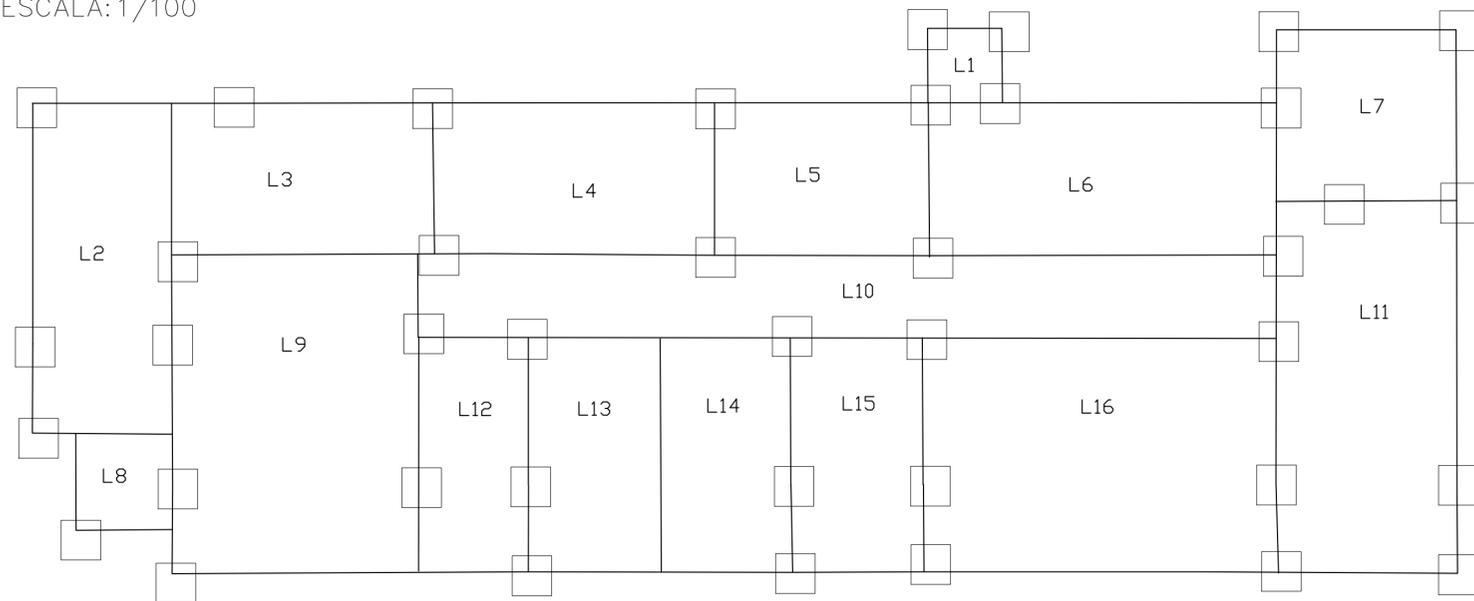

CROQUI - LAJES
ESCALA: 1/100

| | |
|--|------------|
| QUADRO DE ÁREAS | |
| TERRENO | 1.128,00m² |
| UBS (UNIDADE BÁSICA DE SAÚDE) - PADRÃO 1 | 390,84m² |

Núcleo de Projetos

| | | |
|--|-------------|---------------------------------|
| Projeto: CONSTRUÇÃO DE UBS (UNIDADE BÁSICA DE SAÚDE) - TIPO 1 | | DATA: MARÇO/2022 |
| Endereço: RUA 03, ÁREA PERTENCENTE À PMI, LOTEAMENTO VIVER MELHOR, ITABORAÍ/RJ | | DISTRITO: 1º |
| Assunto: CROQUI - VIGAS BALDRAME E LAJES | | PRANCHA: 15 |
| Orgão Solicitante: SECRETARIA MUNICIPAL DE SAÚDE | | Desenhista: Evelyn Costa |
| Secretário Municipal de Obras Alessandro Ferreira Rodrigues Matrícula: 44721 | Assinatura: | |
| Gerente de Núcleo Alyne Saldanha Antunes Felizardo Engenheira Civil - Matrícula: 20230 CREARJ/2002/101043 | Assinatura: | |
| Autora do Projeto: Flavia Rodrigues Manguiera Arquiteta e Urbanista - CAU 4600060 - Matrícula: 45.035 | Assinatura: | |

CROQUI - VIGAS BALDRAME E LAJES