




**COPA - PLANTA**  
ESC. 1:25

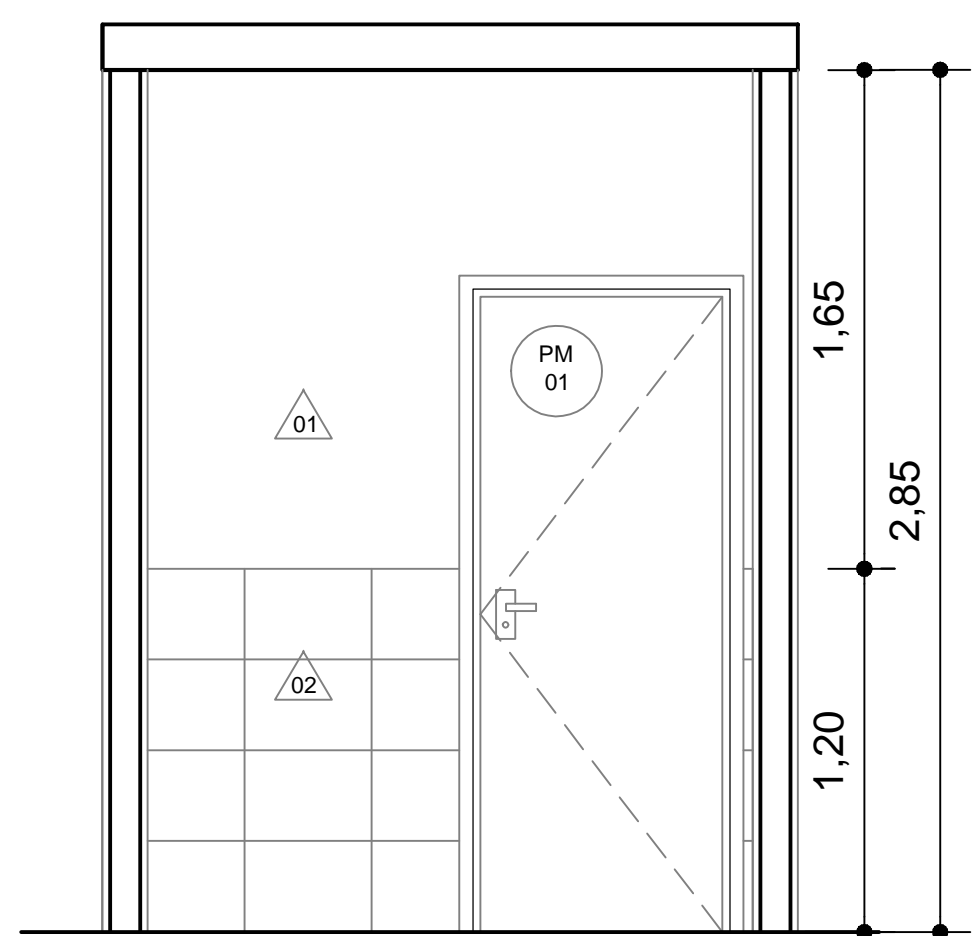


**COPA - ELEVAÇÃO 1**  
ESC. 1:25

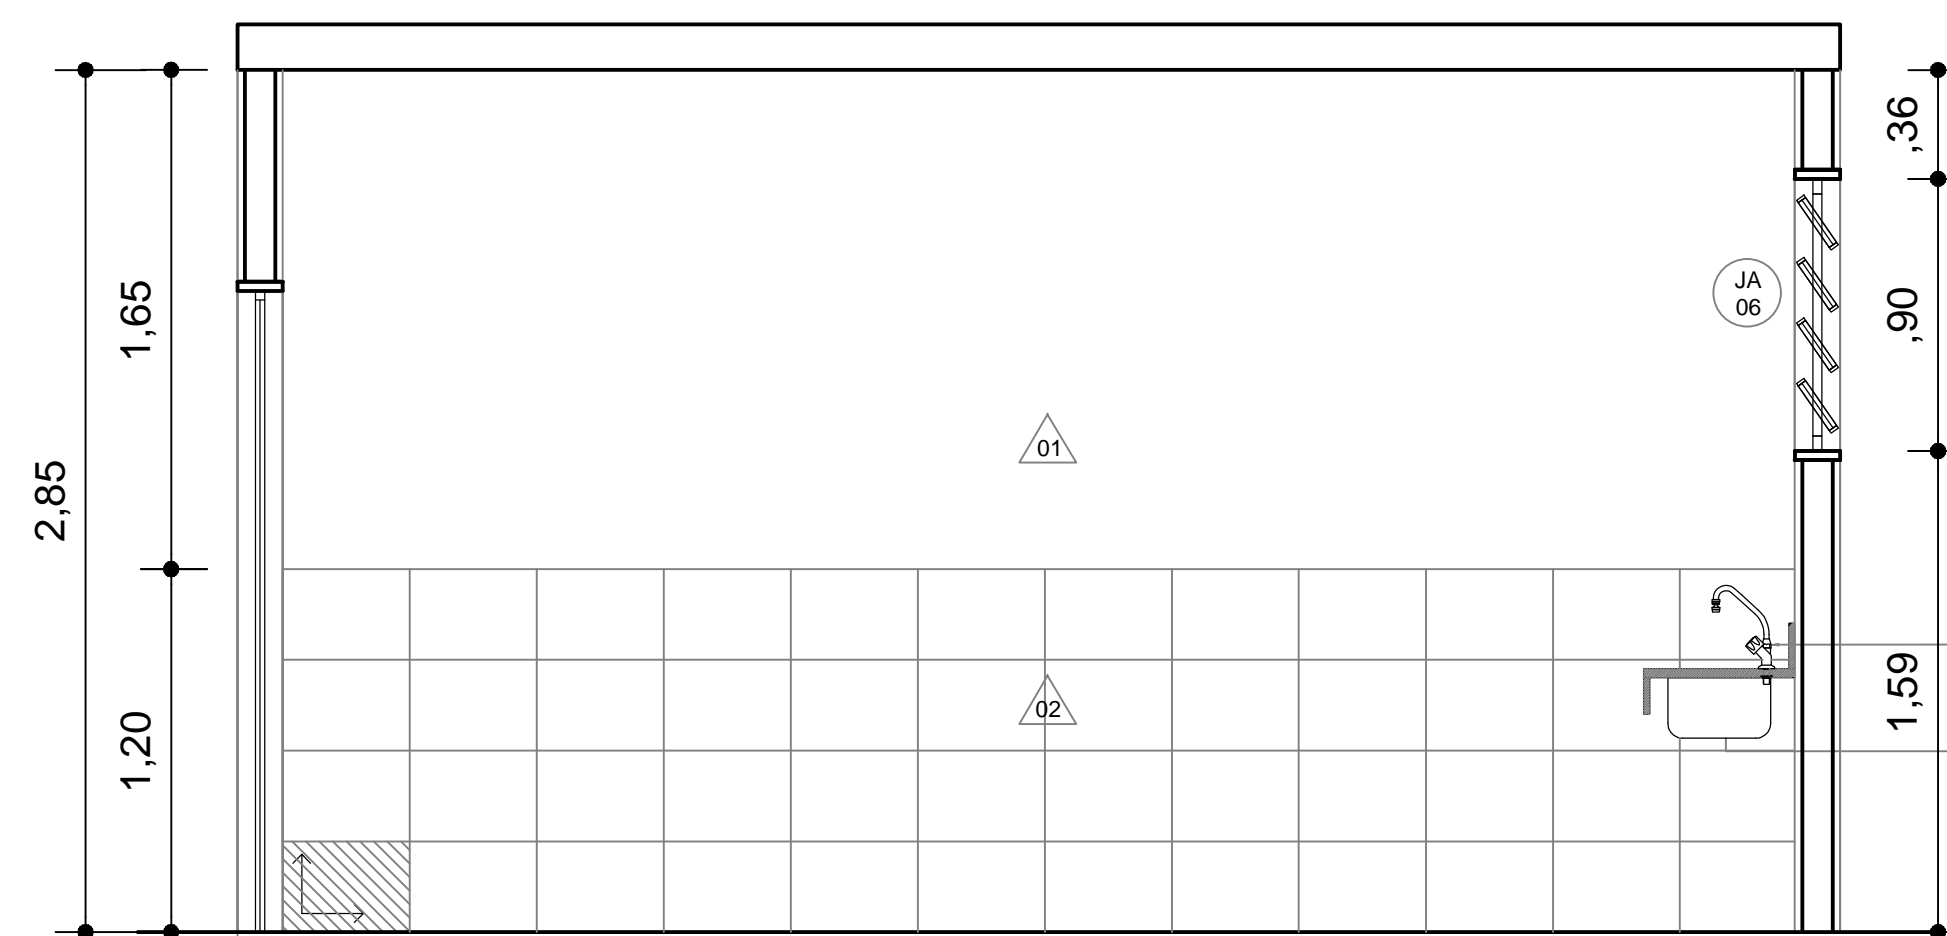

**COPA - ELEVAÇÃO 2**  
ESC. 1:25

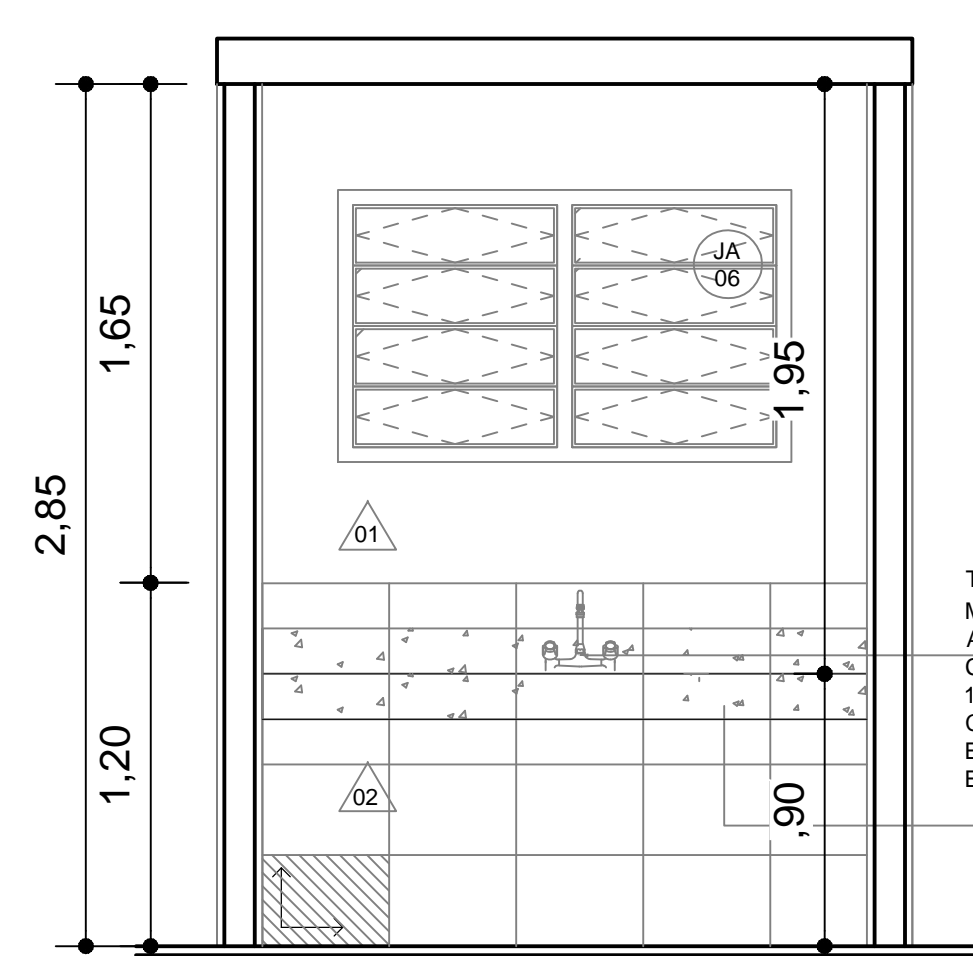

**COPA - ELEVAÇÃO 3**  
ESC. 1:25

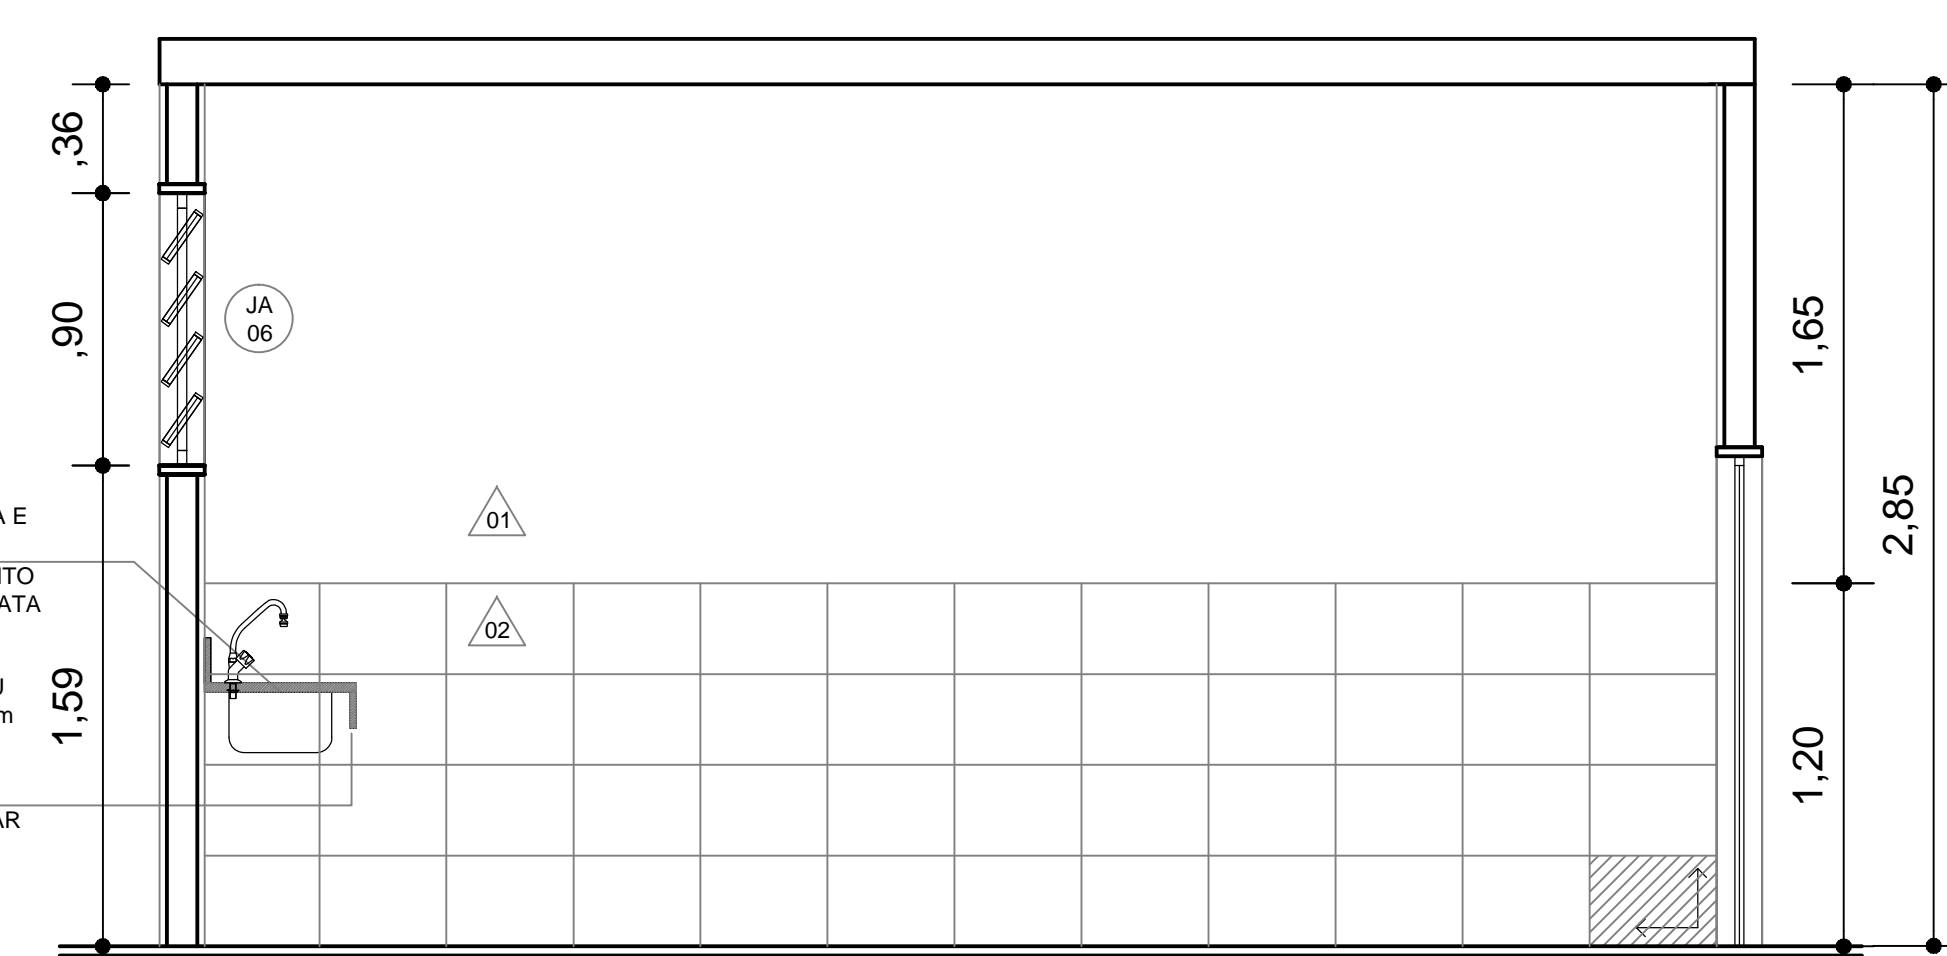

**COPA - ELEVAÇÃO 4**  
ESC. 1:25

TORNEIRA COM BICA ALTA E MÓVEL COM AREJADOR ARTICULÁVEL, ACABAMENTO CROMADO, REF. DECA PRATA 1256C50 OU SIMILAR. CUBA EM AÇO INOX DE EMBUTIR TRAMONTINA OU EQUIVALENTE, 50X40X24cm  
BANCADA E FRONTÃO EM GRANITO CINZA ANDORINHA OU SIMILAR

TORNEIRA COM BICA ALTA E MÓVEL COM AREJADOR ARTICULÁVEL, ACABAMENTO CROMADO, REF. DECA PRATA 1256C50 OU SIMILAR. CUBA EM AÇO INOX DE EMBUTIR TRAMONTINA OU EQUIVALENTE, 50X40X24cm  
BANCADA E FRONTÃO EM GRANITO CINZA ANDORINHA OU SIMILAR

TORNEIRA DE MESA OPTIMA MISTURADOR BICA MÓVEL (1255C41) OU SIMILAR  
BANCADA E FRONTÃO EM GRANITO CINZA ANDORINHA OU SIMILAR

**LEGENDA**

<p><b>ACABAMENTOS I PISO</b></p> <p>01 PISO CRISTAL BRANCO GYOTOKU 42X42 cm COD. 30106015 OU SIMILAR</p> <p>02 PISO DE CONCRETO DESEMPENADO</p> <p>03 PISO SINTÉTICO PARA PISTA DE ATLETISMO</p> <p>04 GRAMA ESMERALDA OU SIMILAR</p> <p>05 CAIXA DE AREIA</p>	<p>06 PISO INTERTRAVADO DE CONCRETO COB. NATURAL</p> <p>07 PISO DE CONCRETO ARMADO H=8cm COM ADITIVO IMPERMEABILIZANTE SOB LONA PLÁSTICA (ENTRE O SOLO E O PISO). REVESTIMENTO EM PISO SINTÉTICO FLEXÍVEL PARA USO POLIESPORTIVO P. U. 9mm (2mm DE PU E MANTA 7mm) COBERTA POR CAMADA DE RESINA DE POLIURETANO ALTO NIVELANTE. ACABAMENTO FINAL COM TINTA P.U.</p> <p>08 PISOSPORTIVO MONOLÍTICO ASFÁLTICO DE USO EXTERNO. SUPERFÍCIE DE JOGO COM ACABAMENTO EM RESINA ACRÍLICO-VINÍLICA.</p>	<p><b>ACABAMENTOS I PAREDE</b></p> <p>09 PISO SINTÉTICO PRÉ-FABRICADO COM 6mm EMBORRACHADO PRÓPRIO PARA ACADEMIA INSTALADO ACIMA DE PISO DE CONCRETO</p> <p>01 PINTURA SOBRE REBOCO / ARGAMASSA TINTA LÁTEX ACRÍLICO BRANCO</p> <p>02 CERÂMICA CRISTAL BRANCO GYOTOKU 42X27 Cm COD 30716008 OU SIMILAR</p> <p>03 PINTURA SOBRE REBOCO / ARGAMASSA TINTA LÁTEX ACRÍLICO NAS CORES: CONCRETO, AZUL, LARANJA E BRANCO (VIDE MEMORIAL)</p>	<p>04 PINTURA SOBRE REBOCO / ARGAMASSA TINTA LÁTEX ACRÍLICO CONCRETO</p> <p>05 TELHA METÁLICA COM PINTURA ELETROSTÁTICA CINZA CLARO</p> <p>01 PINTURA SOBRE REBOCO / ARGAMASSA TINTA LÁTEX ACRÍLICO BRANCO</p> <p>02 CERÂMICA CRISTAL BRANCO GYOTOKU 42X10 Cm OU SIMILAR</p>	<p><b>LOUÇAS SANITÁRIAS</b></p> <p>01 CUBA OVAL DE EMBUTIR COD. L37 - DECA OU SIMILAR</p> <p>02 LAVATORIO PARA COLUNA SUSPensa (C51) DECA LINHA CONFORTO VOGUE PLUS (L51)</p> <p>03 LAVATÓRIO DE CANTO LINHA IZY COD. L101 - DECA OU SIMILAR</p> <p>04 BACIA LINHA CONFORTO COD. P510 - DECA OU SIMILAR</p> <p>05 BACIA CONVENCIONAL DECA LINHA RAVENA COD. P9 OU SIMILAR</p>	<p>06 MICTÓRIO TIPO "COCHO" EM AÇO INOX PALMETAL OU SIMILAR</p> <p>07 TORNEIRA DE MESA FECHAMENTO AUTOMÁTICO DECAMATIC ECO-COD. 1173C OU SIMILAR</p> <p>08 CHUVEIRO DE PAREDE DECA SPOT (1973CCT) OU SIMILAR</p> <p>09 TORNEIRA BICA ALTA EMÓVEL COM AREJADOR ARTICULÁVEL, ACABAMENTO CROMADO, REF. DECA PRATA 1256C50 OU SIMILAR, CUBA EM AÇO INOX DE EMBUTIR TRAMONTINA OU EQUIVALENTE, 50X40X24 cm</p>	<p><b>NOTAS GERAIS:</b></p> <p>01. CONSIDERAR O NÍVEL DOS SANITÁRIOS 02cm ABAIXO DO PISO EXTERNO OU CONFORME INDICADO EM PROJETO;</p> <p>02. CONSIDERAR O NÍVEL DOS SANITÁRIOS DE DEFICIENTES: 10cm ABAIXO DO PISO EXTERNO;</p> <p>03. ANTES DE QUALQUER PROCESSO DE FABRICAÇÃO CONFERIR MEDIDAS E QUANTIDADE NA OBRA;</p> <p>04. PORTAS E JANELAS: TODAS AS MEDIDAS FINAIS DE MARCO/ FOLHA VIDRO DEVEM SER CONFIRMADAS NA OBRA ANTES DA FABRICAÇÃO;</p> <p>05. SENTIDO DE ABERTURA DAS PORTAS: VER DETALHES DE ESQUADRIAS;</p> <p>06. BONECAS NÃO COTADAS SERÃO DE 05 cm;</p> <p>07. BAGUETES E SOLEIRAS EM GRANITO CINZA ANDORINHA OU SIMILAR</p>	<p>8. OS PRODUTOS COM INDICAÇÃO DE FABRICANTES ESPECIFICADOS SE REFEREM ATRAVÉS DE PARÂMETROS DE QUALIDADE, DESEMPENHO, DURABILIDADE ETC. ELES PODEM SER SUBSTITUÍDOS POR OUTROS FABRICANTES DESDE QUE POSSUAM EQUIVALENCIA TÉCNICA.</p> <p>9. OS EQUIPAMENTOS ESPORTIVOS DEVERÃO TER AS MEDIDAS E ESPECIFICAÇÕES CONFORME CADA CONFEDERAÇÃO DE CADA MODALIDADE NA ÉPOCA EM QUE FOREM IMPLANTADOS.</p> <p>10. A CONSTRUTORA (CONTRATADA) DEVERÁ GARANTIR A EXECUÇÃO INTEGRAL DOS PROJETOS QUAIS SEJAM (ARQUITETURA, HIDRÁULICA, ELÉTRICA, ESTRUTURAL, ENTRE OUTROS), INCLUINDO SUAS MEDIDAS, ESPECIFICAÇÃO DE DETALHES, QUAISQUER DÚVIDAS SOBRE O PROJETO OU ESPECIFICAÇÕES DEVERÃO SER SANADAS EM CONSULTA FORMAL À FISCALIZAÇÃO / PROJETISTAS.</p>
--	---	--	--	---	---	---	--

**Núcleo de Projetos**

<p>Projeto: <b>CONSTRUÇÃO DE GINÁSIO DE ESPORTES</b></p> <p>Endereço: <b>RUA VICENTE CELESTINO, ÁREA 3B REMANESCENTE (PARTE), CENTRO, ITABORAÍ RJ.</b></p> <p>Área Molhada - COPA</p> <p>Secretaria Municipal de Obras</p> <p>Assinatura: Evelyn Costa</p>	<p>DATA: <b>ABRIL/2021</b></p> <p>DISTRITO: <b>1º</b></p> <p>ESCALA: <b>INDICADA</b></p> <p><b>16.0</b></p>
<p>Assinatura: <i>[Assinatura]</i></p> <p>Assinatura: <i>[Assinatura]</i></p>	<p>Assinatura: <i>[Assinatura]</i></p> <p>Assinatura: <i>[Assinatura]</i></p>

**ÁREA MOLHADA - COPA**