PRODUCED BY AN AUTODESK EDUCATIONAL PRODUCT

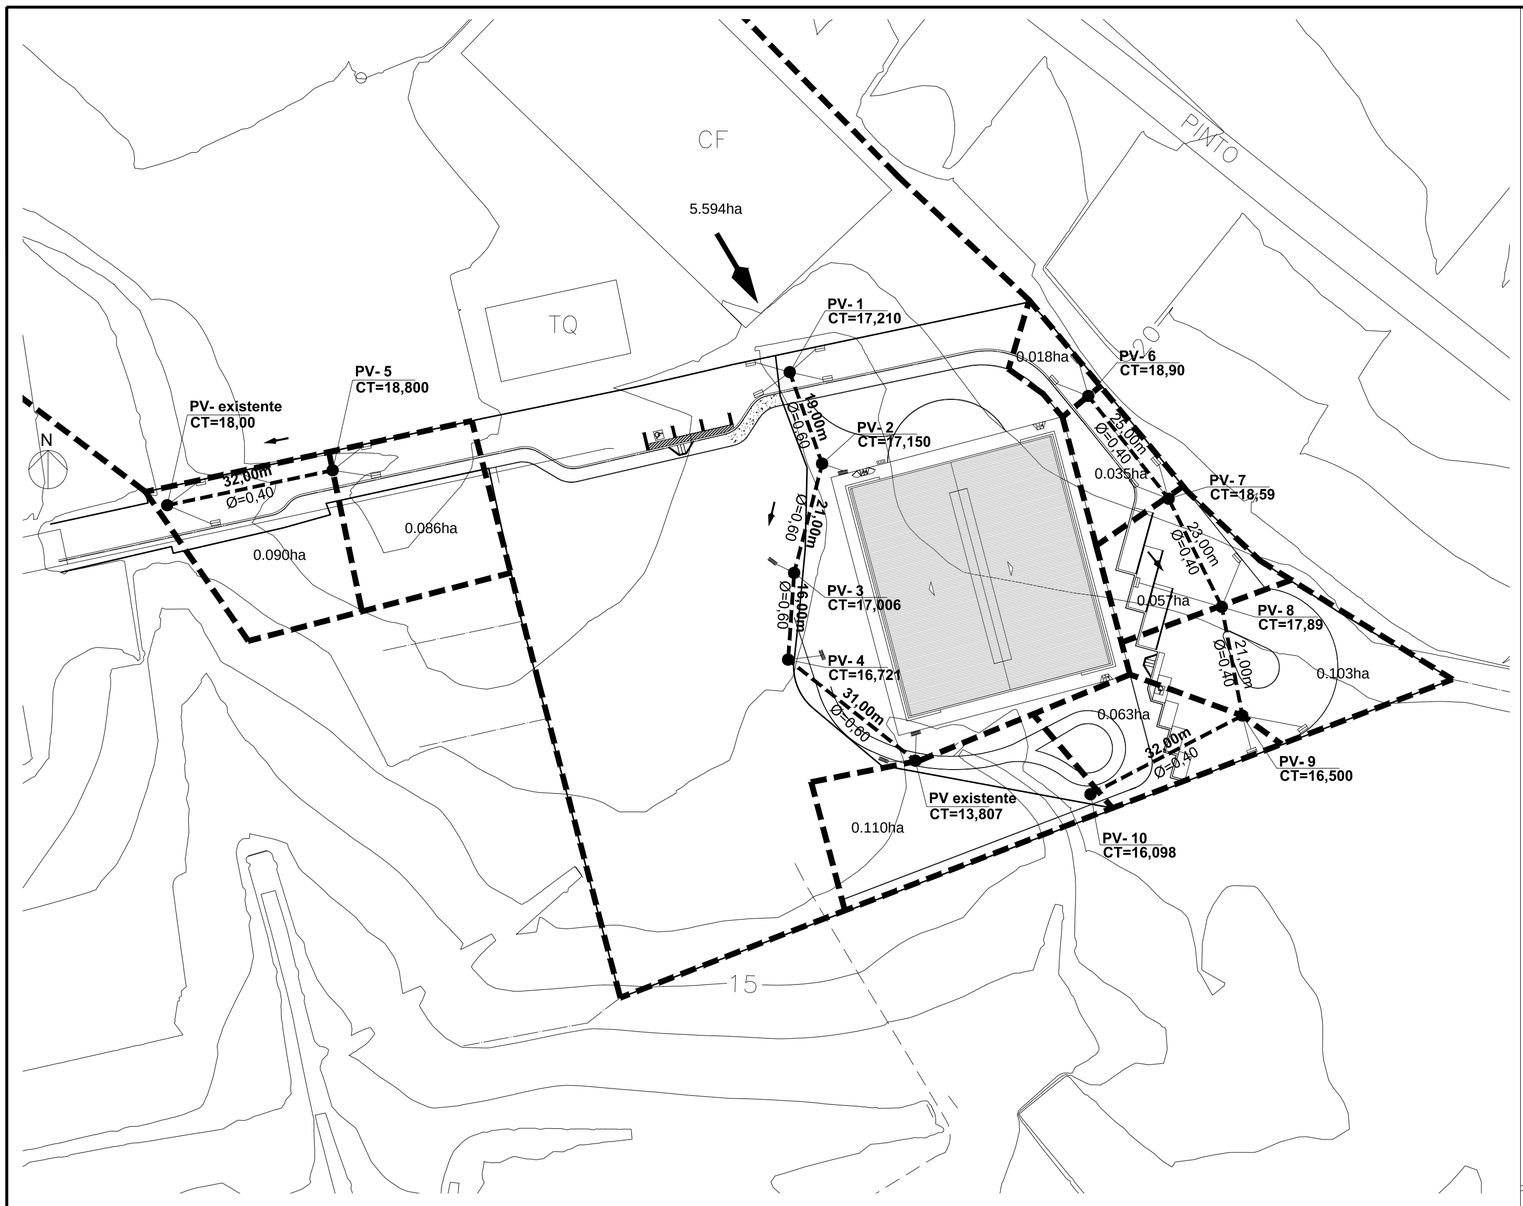

N° DO PV
COTA TERRENO
COTA ENTRADA
COTA SAÍDA

COMPRIMENTO
DIÂMETRO

POÇO DE VISITA EXISTENTE
POÇO DE VISITA PROJETADO
SENTIDO DO FLUXO
REDE DE DRENAGEM PROJETADA
CAIXA DE RALO PROJETADA
LINHA DE BACIAS

LEGENDA.:

PERFIL DO TERRENO
GALERIA PROJETADA
GALERIA EXISTENTE

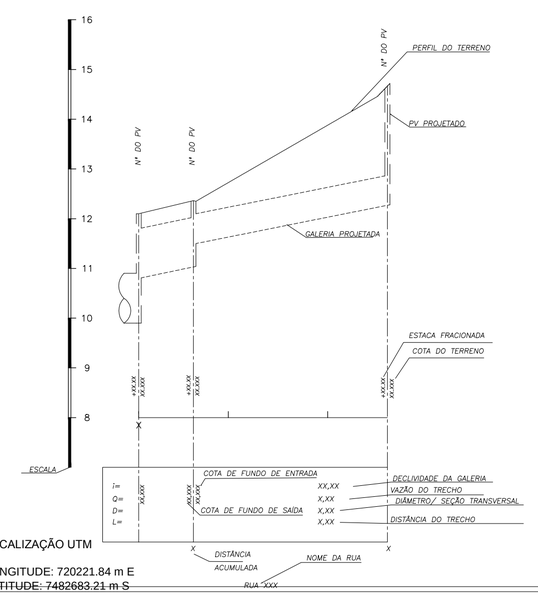

LOCALIZAÇÃO UTM

LONGITUDE: 720221.84 m E
LATITUDE: 7482683.21 m S

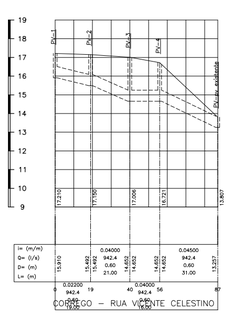

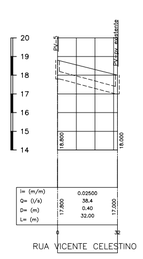

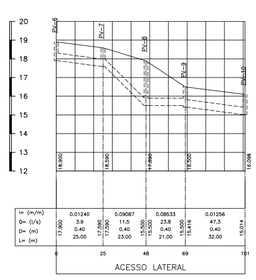

Núcleo de Projetos

Projeto: CONSTRUÇÃO DE GINÁSIO CENTRO DE LUTAS E ARTES MARCIAIS		DATA: ABRIL/2021
Endereço: RUA VICENTE CELESTINO, ÁREA 3B REMANESCENTE (PARTE), CENTRO, ITABORAÍ/ RJ.	DISTRITO: 1º	PRANCHA: 30.0
Assunto: PLANTA DE DRENAGEM	ESCALA: 1/750	
Órgão Solicitante: SECRETARIA MUNICIPAL DE OBRAS	Autora do Projeto: Evelyn Costa	
Secretário Municipal de Obras: Alessandro Ferreira Rodrigues, Matrícula 44721	Assinatura:	
Gerente de Núcleo: Alyne Saldanha Antunes Felizardo, Engenheiro Civil- Matrícula 25230 CREA/RJ 2002101043	Assinatura:	
Autora do Projeto: Evelyn da Costa Fonseca Mattos, MAT. PMI. 45.074, Arquiteta e Urbanista - CAU nº A140015-0 - RRT SI10575149I00	Assinatura:	

PLANTA DE DRENAGEM

PRODUCED BY AN AUTODESK EDUCATIONAL PRODUCT

PRODUCED BY AN AUTODESK EDUCATIONAL PRODUCT

PRODUCED BY AN AUTODESK EDUCATIONAL PRODUCT