




CORTE AA
ESCALA: 1/100

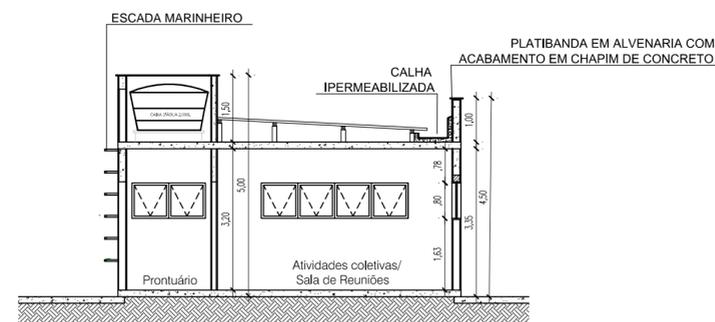

CORTE BB
ESCALA: 1/100

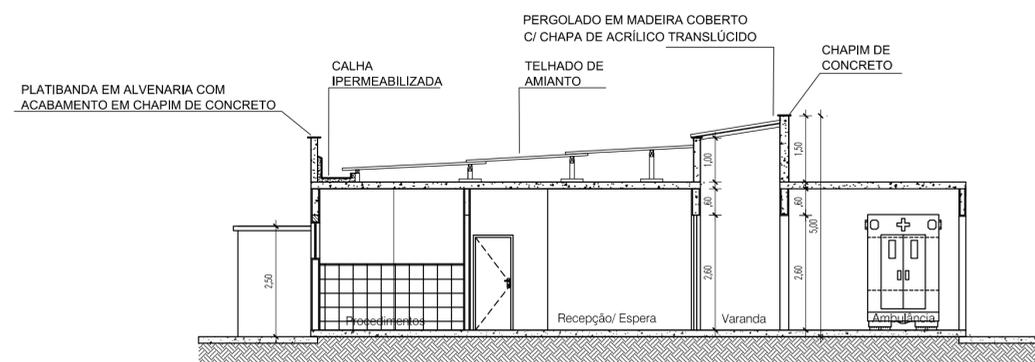

CORTE CC
ESCALA: 1/100

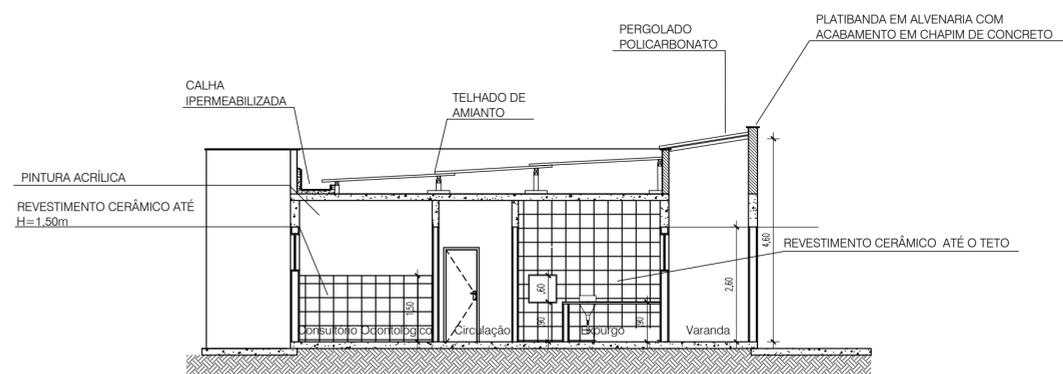

CORTE DD
ESCALA: 1/100

QUADRO DE ÁREAS	
TERRENO	1.128,00m ²
UBS (UNIDADE BÁSICA DE SAÚDE) - PADRÃO 1	390,84m ²

Núcleo de Projetos

Projeto: CONSTRUÇÃO DE UBS (UNIDADE BÁSICA DE SAÚDE) - TIPO 1		DATA: MARÇO/2022
Endereço: RUA 03, ÁREA PERTENCENTE À PMI, LOTEAMENTO VIVER MELHOR, ITABORAÍ/RJ		DISTRITO: 1º
Assunto: CORTES		PRANCHA: 7.0
Orgão Solicitante: SECRETARIA MUNICIPAL DE SAÚDE		ESCALA: INDICADA
Desenhista: Evelyn Costa		
Secretário Municipal de Obras Alexsandro Ferreira Rodrigues Município: 44721	Assinatura:	
Governador do Estado: Alyne Saldanha Antunes Foltzardo Engenheiro Civil - Matrícula: 25230 - CREA/RJ: 2002101043	Assinatura:	
Autor do Projeto: Flávia Rodrigues Manguieira Arquiteta e Urbanista - CAU: A659096-0 - Matrícula: 45.035	Assinatura:	

CORTES