


PLANTA LOCALIZAÇÃO


LEGENDA:

- REDE DE DRENAGEM
- PV—POÇO DE VISITA
- ▭ CAIXA DE RALO
- ⊣ BOCA DE GALERIA TUBULAR

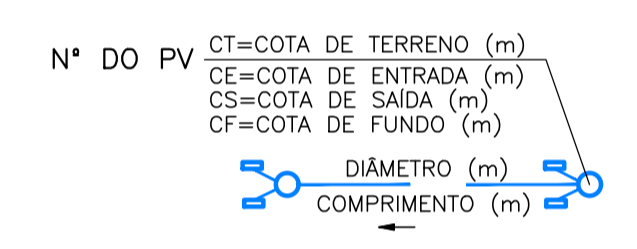

NOTA:

1. TODAS AS MEDIDAS ESTÃO EM METRO.
2. VERIFICAR TODAS AS MEDIDAS NA EXECUÇÃO DA OBRA.
3. RAMAL DE RALO Ø0,40m
4. EXECUTORA DEVERÁ SEMPRE AJUSTAR O RALO DE DRENAGEM PARA O PONTO MAIS BAIXO DO PAVIMENTO.

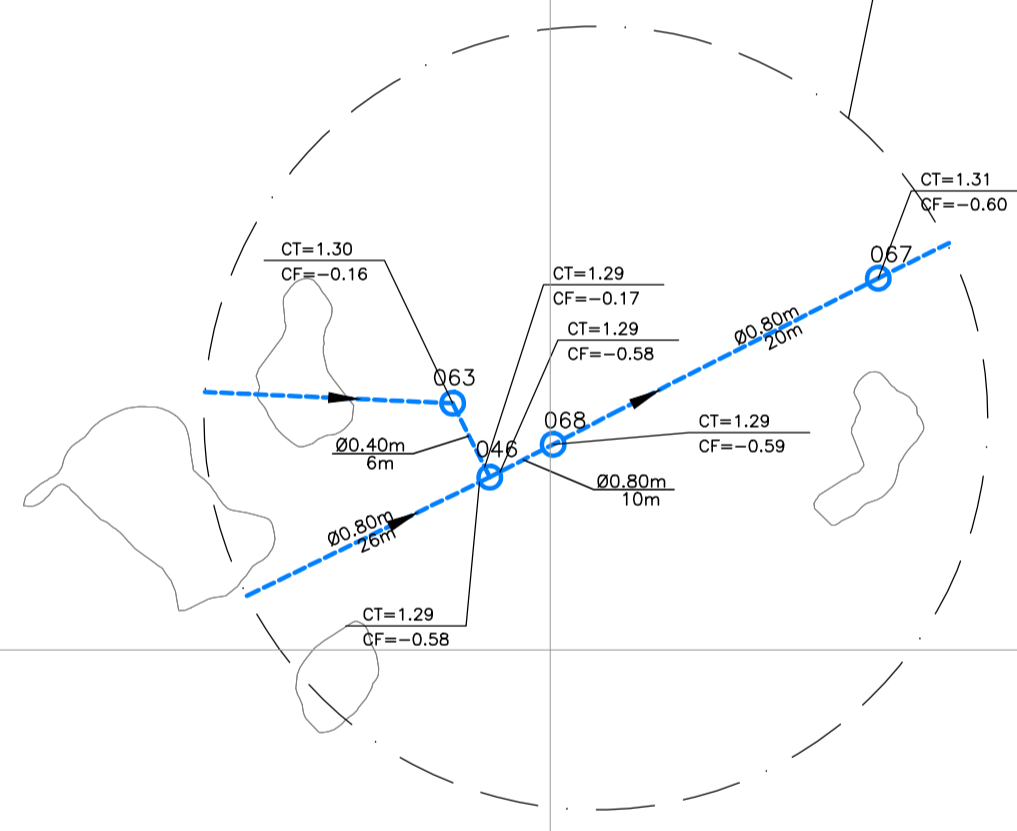

Eduardo Keller
 EDUARDO KELLER - CAU A120326-6
 Coordenador

Mario Machado
 MARIO MACHADO - CREA 2003101466
 Responsável Técnico

01	26/05/2022	-	
00	08/11/2021	EMISSÃO INICIAL	
REV.	DATA	DESCRIÇÃO	APROVAÇÃO
		PREFEITURA MUNICIPAL DE ITABORAÍ/RJ	
		Área Projeto: LOTEAMENTO JOÃO CAETANO - ITAMBI	
Classe do projeto: EXECUTIVO		Título: REDE DE DRENAGEM - TRECHO 03	
Disciplina: DRENAGEM		Desenhista: PEDRO	Autor do projeto: THAIS
Nome do modelo: 0023-MD-RDR-PE-001_R1		Responsável técnico: MARIO MACHADO	Coordenação: EDUARDO KELLER
		04/07 <small>0023-DE-RDR-PE-001_004</small>	
		Escala: 1:1000	