


PLANTA LOCALIZAÇÃO

LEGENDA:

- REDE DE DRENAGEM
- PV-POÇO DE VISITA
- CAIXA DE RALO
- BOCA DE GALERIA TUBULAR

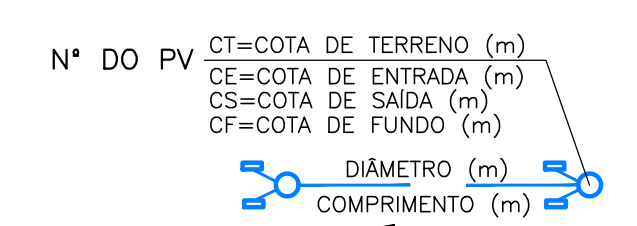

NOTA:

1. TODAS AS MEDIDAS ESTÃO EM METRO.
2. VERIFICAR TODAS AS MEDIDAS NA EXECUÇÃO DA OBRA.
3. RAMAL DE RALO Ø0,40m
4. EXECUTORA DEVERÁ SEMPRE AJUSTAR O RALO DE DRENAGEM PARA O PONTO MAIS BAIXO DO PAVIMENTO.

*Eduardo Keller*  
 EDUARDO KELLER - CAU 120326-6  
 Coordenador

*Mario Machado*  
 MARIO MACHADO - CREA 2003101466  
 Responsável Técnico

01	26/05/2022	-	
00	08/11/2021	EMISSÃO INICIAL	
REV.	DATA	DESCRIÇÃO	APROVAÇÃO
		Área Projeto: LOTEAMENTO JOÃO CAETANO - ITAMBI	
Classe do projeto: EXECUTIVO		Título: REDE DE DRENAGEM - TRECHO 04	
Disciplina: DRENAGEM		Desenhista: PEDRO	Autor do projeto: THAIS
Nome do modelo: 0023-MD-RDR-PE-001_R1		Responsável Técnico: MARIO MACHADO	Coordenação: EDUARDO KELLER
			<b>05/07</b> <small>0023-DE-RDR-PE-001_005</small> Escala: 1:1000

TRECHO 04  
 ESCALA 1:1000