



LEGENDA


	TERRENO		PERFIL DE DRENAGEM
---	---------	---	--------------------

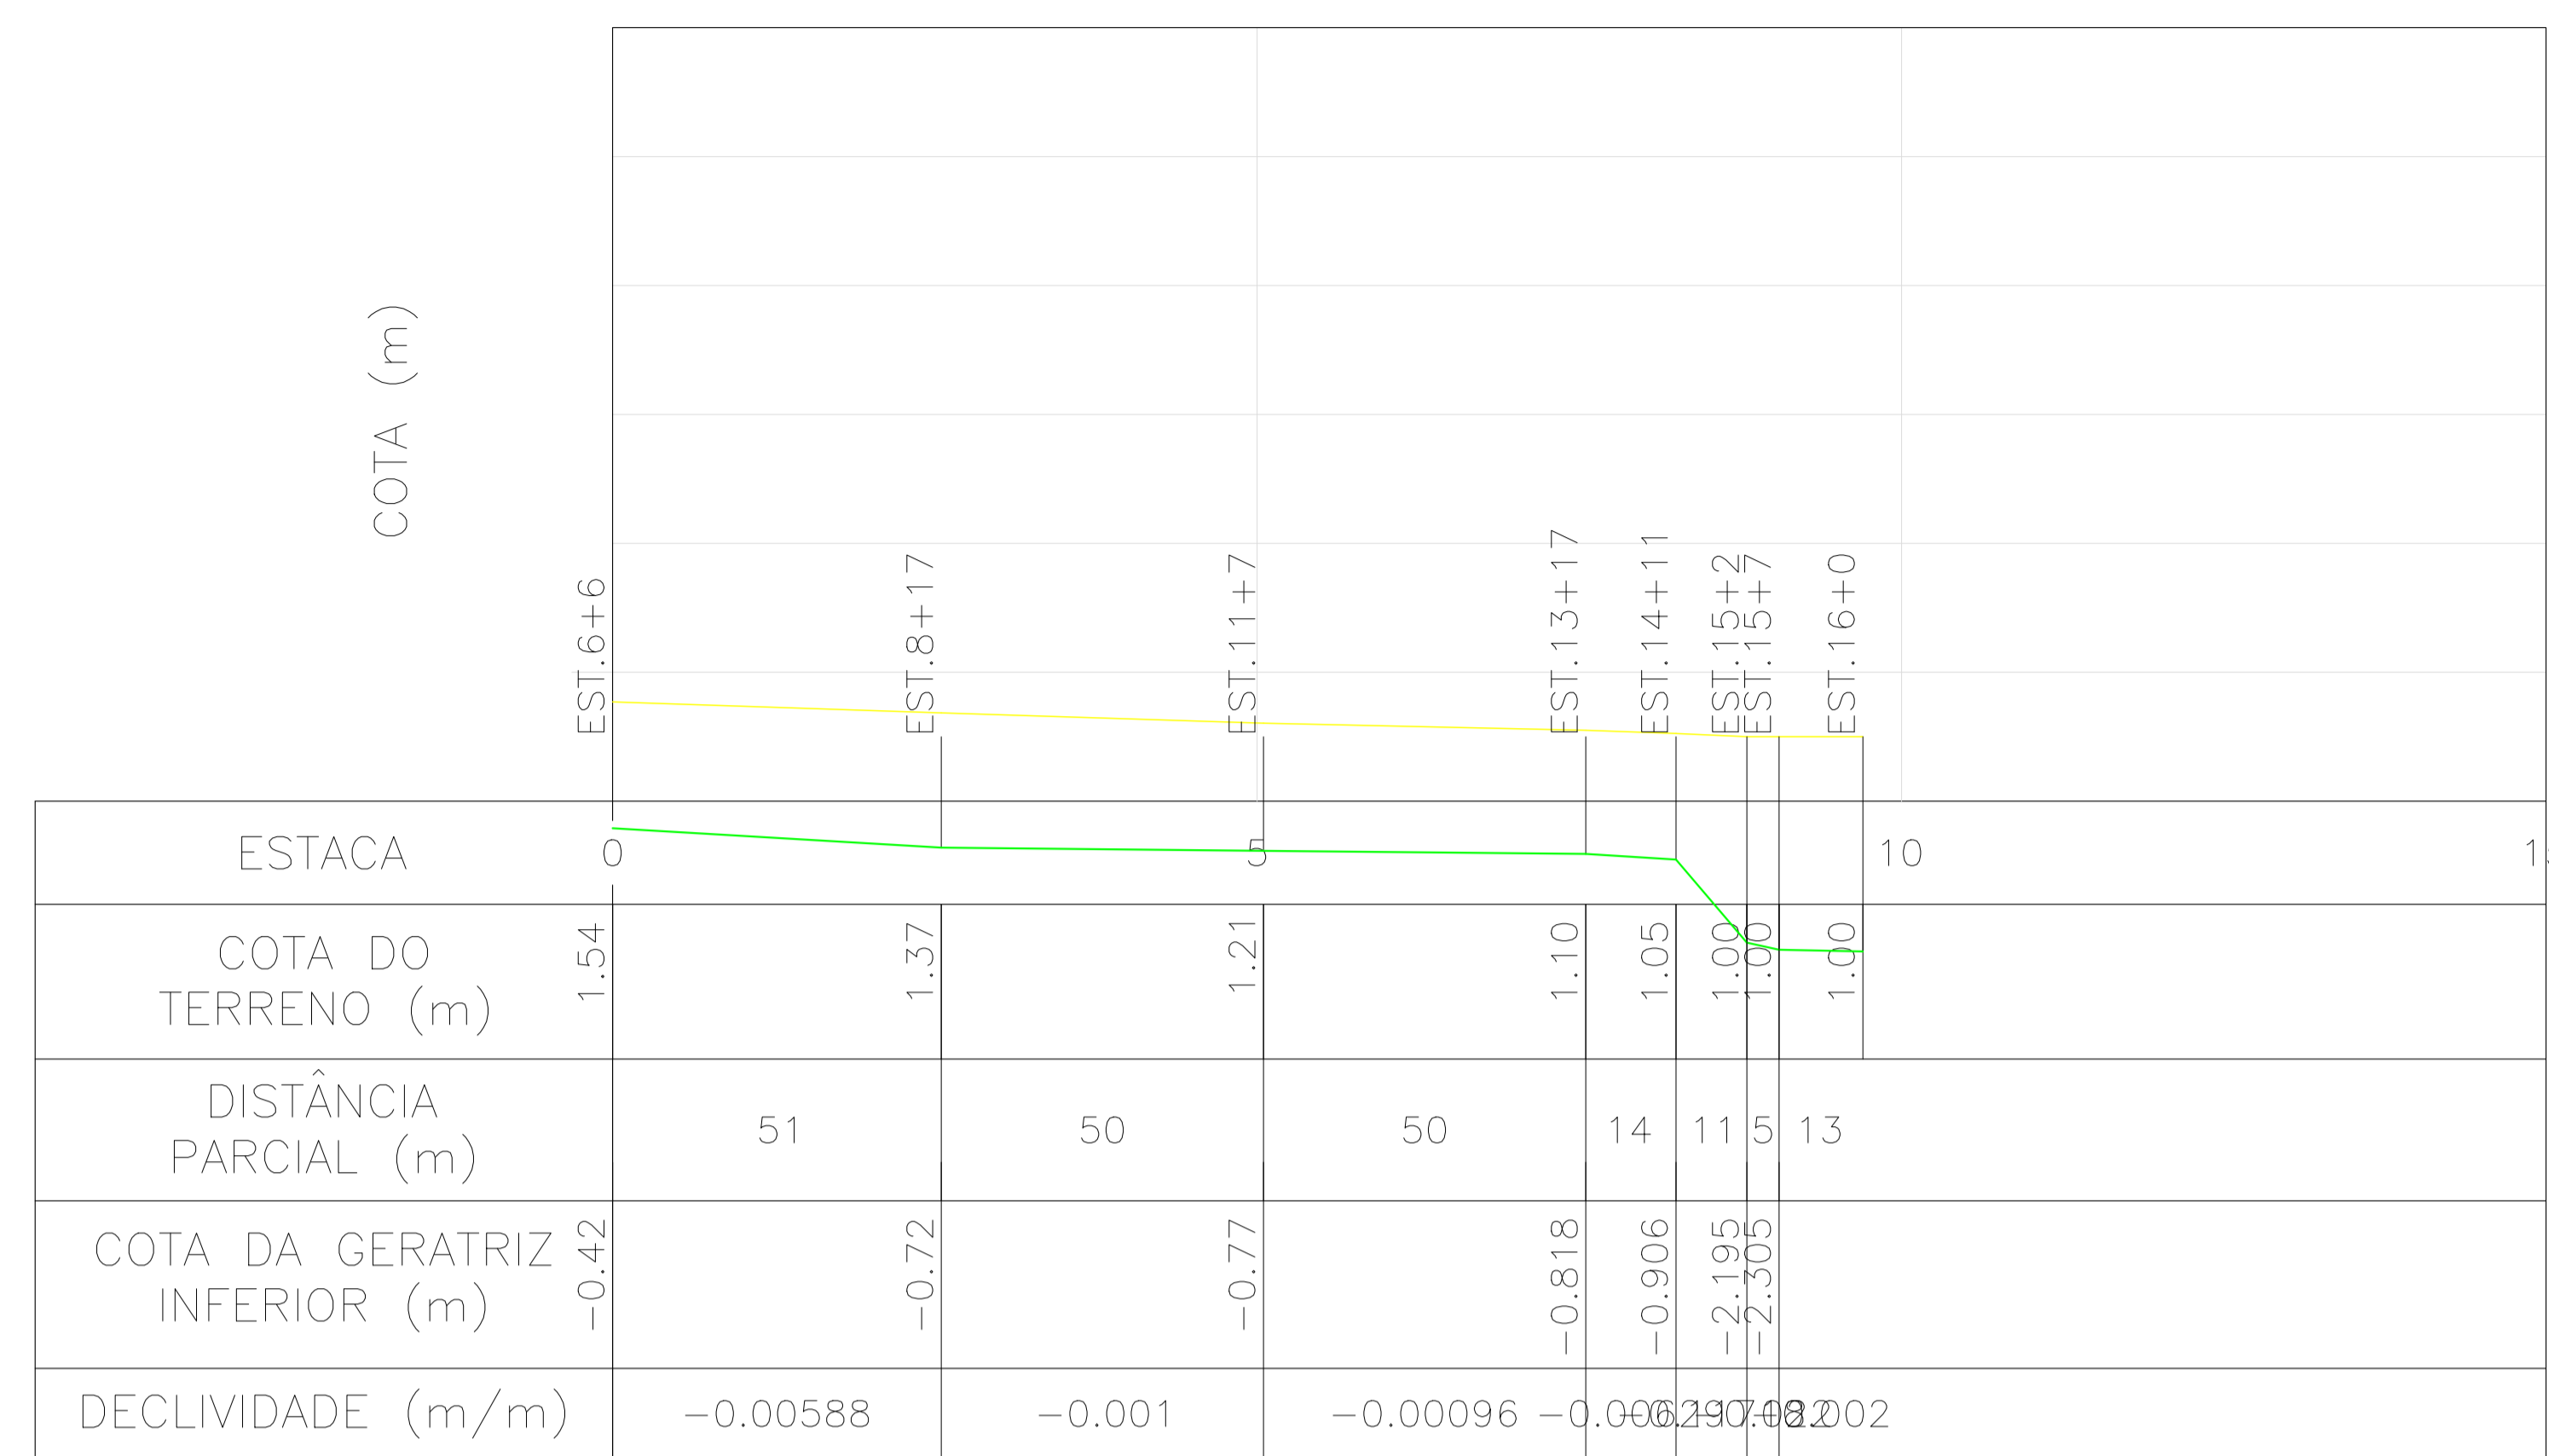


TRECHO PV116:LANÇAMENTO
 ESCALA VERTICAL: 1:100
 ESCALA HORIZONTAL: 1:1000

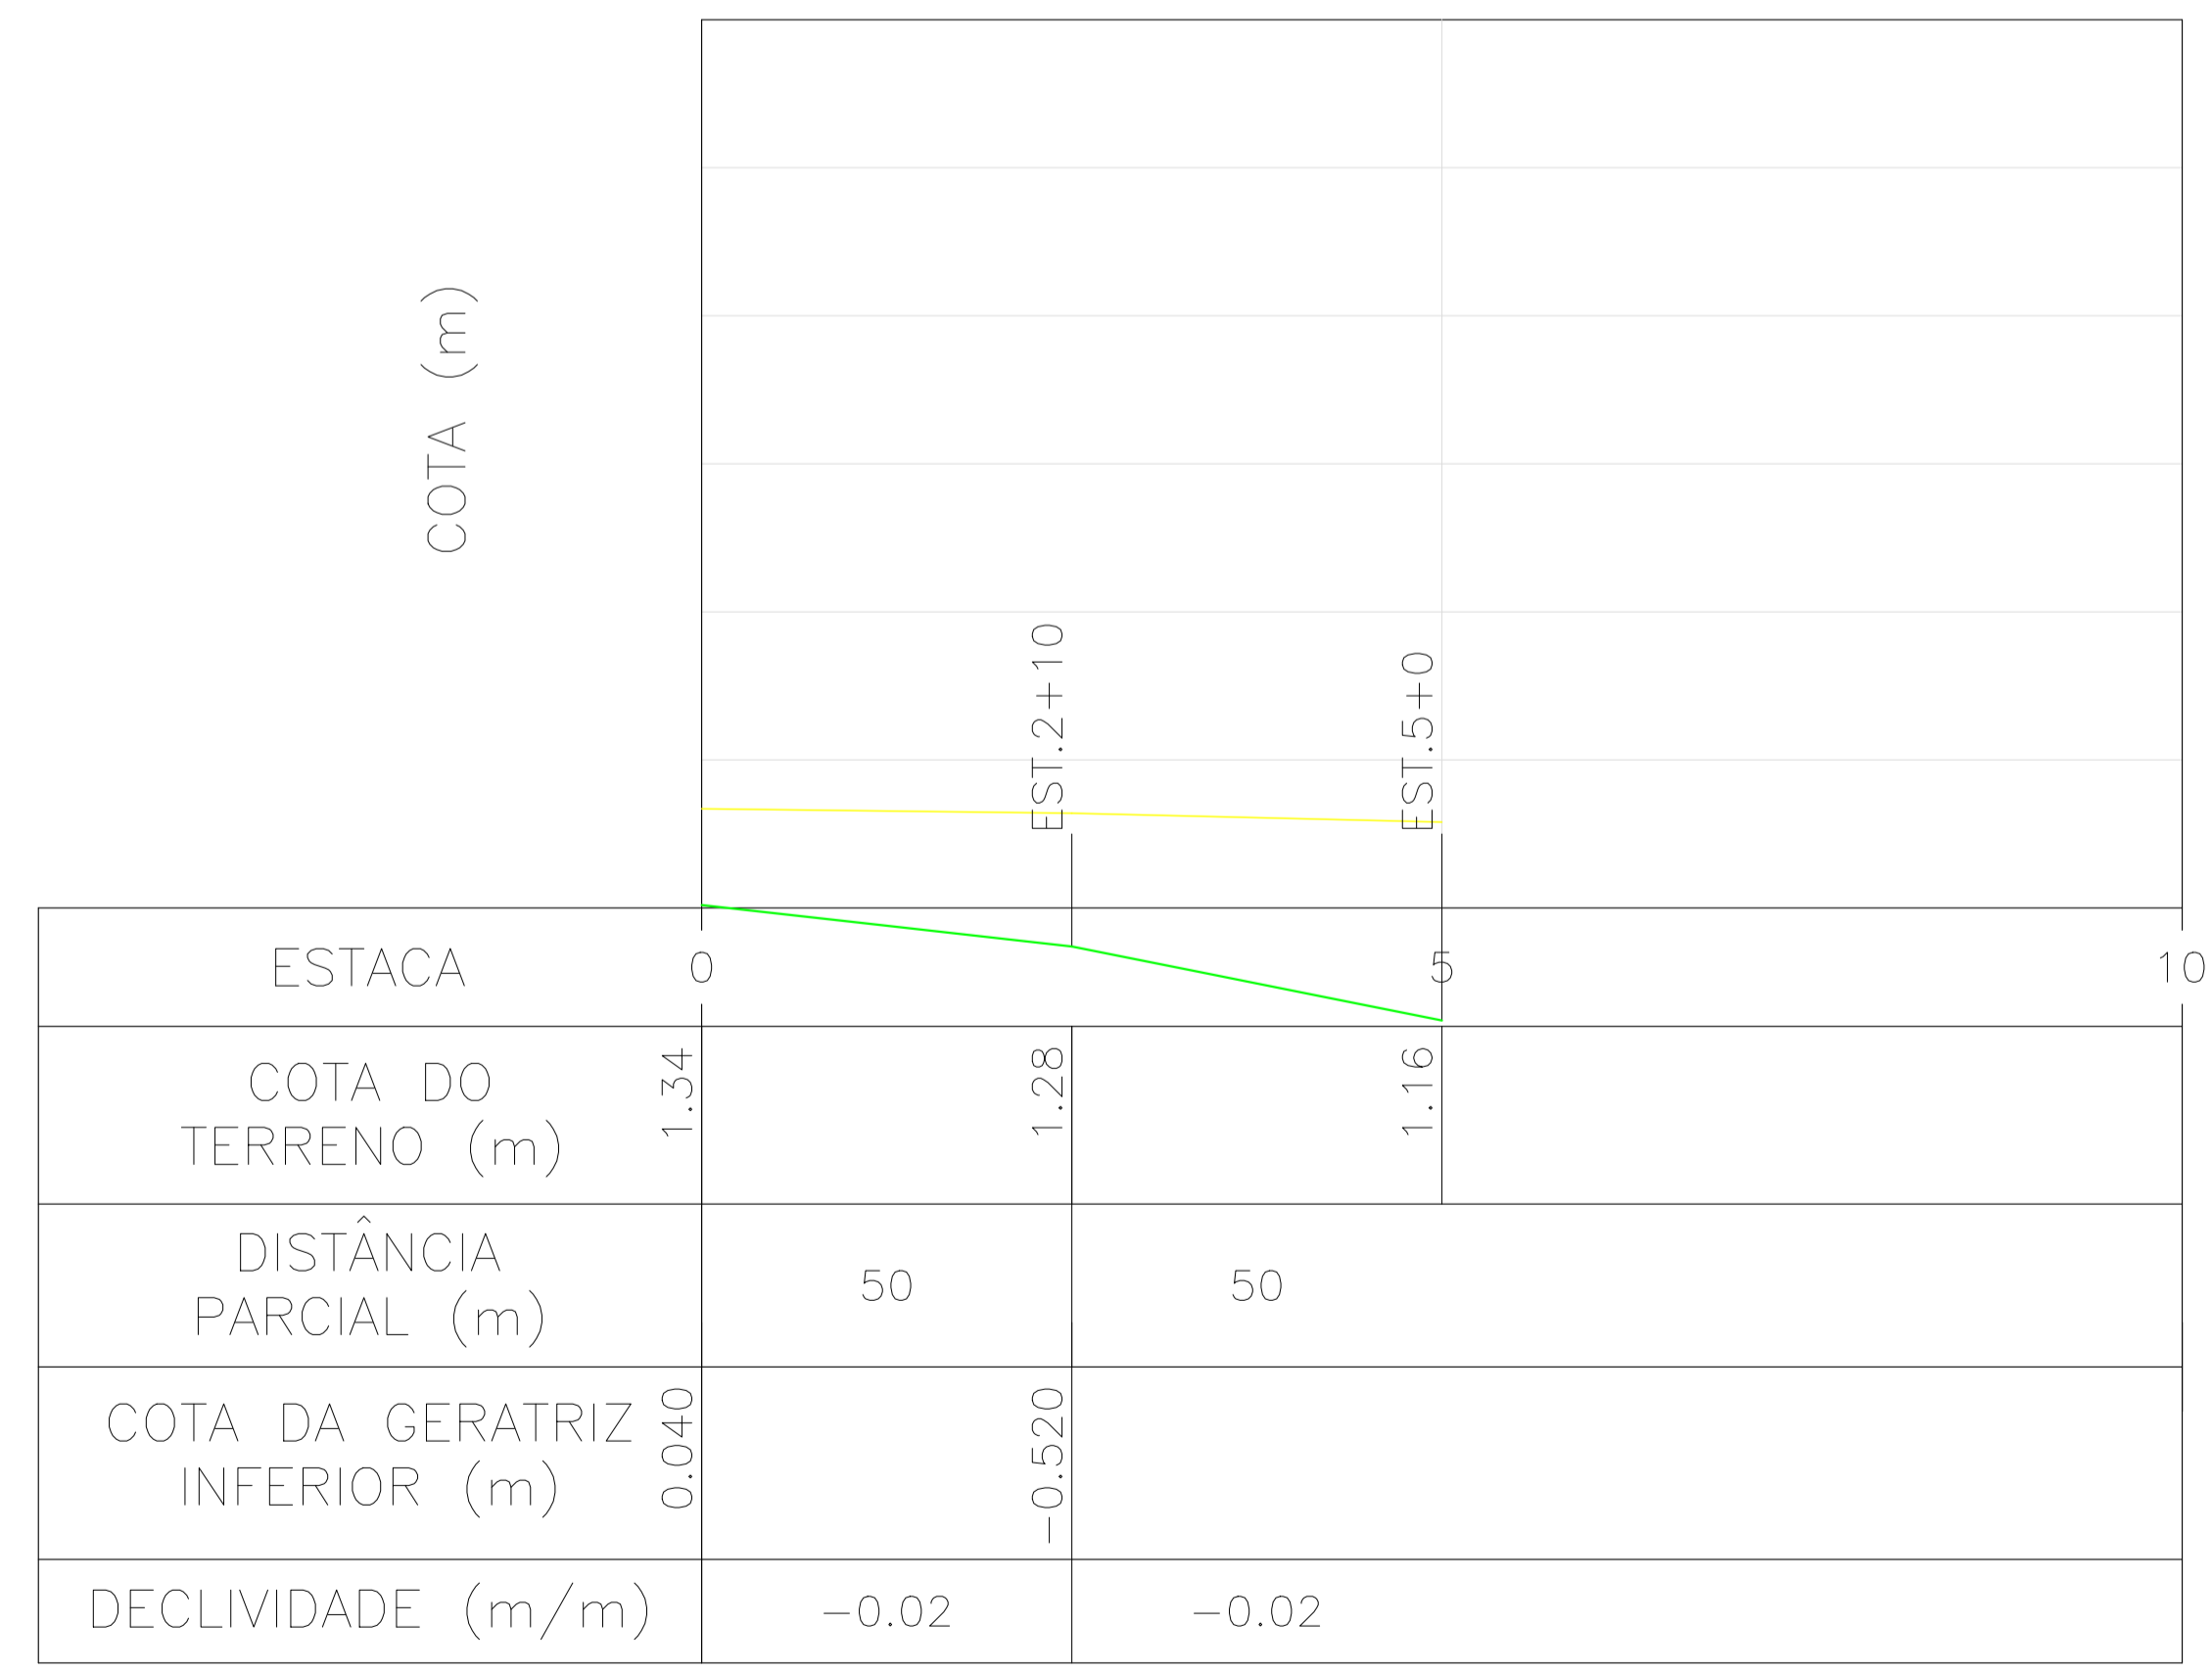


TRECHO PV136 - PV128
 ESCALA VERTICAL: 1:100
 ESCALA HORIZONTAL: 1:1000

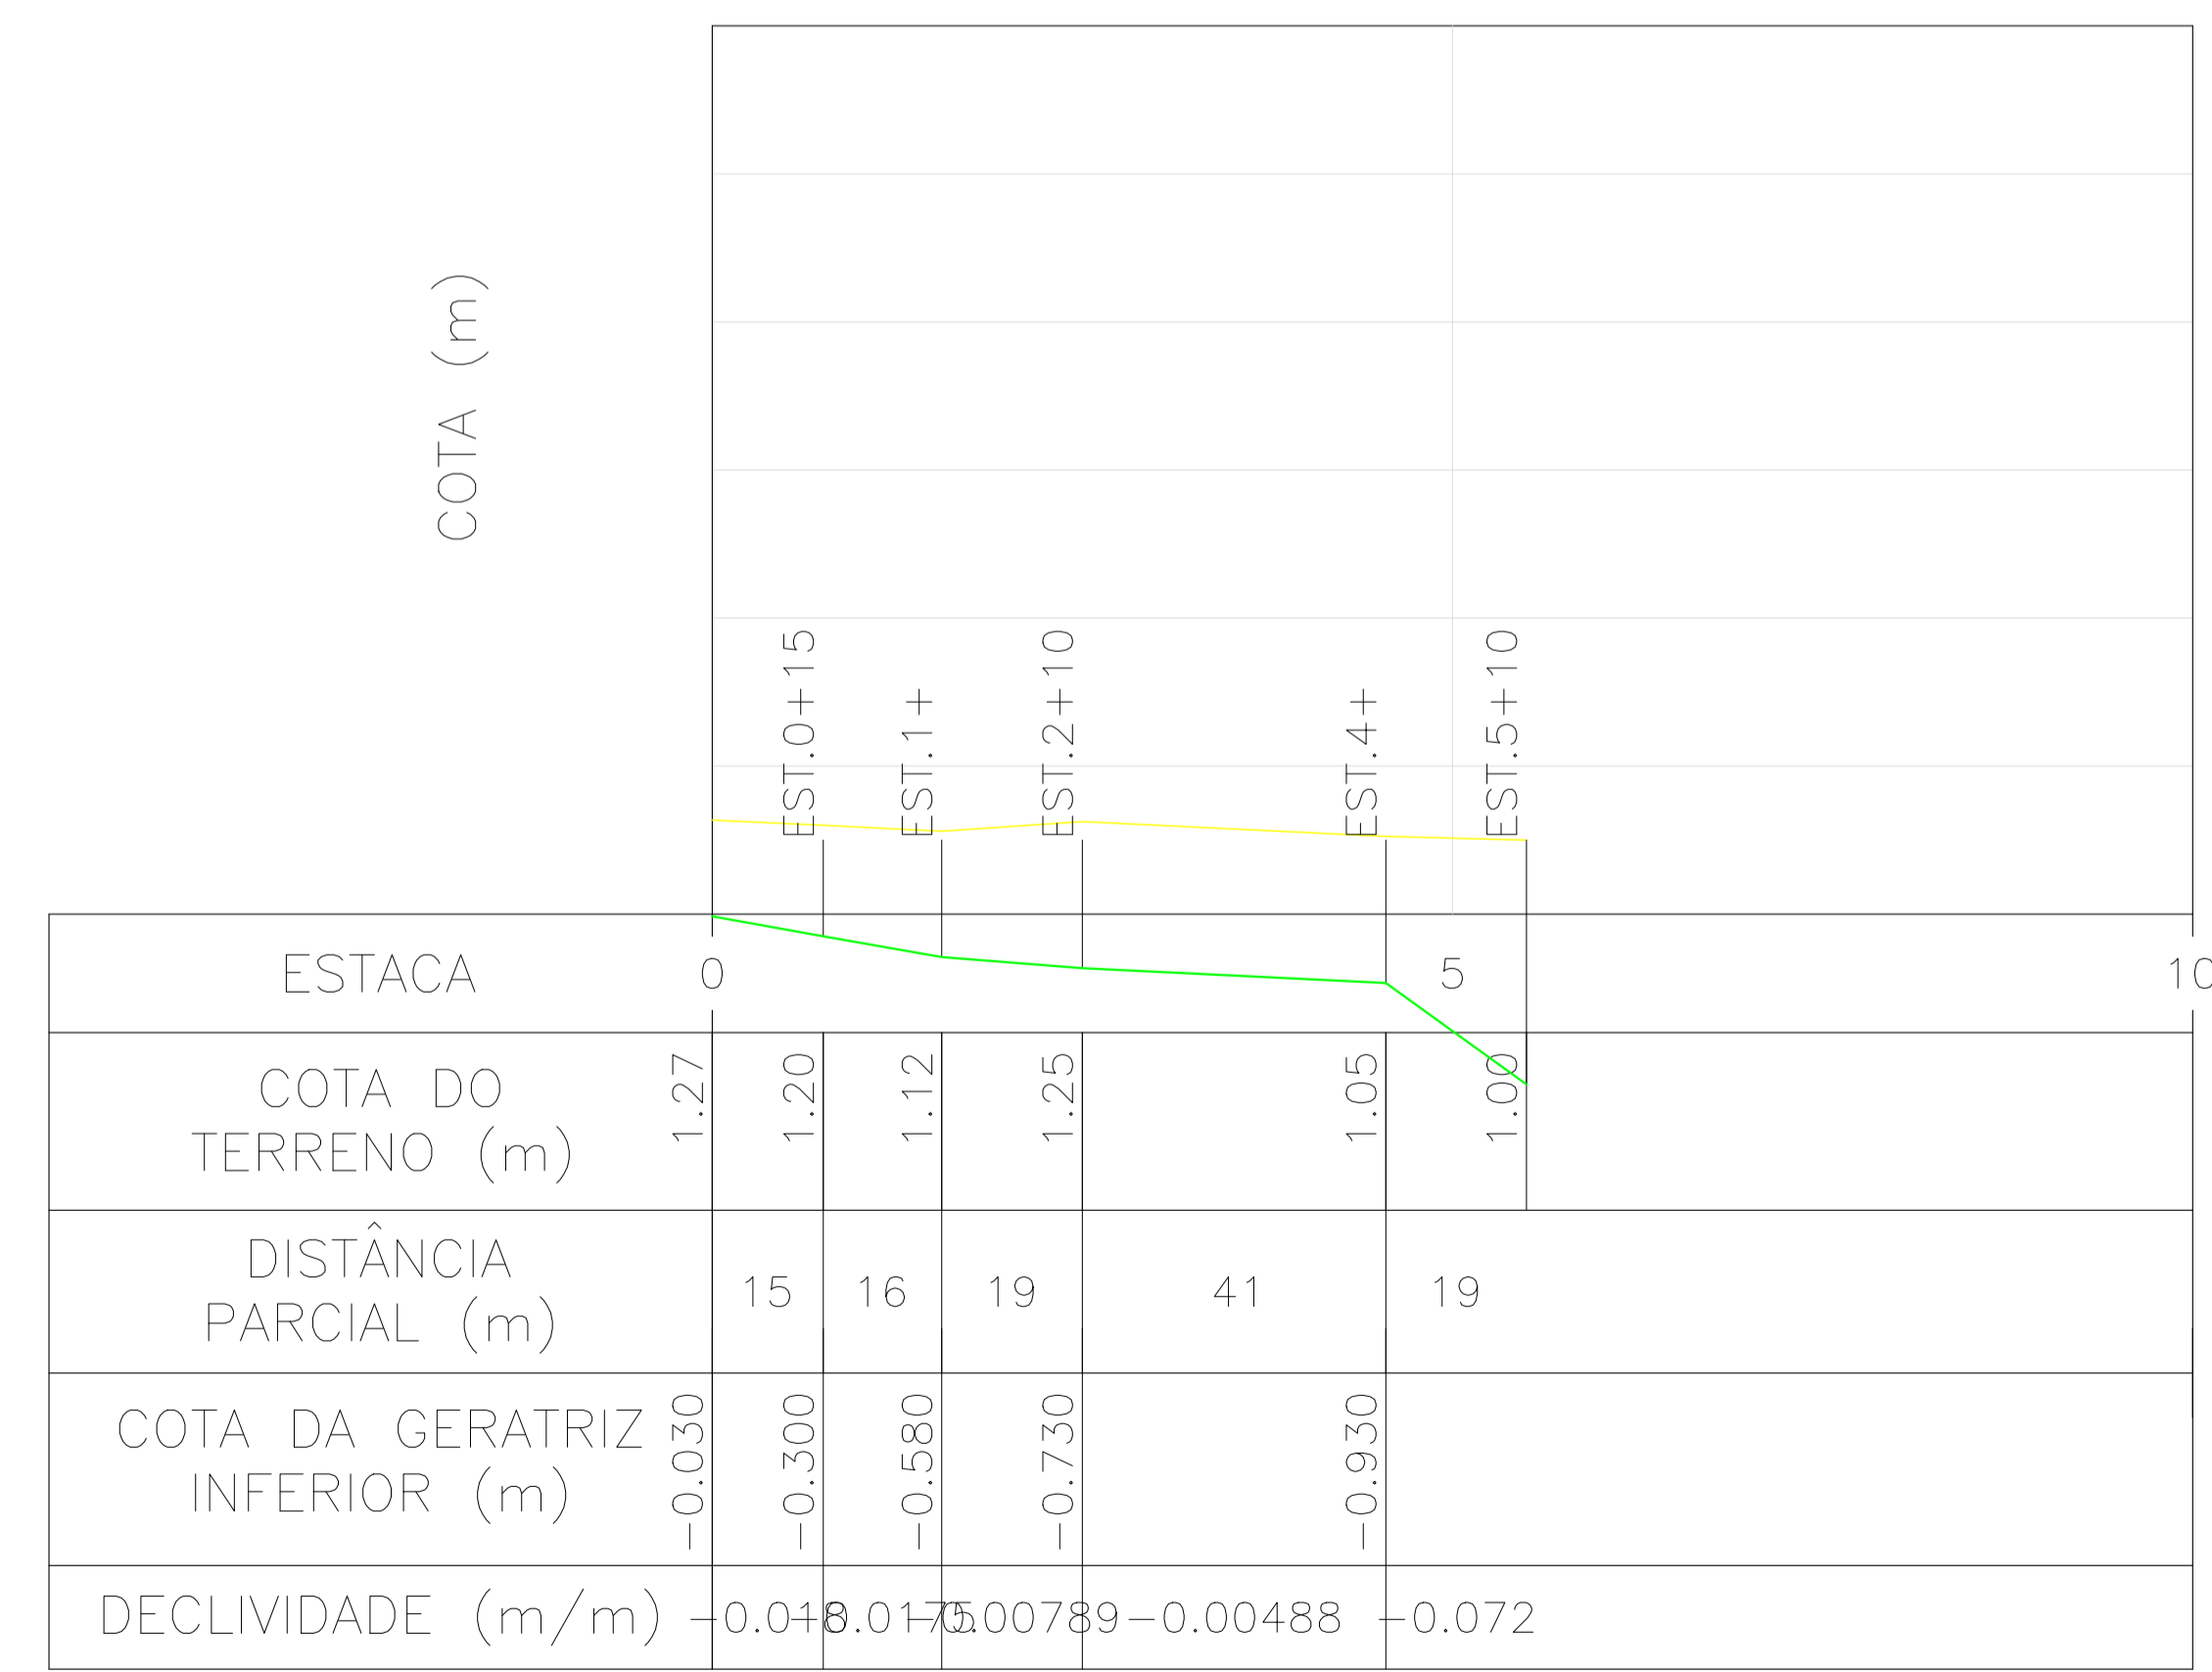

TRECHO PV138 - PV122
 ESCALA VERTICAL: 1:100
 ESCALA HORIZONTAL: 1:1000


 EDUARDO KELLER - CAU A120326-6
 Coordenador


 MARIO MACHADO - CREA 2003101466
 Responsável Técnico

01	26/05/2022		
00	08/11/2021	EMISSÃO INICIAL	
REV.	DATA	DESCRIÇÃO	APROVAÇÃO
		PREFEITURA MUNICIPAL DE ITABORAÍRJ	
Classe do projeto: EXECUTIVO		Título: REDE DE DRENAGEM - PERFIL 02	
Disciplina: DRENAGEM		Desenhista: RAMON	Autor do projeto: THAIS
Nome do modelo: 0023-MD-RDR-PE-003_R1		Responsável Técnico: MÁRIO MACHADO	Coordenação: EDUARDO KELLER
			Escala: INDICADA

02/09
 0023-DE-RDR-PE-003_002