



LEGENDA


	TERRENO		PERFIL DE DRENAGEM
---	---------	---	--------------------

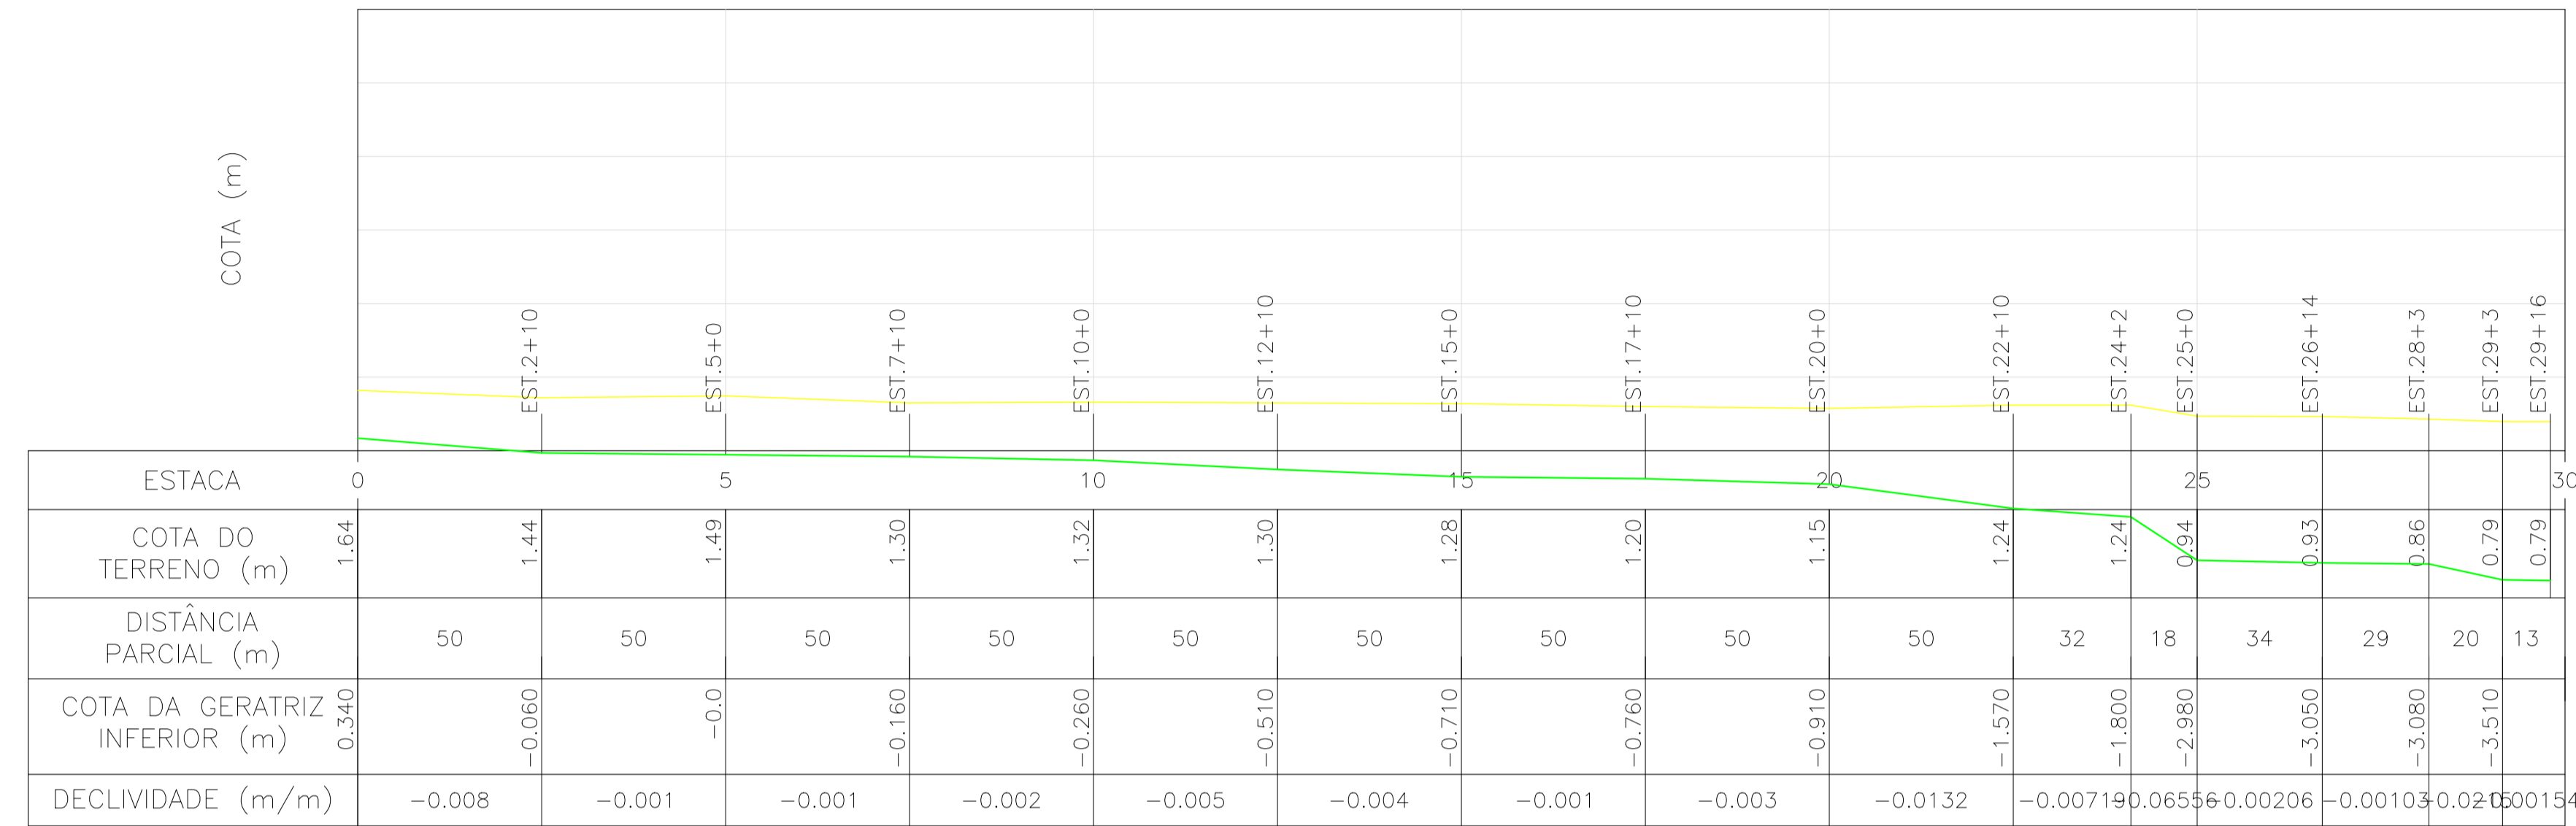


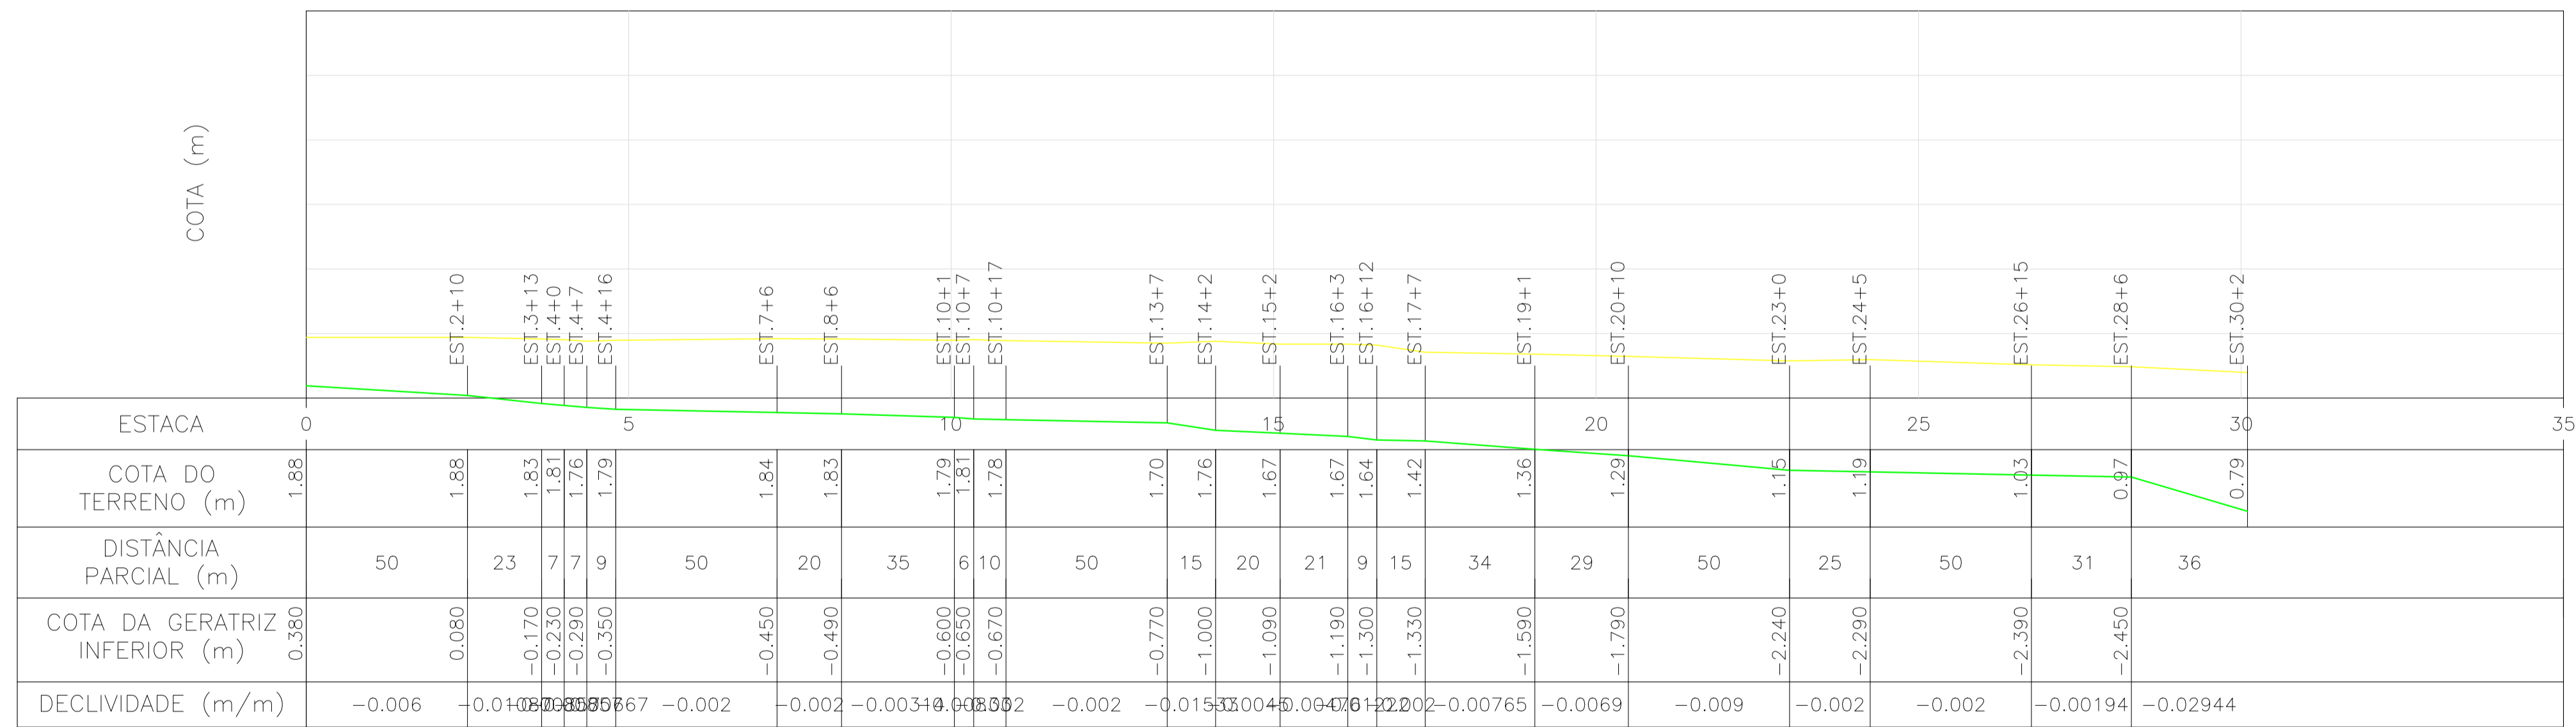

TRECHO PV177 - LANÇAMENTO
 ESCALA VERTICAL: 1:100
 ESCALA HORIZONTAL: 1:1000



TRECHO PV192 - PV191
 ESCALA VERTICAL: 1:100
 ESCALA HORIZONTAL: 1:1000

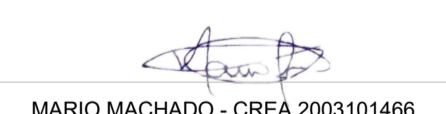
 EDUARDO KELLER - CAU A120326-6
 Coordenador


 MARIO MACHADO - CREA 2003101466
 Responsável Técnico

01	26/05/2022		
00	08/11/2021	EMISSÃO INICIAL	
REV.	DATA	DESCRIÇÃO	APROVAÇÃO
		PREFEITURA MUNICIPAL DE ITABORAÍ RJ	
Área/Projeto: PROJETO EXECUTIVO DE DRENAGEM EM BARRIO JOÃO CAETANO - ITAMBÉ, ITABORAÍ			
Classe do projeto: EXECUTIVO		Título: REDE DE DRENAGEM - PERFIL 06	
Disciplina: DRENAGEM	Desenhista: RAMON	Autor do projeto: THAIS	
Nome do modelo: 0023-MD-RDR-PE-003_R1	Responsável Técnico: MÁRIO MACHADO	Coordenação: EDUARDO KELLER	Escala: INDICADA