









LEGENDA

LEGENDA	
	SEÇÃO
	PROFILO VERTICAL - TERRAPLANAGEM
	TERRENO NATURAL
	BOBO
	BOBETO
	ATERRO

NOTAS GERAIS

NOTAS GERAIS

- 1 - DIMENSÕES EM METROS EXCETO ONDE INDICADO.
- 2 - AS ESTACAS FORAM LOCALIZADAS EQUIDISTANTES COM 20,0M ENTRE SI, E NOS CASOS EM QUE AS DISTÂNCIAS NÃO PERMANEÇAM NOS 20M, SERÃO INDICADAS.
- 3 - PARA CONFERIR TABELAS DE LOCAÇÃO CONSULTAR PRANCHA 0029-DE-RPA-PE-001_010.
- 4 - PARA CONFERIR TABELAS DE CURVAS DAS INTERSEÇÕES, CONSULTAR PRANCHAS DO PROJETO GEOMÉTRICO (0029-DE-RPA-PE-001_001 A 0029-DE-RPA-PE-001_010).

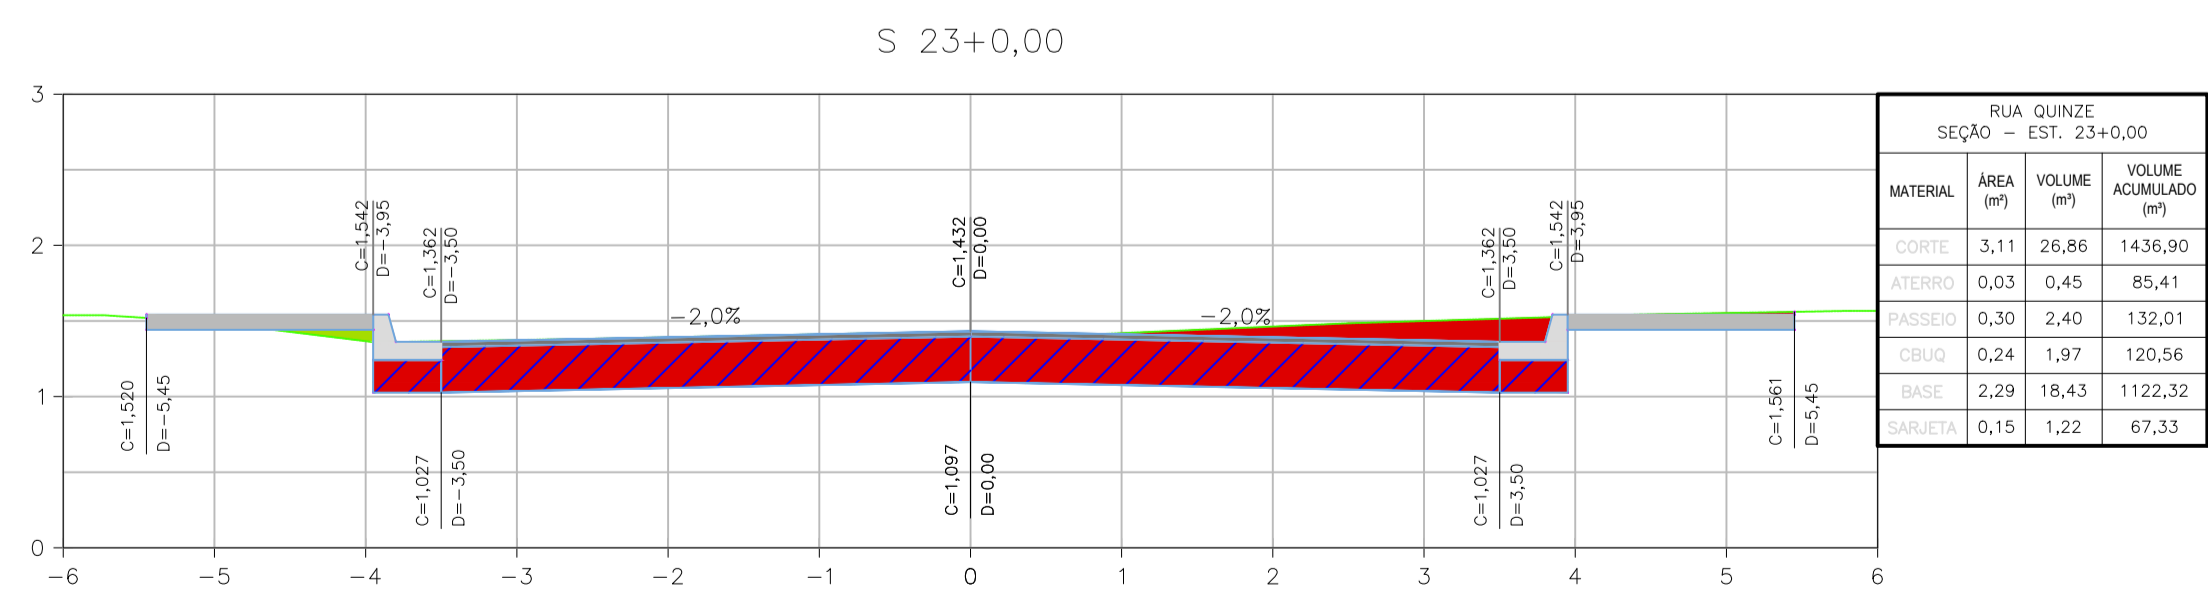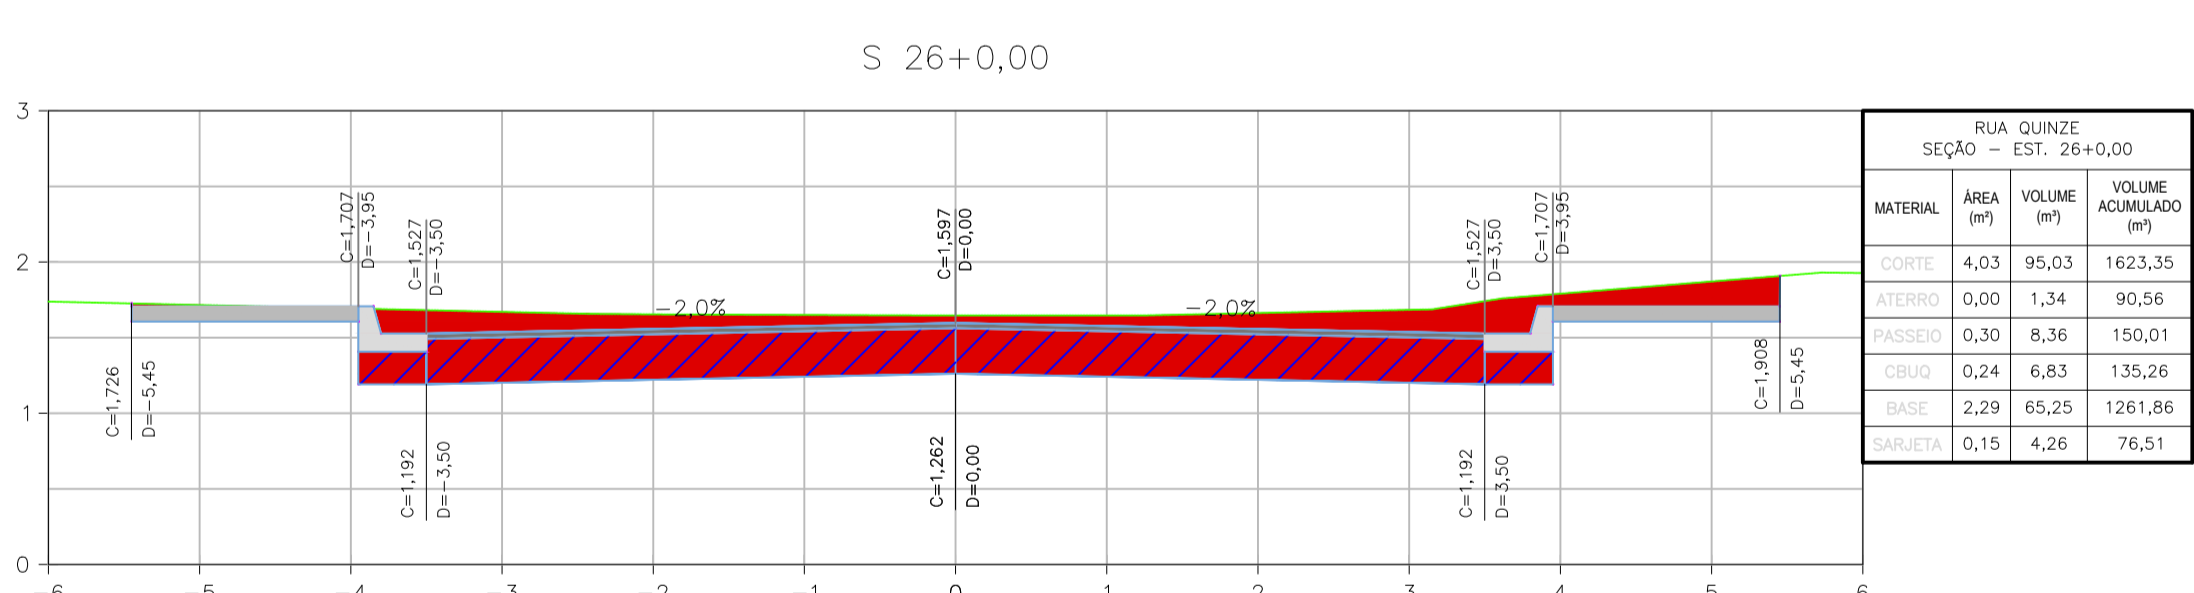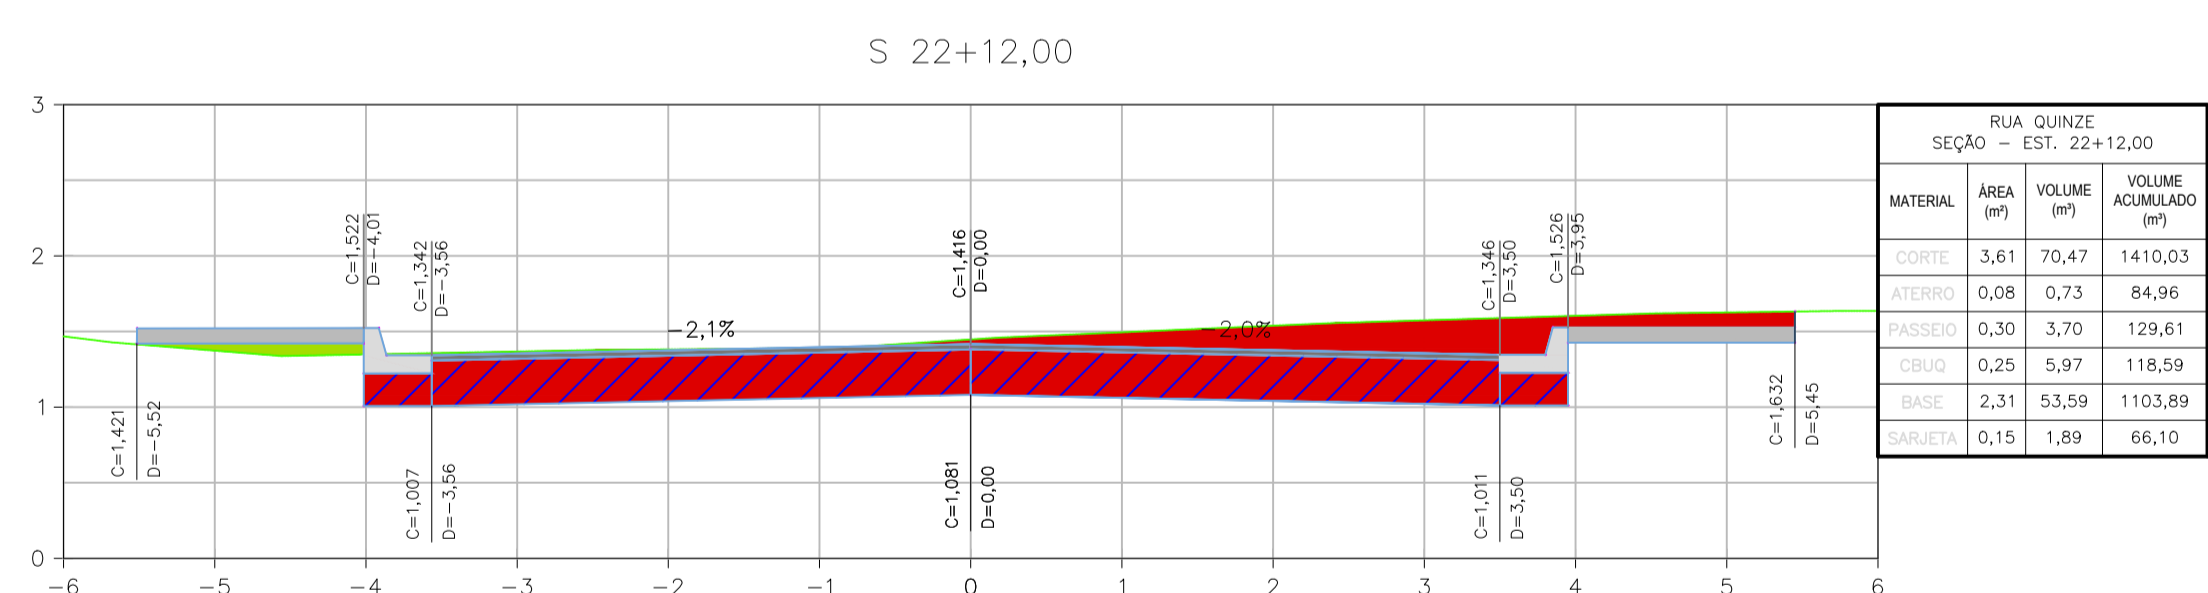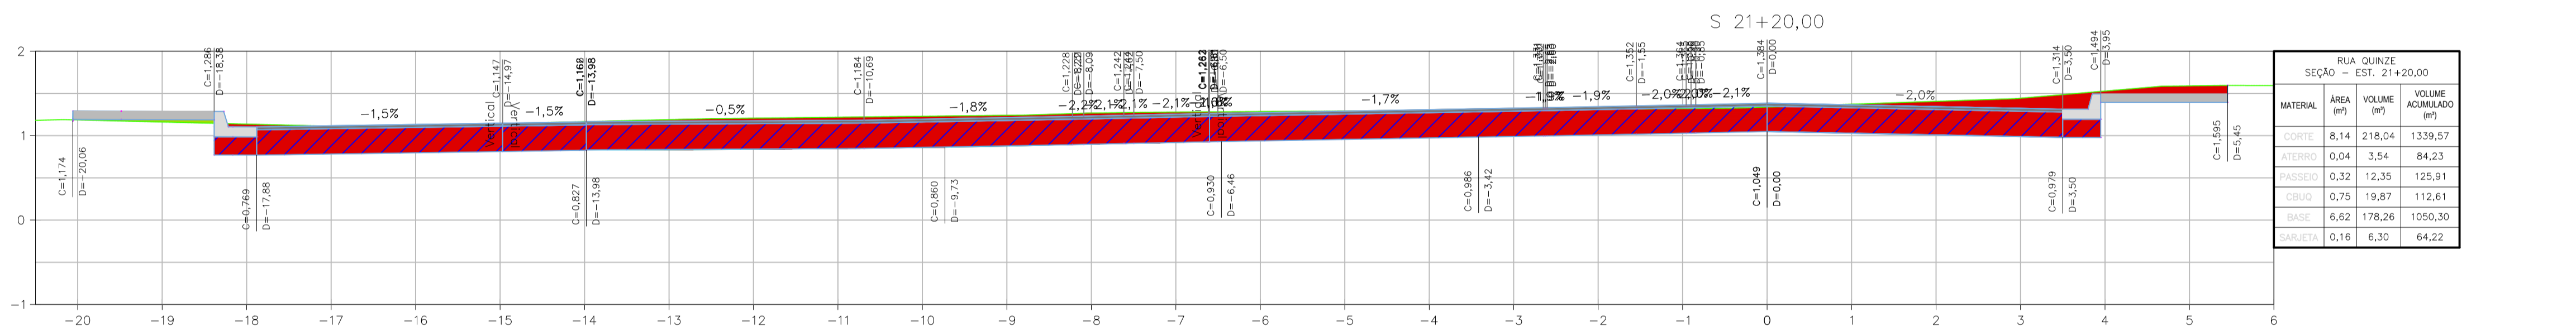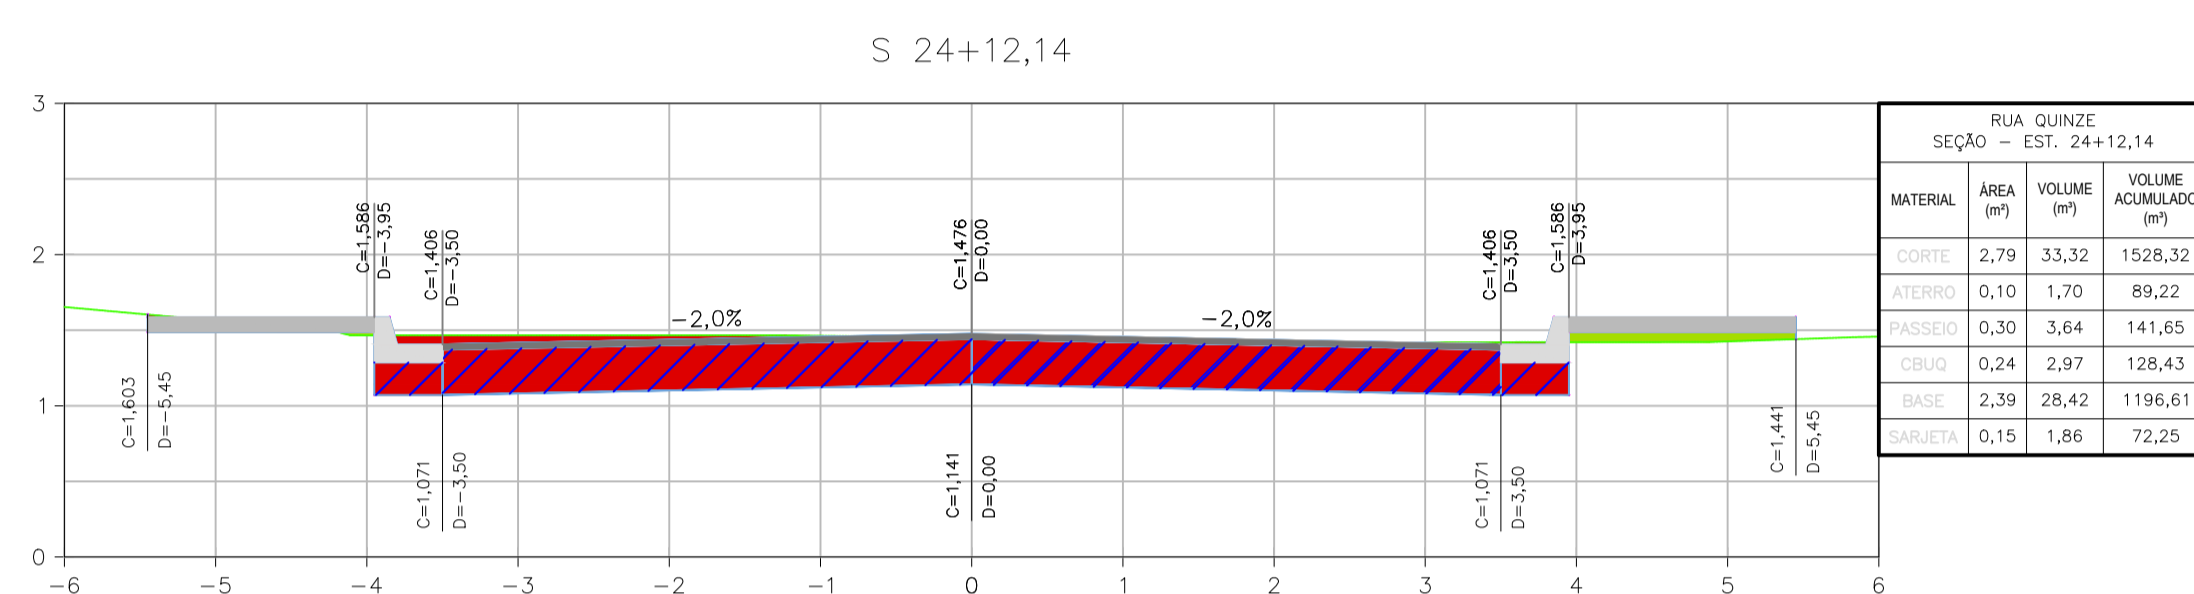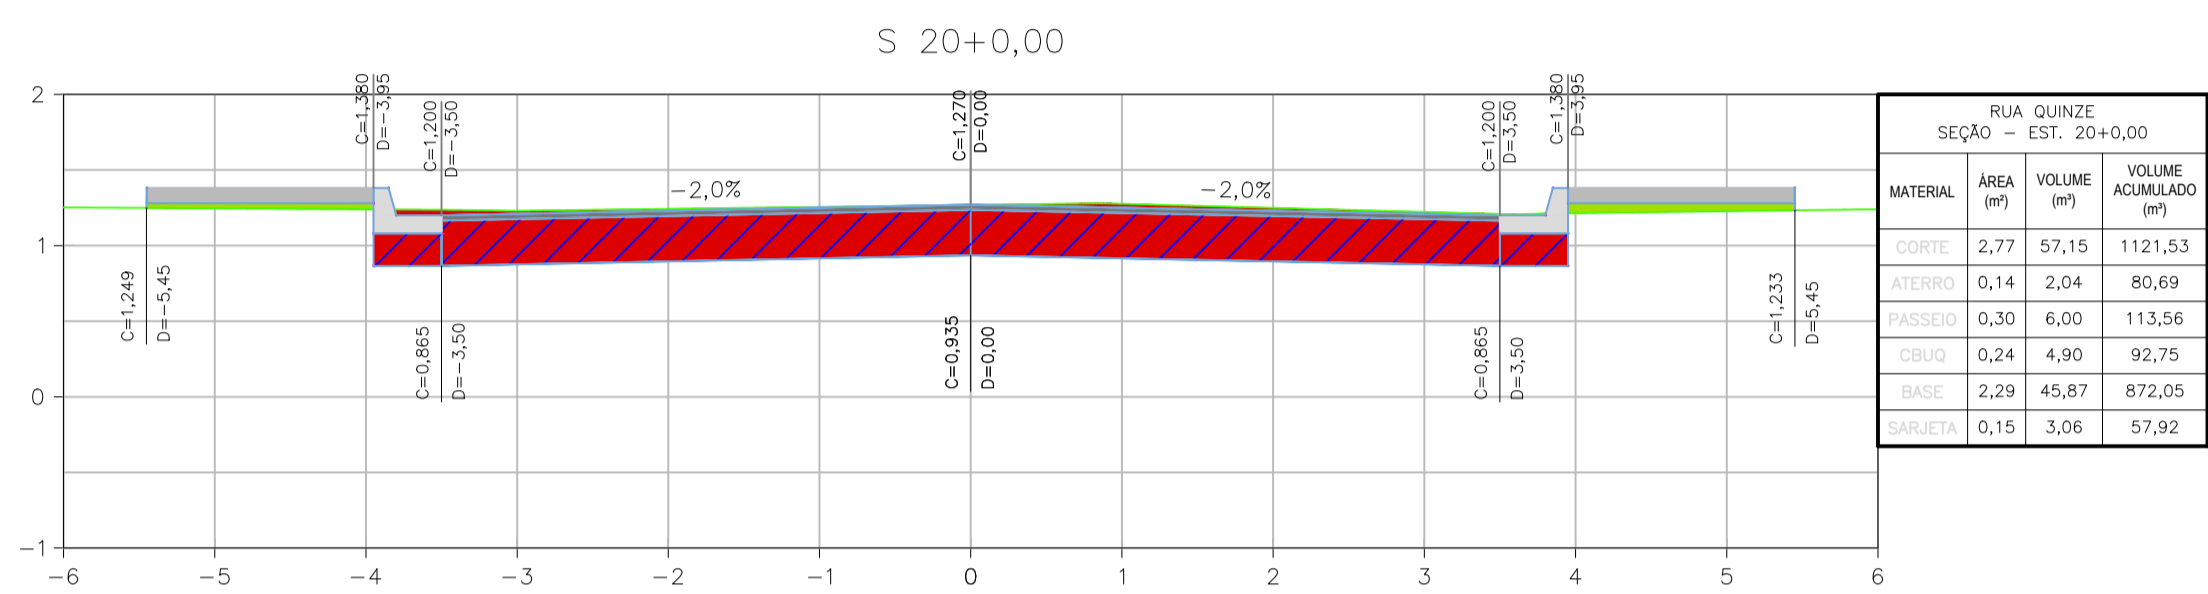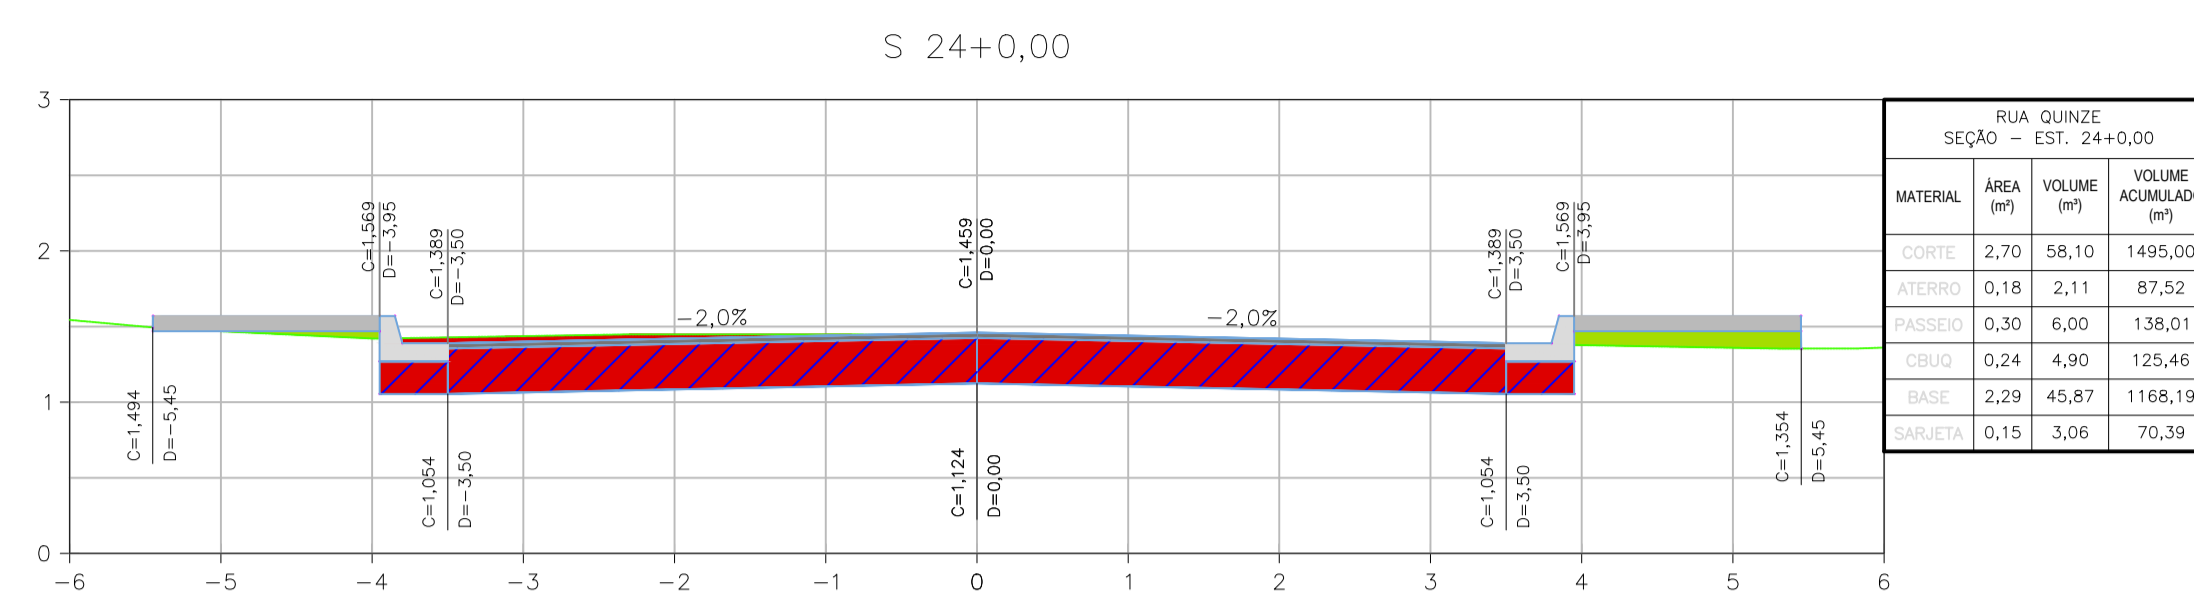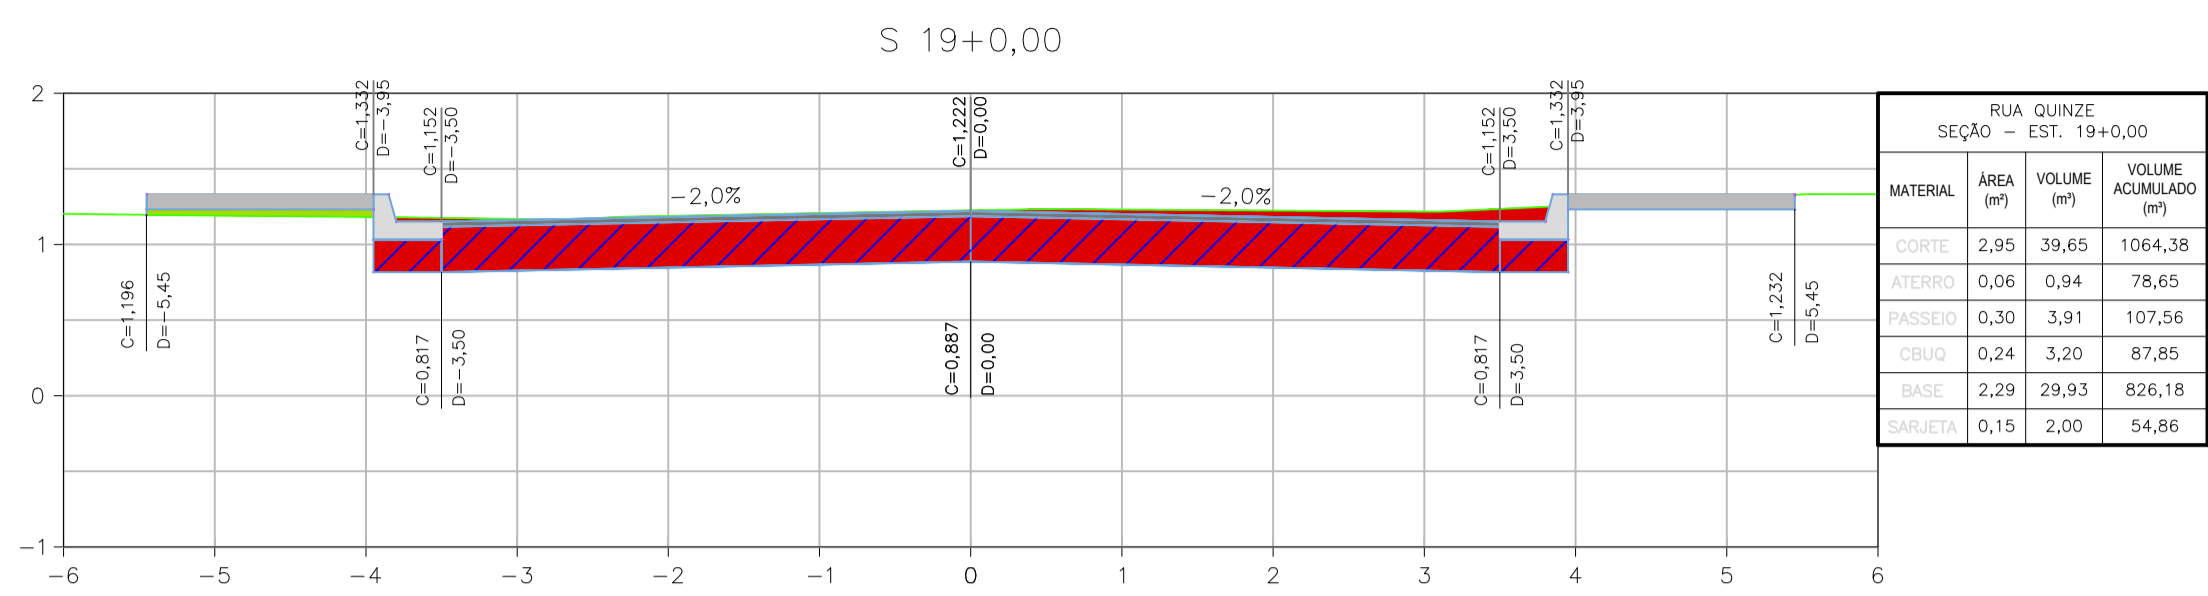

Eduardo Keller
EDUARDO KELLER - CAU A120326-6
Coordenador

Mário Machado
MARIO MACHADO - CREA 2003101466
Responsável Técnico

01	26/05/2022		
00	08/11/2021	EMISSÃO INICIAL	
REV.	DATA	DESCRIÇÃO	APROVAÇÃO
		PREFEITURA MUNICIPAL DE ITABORAÍ/RJ	
Área/Projeto: PROJETO EXECUTIVO DE PAVIMENTAÇÃO DE VIAS EM BARRIO JOÃO CAETANO - ITABORAÍ		Título: SEÇÃO TRANSVERSAL - RUA QUINZE	
Etapas do projeto: EXECUTIVO		Autor do projeto: MARIO MACHADO	
Disciplina: PAVIMENTAÇÃO URBANA		Desenhista: PEDRO MOREIRA	25/29
Nome do modelo: 0029-MD-RPA-PE-002_R1		Coordenação: EDUARDO KELLER	Escala: 1/50