

LEGENDA


	SEÇÃO
	PROJETO VERTICAL - TERRAPLANAGEM
	TERRENO NATURAL
	CBUQ
	BGS
	CORTE
	ATERRO

NOTAS GERAIS

- 1 - DIMENSÕES EM METROS EXCETO ONDE INDICADO.
- 2 - AS ESTAÇAS FORAM LOCALIZADAS EQUIDISTANTES COM 20,0M ENTRE SI, E NOS CASOS EM QUE AS DISTÂNCIAS NÃO PERMANEÇAM NOS 20M, SERÃO INDICADAS.
- 3 - PARA CONFERIR TABELAS DE LOCAÇÃO CONSULTAR PRANCHA 0029-DE-RPA-PE-001_010.
- 4 - PARA CONFERIR TABELAS DE CURVAS DAS INTERSEÇÕES, CONSULTAR PRANCHAS DO PROJETO GEOMÉTRICO (0029-DE-RPA-PE-001_001 A 0029-DE-RPA-PE-001_010).

EDUARDO KELLER - CAU 120326-6
 Coordenador

MARIO MACHADO - CREA 2003101466
 Responsável Técnico

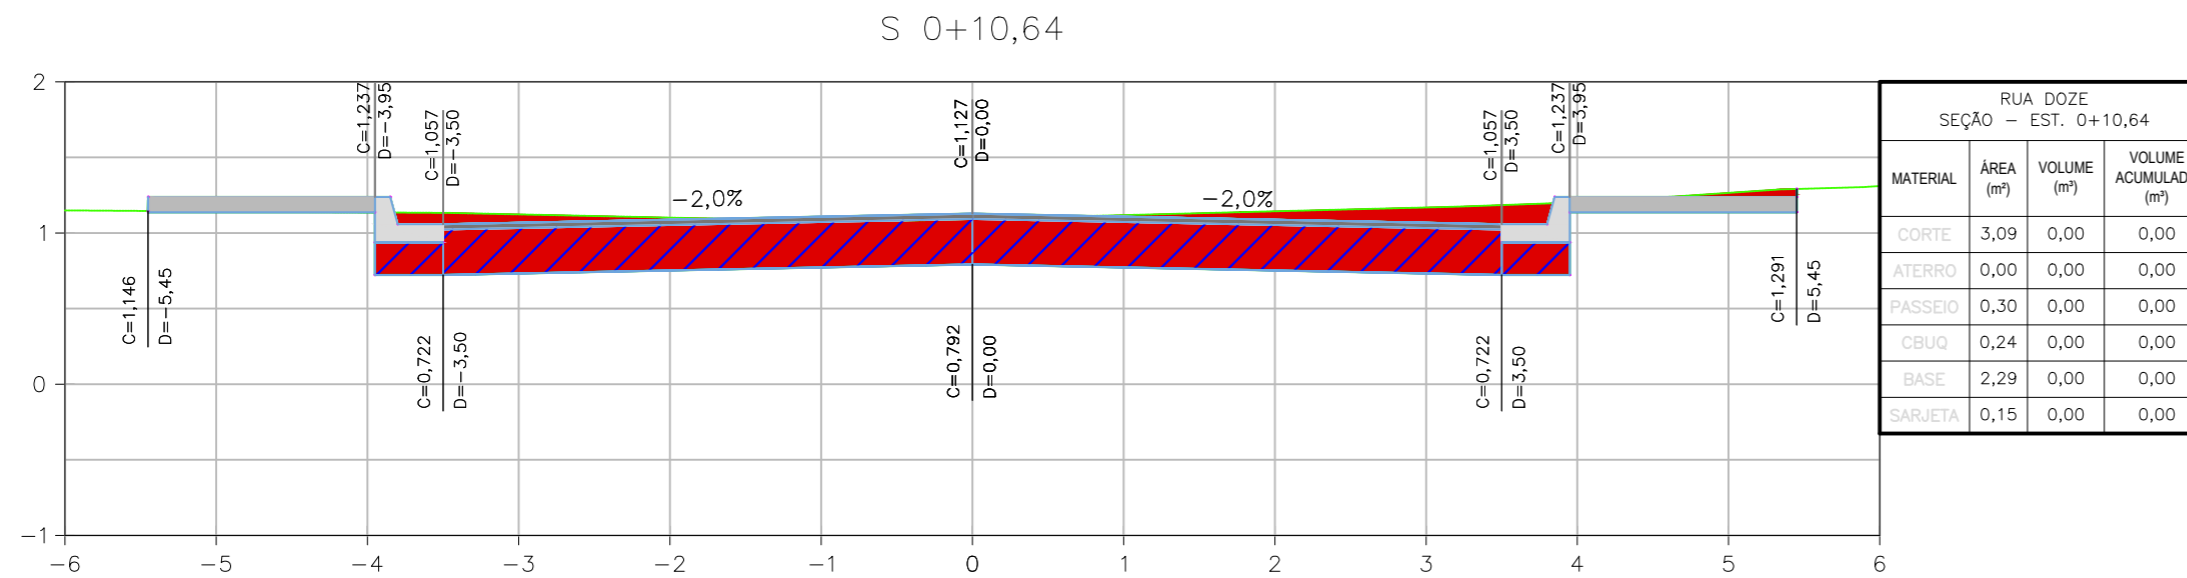

01	26/05/2022		
00	08/11/2021	EMISSÃO INICIAL	
REV.	DATA	DESCRIÇÃO	APROVAÇÃO
		PREFEITURA MUNICIPAL DE ITABORAÍ/RJ	
Área/Projeto: PROJETO EXECUTIVO DE PAVIMENTAÇÃO E DE VIAS EM BAIRRO JOÃO CAETANO - ITABORAÍ			
Etapa de projeto: EXECUTIVO	Título: SEÇÃO TRANSVERSAL - RUA DOZE		28/29 0028-DE-RPA-PE-002_028
Disciplina: PAVIMENTAÇÃO URBANA	Desenhista: PEDRO MOREIRA	Autor do projeto: MARIO MACHADO	
Nome do modelo: 0029-DE-RPA-PE-002_R1	Responsável técnico: MARIO MACHADO	Coordenação: EDUARDO KELLER	Escala: 1:50