

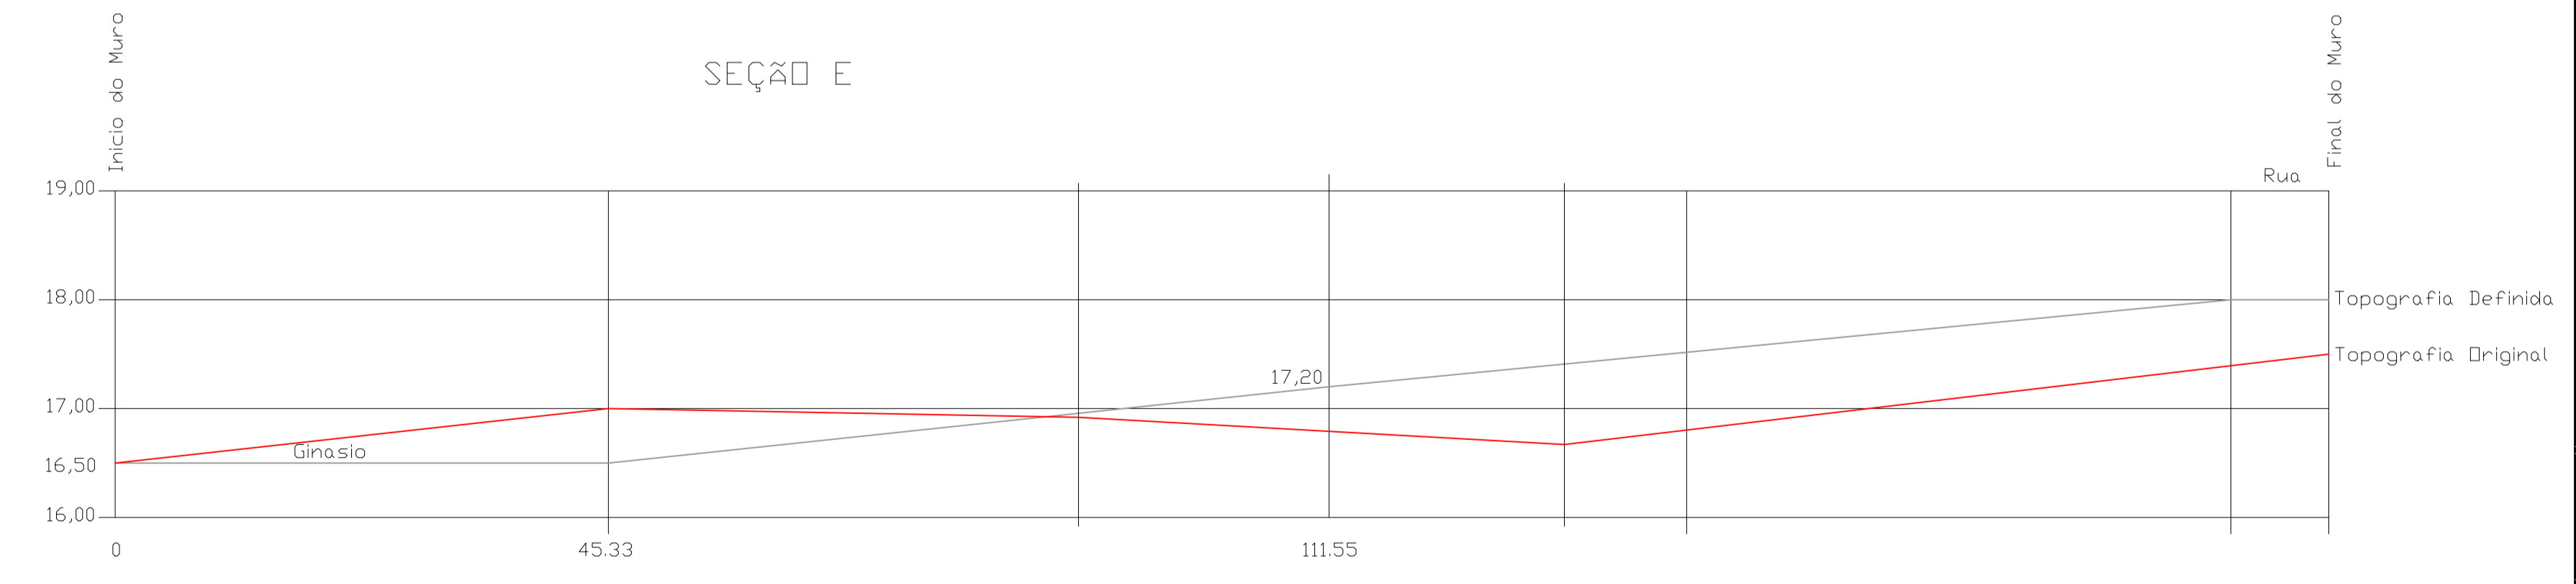
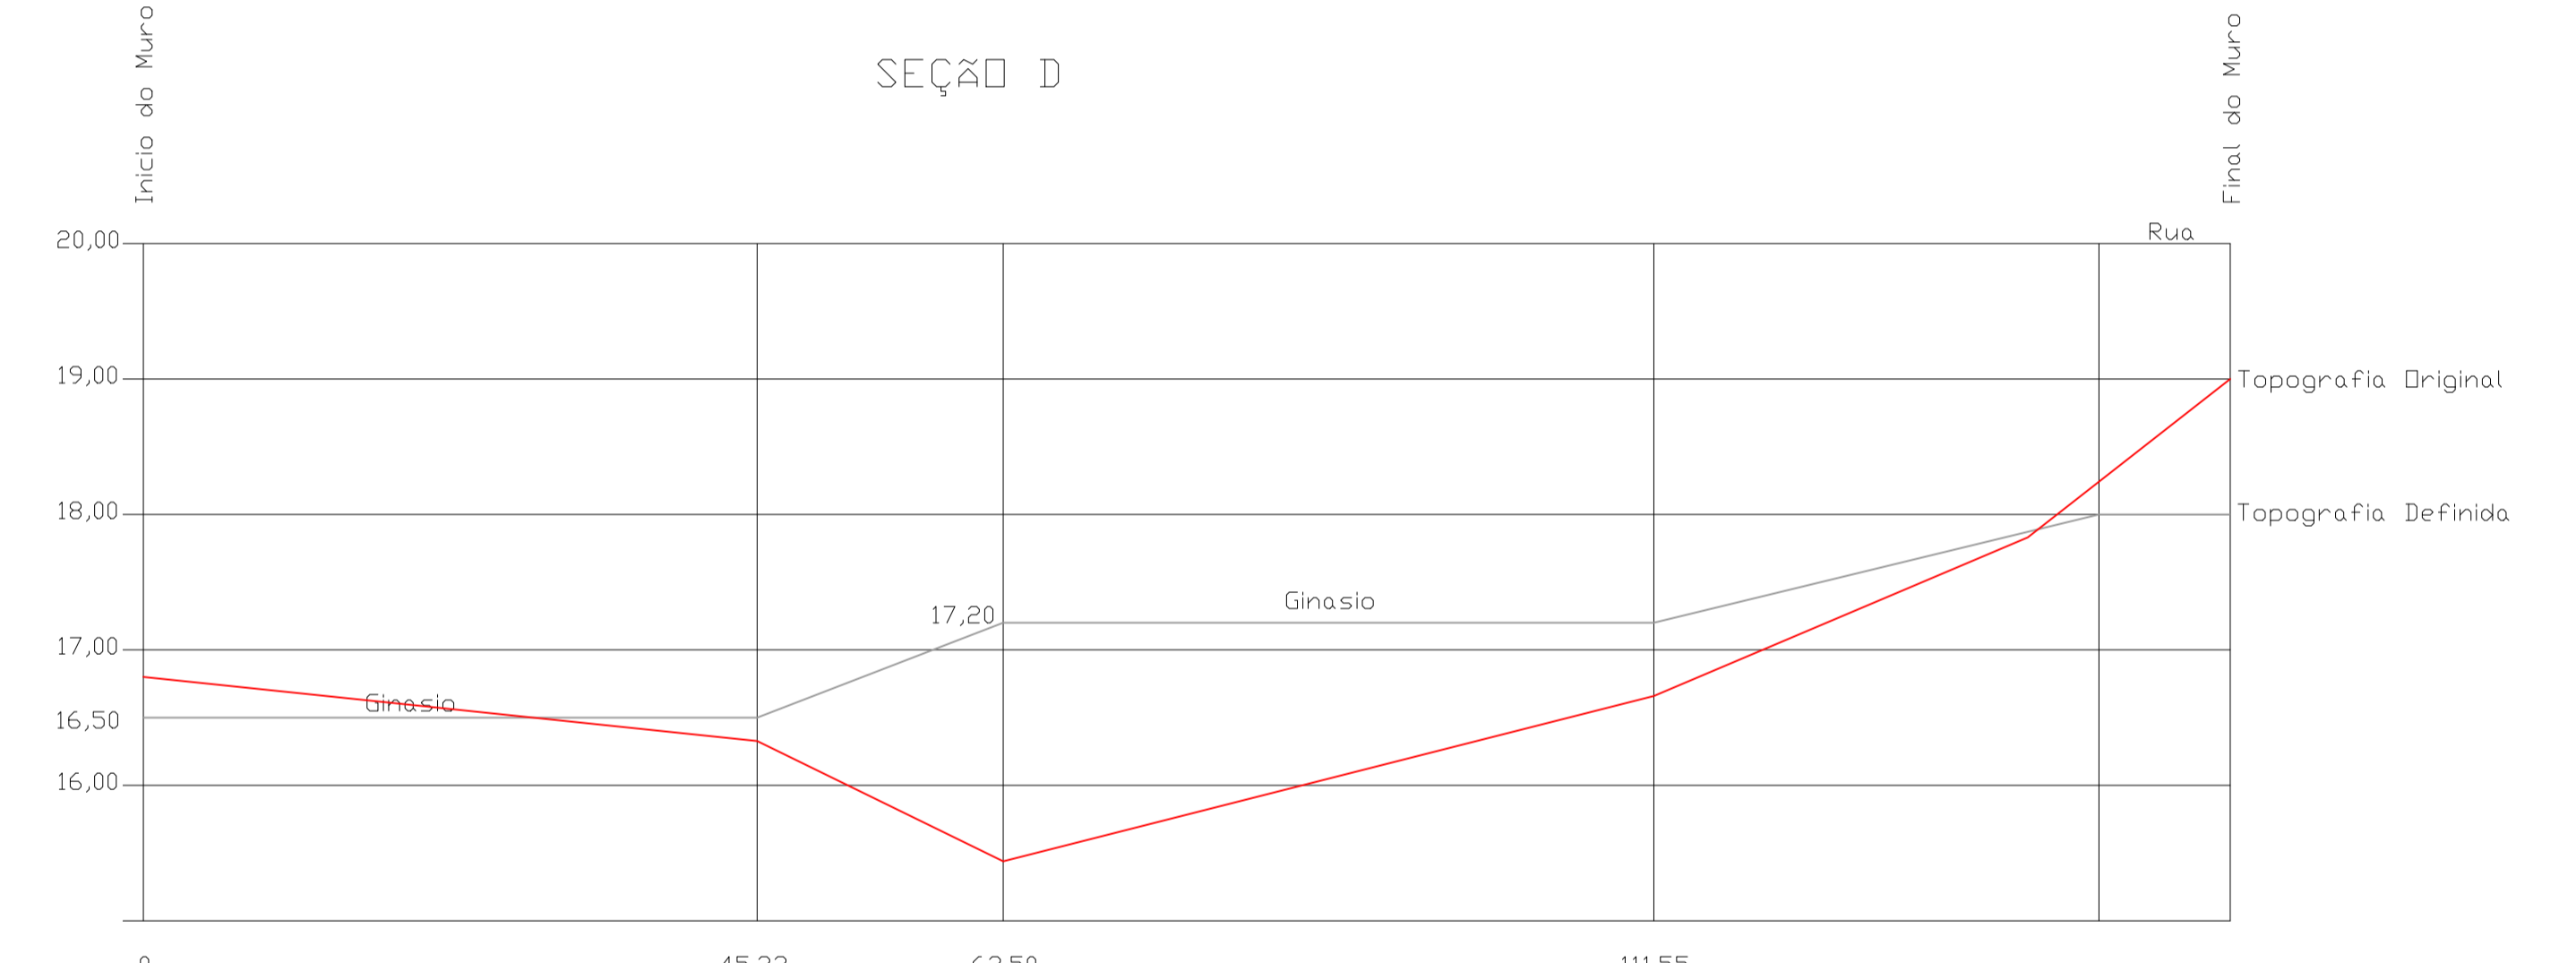
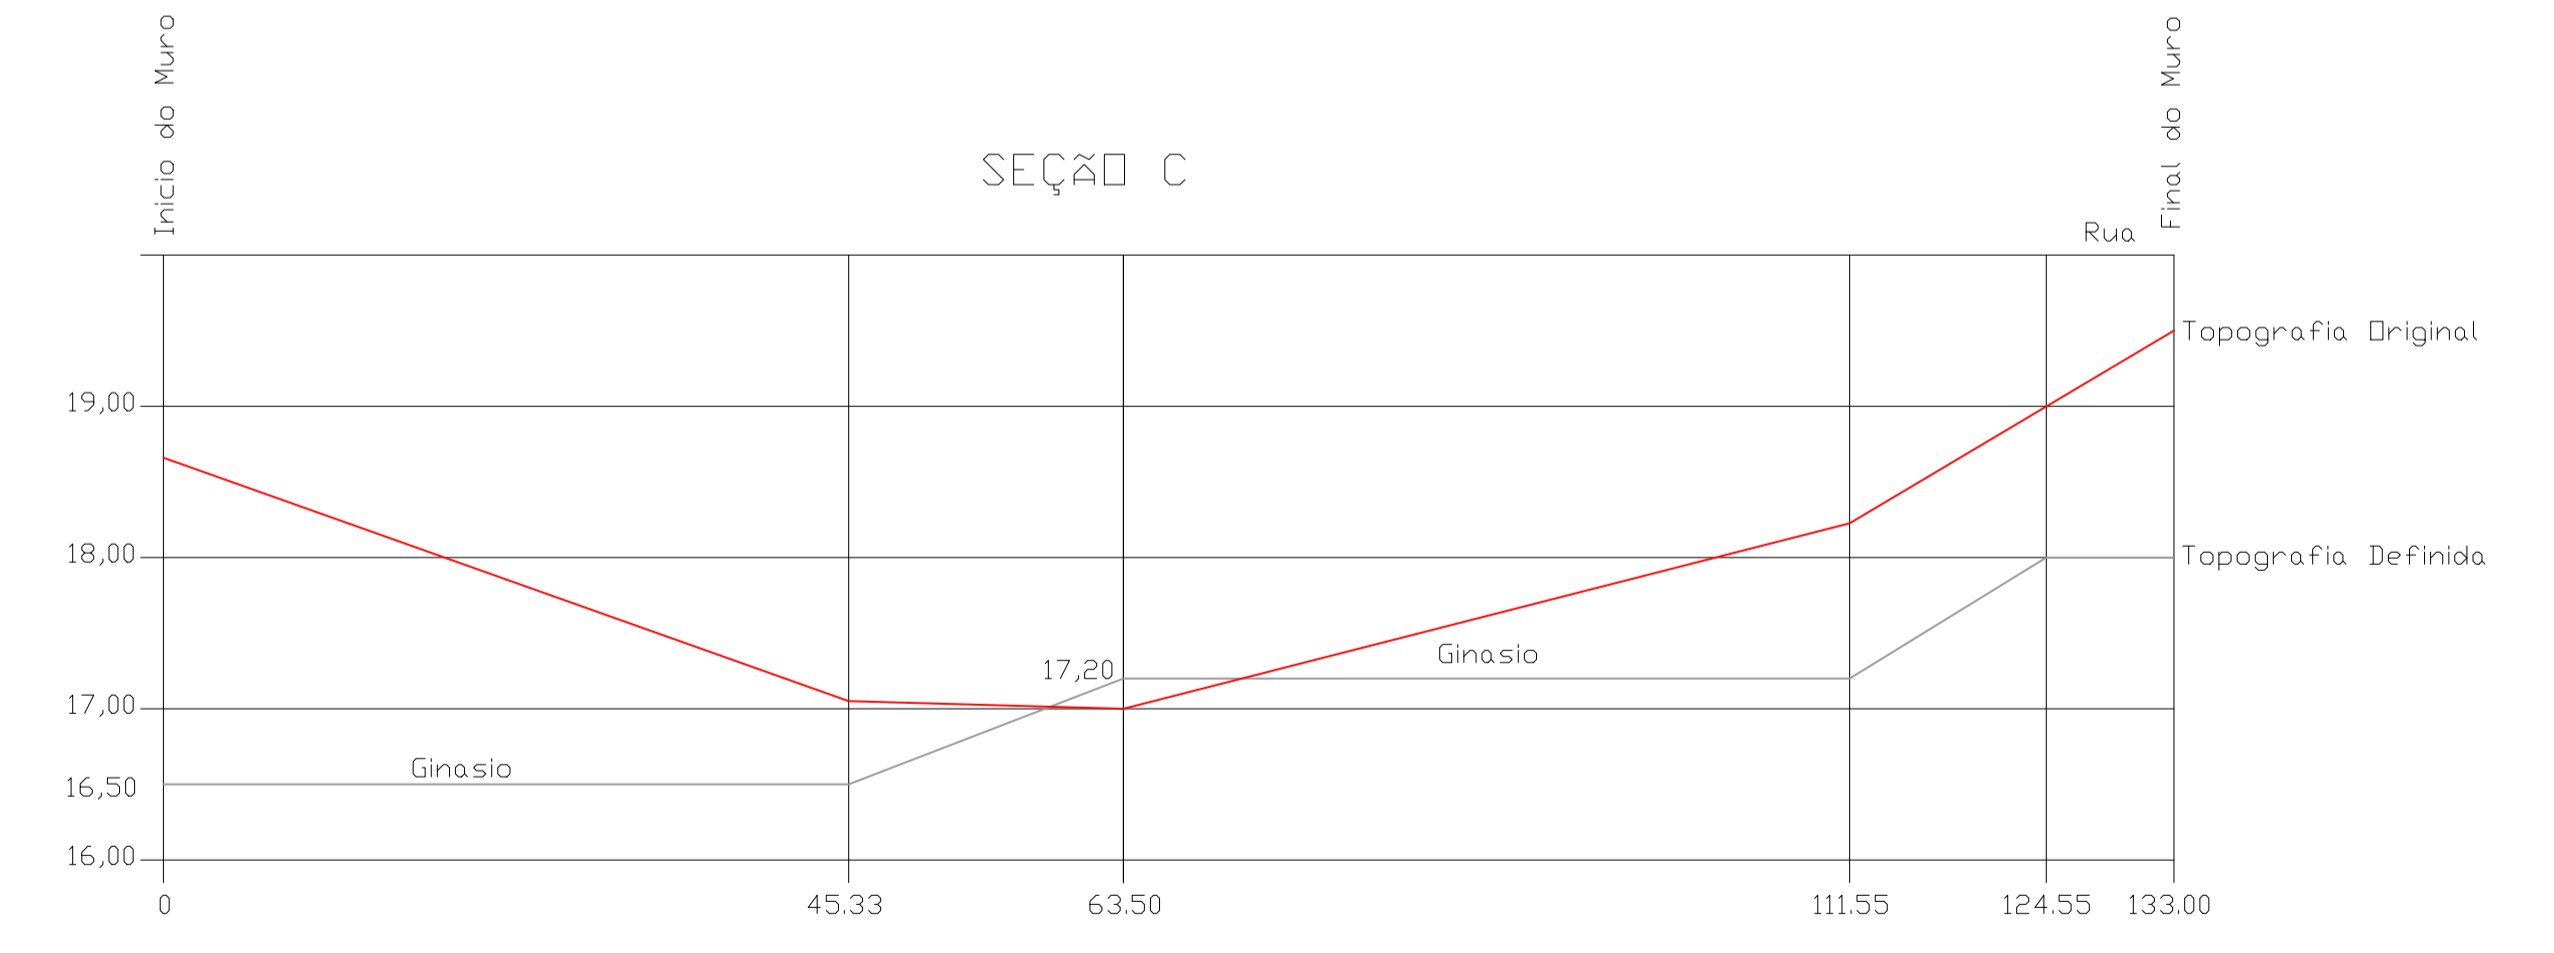


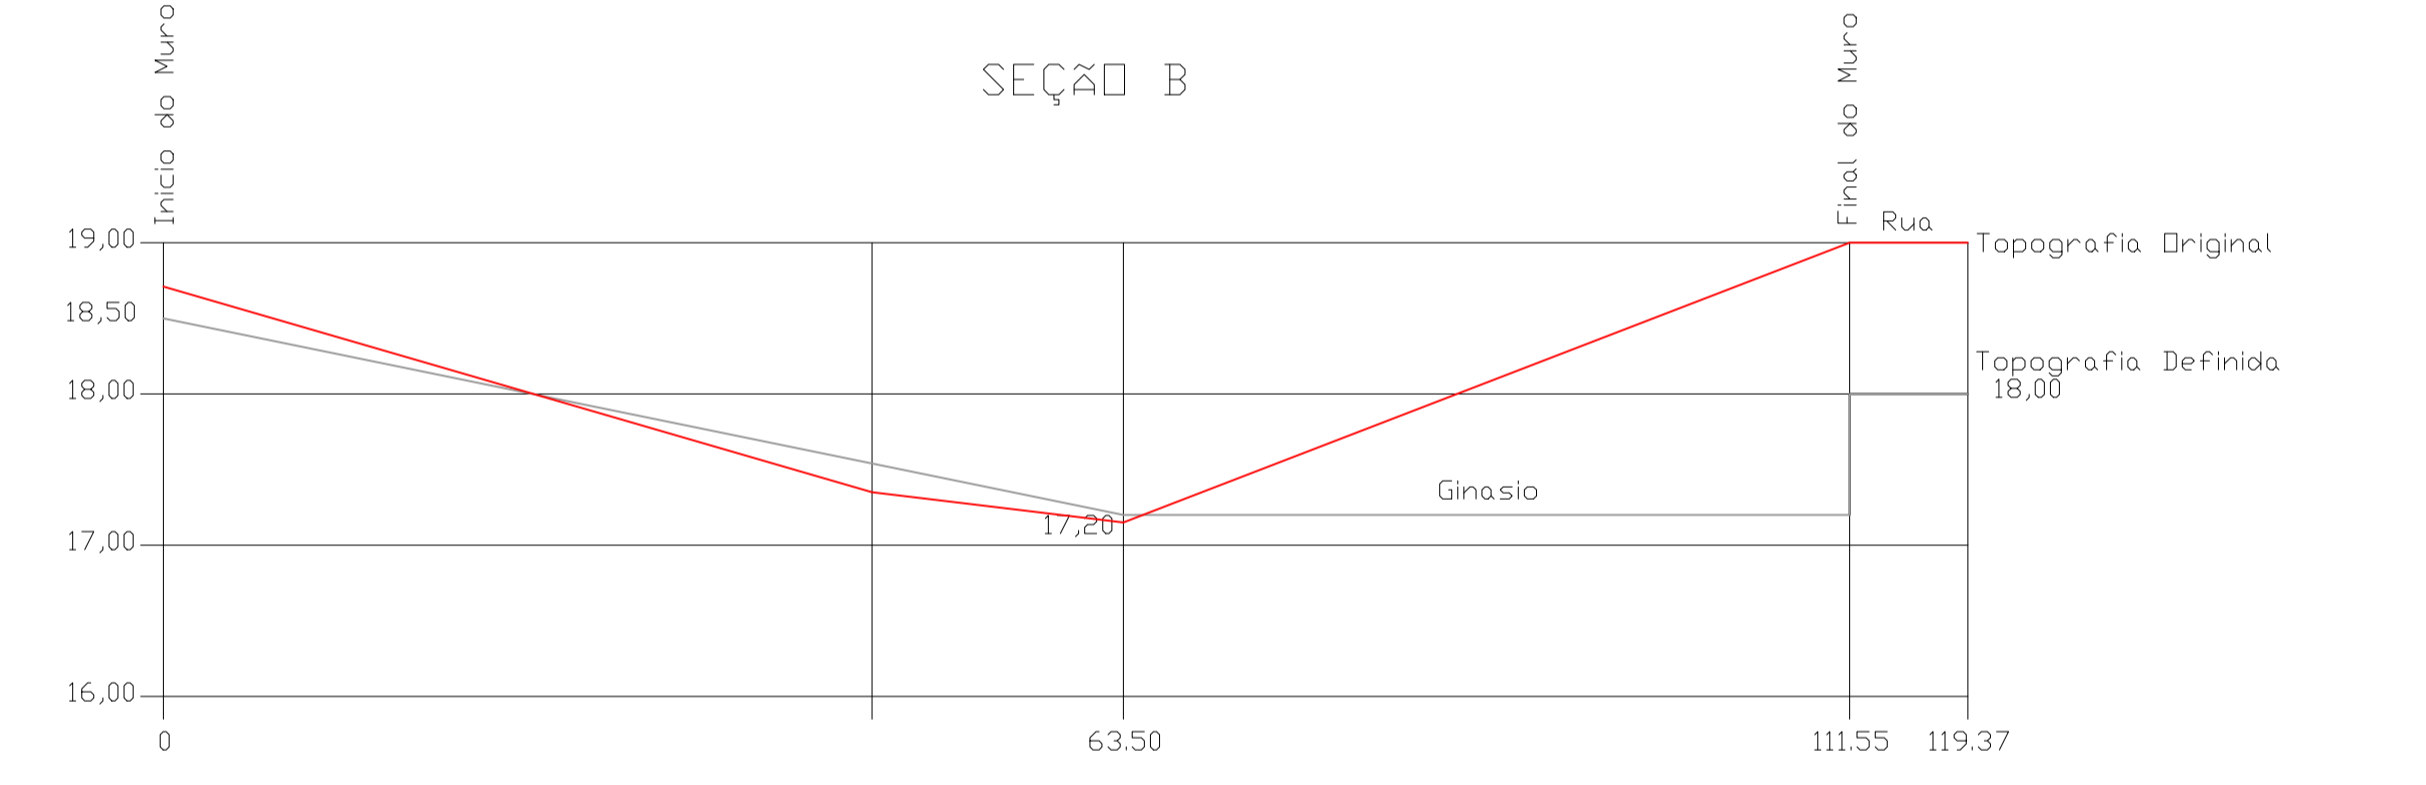

TOPOGRAFIA ORIGINAL
ESC. 1:500

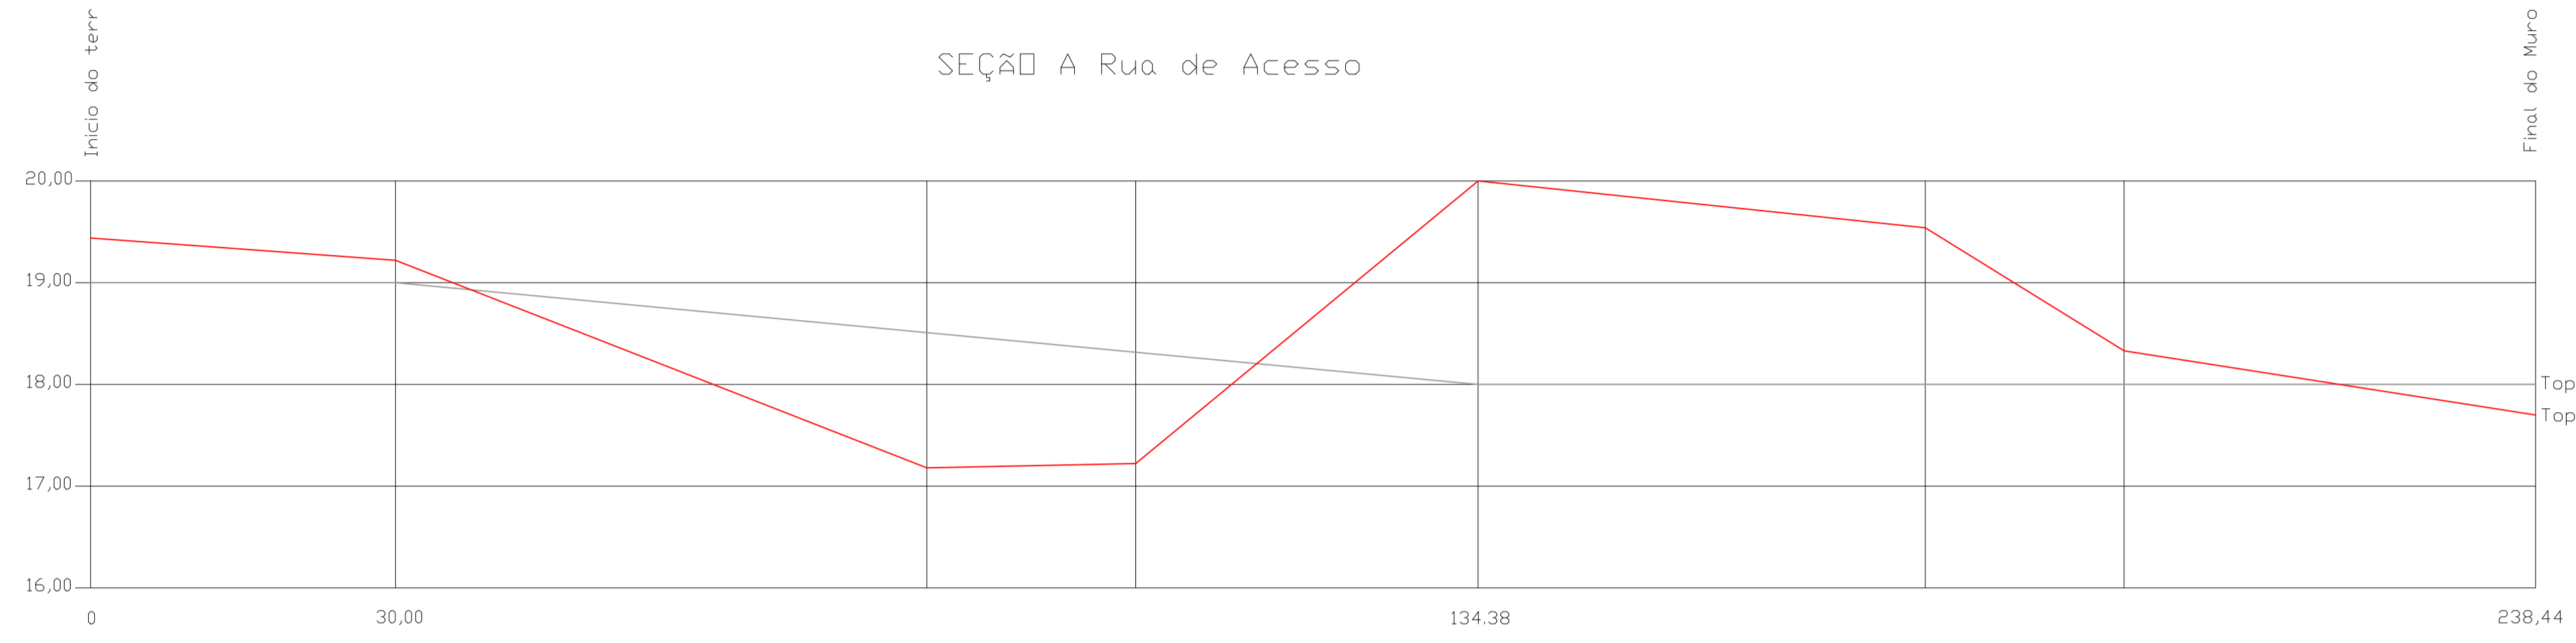

Área de Intervenção: 5.706,77m²
Área Construída: 1.694,10m²

Núcleo de Projetos

Projeto: CONSTRUÇÃO DE GINÁSIO CENTRO DE LUTAS E ARTES MARCIAIS		DATA: ABRIL/2021	
Local: RUA VICENTE CELESTINO, ÁREA 3B REMANESCENTE (PARTE), CENTRO, ITABORAÍ RJ.		ESTADO: RJ	
Título: PLANTA DE TOPOGRAFIA		ESCALA: 2.0	
Projeto: SECRETARIA MUNICIPAL DE OBRAS		PROJETA: Mariana Bandeira	
Elaborado por: Alexandre Furtado Rodrigues		Assinado: [Assinatura]	
Chefe de Equipe: Alexsandro de Jesus Cabral		Assinado: [Assinatura]	
Projeto: Mariana Bandeira Costa		Assinado: [Assinatura]	

PLANTA DE TOPOGRAFIA