PRODUCED BY AN AUTODESK EDUCATIONAL PRODUCT

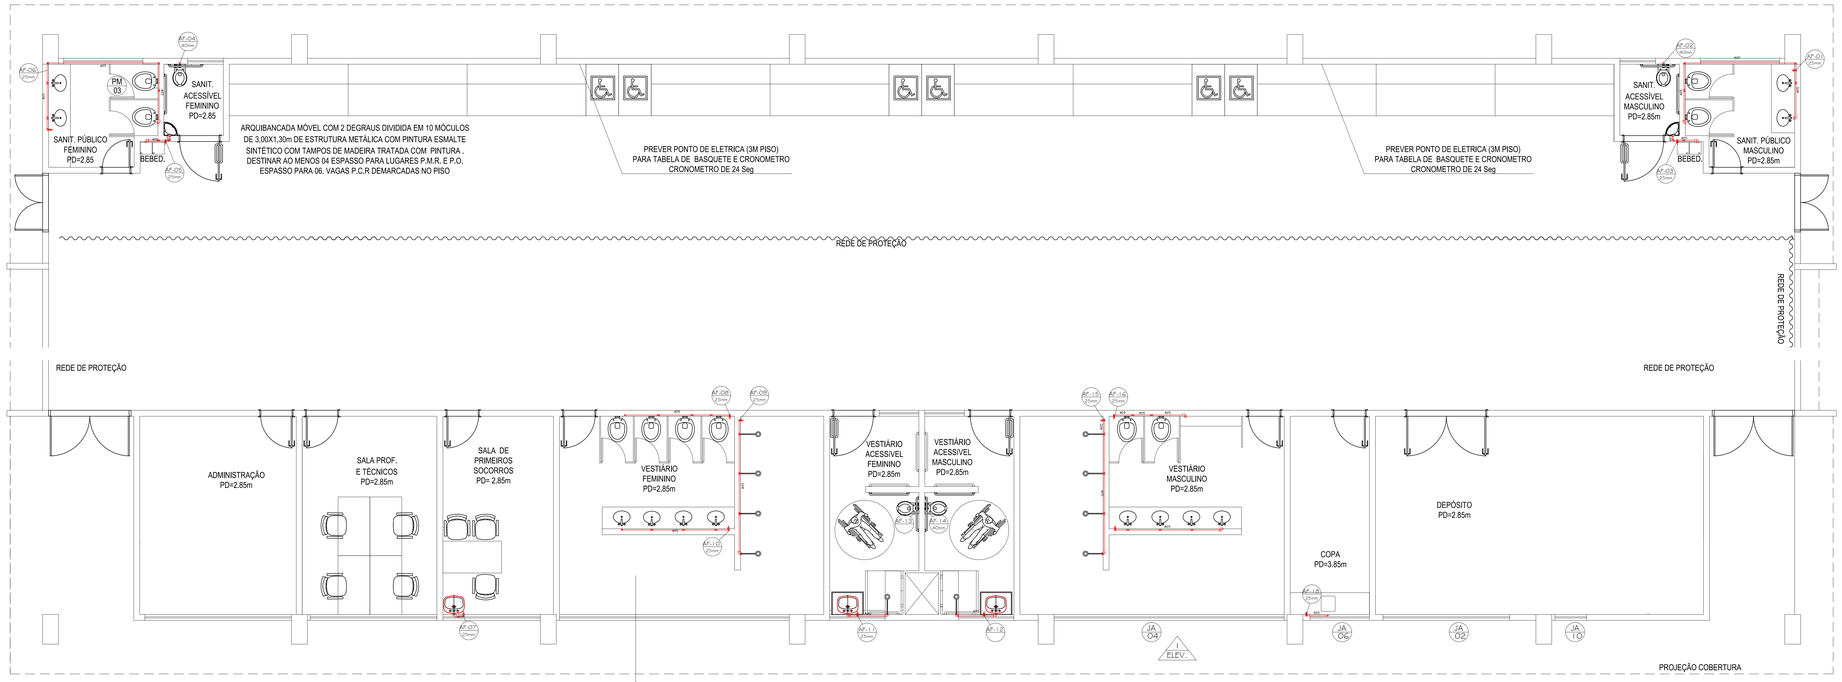

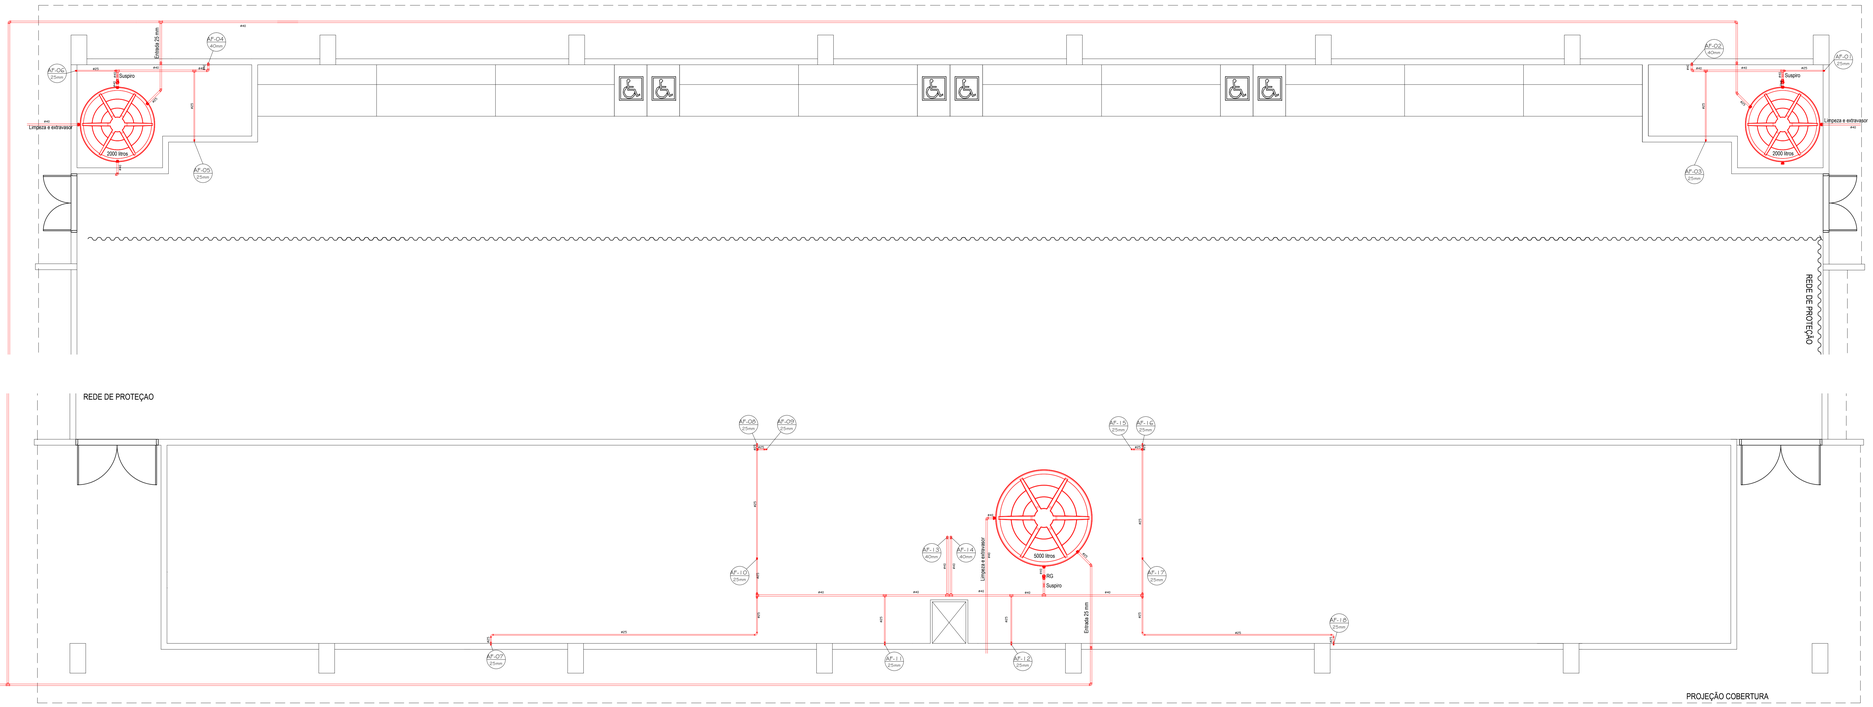

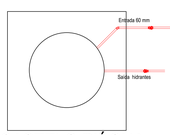

CASTELO D'ÁGUA

HIDRÁULICA
ESC. 1:50

DETALHE CASTELO D'ÁGUA

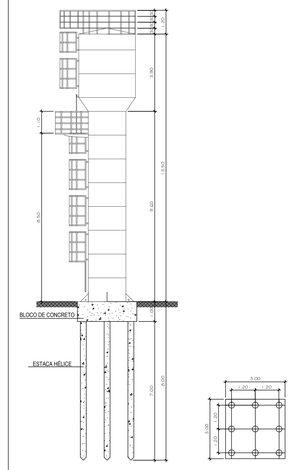

VISTA
ESC. 1:100

DETALHE SAPATA
ESC. 1:100

LOUÇAS SANITÁRIAS		
CUBA OVAL DE EMBUTIR CÓD. L37 - DECA OU SIMILAR	METAIS TIPO "COCHAS" EM AÇO INOX FALMETAL OU SIMILAR	
LAVATÓRIO PARA COLUNA SUSPENSA (CSL) DECA LINHA CONFORTO VOGUE PLUS (CSL)	TORNEIRA DE MESA FECHAMENTO AUTOMÁTICO DECAMATIC ECO-CÓD. 1177C OU SIMILAR	
LAVATÓRIO DE CANTO LINHA IZY CÓD. L101 - DECA OU SIMILAR	CABIDE DE PAREDE DECA SPOT CIRTACTI OU SIMILAR	
BACIA Linha CONFORTO CÓD. P510 - DECA OU SIMILAR	TORNEIRA BICA ALTA EMÓVEL COM AREJADOR ARTICULÁVEL, ACIONAMENTO HIDRÁULICO, CÓD. 1173C - DECA OU SIMILAR. CUBA EM AÇO INOX DE EMBUTIRR TRAMONTINA OU EQUIVALENTE, 50X40X24 cm	
BACIA CONVENCIONAL DECA LINHA RAVENA CÓD. P9 OU SIMILAR		

NOTAS GERAIS:
01- CONSIDERAR O NÍVEL DOS SANITÁRIOS 02cm ACIMA DO NÍVEL EXTERNO OU CONFORME INDICADO EM PROJETO;
02- CONSIDERAR O NÍVEL DOS SANITÁRIOS DE DEFICIENTES 5cm ABAIXO DO PISO EXTERNO;
03- ANTES DE QUALQUER PROCEDIMENTO, VERIFICAÇÃO CONFERIR MEDIDAS E QUANTIDADE NA OBRA;
04- PORTAS E JANELAS: TODAVIAS AS MEDIDAS FINAIS DEVERÃO SER CONFERIDAS NA OBRA;
CONFIRMADAS NA OBRA ANTES DA FABRICAÇÃO;
05- SENTIDO DE ABERTURA DAS PORTAS: VER PLANTA BAIXA ARQUITETURA;
06- BORDEJAS NÃO COTADAS SERÃO DE 05 cm;
07- BADEJETES E SOLEIRAS EM GRANITO CINZA ANDORINHA OU SIMILAR;

8. OS PRODUTOS COM INDICAÇÃO DE FABRICANTES ESPECIFICADOS SE REFEREM ATRAVÉS DE PARÂMETROS DE QUALIDADE, DESEMPENHO, DURABILIDADE ETC. ELES PODEM SER SUBSTITUÍDOS POR OUTROS FABRICANTES DESDE QUE POSSUAM EQUIVALÊNCIA TÉCNICA.
9. OS MATERIAIS E SUPORTES DEVERÃO TER AS MEDIDAS E ESPECIFICAÇÕES CONFORME CADA CONFIGURAÇÃO DE CADA MODULIDADE NA ÉPOCA EM QUE FOREM IMPLANTADOS.
10. A CONSTRUTORA CONTRATADA DEVERÁ GARANTIR A EXECUÇÃO INTEGRAL DOS PROJETOS QUAIS SEJAM ARQUITETURA, HIDRÁULICA, ELÉTRICA, ESTRUTURAL, ENTRE OUTROS, SEGUINDO AS ESPECIFICAÇÕES DE DETALHES, DIMENSÕES E FORMAS SOBRE O PRJETO OU ESPECIFICAÇÕES DEVERÃO SER BAIXADAS EM CONSULTA FORMAL À FM ISCALIZAÇÃO / PROJETISTAS.

Núcleo de Projetos

Projeto: CONSTRUÇÃO DE GINÁSIO CENTRO DE LUTAS E ARTES MARCIAIS		DATA: ABRIL/2021
Endereço: RUA VICENTE CELESTINO, ÁREA 3B REMANESCENTE (PARTE), CENTRO - ITABORAÍRJ	DISTRITO: 1º	PRANCHA: 27.0
Assunto: HIDRÁULICA	ESCALA: INDICADA	
Prefeitura Municipal: SECRETARIA DE OBRAS	Desenhista: Mariana Bandeira	
Secretário Municipal de Obras: Alexandre Ferreira Rodrigues Matrícula: 44701	Assinatura:	
Gerente de Núcleo: Alyne Sabbatina Antunes Fallarato Engenheira Civil Matrícula: 3103	Assinatura:	
Autor do Projeto: Mariana Bandeira Motta Cardoso Arquiteta e Urbanista Matrícula: 45115-CAU (27247)-RRT SR3579080	Assinatura:	

HIDRÁULICA

PRODUCED BY AN AUTODESK EDUCATIONAL PRODUCT
PRODUCED BY AN AUTODESK EDUCATIONAL PRODUCT
PRODUCED BY AN AUTODESK EDUCATIONAL PRODUCT