PRODUCED BY AN AUTODESK EDUCATIONAL PRODUCT

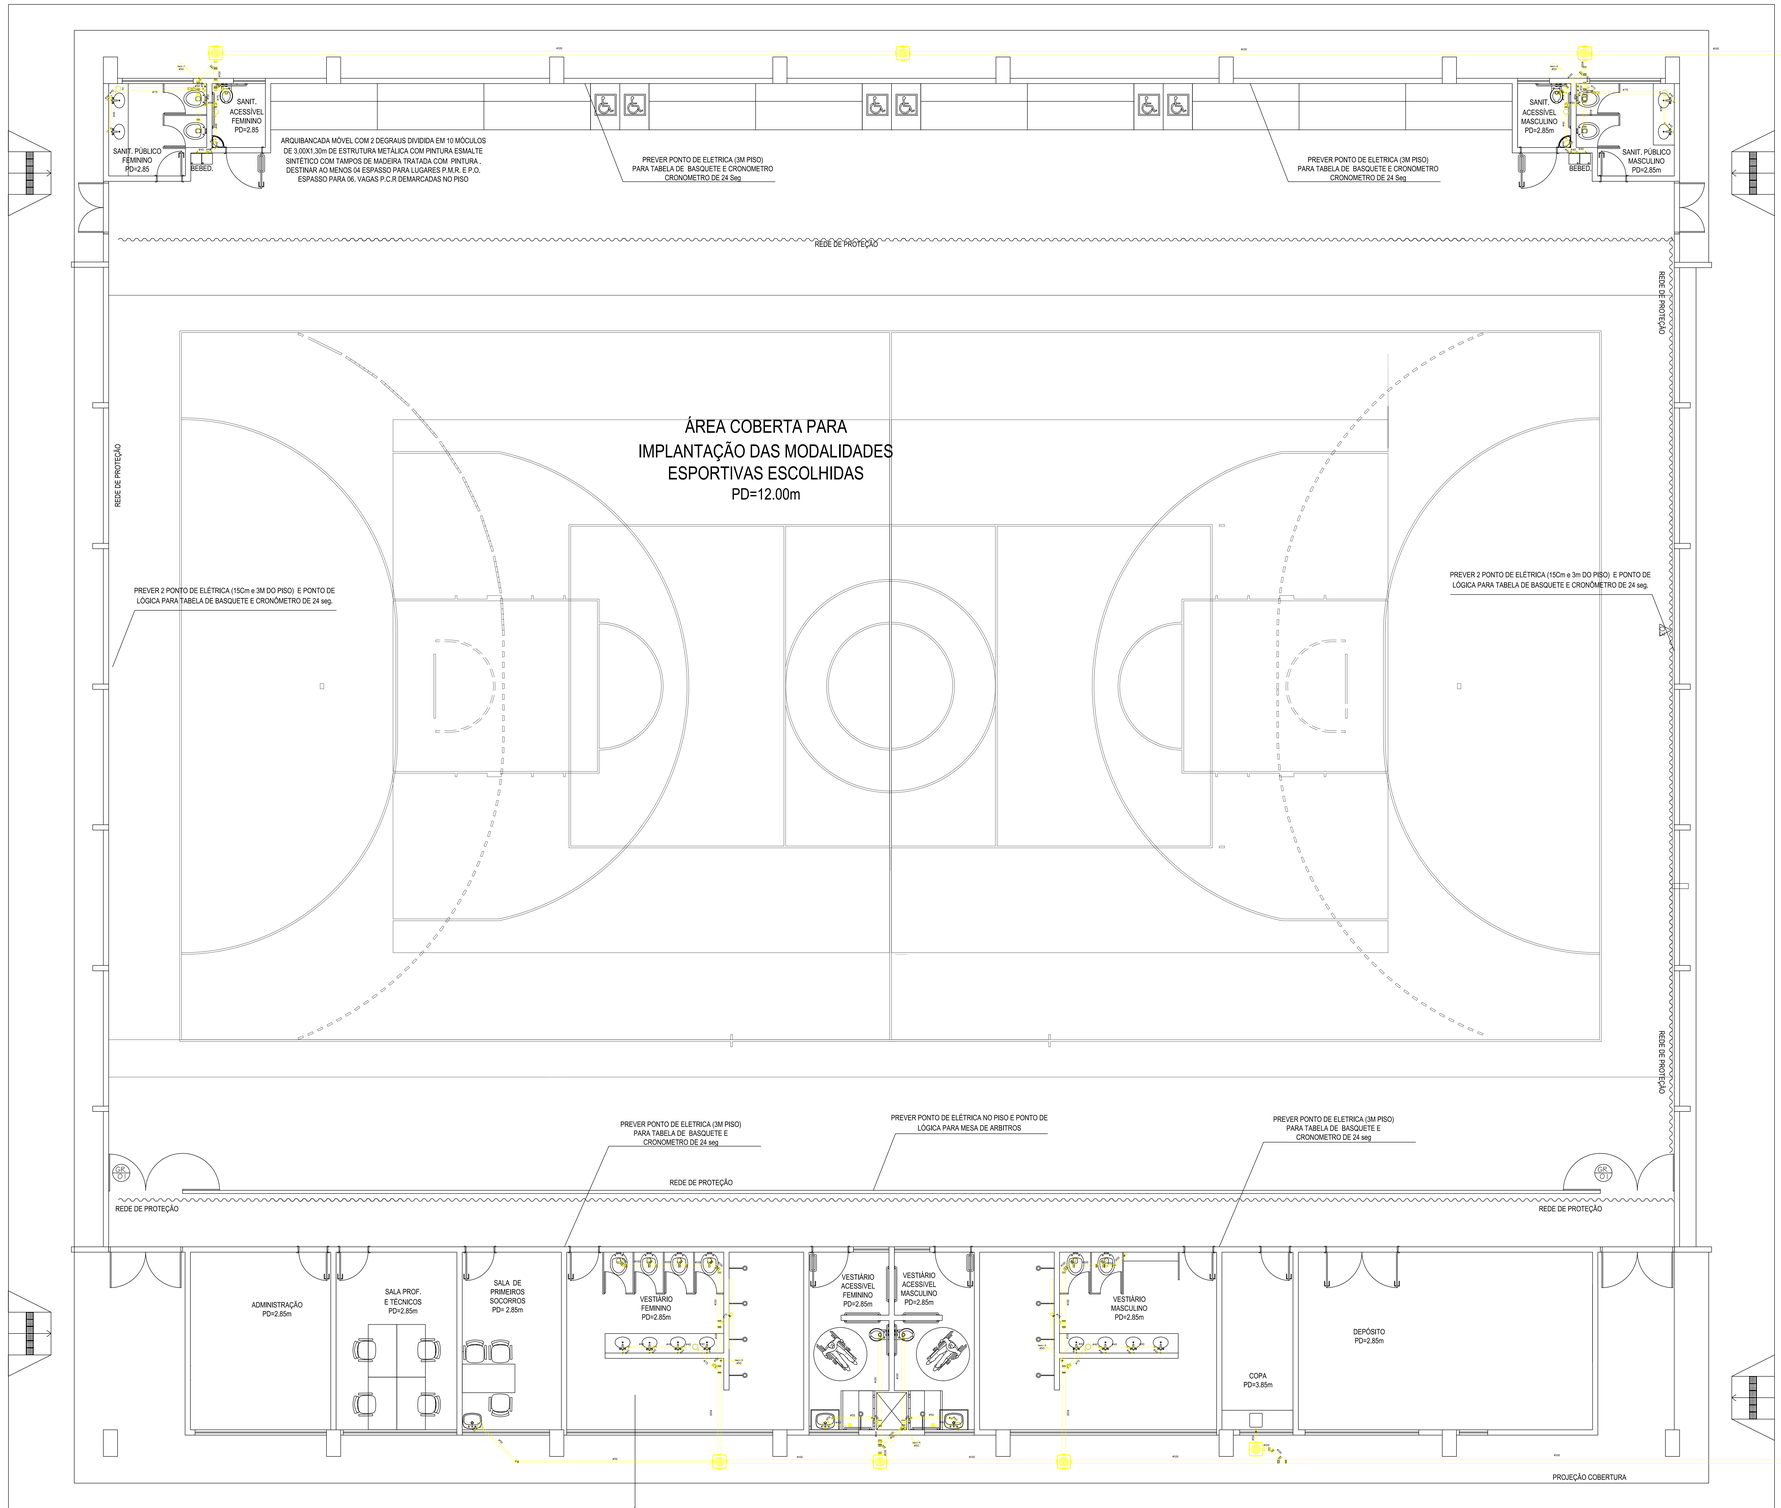

GINÁSIO PLANTA - PAV. TÉRREO
ESC. 1:50

Núcleo de Projetos

Empreendimento: CONSTRUÇÃO DE GINÁSIO CENTRO DE LUTAS E ARTES MARCIAIS	DATA: ABRIL/2021
Endereço: RUA VICENTE CELESTINO, ÁREA 3B REMANESCENTE (PARTE), CENTRO, ITABORAÍ/ RJ.	DESENHO: 1º
Assunto: PLANTA DE ESGOTO	ESCALA: 150
Órgão Solicitante: SECRETARIA MUNICIPAL DE OBRAS	Autoria do Projeto: Mariana Bandeira
Nome dos Responsáveis Técnicos: Alexandro Ferreira Rodrigues Matrícula: 44.977	Assinatura
Nome do Gestor: Alyne Saldanha Antunes Fidicardo Engenheira Civil- Matrícula: 29230 CREA/RJ-2020101543	Assinatura
Autoria do Projeto: Mariana Bandeira Mota Cardozo Arquiteta e Urbanista - Matrícula: A151134-2 CAU/BR-2019/PJA14997- 28/10/1990	Assinatura

PRANCHA: **28.0**

PLANTA DE ESGOTO

PRODUCED BY AN AUTODESK EDUCATIONAL PRODUCT