




06 FACHADA LATERAL 1
PEÇ. ESC.: 1/75

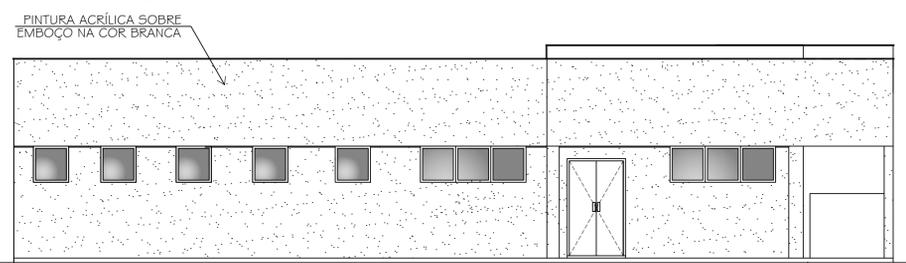


FACHADA FRONTAL 2
ESC.: 1/75

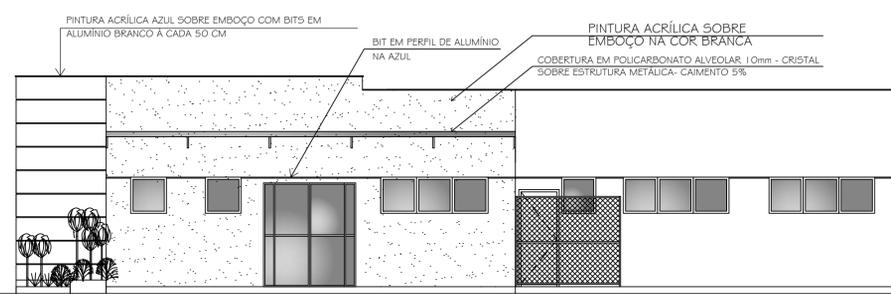

08 FACHADA FRONTAL 3
ESC.: 1/75

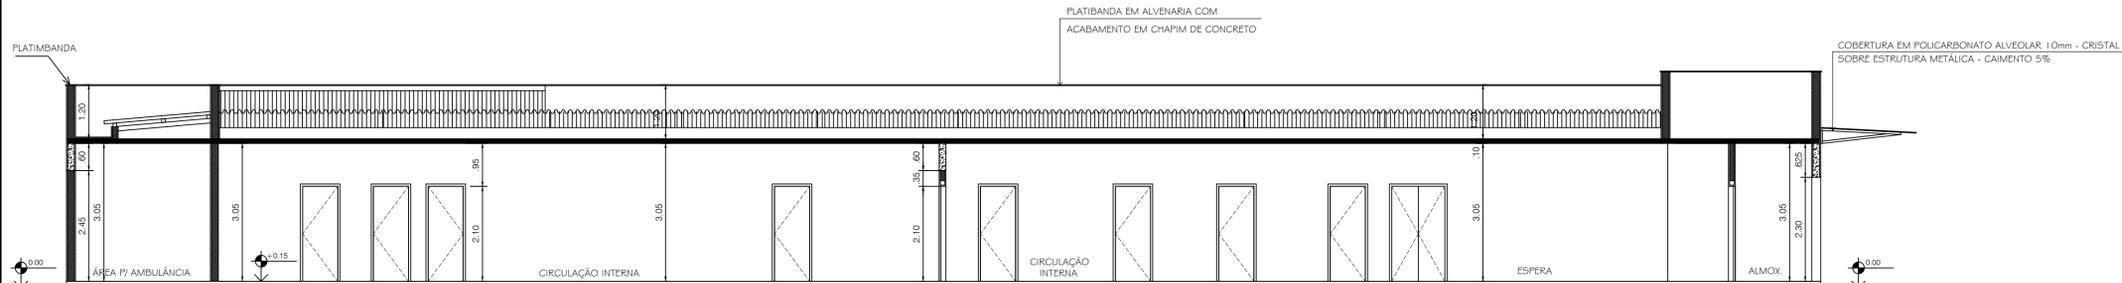


01 CORTE A
PEÇ. ESC.: 1/75

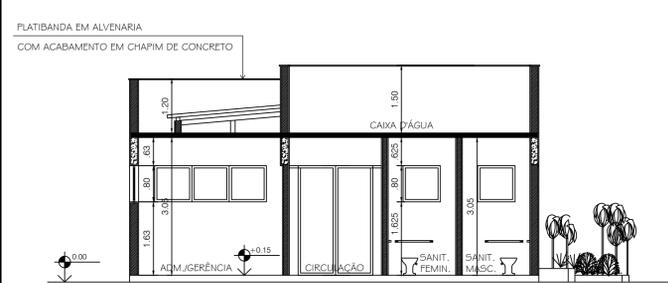

02 CORTE B
PEÇ. ESC.: 1/75



03 CORTE C
PEÇ. ESC.: 1/75

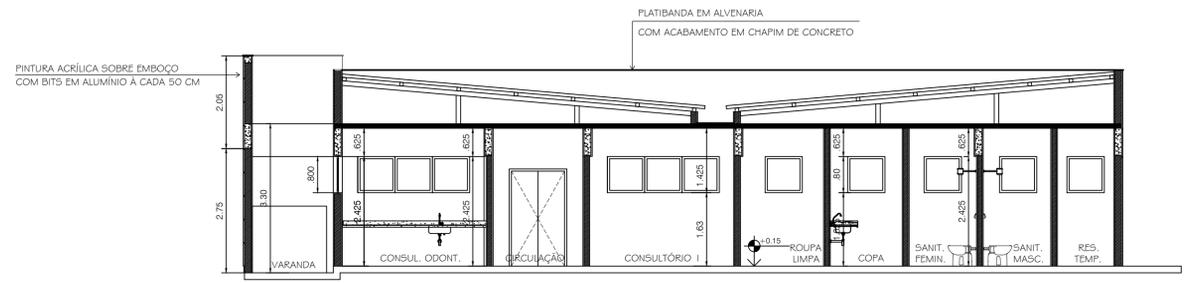

04 CORTE D
PEÇ. ESC.: 1/75

QUADRO DE ESQUADRIAS - MADEIRA E FERRO			
LEGENDA	DIMENSÕES	DESCRIÇÃO	QUANTIDADE
PF1	0,80x2,10M	Porta de ferro em barras horizontais de 1.1/4"x1/4" a cada 10cm, revestida c/ chapa galvanizada 16.	04
PF2	1,20x2,10M	Porta de duas folhas, em ferro em barras horizontais de 1.1/4"x1/4" a cada 10cm, revestida c/ chapa galvanizada 16.	01
PF3	0,80x1,30M	Portão em ferro e tela de arame galvanizado.	01
PM1	0,80x2,10M	Porta de compensado, marco de 7x3cm, revestida em laminado melamínico nas duas faces.	21
PM2	0,70x2,10M	Porta de compensado, marco de 7x3cm, revestida em laminado melamínico nas duas faces.	02
PM3	0,80x2,10M	Porta de compensado, revestido com laminado melamínico nas duas faces, com adaptação para PNE, puxador horizontal e chapa de aço.	04
PM4	1,20x2,10M	Porta de compensado, revestido com laminado melamínico nas duas faces, duas folhas 60cm.	01
PM5	1,20x2,10M	Porta de compensado, revestido com laminado melamínico nas duas faces, duas folhas, de 60 e 40 cm.	00
PM6	0,90x2,20M	Porta de compensado, revestido com laminado melamínico nas duas faces, de correr.	02

QUADRO DE ESQUADRIAS - ALUMÍNIO E VIDRO			
LEGENDA	DIMENSÕES	DESCRIÇÃO	QUANTIDADE
PV1	2,00x2,30M	Panela em vidro temperado de 10mm. Porta 1,60x2,30 + Vidro fixo VARI. 2,30.	01
J1	0,80x0,80M 1,625M	Janela tipo maxim ar de aço laminado a frio com adição de cobre	11
J2	1,60x0,80M 1,625M	Janela tipo maxim ar de aço laminado a frio com adição de cobre	06
J3	2,40x0,80M 1,625M	Janela tipo maxim ar de aço laminado a frio com adição de cobre	10
J4	3,20x0,80M 1,625M	Janela tipo maxim ar de aço laminado a frio com adição de cobre	01
J5	4,00x0,80M 1,625M	Janela tipo maxim ar de aço laminado a frio com adição de cobre	01
J6	4,80x0,80M 1,625M	Janela tipo maxim ar de aço laminado a frio com adição de cobre	01
J7	2,40x1,40M 1,025M	Janela de correr com bandeira tipo maxim ar de aço laminado a frio com adição de cobre	01
V1	0,60x1,40M 0,30M	Janela guichê do tipo visor de aço laminado a frio com adição de cobre	01
V2	0,50x0,40M 1,30M	Janela guichê do tipo visor de aço laminado a frio com adição de cobre	01
V3	0,80x0,45M 1,30M	Janela tipo visor de aço laminado a frio com adição de cobre	01

QUADRO DE ACABAMENTOS	
PAREDE	TETO
PISO	
1	Granitina - revestimento argamassado cujo acabamento tem aparência de granito. Preparado no canteiro com cimento branco, grãos e granilhas de granito, mármore e corante, com juntas de dilatação de latão, alumínio ou plástico.
2	Piso em quadro de concreto
PAREDE	
1	Azulejo até 1,50m + pintura acrílica
2	Azulejo somente parede pia até 1,50m
3	Azulejo somente lavapés até 1,50m
4	Pintura acrílica
5	Azulejo até o teto
TETO	
1	Pintura acrílica sobre laje
2	Chapisco + emboço + pintura acrílica

1. Cotas em metros.
2. Bancadas das salas de procedimentos e atendimento em inox.
3. Espessuras das paredes externas 0,20m e internas 0,15m.
4. O nível de referência 0,00 equivale à cota +28,89.
5. Considerar azulejo até o teto em todos as paredes dos boxes dos sanitários.
6. Considerar azulejo até 1,50 na área do lava pés dentro da sala de curativos.

Núcleo de Projetos

Projeto: PROJETO DE UNIDADE BÁSICA DE SAÚDE TIPO I - SAMBAETIBA		DATA: MAIO/2021
Endereço: RUA DA LIGAÇÃO RJ 116 KM 7 - RODOVIA NOVA FRIBURGO - SAMBAETIBA - ITABORAÍ/RJ.		DISTRITO: FRANCHA
Assunto: CORTES E FACHADA		ESCALA: 4.0
Órgão Solicitante: SECRETARIA MUNICIPAL DE SAÚDE		REVISÃO: 01
Secretário Municipal de Obras: <i>Alexandro Ferreira Rodrigues</i>	Assinatura: <i>[Assinatura]</i>	
Gerente de Nucleo: <i>Alyne Saldanha Arantes Falcão</i>	Assinatura: <i>[Assinatura]</i>	
Engenheira Civil - Matrícula: 2525 - CREARJ/20210104	Assinatura: <i>[Assinatura]</i>	
Autora do Projeto: <i>Mônica Stavale de Miranda Pinto</i>	Assinatura: <i>[Assinatura]</i>	