
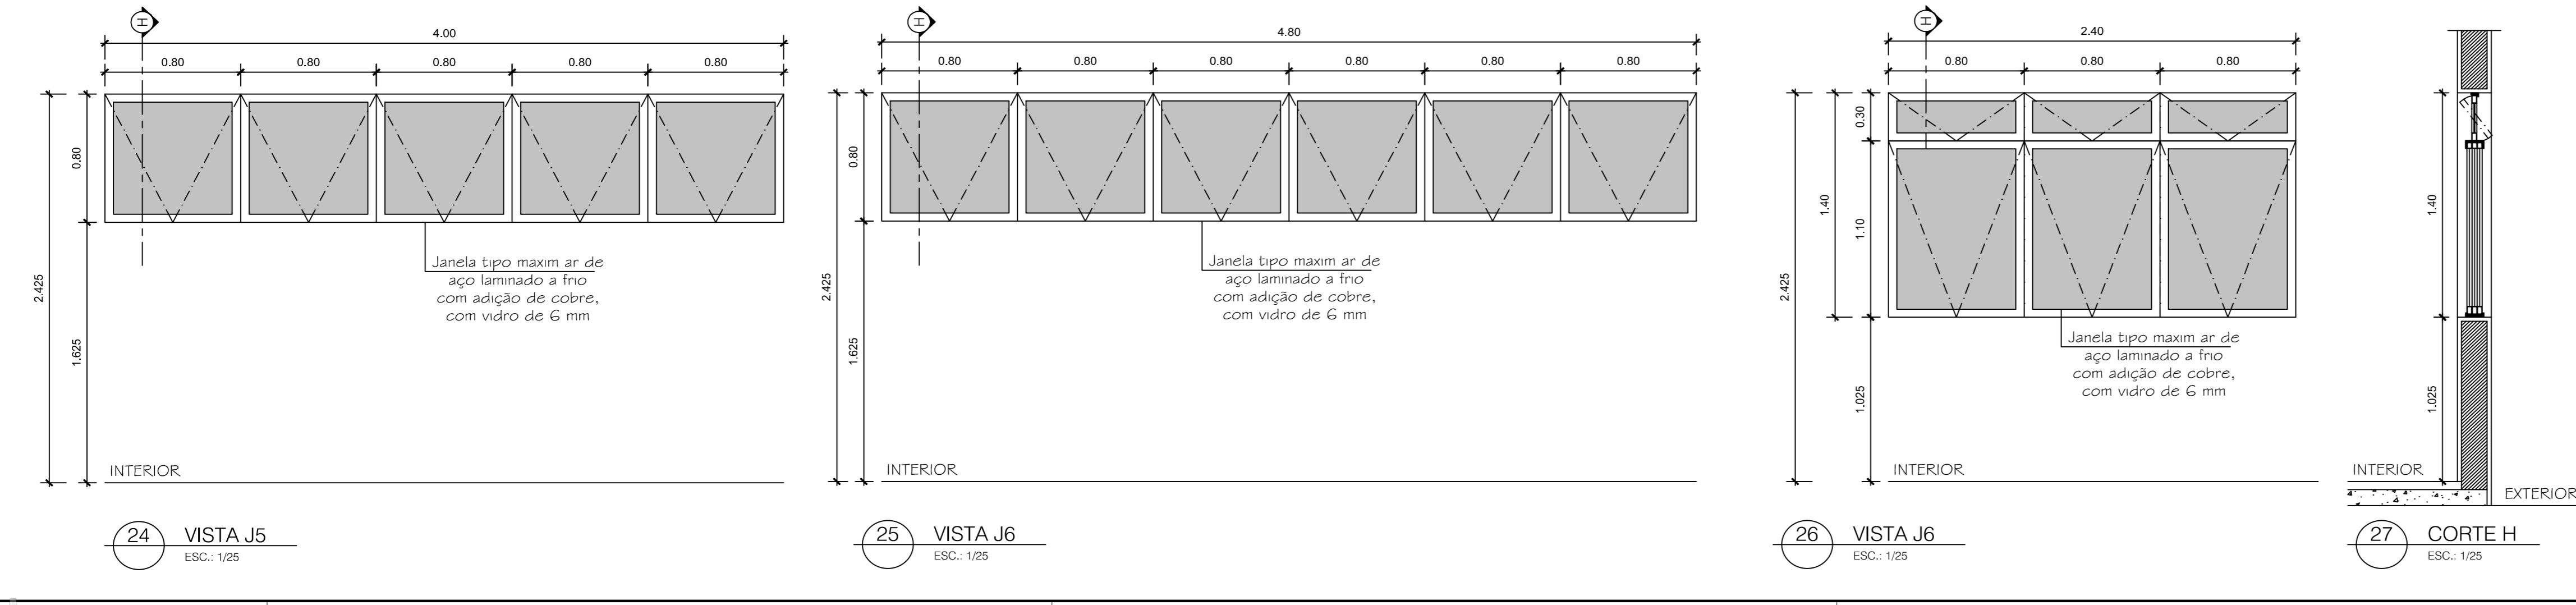
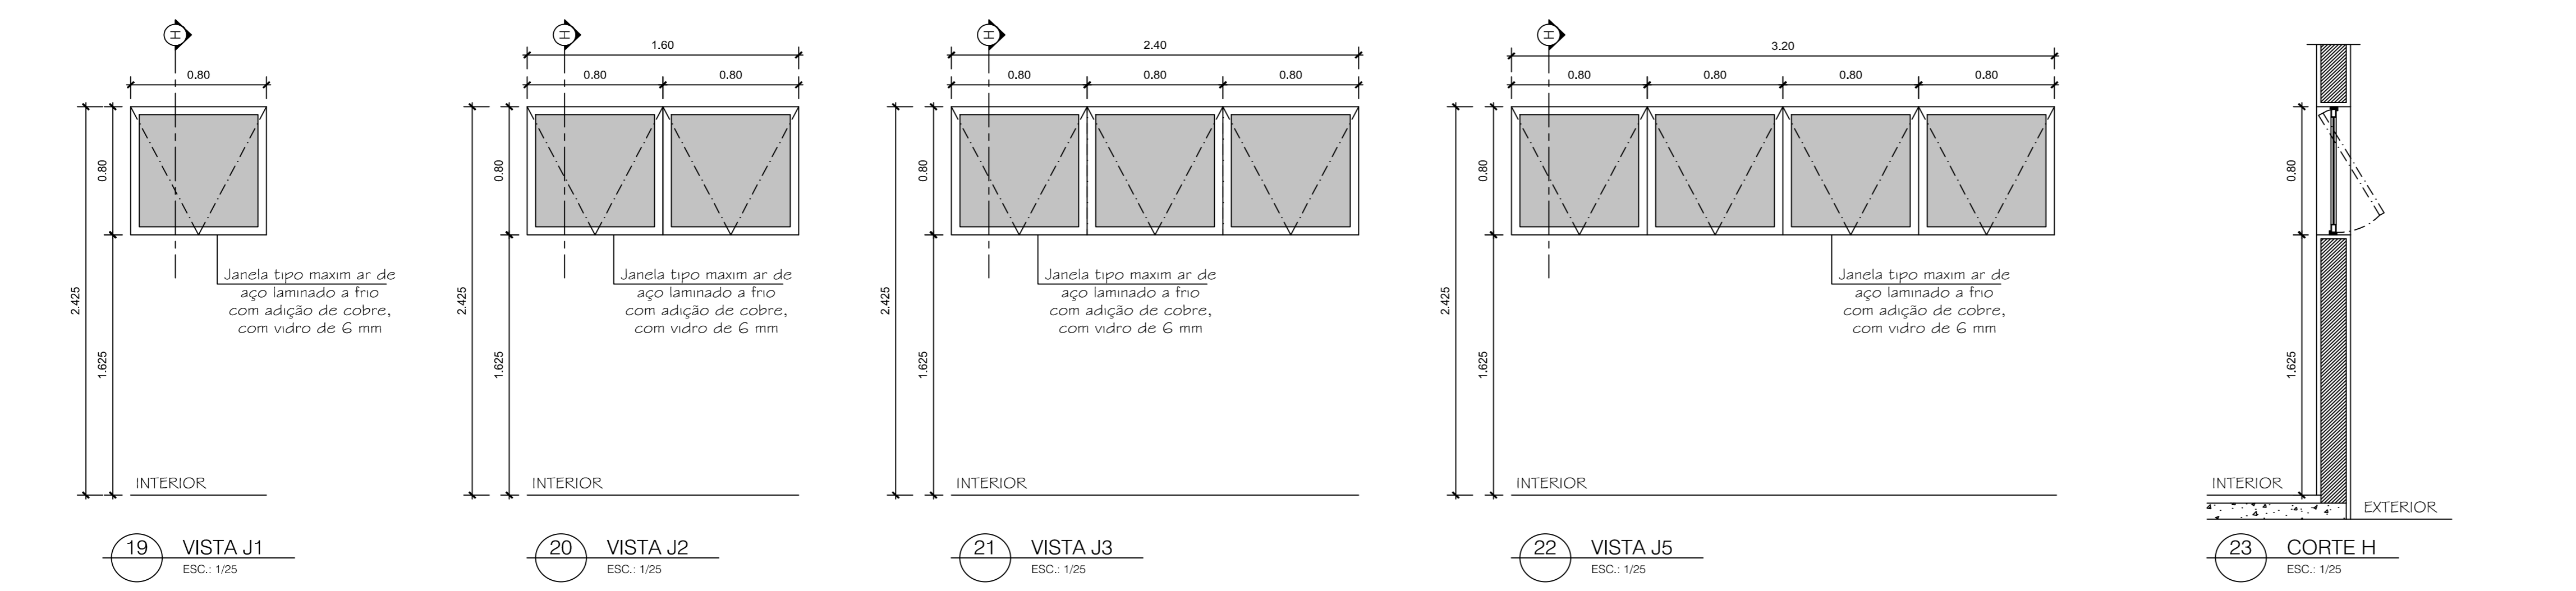


OBS:
1. Cotas em metros.

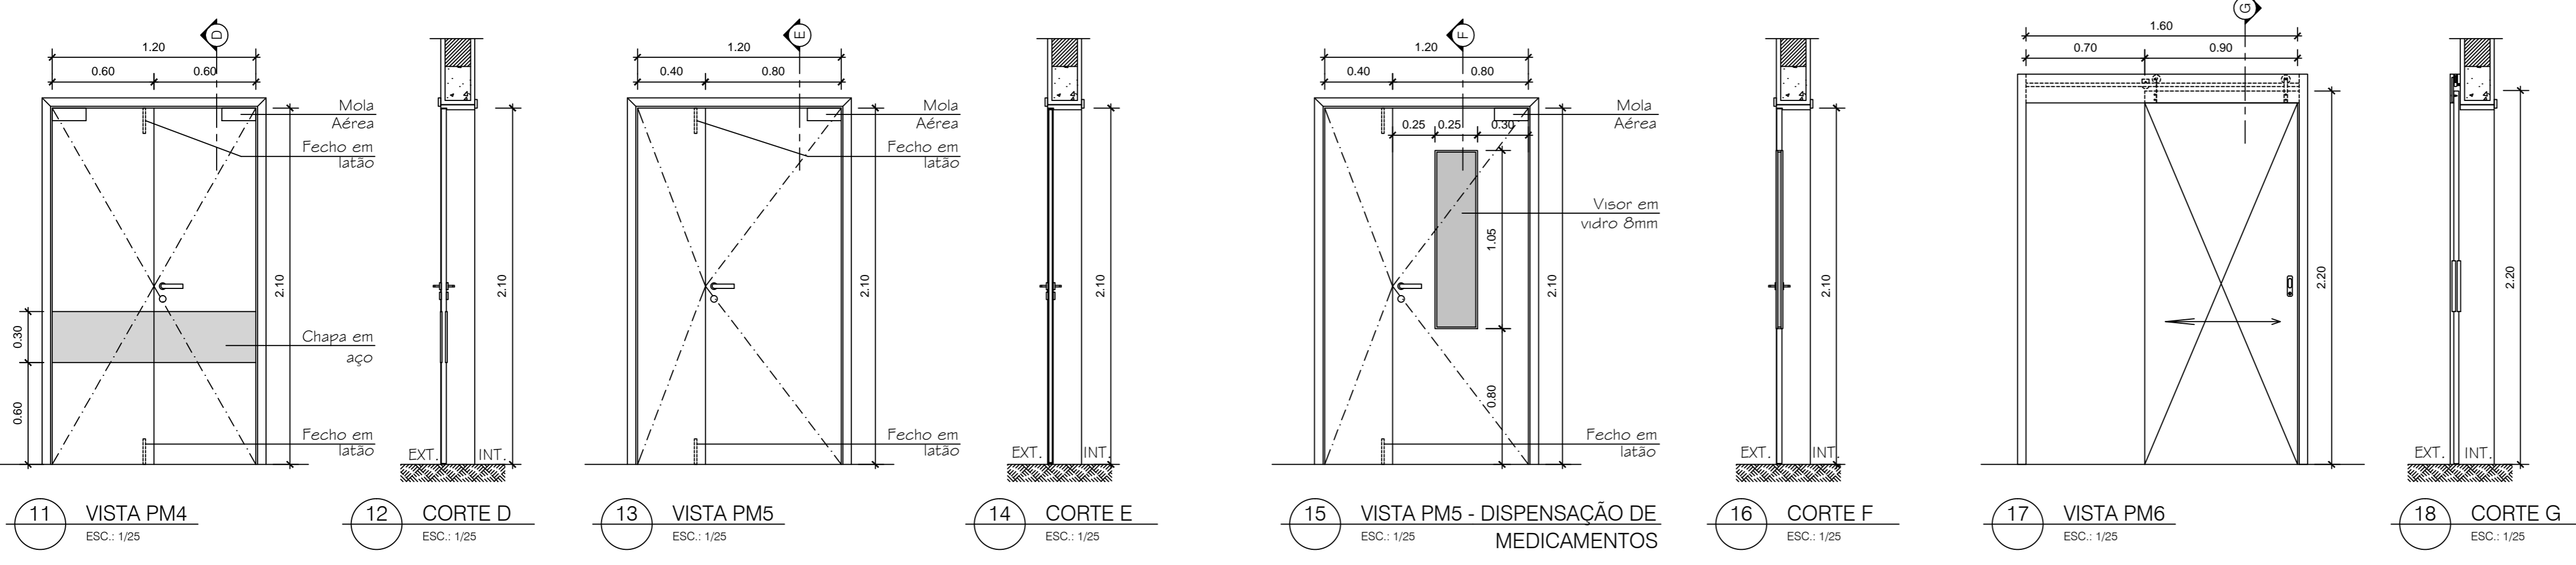

PMI - SEMOB	
APROVADO	
EM / / /	EM / / /

OBRA:
PROJETO DE UNIDADE BÁSICA DE SAÚDE TIPO I - GRANJA CABUÇU

OBSERVAÇÕES:

1. Cotas em metros.
2. Bancadas das salas de procedimentos e atendimento em inox.
3. Espessuras das paredes externas 0,20m e internas 0,15m.
4. Considerar azulejo até o teto em todos as paredes dos boxes dos sanitários.
5. Considerar azulejo até 1,50 na área do lava pés dentro da sala de curativos.

Núcleo de Projetos	
Projeto: PROJETO DE UNIDADE BÁSICA DE SAÚDE TIPO I - GRANJAS CABUÇU	
Endereço: AV. PREF. MILTON RODRIGUES DA ROCHA SIN - GRANJAS CABUÇU - MANILHA - ITABORAIRJ.	
DISTRITO: 7º	PRANCHA: MHO2021
Assunto: DETALHAMENTO DE ESQUADRIAS	ESCALA: INDICADA
Orgão Solicitante: SECRETARIA MUNICIPAL DE SAÚDE	REVISÃO: 01
Projeto: Alexandre Farias Rodrigues	Assinatura:
Gerente de Projeto: Alyne Sakuma Antunes Falcão	Assinatura:
Autor do Projeto: Marcelo Coutinho da Silva	Assinatura: