



01 VISTA V1
ESC.: 1/25

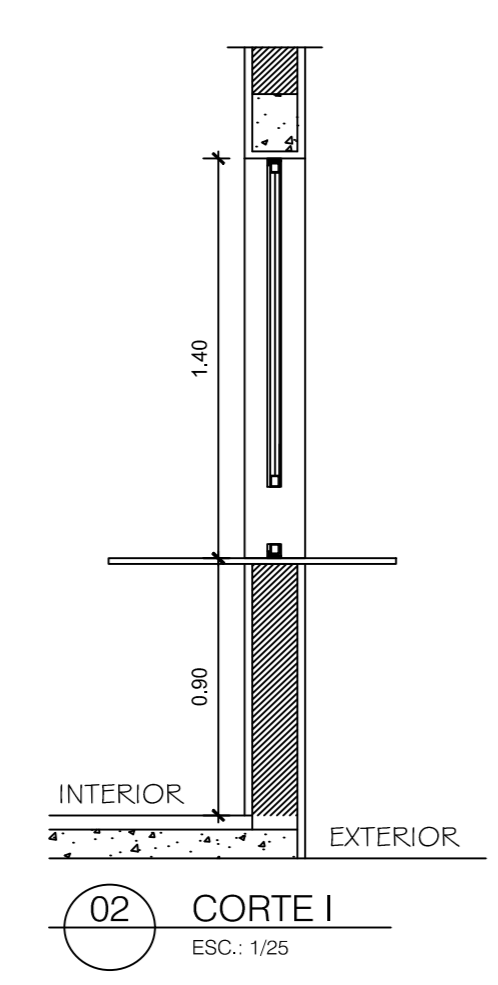


02 CORTE I
ESC.: 1/25

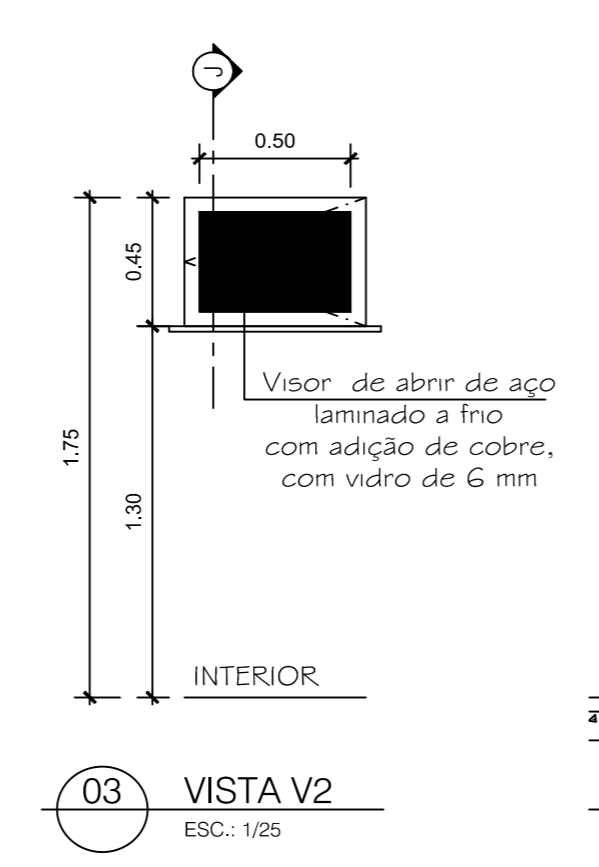


03 VISTA V2
ESC.: 1/25


Visor de abm de aço laminado a frio com adição de cobre, com vidro de 6 mm

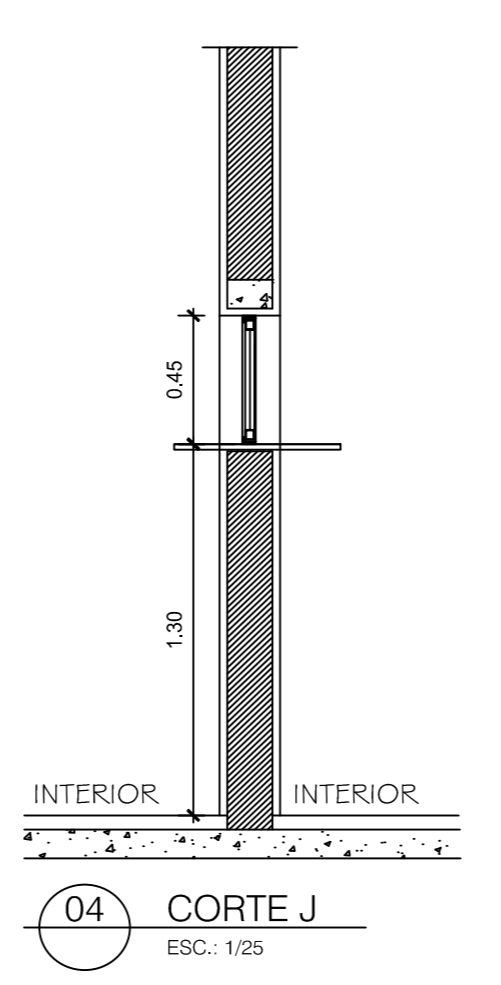


04 CORTE J
ESC.: 1/25

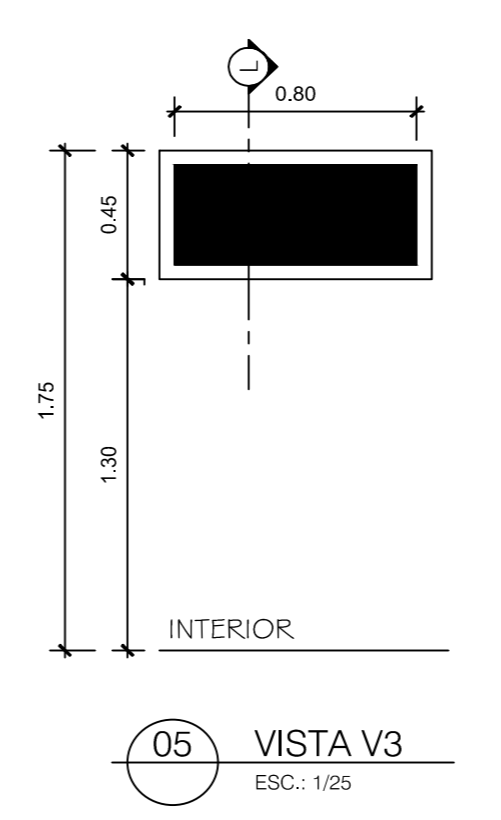


05 VISTA V3
ESC.: 1/25

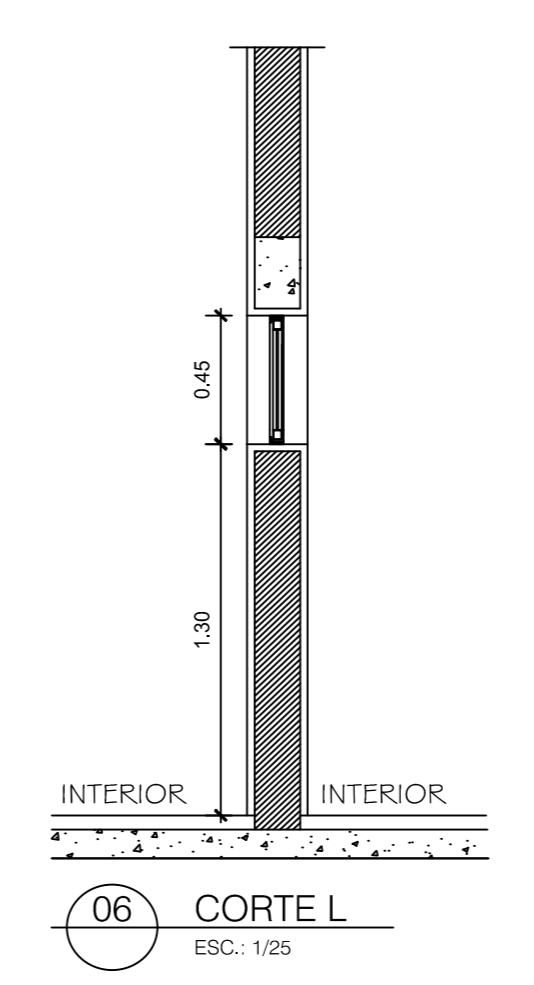


06 CORTE L
ESC.: 1/25

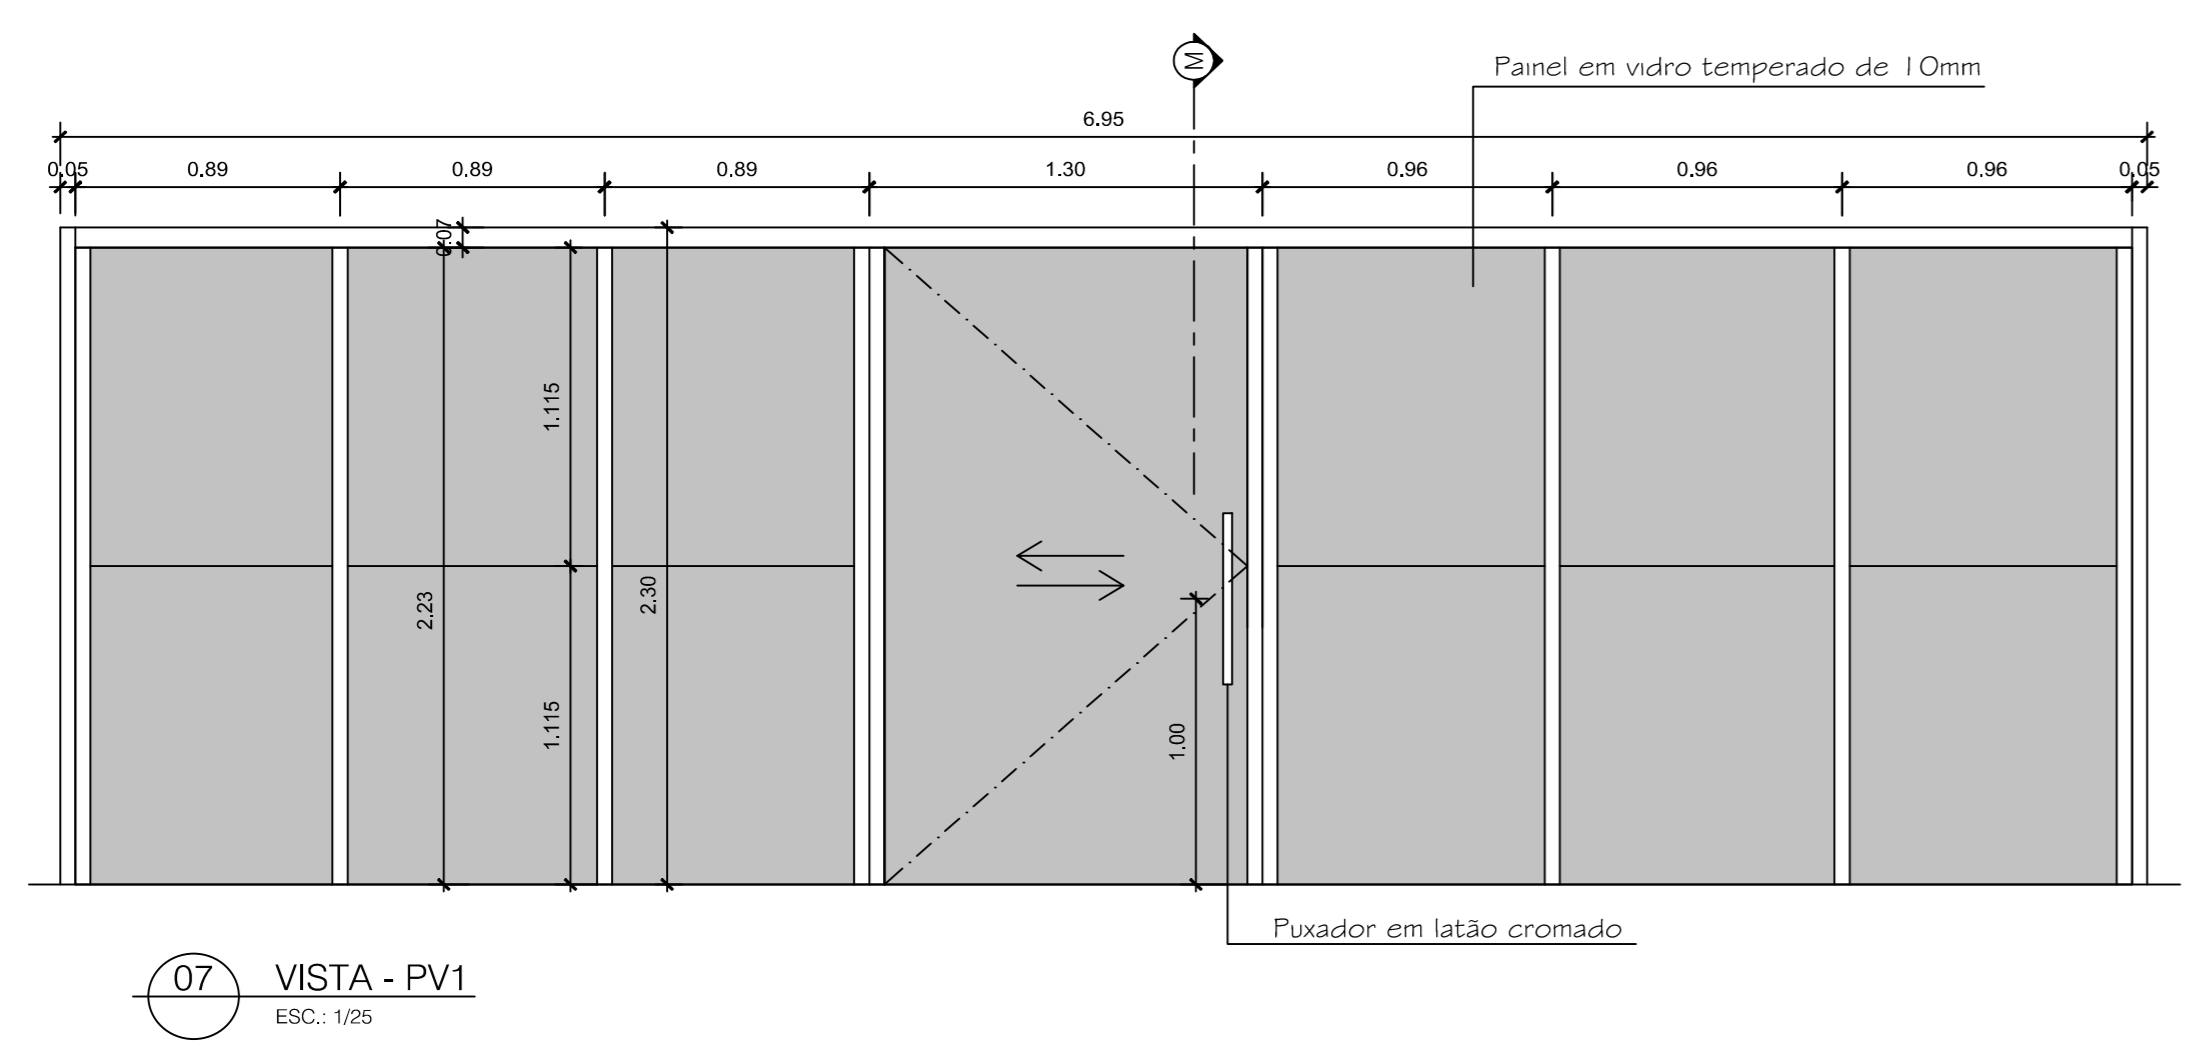


07 VISTA - PV1
ESC.: 1/25

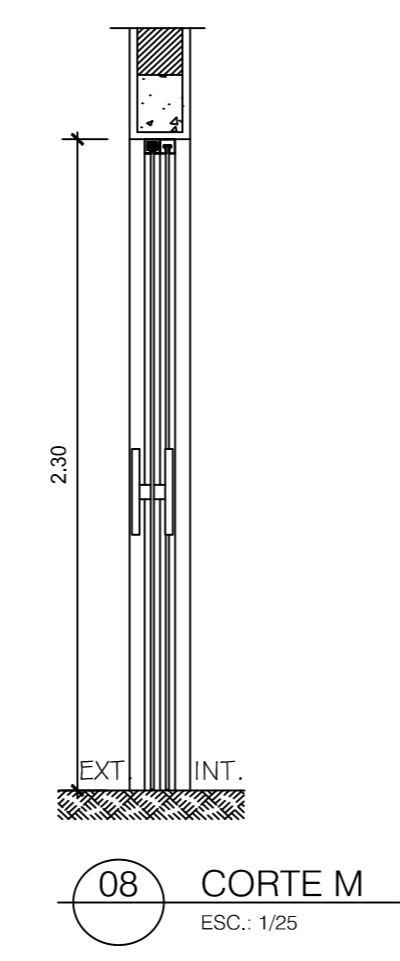


08 CORTE M
ESC.: 1/25

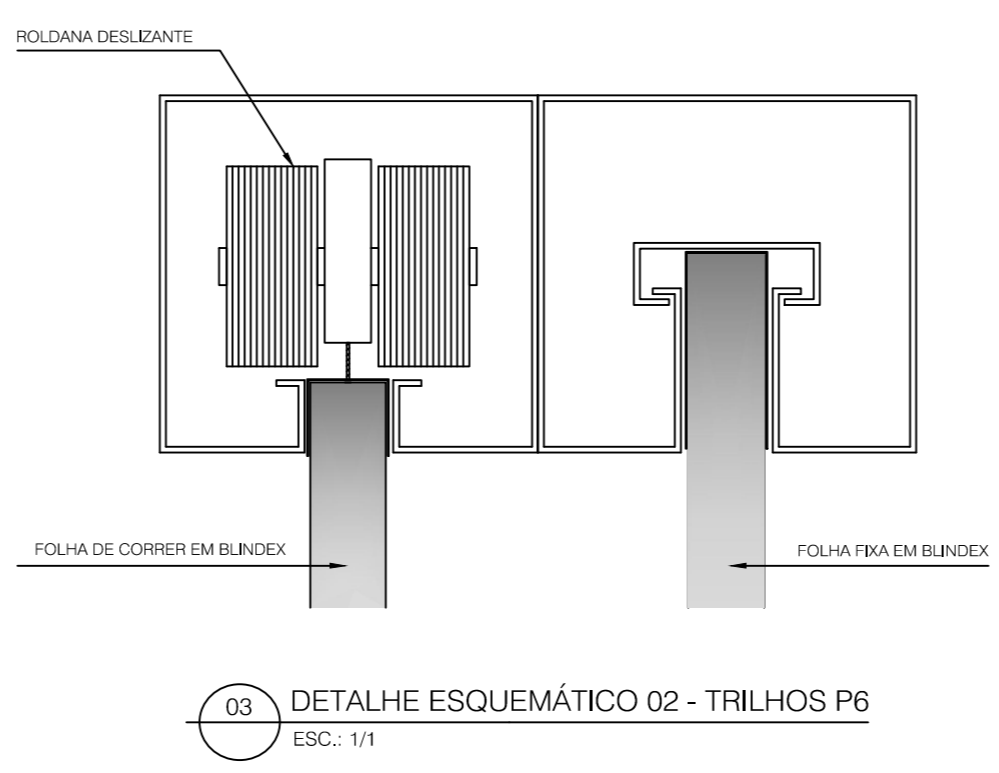


09 DETALHE ESQUEMÁTICO 02 - TRILHOS P6
ESC.: 1/1

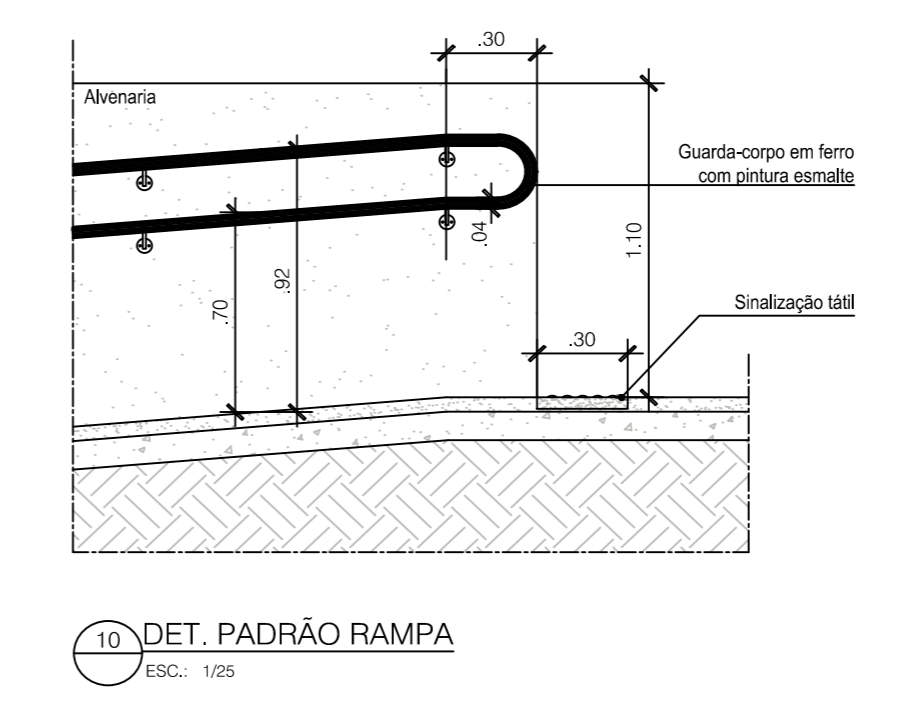


10 DET. PADRÃO RAMPA
ESC.: 1/25

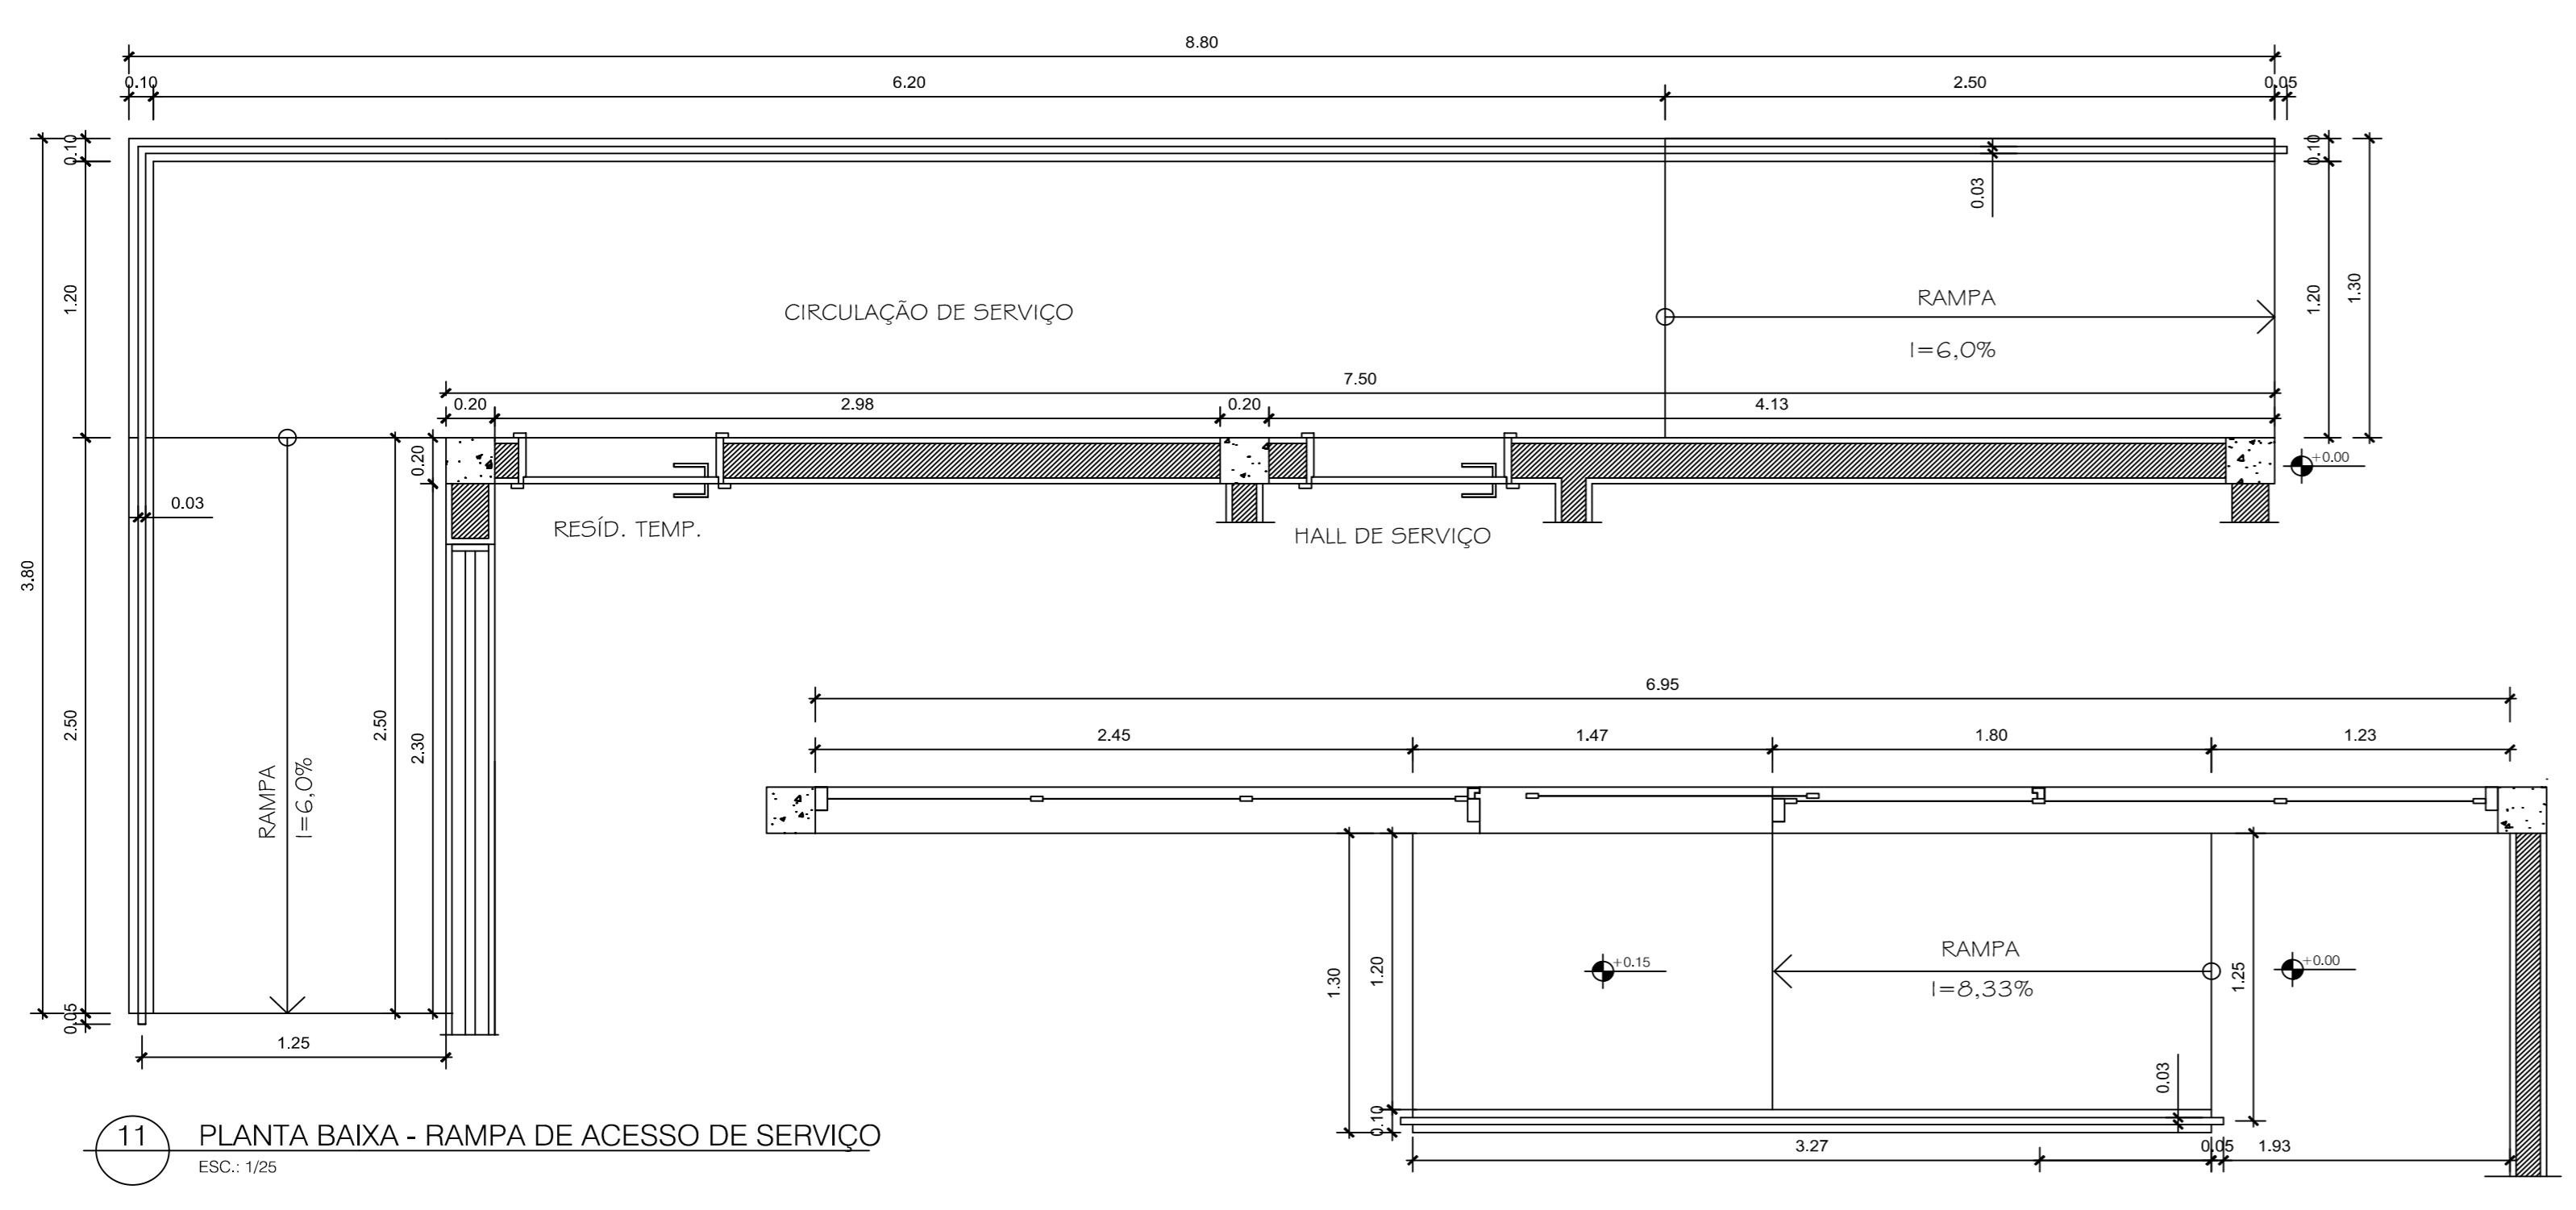

11 PLANTA BAIXA - RAMPA DE ACESSO DE SERVIÇO
ESC.: 1/25

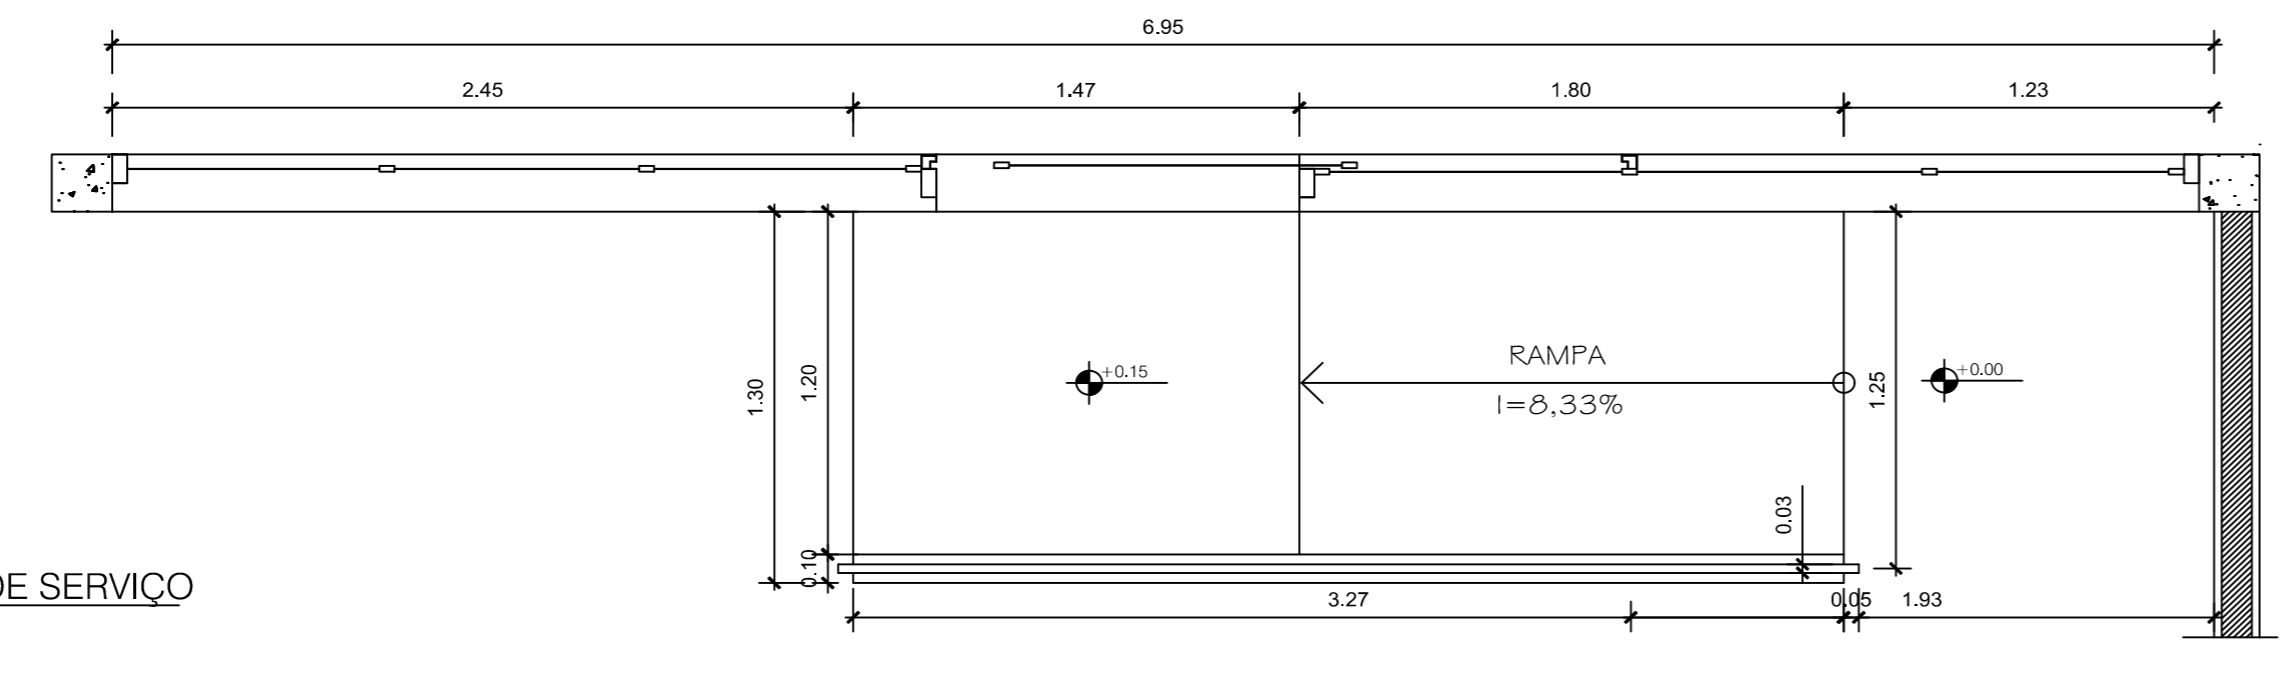

12 PLANTA BAIXA - RAMPA DE ACESSO PRINCIPAL
ESC.: 1/25

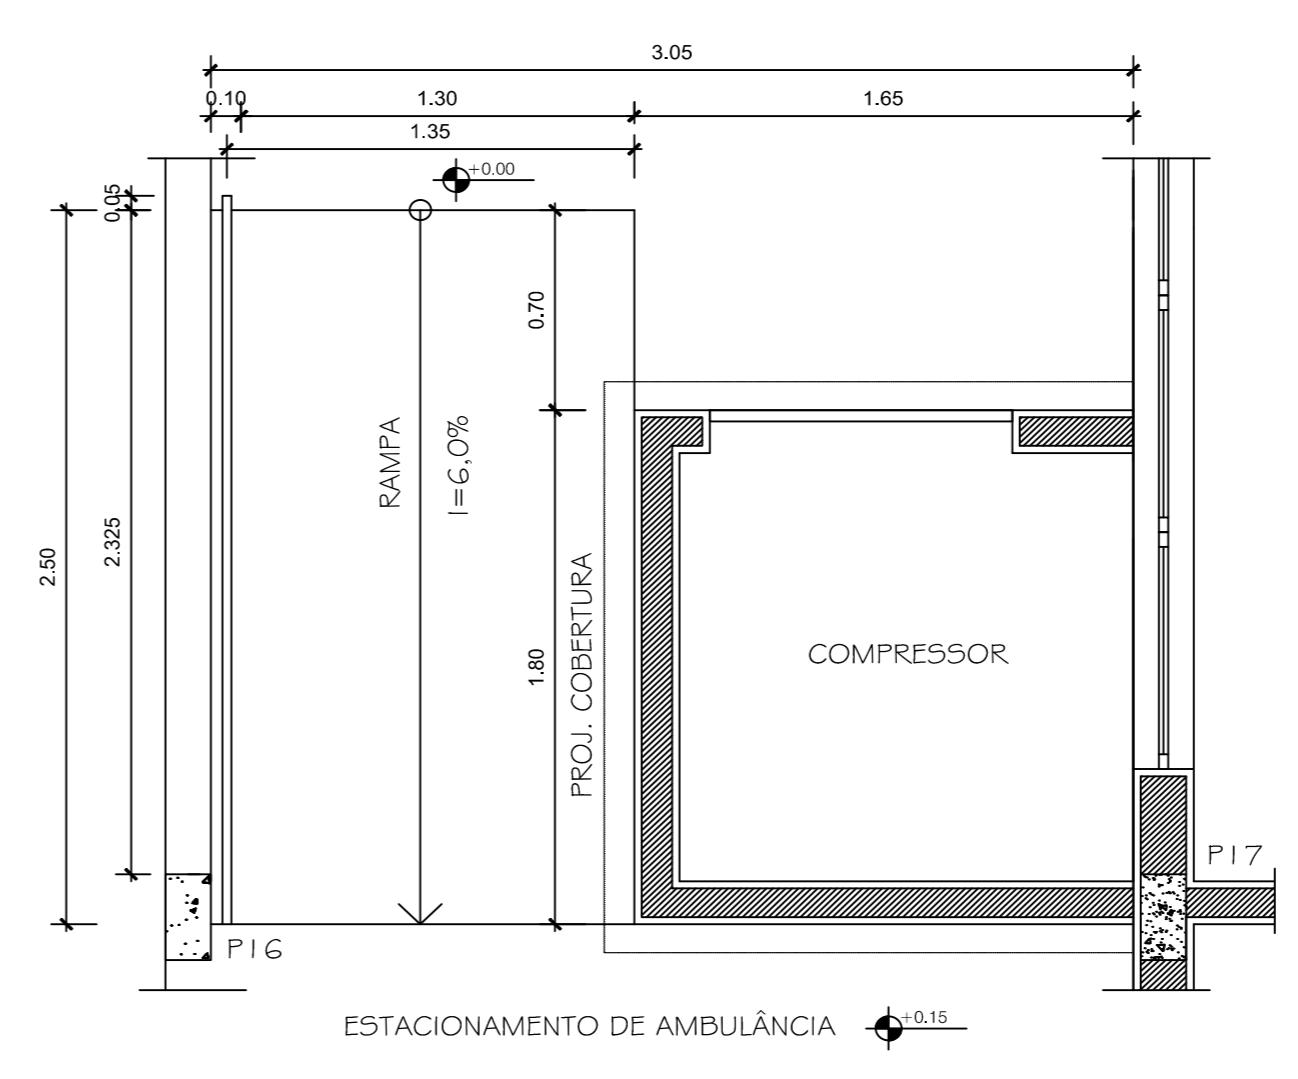

13 PLANTA BAIXA - RAMPA DE ACESSO DE SERVIÇO
ESC.: 1/25

OBS:
1. Cotas em metros.

PMI - SEMOB	
APROVADO	
EM / / /	EM / / /

OBRA:
PROJETO DE UNIDADE BÁSICA DE SAÚDE TIPO I - GRANJA CABUÇU

OBSERVAÇÕES:

1. Cotas em metros.
2. Bancadas das salas de procedimentos e atendimento em inox.
3. Espessuras das paredes externas 0,20m e internas 0,15m.
4. Considerar azulejo até o teto em todos as paredes dos boxes dos sanitários.
5. Considerar azulejo até 1,50 na área do lava pés dentro da sala de curativos.

Núcleo de Projetos

Projeto: PROJETO DE UNIDADE BÁSICA DE SAÚDE TIPO I - GRANJA CABUÇU	DATA: MAO/2021
Endereço: AV. PREF. MILTON RODRIGUES DA ROCHA S/Nº - GRANJA CABUÇU - MANILHA - ITABORAÍ/RJ.	DISTRITO: 7º
Assunto: DETALHAMENTO DE ESQUADRIAS	ESCALA: INDICADA
Orgão Solicitante: SECRETARIA MUNICIPAL DE SAÚDE	REVISÃO: 01
Secretário Municipal de Obras Alexandro Ferreira Rodrigues Mestrado 4021	Assinatura:
Gerente de Núcleo Alyne Sakurita Arantes Falcão Engenheira Civil - Matrícula: 20201/018640/2002/01043	Assinatura:
Autor do Projeto: Marcelo Coutinho da Silva Arquiteto e Urbanista - CRA/RJ 011485/1	Assinatura: