PRODUCED BY AN AUTODESK EDUCATIONAL PRODUCT

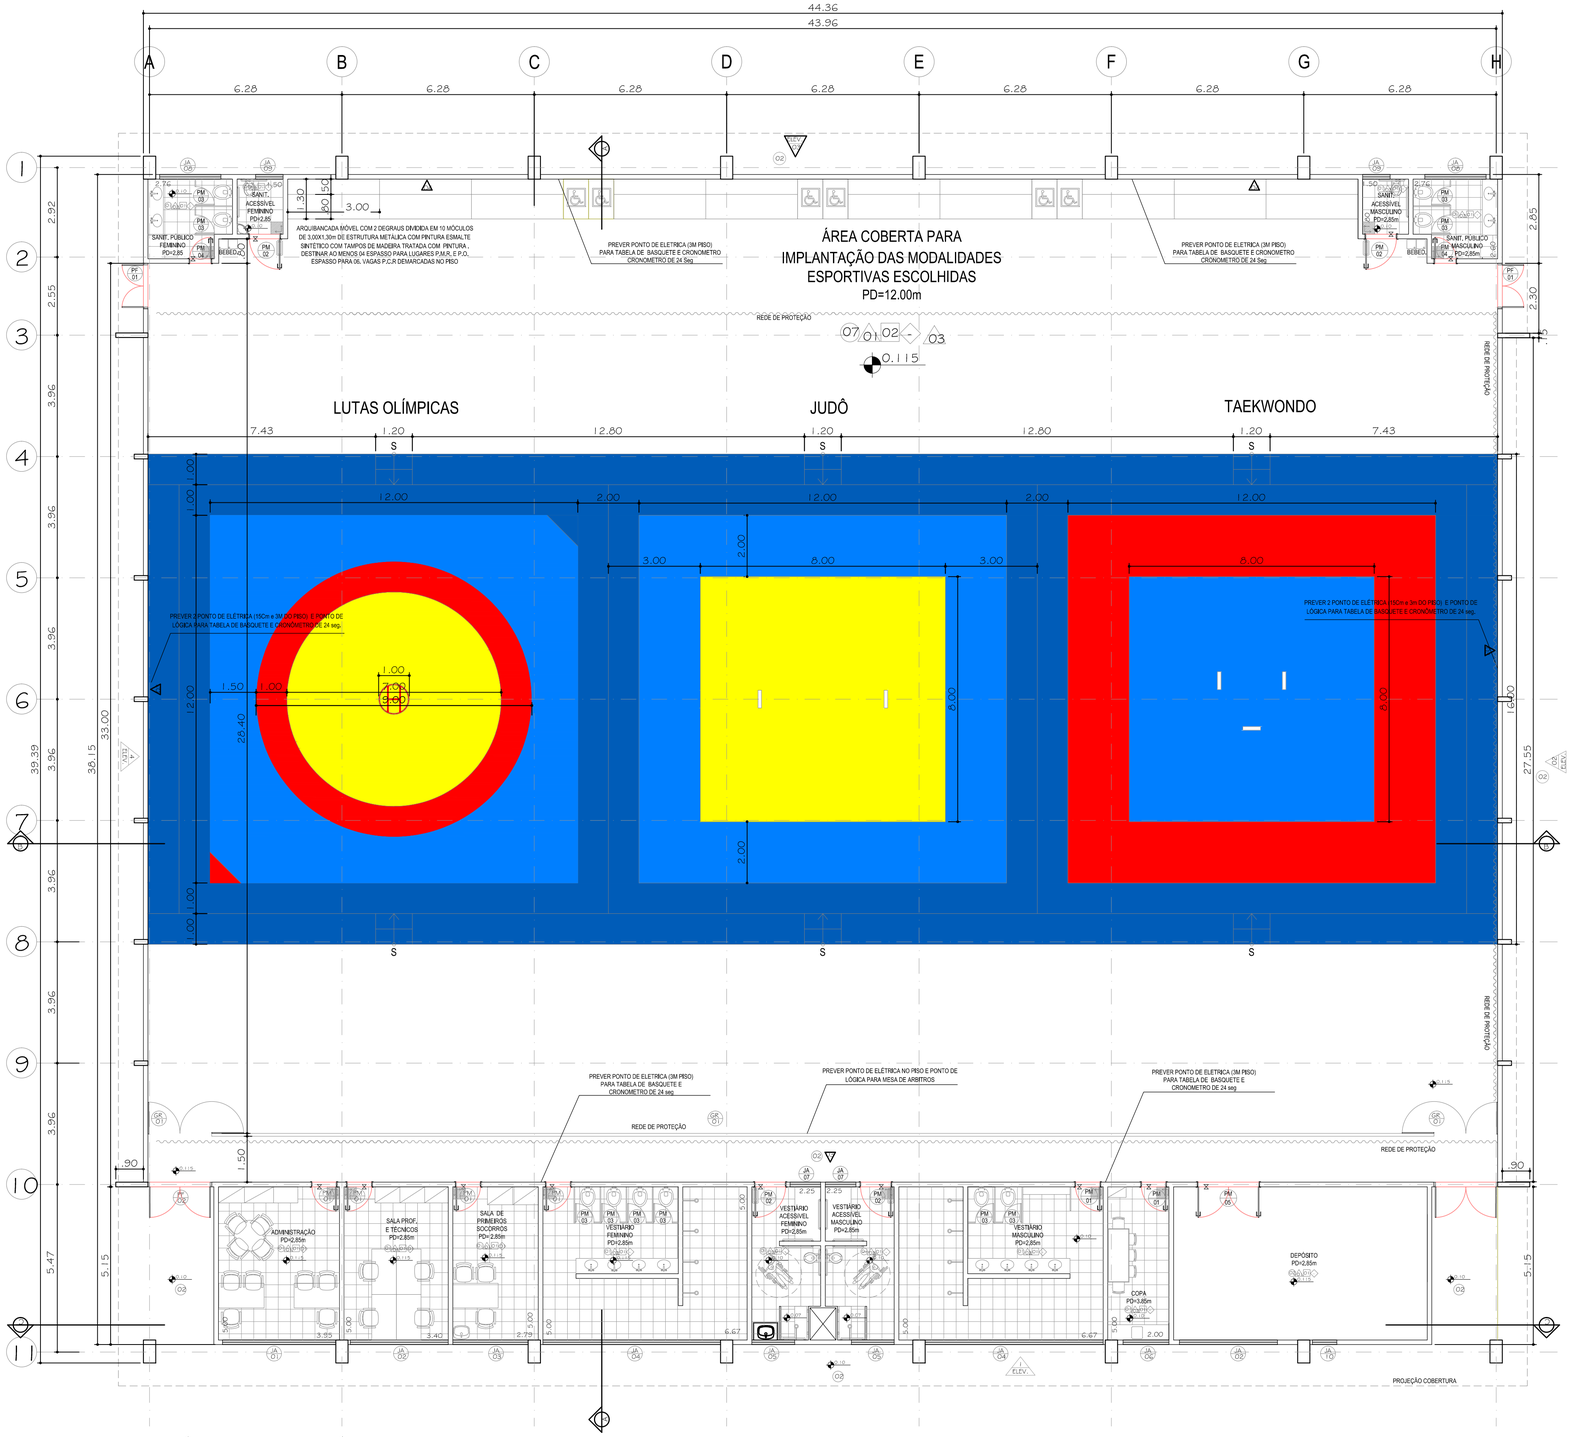

GINÁSIO PLANTA - PAV. TÉRREO
ESC. 1:100

LAYOUT PARA AS MODALIDADES ESPORTIVAS:

-LUTAS OLÍMPICAS
-JUDÔ
-TAEKWONDO

OBS.: VERIFICAR MEMORIAL DESCRITIVO PARA EQUIPAMENTOS ESPORTIVOS ESPECÍFICOS EM CADA MODALIDADE ADOTADA.

PISO SINTÉTICO FLEXIVEL DE 7MM PARA USO POLIESPORTIVOCOBERTA POR CMADA DE RESINA POR POLIRETANO AUTO NIVELANTE (2mm DE P.U. INCLUINDO MANTA COM 5MM. ACABAMENTO FINAL COM TINTA PU BICOMPONENTE ANTI-REFLEXIVA E PINTURA DAS LINHAS DE JOGO NAS DIVERSAS MODALIDADE ESPORTIVAS OFICIAIS.

BASE DE CONCRETO ARMADO FCK 25MPA, ESPESSURA 8 CM CONFORME DECRIÇÃO DO PROJETO.

LEGENDA

ACABAMENTOS I PISO

- 01 PISO CRISTAL BRANCO GYOTOKU 42X42 cm COD. 30106015 OU SIMILAR
- 02 PISO DE CONCRETO DESEMPENADO
- 03 PISO SINTÉTICO PARA PISTA DE ATLETISMO
- 04 GRAMA ESMERALDA OU SIMILAR
- 05 CAIXA DE AREIA
- 06 PISO INTERTRAVADO DE CONCRETO COR NATURAL
- 07 PISO DE CONCRETO ARMADO H=8cm COM ADITIVO IMPERMEABILIZANTE SOB LONA PLÁSTICA (ENTRE O SOLO E O PISO). REVESTIMENTO EM PISO SINTÉTICO FLEXIVEL PARA USO POLIESPORTIVO P. U. 9mm (2mm DE PU E MANTA 7mm) COBERTA POR CAMADA DE RESINA DE POLIURETANO AUTO NIVELANTE. ACABAMENTO FINAL COM TINTA P.U.
- 08 PISOESPORTIVO MONOLÍTICO ASFÁLTICO DE USO EXTERNO. SUPERFÍCIE DE JOGO COM ACABAMENTO EM RESINA ACRÍLICO-VINÍLICA.
- 09 PISO SINTÉTICO PRÉ-FABRICADO COM 6mm EMBORRACHADO PRÓPRIO PARA ACADEMIA INSTALADO ACIMA DE PISO DE CONCRETO

ACABAMENTOS I PAREDE

- 01 PINTURA SOBRE REBOCO / ARGAMASSA TINTA LÁTEX ACRÍLICO BRANCO
- 02 CERÂMICA CRISTAL BRANCO GYOTOKU 42X27 Cm COD 30716008 OU SIMILAR
- 03 PINTURA SOBRE REBOCO / ARGAMASSA TINTA LÁTEX ACRÍLICO NAS CORES: CONCRETO, AZUL, LARANJA E BRANCO (VIDE MEMORIAL)
- 04 PINTURA SOBRE REBOCO / ARGAMASSA TINTA LÁTEX ACRÍLICO CONCRETO
- 05 TELHA METÁLICA COM PINTURA ELETROSTÁTICA CINZA CLARO

ACABAMENTOS I TETO

- 01 PINTURA SOBRE REBOCO / ARGAMASSA TINTA LÁTEX ACRÍLICO BRANCO

ACABAMENTOS I RODAPÉ

- 01 CERÂMICA CRISTAL BRANCO GYOTOKU 42X10 Cm OU SIMILAR

LOUÇAS SANITÁRIAS

- CUBA OVAL DE EMBUTIR CÓD. L37 - DECA OU SIMILAR
- LAVATORIO PARA COLUNA SUSPENSA (C51) DECA LINHA CONFORTO VOGUE PLUS (L51)
- LAVATÓRIO DE CANTO LINHA IZY CÓD. L101 - DECA OU SIMILAR
- BACIA LINHA CONFORTO CÓD. P510 - DECA OU SIMILAR
- BACIA CONVENCIONAL DECA LINHA RAVENA CÓD. P9 OU SIMILAR
- MICTÓRIO TIPO "COCHO" EM AÇO INOX PALMETAL OU SIMIMLAR
- TORNEIRA DE MESA FECHAMENTO AUTOMÁTICO DECAMATIC ECO-CÓD. 1173C OU SIMILAR
- CHUVEIRO DE PAREDE DECA SPOT (1973CCT) OU SIMILAR
- TORNEIRA BICA ALTA EMÓVEL COM AREJADOR ARTICULÁVEL, ACABAMENTO CROMADO, REF. DECA PRATA 1256C50 OU SIMILAR. CUBA EM AÇO INOX DE EMBUTIRR TRAMONTINA OU EQUIVALENTE, 50X40X24 cm

NOTAS GERAIS:

01. CONSIDERAR O NÍVEL DOS SANITÁRIOS 02cm ABAIXO DO PISO EXTERNO OU CONFORME INDICADO EM PROJETO;
02. CONSIDERAR O NÍVEL DOS SANITÁRIOS DE DEFICIÊNTES 1cm ABAIXO DO PISO EXTERNO;
03. ANTES DE QUALQUER PROCESSO DE FABRICAÇÃO CONFERIR MEDIDAS E QUANTIDADE NA OBRA;
04. PORTAS E JANELAS: TODADAS AS MEDIDAS FINAIS DE MARCO/ FOLHA/ VIDRO DEVEM SER CONFIRMADAS NA OBRA ANTES DA FABRICAÇÃO;
05. SENTIDO DE ABERTURA DAS PORTAS: VER DETALHES DE ESQUADRIAS;
06. BONECAS NÃO COTADAS SERÃO DE 05 cm;
07. BAGUETES E SOLEIRAS EM GRANITO CINZA ANDORINHA OU SIMILAR
8. OS PRODUTOS COM INDICAÇÃO DE FABRICANTES ESPECIFICADOS SE REFEREM ATRAVÉS DE PARAMETROS DE QUALIDADE, DESEMPENHO, DURABILIDADE ETC. ELES PODEM SER SUBSTITUIDOS POR OUTROS FABRICANTES DESDE QUE POSSUAM EQUIVALÊNCIA TÉCNICA.
9. OS EQUIPAMENTOS ESPORTIVOS DEVERÃO TER AS MEDIDAS E ESPECIFICAÇÕES CONFORME CADA CONFEDERAÇÃO DE CADA MODALIDADE NA ÉPOCA EM QUE FOREM IMPLANTADOS.
10. A CONSTRUTORA /CONTRATADA DEVERA GARANTIR A EXECUÇÃO INTEGRAL DOS PROJETOS QUAIS SEJAM (ARQUITETURA, HIDRAULICA, ELÉTRICA, ESTRUTURAL, ENTRE OUTROS), INCLUINDO SUA MEDIDAS, ESPECIFICAÇÃO DE DETALHES. QUAISQUER DÚVIDA SOBRE O PROJETO OU ESPECIFICAÇÕES DEVERAR SER SANADAS EM CONSULTA FORMAL À FISCALIZAÇÃO / PROJETISTAS.

Núcleo de Projetos

Projeto: CONSTRUÇÃO GINÁSIO CENTRO DE LUTAS E ARTES MARCIAIS			DATA: ABRIL/2021
Endereço: Rua Vicente Celestino, Área 3B Remanescente (Parte), Centro - Itaborai/RJ		DISTRITO: 1º	PRANCHA: 7.0
Assunto: Planta Baixa		ESCALA: INDICADA	
Órgão Solicitante: Secretaria de Obras	Desenhista: Mariana Bandeira	REVISÃO:	
Secretário Municipal de Obras Alessandro Ferreira Rodrigues Matrícula 44721	Assinatura:		
Gerente de Núcleo Alyne Saldanha Antunes Felizardo Engenheiro Civil-Matrícula 25230	Assinatura:		
Autor do Projeto: Mariana Bandeira Motta Cardoso Arquiteta e Urbanista-Matrícula 45113-CAU 2724375-RRT 10575568	Assinatura:		

PLANTA BAIXA

PRODUCED BY AN AUTODESK EDUCATIONAL PRODUCT
PRODUCED BY AN AUTODESK EDUCATIONAL PRODUCT
PRODUCED BY AN AUTODESK EDUCATIONAL PRODUCT