



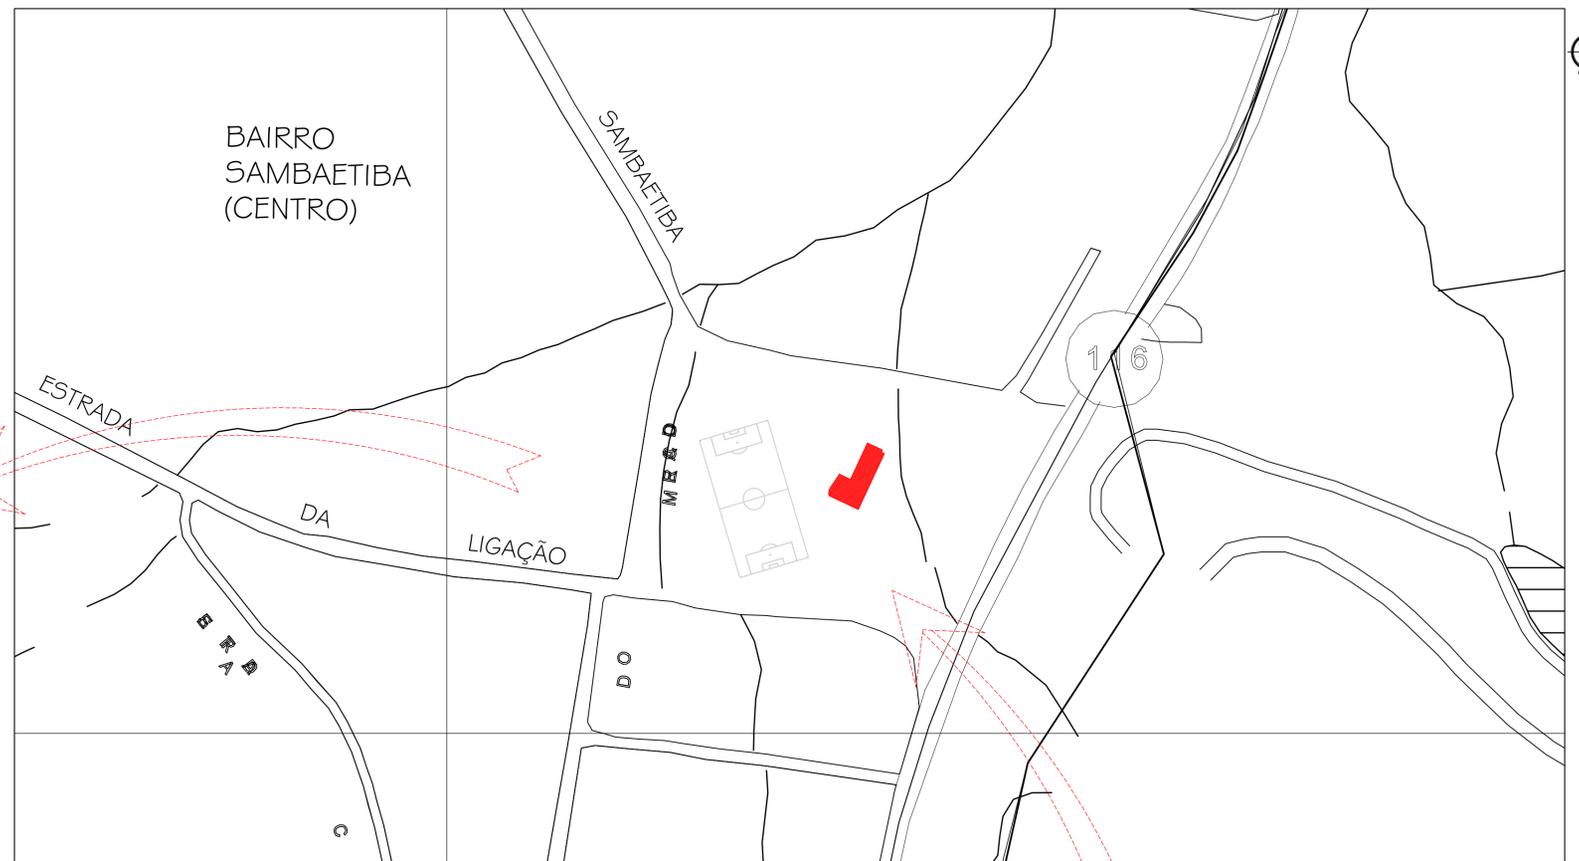

01 PLANTA DE SITUAÇÃO  
ESC.: 1/500



06 AMPLIAÇÃO - PLANTA AÉREA  
ESC.: 1/500

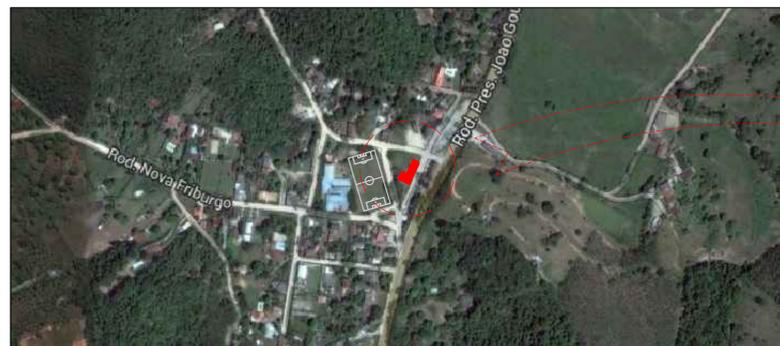

02 IMAGEM AÉREA  
ESC.: 1/500

22°40'54.65" S  
42°46'44.23" O



03 AMPLIAÇÃO - IMAGEM AÉREA  
ESC.: 1/500



07 AMPLIAÇÃO - PLANTA AÉREA  
ESC.: 1/500

- OBS:
1. Cotas em metros.
  2. Bancadas das salas de procedimentos e atendimento em inox.
  3. Espessuras das paredes externas 0,20m e internas 0,15m.
  4. O nível de referência 0,00 equivale à cota +28,89



04 MAPA DE LOCALIZAÇÃO  
ESC.: 1/500



05 AMPLIAÇÃO - MAPA DE LOCALIZAÇÃO  
ESC.: 1/500

REV.	EMISSÃO INICIAL	DESCRÇÃO	DATA	VISTO
00	EMISSÃO INICIAL		07/10/2014	

	Rua São José, 90 - Sala 1111 - Centro - Rio de Janeiro - RJ Brasil - Cep: 20010-901 - e-mail: monicamsprojetos@ig.com.br www.msprojetos.com.br
	<p>Projeto: PROJETO DE UNIDADE BÁSICA DE SAÚDE TIPO I - SAMBAETIBA</p> <p>Localização: RUA DA LIGAÇÃO, RJ 116 km 07 RODOVIA NOVA FRIBURGO - ITABORAÍ</p>
<p>Título: PLANTA BAIXA - SITUAÇÃO E LOCALIZAÇÃO</p>	
<p>PRPA: MÔNICA STAVALE</p> <p>Desenho: CRISTIANE AGUIAR</p>	<p>Contrato: INDICADA</p> <p>Data: NOVEMBRO/2014</p>

ARQ01