


QUADRO DE ÁREAS		
ÁREA DO TERRENO:	638,90 M²	
ÁREA TOTAL EDIFICADA:	417,60 M²	
TAXA DE OCUPAÇÃO:	65,36%	

QUADRO DE ESQUADRIAS - MADEIRA E FERRO				
LEGENDA	DIMENSÕES	DESCRIÇÃO	QUANTIDADE	
PF1	0,80X2,10M	Porta de ferro em barras horizontais de 1.1/4"x1/4" a cada 10cm, revestida c/ chapa galvanizada 16.	04	
PF2	1,20X2,10M	Porta de duas folhas, em ferro em barras horizontais de 1.1/4"x1/4" a cada 10cm, revestida c/ chapa galvanizada 16.	01	
PF3	0,80X1,30M	Portão em ferro e tela de arame galvanizado.	01	
PM1	0,80X2,10M	Porta de compensado, marco de 7x3cm, revestida em laminado melamínico nas duas faces.	17	
PM2	0,70X2,10M	Porta de compensado, marco de 7x3cm, revestida em laminado melamínico nas duas faces.	04	
PM3	0,80x2,10M	Porta de compensado, revestido com laminado melamínico nas duas faces, com adaptação para PNE puxador horizontal e chapa de aço.	03	
PM4	1,20x2,10M	Porta de compensado, revestido com laminado melamínico nas duas faces, duas folhas 60cm.	02	
PM5	1,20x2,10M	Porta de compensado, revestido com laminado melamínico nas duas faces, duas folhas, de 80 e 40 cm	03	
PM6	0,90x2,20M	Porta de compensado, revestido com laminado melamínico nas duas faces, de correr. (vão 1,60x2,10M)	02	

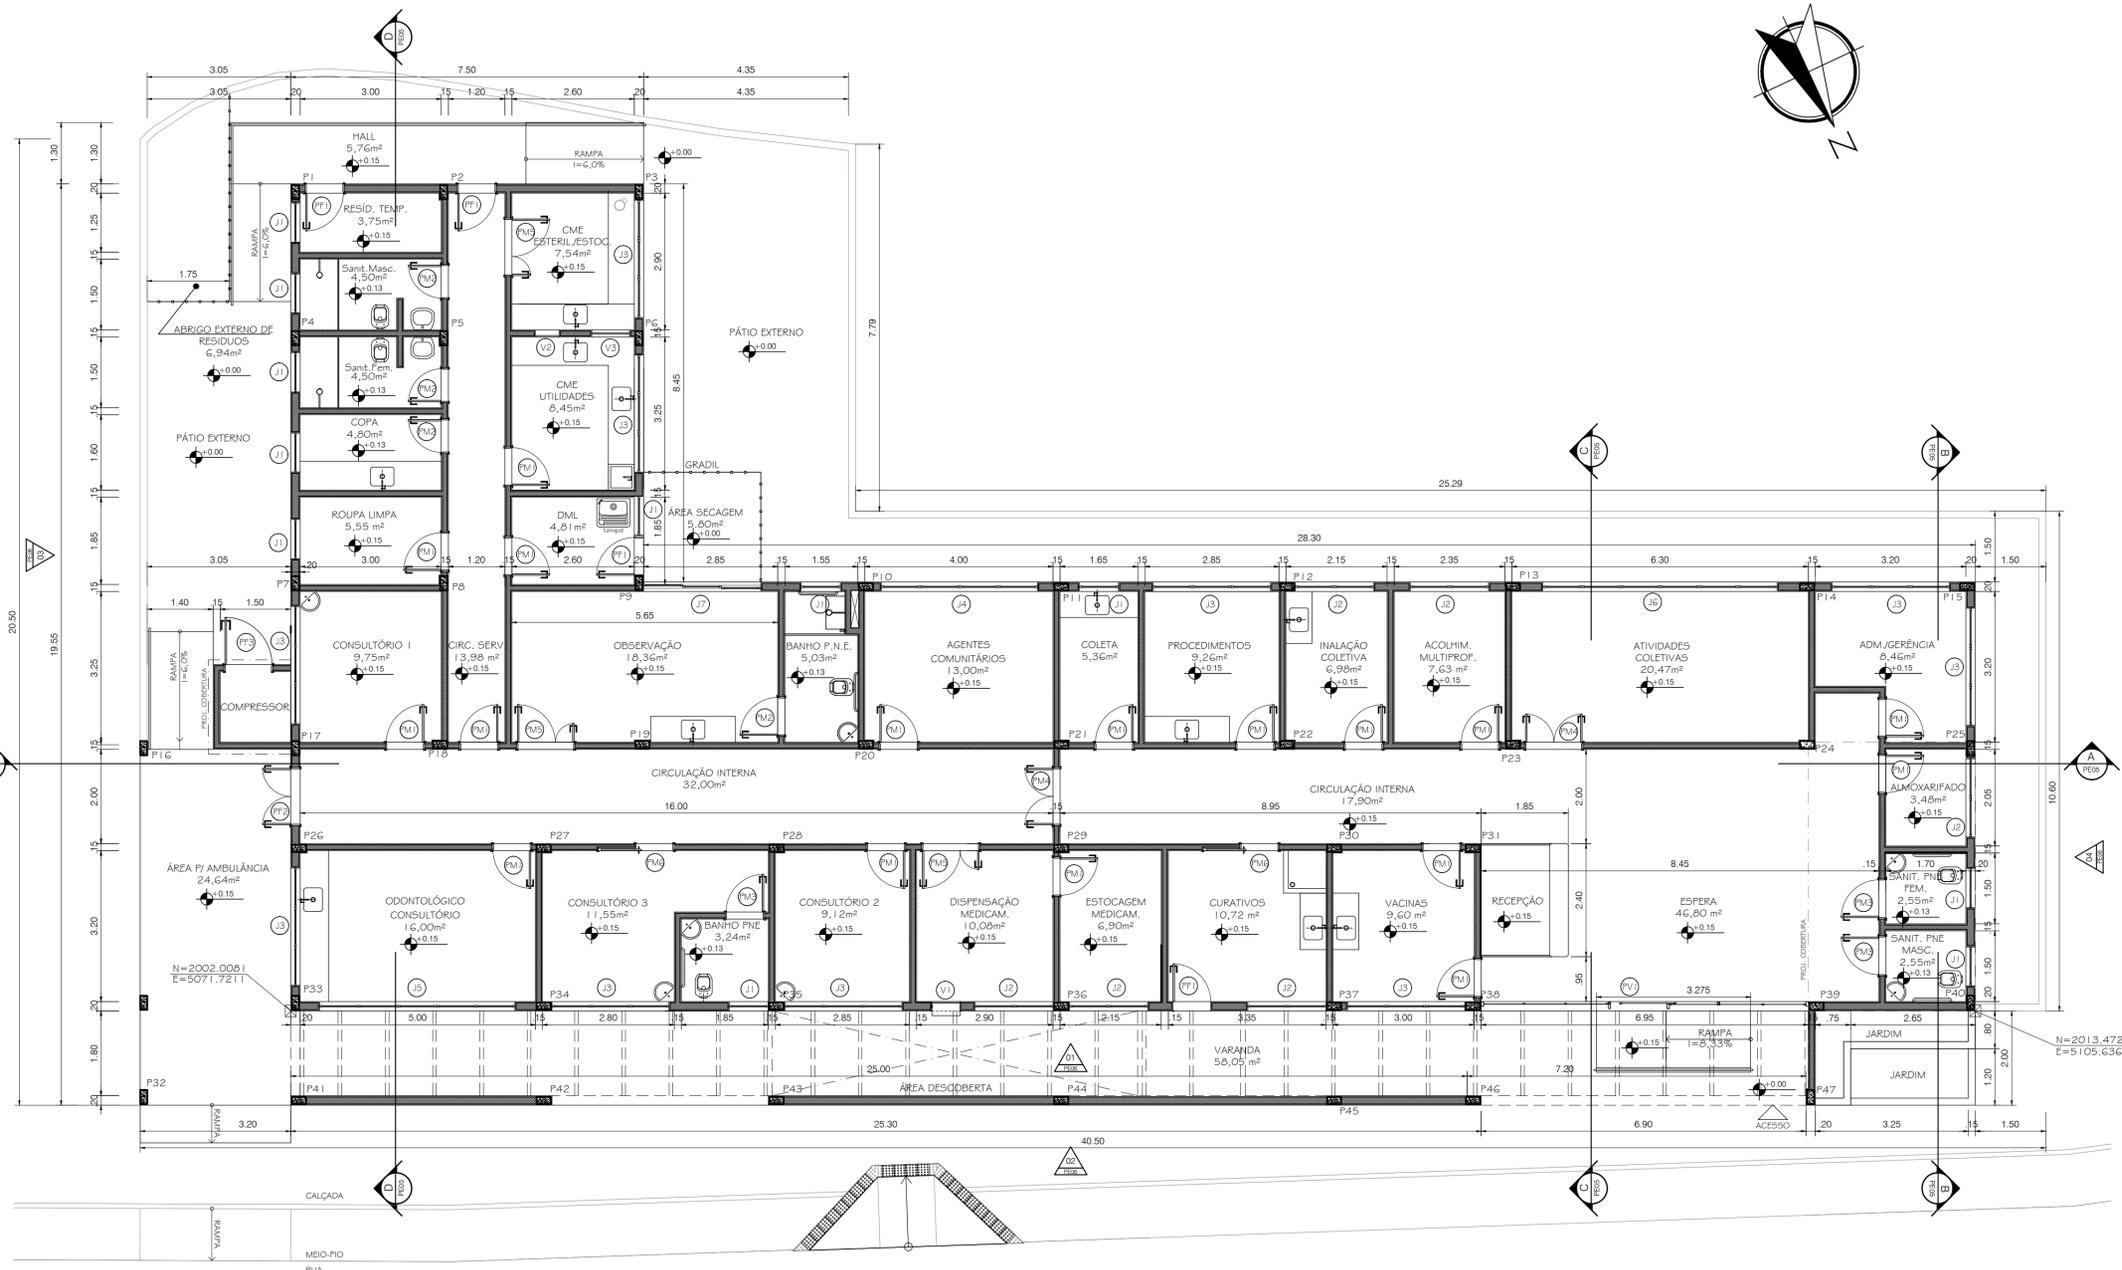

QUADRO DE ESQUADRIAS - ALUMÍNIO E VIDRO				
LEGENDA	DIMENSÕES	DESCRIÇÃO	QUANTIDADE	
PV1	6,95X2,30M	Panel em vidro temperado de 10mm - Porta 1.20x2.30 + Vidro fixo VAR.x2.30.	01	
J1	0,80X0,80M 1,625M	Janela tipo maxim ar de aço laminado a frio com adição de cobre	11	
J2	1,60X0,80M 1,625M	Janela tipo maxim ar de aço laminado a frio com adição de cobre	06	
J3	2,40X0,80M 1,625M	Janela tipo maxim ar de aço laminado a frio com adição de cobre	10	
J4	3,20X0,80M 1,625M	Janela tipo maxim ar de aço laminado a frio com adição de cobre	01	
J5	4,00X0,80M 1,625M	Janela tipo maxim ar de aço laminado a frio com adição de cobre	01	
J6	4,80X0,80M 1,625M	Janela tipo maxim ar de aço laminado a frio com adição de cobre	01	
J7	2,40X1,40M 1,025M	Janela de correr com bandeira tipo maxim ar de aço laminado a frio com adição de cobre	01	
V1	0,60X1,40M 0,900M	Janela guichê do tipo visor de aço laminado a frio com adição de cobre	01	
V2	0,50X0,40M 1,30M	Janela guichê do tipo visor de aço laminado a frio com adição de cobre	01	
V3	0,80X0,45M 1,30M	Janela tipo visor de aço laminado a frio com adição de cobre	01	

PAREDE		TETO		QUADRO DE ACABAMENTOS	
PISO					
1	Granitina - revestimento argamassado cujo acabamento tem aparência de granito. Preparado no canteiro com cimento branco, granas e granilhas de granito, mármore e corante, com juntas de dilatação de latão, alumínio ou plástico.				
2	Piso em quadro de concreto				
PAREDE					
1	Azulejo até 1,50h + pintura acrílica				
2	Azulejo somente parede pia até 1,50h				
3	Azulejo somente lavapés até 1,50h				
4	Pintura acrílica				
TETO					
1	Pintura acrílica sobre laje				
2	Chapisco + emboço + pintura acrílica				

- Cotas em metros.
- Bancadas das salas de procedimentos e atendimento em inox.
- Espessuras das paredes externas 0,20m e internas 0,15m.
- O nível de referencia 0.00 equivale à cota +28.89

00	EMISSÃO INICIAL	07/10/2014	
REV.	DESCRIÇÃO	DATA	VISTO

Rua São José, 90 - Sala 1111 - Centro - Rio de Janeiro - RJ
 Brasil - Cep: 20010-901 - e-mail: monicamsprojetos@ig.com.br
 www.msprojetos.com.br

Projeto:	PROJETO DE UNIDADE BÁSICA DE SAÚDE TIPO I - SAMBAETIBA	Localização:	RUA DA LIGAÇÃO, RJ 116 km 07 RODOVIA NOVA FRIBURGO - ITABORAÍ
----------	--	--------------	---

Título:		Prancha:	
PLANTA BAIXA			
PRPA:	MÔNICA STAVALE	Contrato:	
Desenho:	CRISTIANE AGUIAR	Escala:	INDICADA
		Data:	NOVEMBRO/2014

ARQ02