


PISO	
1	Granilina - revestimento argamassado cujo acabamento tem aparência de granito. Preparado no canteiro com cimento branco, granis e granilhas de granito, mármore e corante, com juntas de dilatação de latão, alumínio ou plástico.
2	Piso em quadro de concreto
PAREDE	
1	Azulejo até 1,50h + pintura acrílica
2	Azulejo somente parede pia até 1,50h
3	Azulejo somente lavapés até 1,50h
4	Pintura acrílica
TETO	
1	Pintura acrílica sobre laje
2	Chapisco + emboço + pintura acrílica

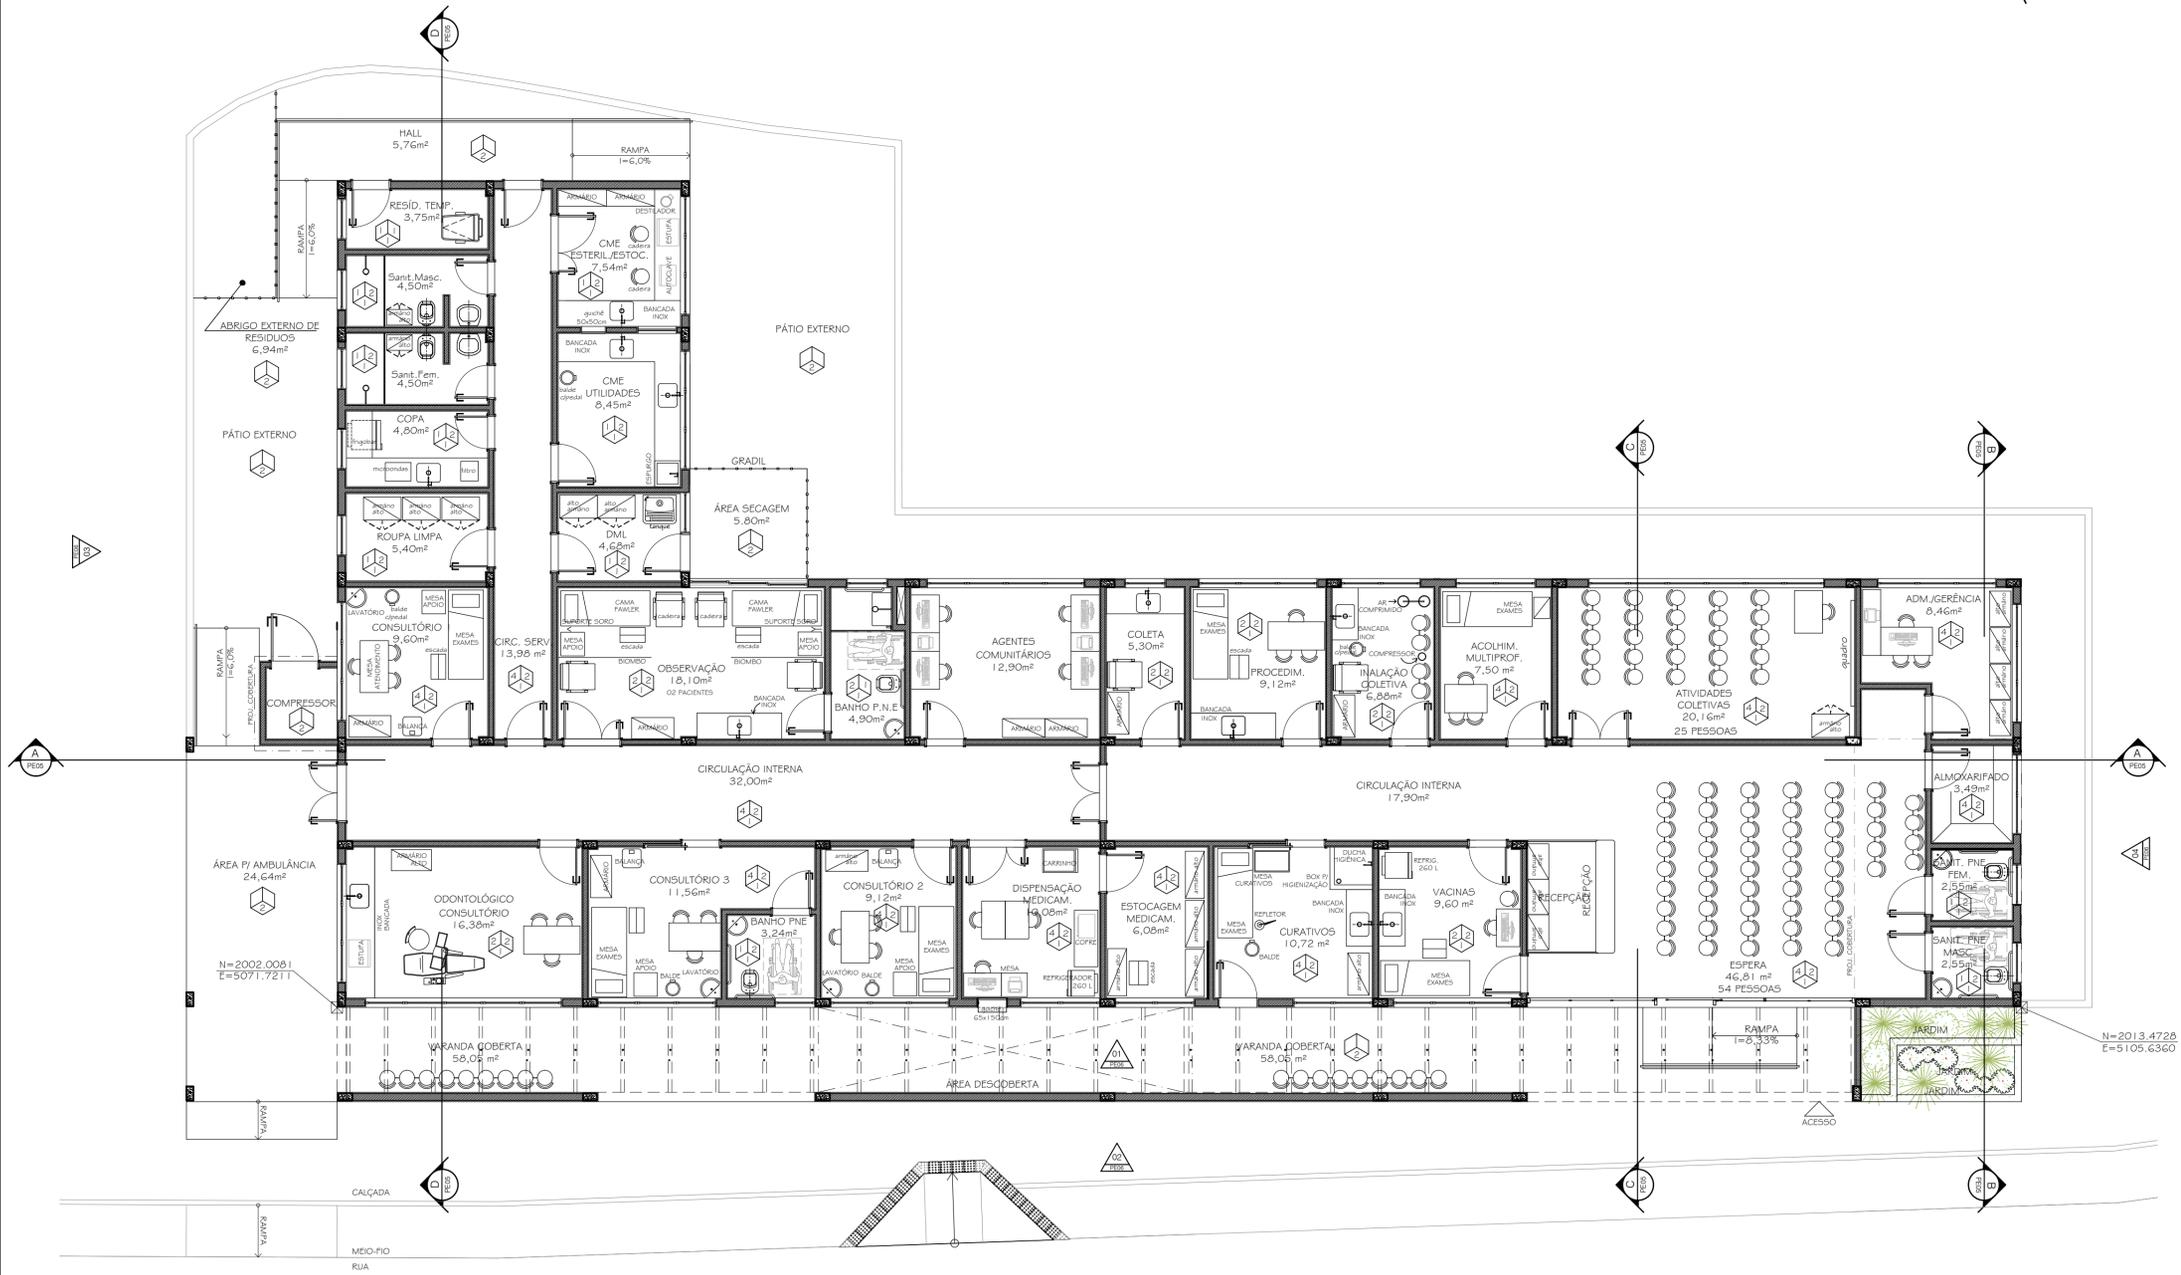

1. Cotas em metros.
2. Bancadas das salas de procedimentos e atendimento em inox.
3. Espessuras das paredes externas 0,20m e internas 0,15m.
4. O nível de referência 0,00 equivale à cota +28,89

REV.	EMISSÃO INICIAL	DATA	VISTO
00	EMISSÃO INICIAL	07/10/2014	

**ms PROJETOS**

Rua São José, 90 - Sala 1111 - Centro - Rio de Janeiro - RJ  
 Brasil - Cep: 20010-901 - e-mail: monicamsprojetos@ig.com.br  
 www.msprojetos.com.br

Projeto:	PROJETO DE UNIDADE BÁSICA DE SAÚDE TIPO I - SAMBAETIBA	Localização:	RUA DA LIGAÇÃO, RJ 116 km 07 RODOVIA NOVA FRIBURGO - ITABORAÍ
----------	--	--------------	---

Título:	PLANTA BAIXA - LAYOUT	Prancha:	
---------	-----------------------	----------	--

PRPA:	MÔNICA STAVALE	Contrato:	
Desenho:	CRISTIANE AGUIAR	Escala:	1/75
		Data:	NOVEMBRO/2014

**ARQ04**