


01 CORTE A  
PE05 ESC.: 1/75




02 CORTE B  
PE05 ESC.: 1/75


03 CORTE C  
PE05 ESC.: 1/75

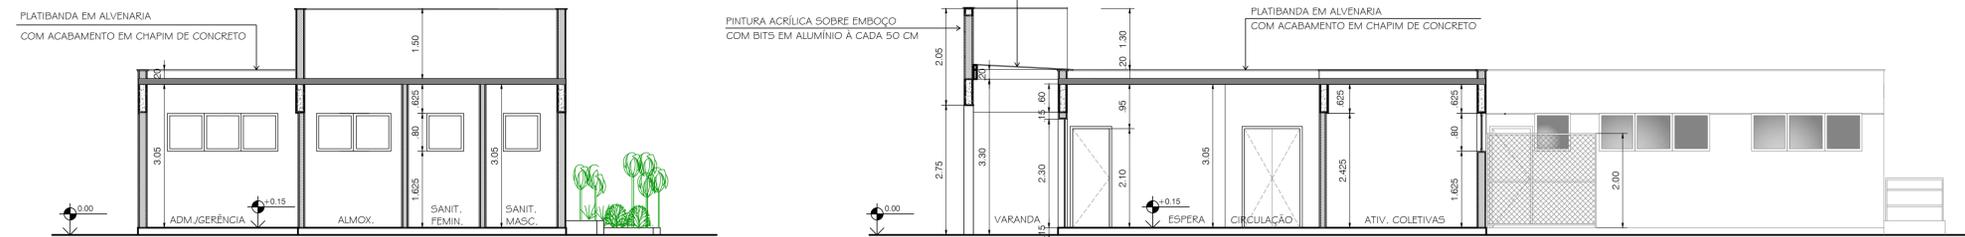

04 CORTE D  
PE05 ESC.: 1/75

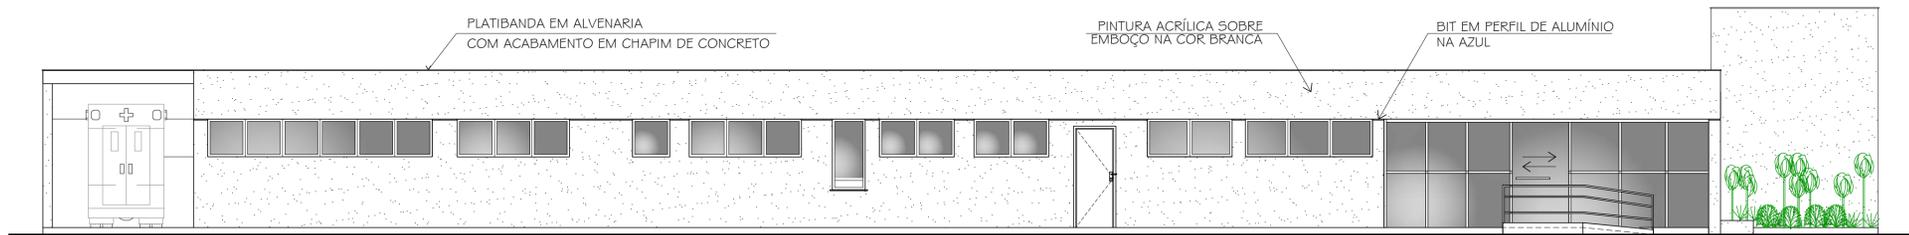


05 FACHADA FRONTAL 1  
PE05 ESC.: 1/75

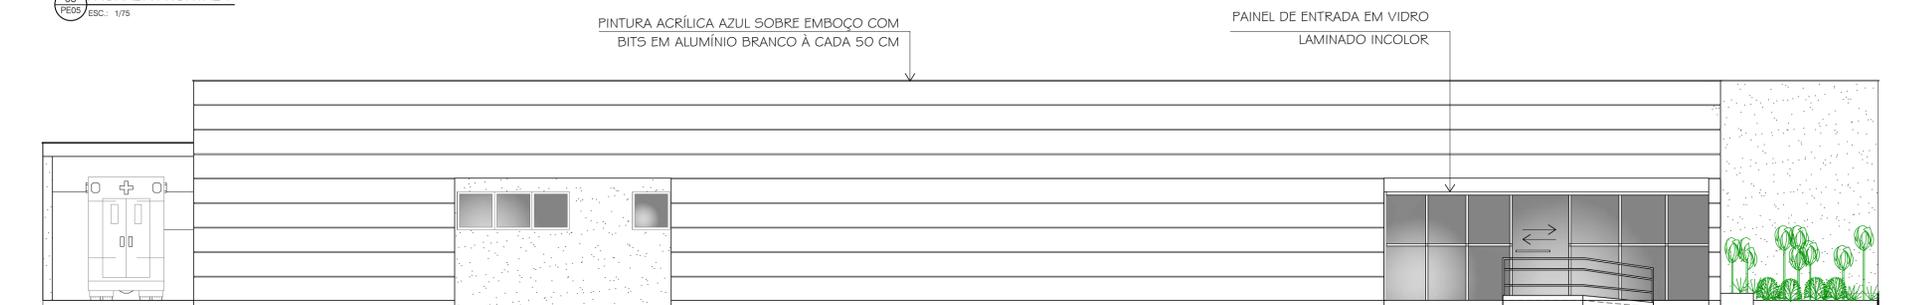

06 FACHADA FRONTAL 2  
PE05 ESC.: 1/75



07 FACHADA LATERAL 3  
PE05 ESC.: 1/75

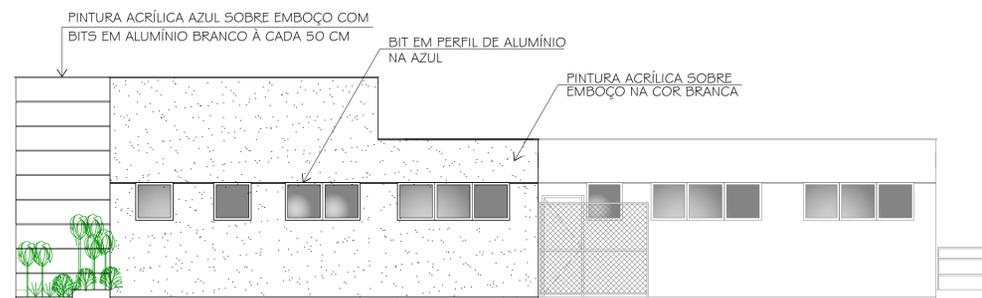

08 FACHADA LATERAL 4  
PE05 ESC.: 1/75

1. Cotas em metros.
2. Bancadas das salas de procedimentos e atendimento em inox.
3. Espessuras das paredes externas 0,20m e internas 0,15m.
4. O nível de referencia 0.00 equivale à cota +28.89

REV.	EMISSÃO INICIAL	DATA	VISTO
00	EMISSÃO INICIAL	07/10/2014	
	DESCRIÇÃO		

**ms PROJETOS**

Rua São José, 90 - Sala 1111 - Centro - Rio de Janeiro - RJ  
 Brasil - Cep: 20010-901 - e-mail: monicamsprojetos@ig.com.br  
 www.msprojetos.com.br

Projeto: PROJETO DE UNIDADE BÁSICA DE SAÚDE TIPO I - SAMBAETIBA  
 Localização: RUA DA LIGAÇÃO, RJ 116 km 07 RODOVIA NOVA FRIBURGO - ITABORAÍ

Título: CORTES E FACHADAS  
 Prancha: ARQ05

PRPA: MÔNICA STAVALE  
 Desenho: CRISTIANE AGUIAR  
 Escala: 1/75  
 Data: NOVEMBRO/2014