




2 VISTA 01 - SANITÁRIOS
ESCALA 1/125

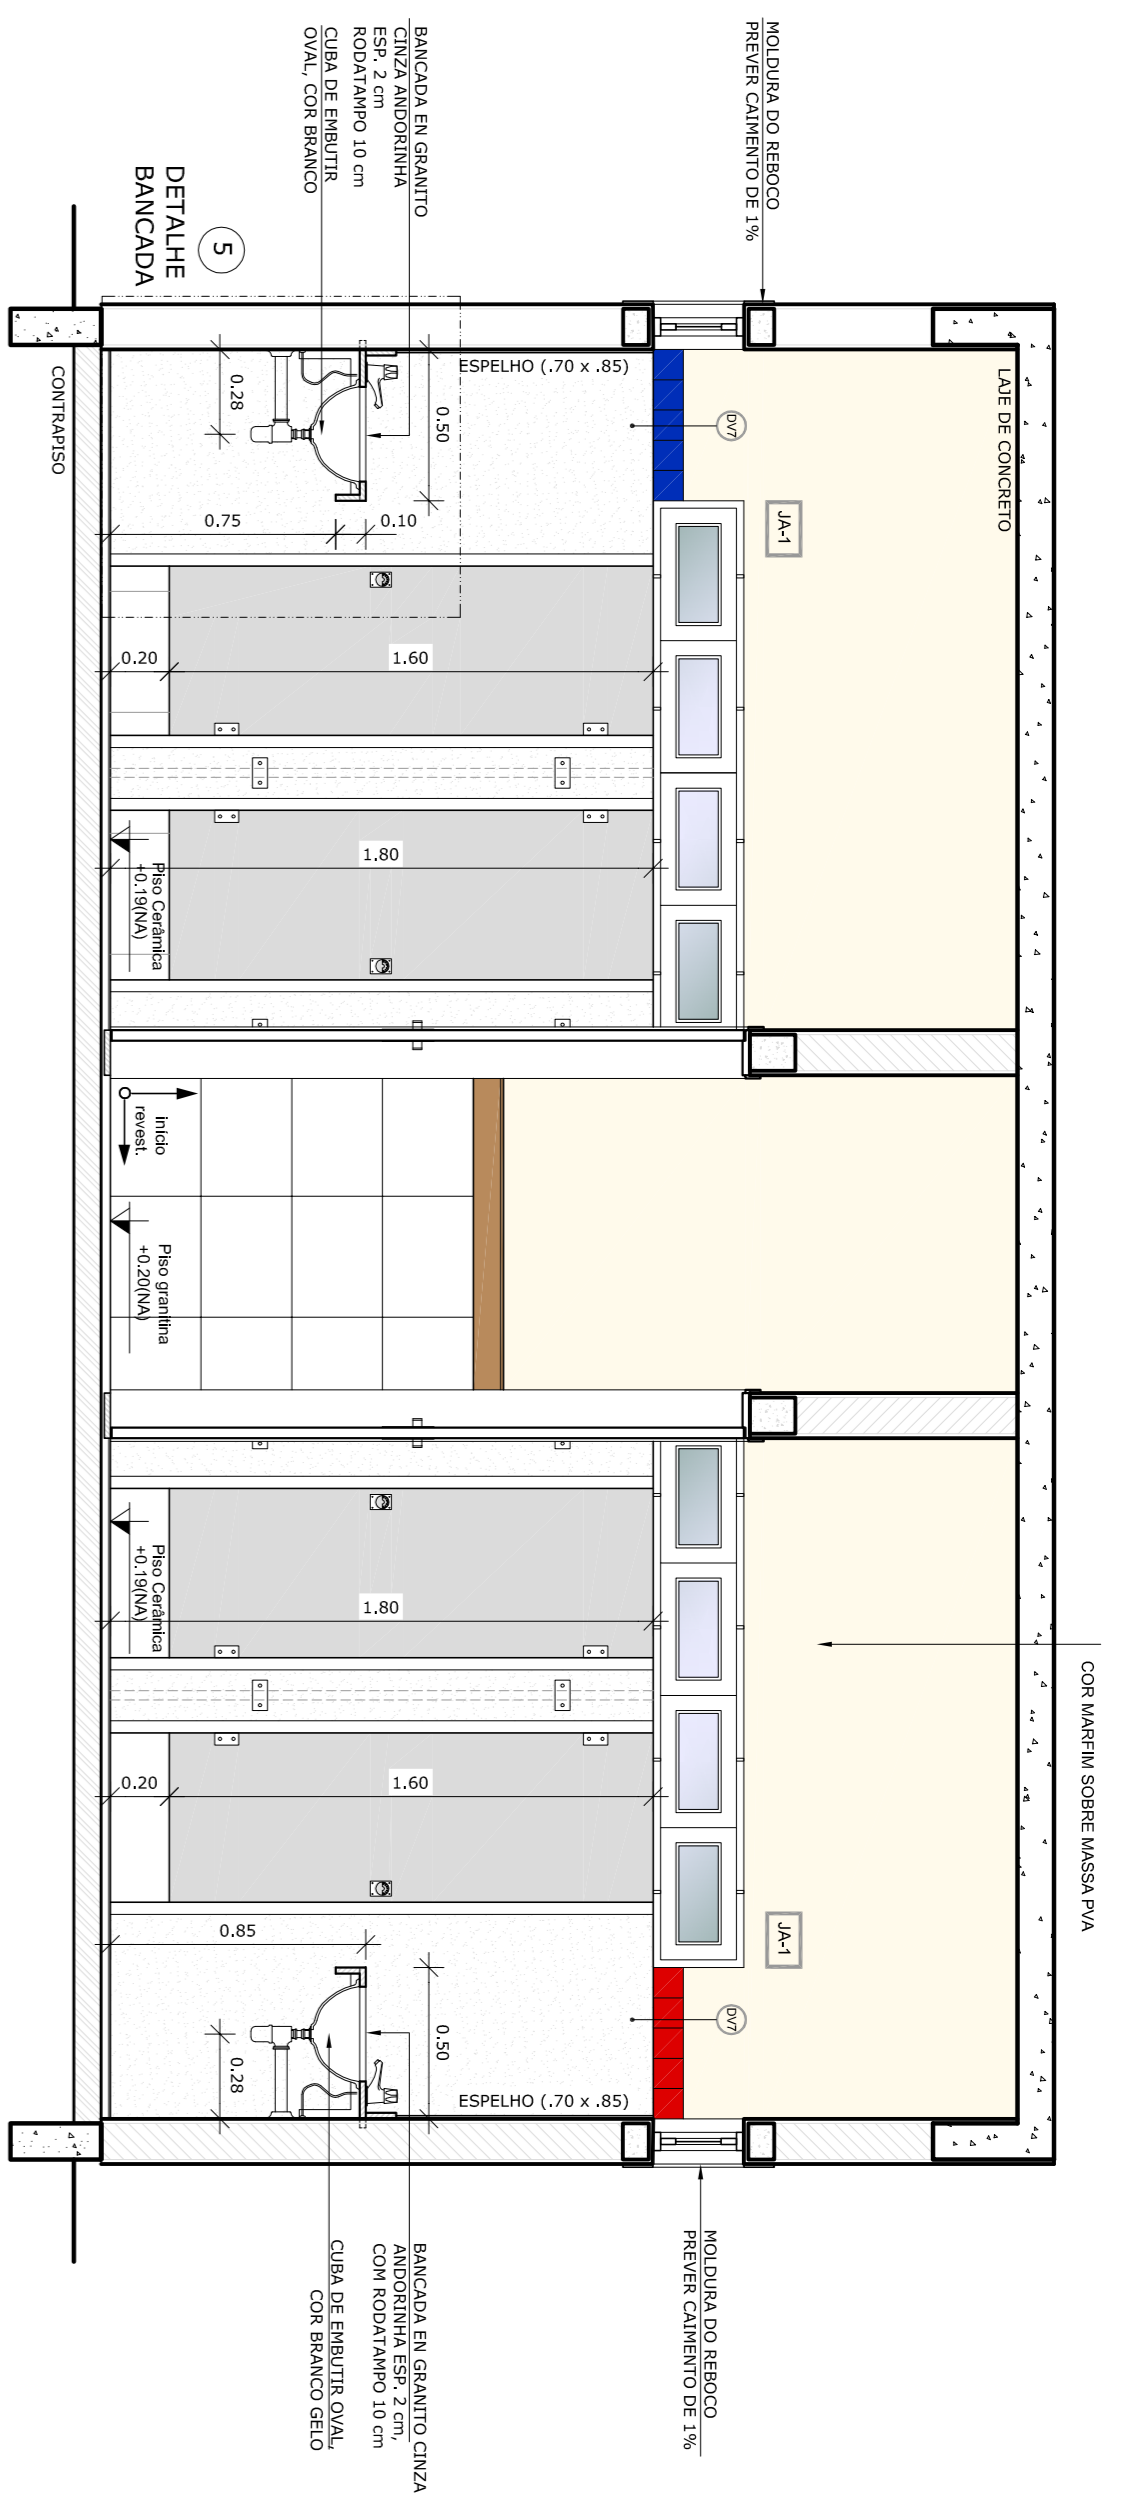


3 VISTA 02 - SANITÁRIOS
ESCALA 1/125

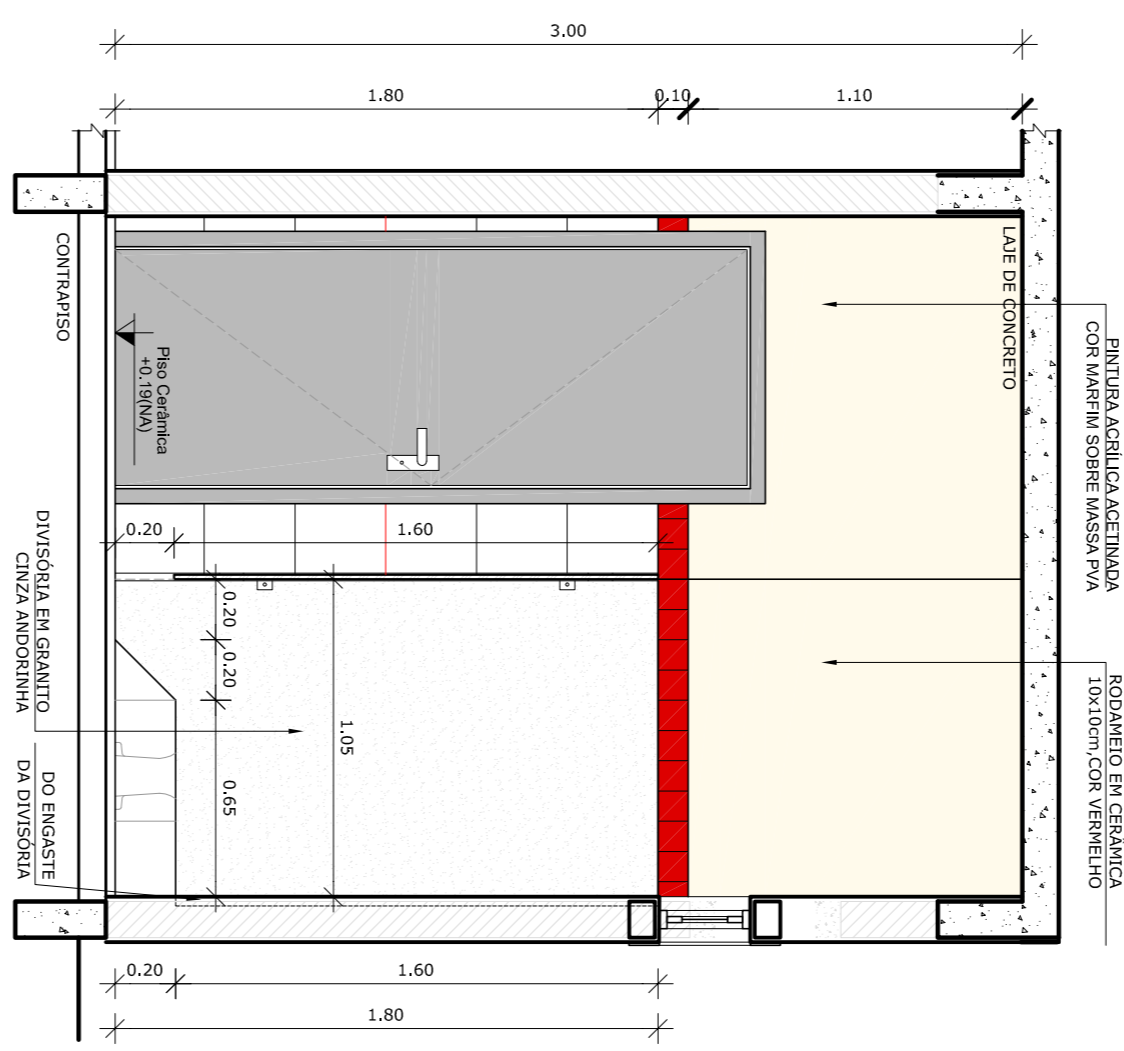


4 VISTA 03 - SANITÁRIOS
ESCALA 1/125

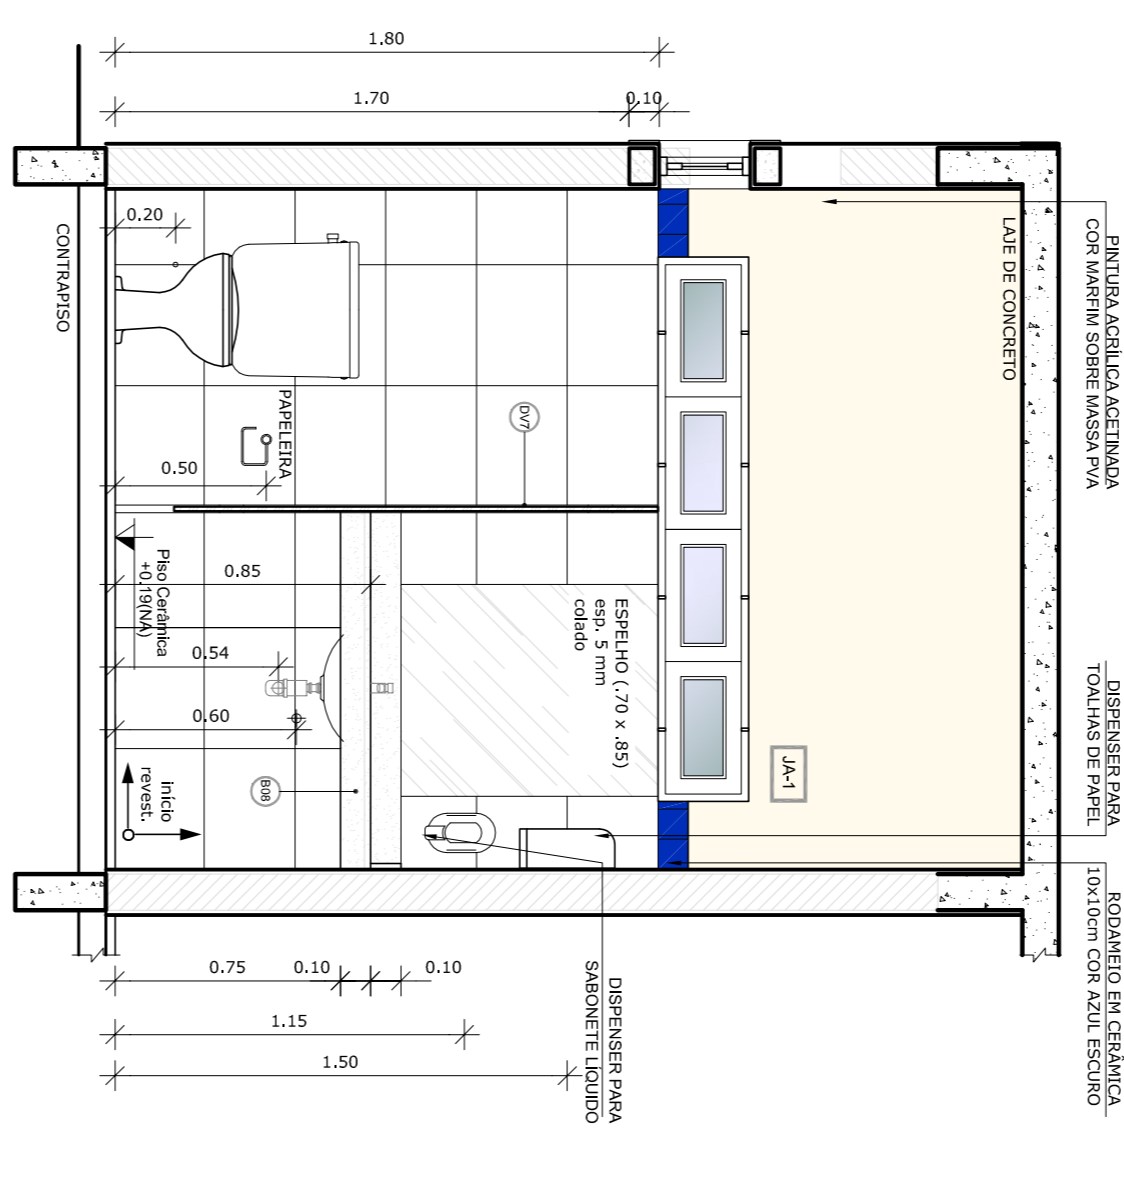


1 AMPLIAÇÃO SANITÁRIOS
ESCALA 1/25

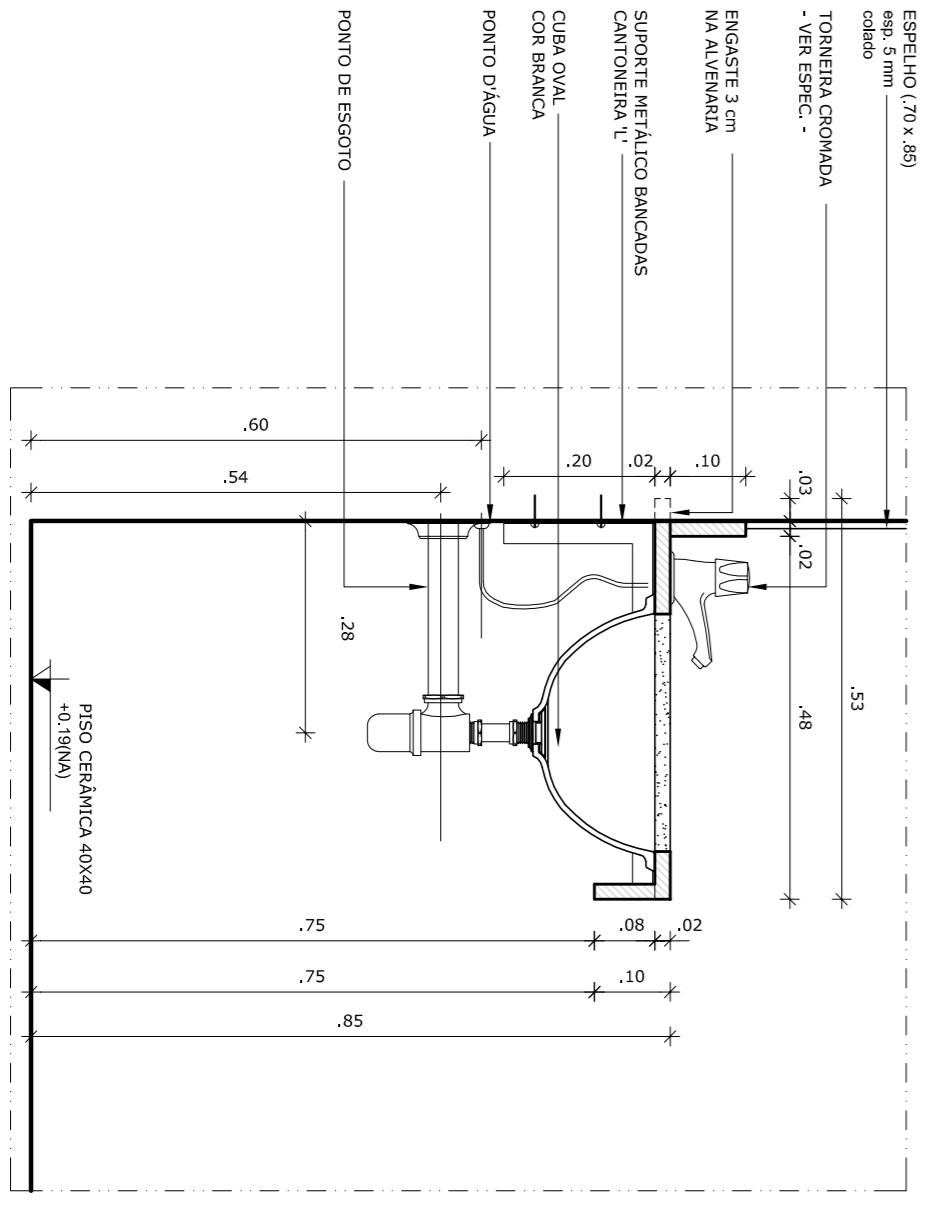

5 DETALHE LAVATÓRIOS - SANITÁRIOS
ESCALA 1/10

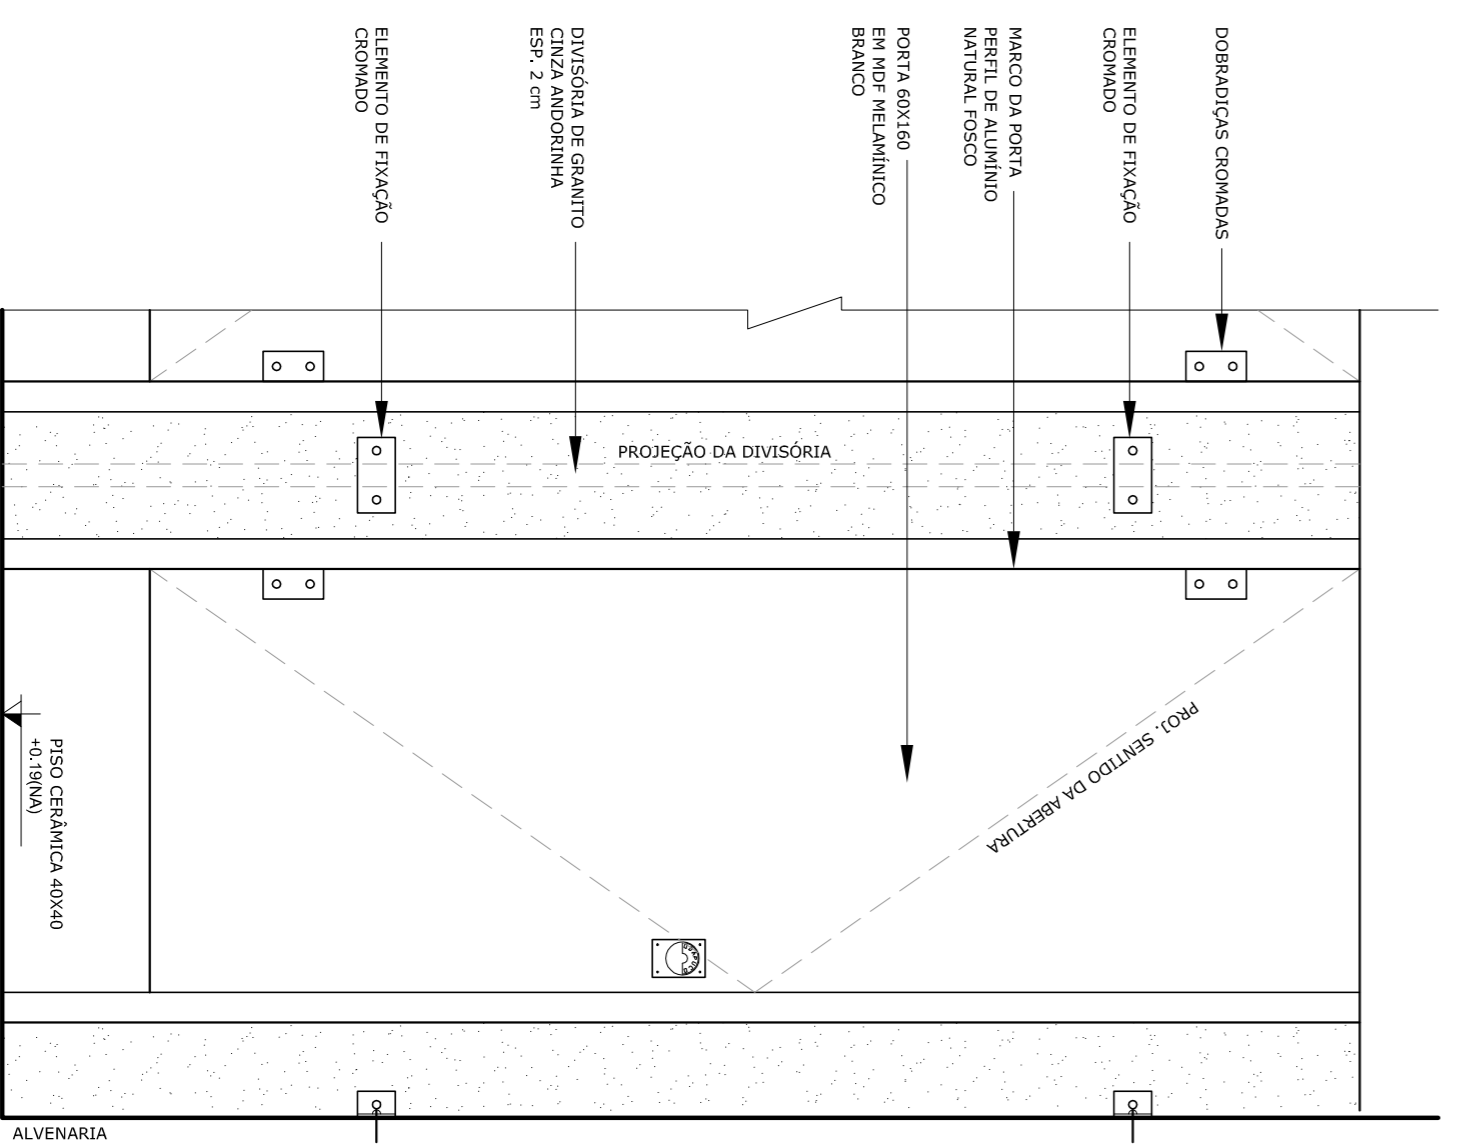


6 DETALHE DIVISÓRIAS - SANITÁRIOS
ESCALA 1/10

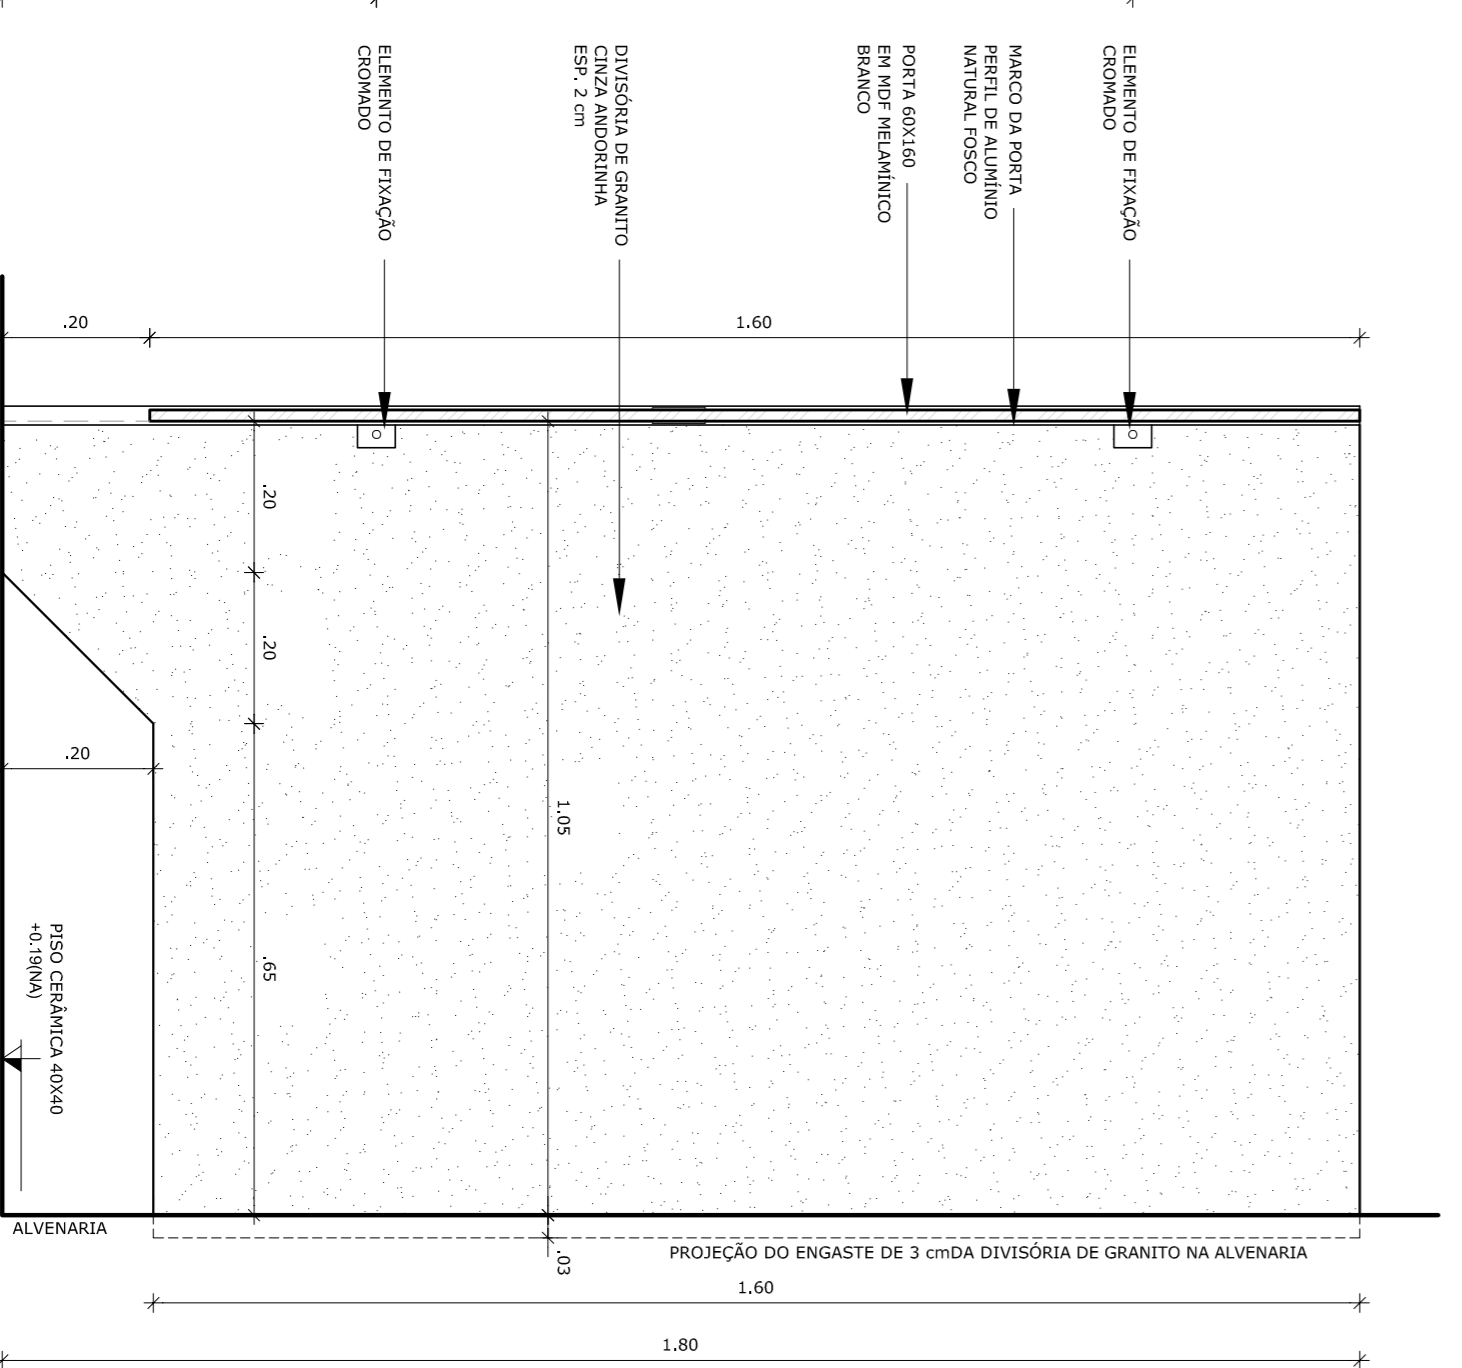

- NOTAS**
- DIMENSÕES EM METROS;
 - COTAS DE NÍVEL EM METROS;
 - VERIFICAR POSIÇÃO EXATA DOS PILARES NO PROJETO ESTRUTURAL;
 - VERIFICAR POSIÇÃO EXATA DOS ESPAÇOS ENTRE OS PISOS DE DETALHAMENTO;
 - ELABORAR PLANILHAS DE INFORMAÇÕES ENTRE O PROJETO GEOMÉTRICO E O CADERNO DE ESPECIFICAÇÕES, PRELIMINAR DE INFORMAÇÕES ENTRE OS DESENHOS;
 - EM CASO DE CONFLITO DE INFORMAÇÕES ENTRE AS DIMENSÕES DESENHADAS E AS DIMENSÕES INDICADAS NAS COTAS E NÍVEIS, PREVALER A INFORMAÇÃO CONTIDA NAS INDICAÇÕES DE COTAS E NÍVEIS;
 - ALTERAÇÕES NESSE PROJETO SOMENTE COM AUTORIZAÇÃO EXPRESSA DO FNDE
- REFERÊNCIAS:**
- MEMORIAL DESCRITIVO DO PROJETO;
 - ESPECIFICAÇÕES TÉCNICAS DO PROJETO DE ARQUITETURA;
 - PLANILHA DE QUANTITATIVOS;
 - CADERNO DE ENCARGOS

LEGENDA:

	INDICAÇÃO NÍVEIS PLANTA E CORTE		INDICAÇÃO DE VISTAS
	INDICAÇÃO DE CORTES		ESPECIFICAÇÕES DE MATERIAS
	INDICAÇÃO DE FACHOS		INDICAÇÃO DE EIXOS
	INDICAÇÃO DE PORTAS E JANELAS		INDICAÇÃO DE ELEMENTOS (BANCADEIRA, SANITÁRIOS E ETC.)

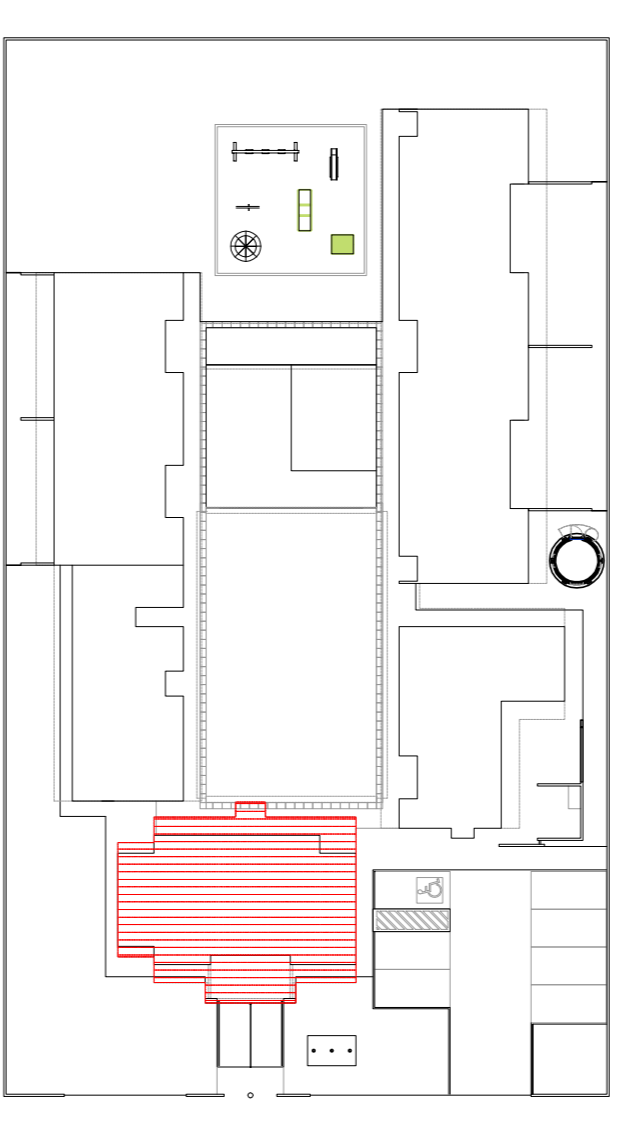

CROQUI DE REFERÊNCIA
ESCALA 1/500

PROJETO PADRÃO - FNDE

FAVDE Fundação Nacional de Desenvolvimento da Educação

BRASIL Ministério da Educação

PAÍS RICO E PAÍS SEM POBREZA

PROPRIETÁRIO:	
ENDEREÇO:	
MUNICÍPIO - UF:	
PROPRIETÁRIO:	
RESP. TÉCNICO:	CREA
AUTOR DO PROJETO:	CAU
DIFLO:	CREA
RA:	

PROGRAMA PROINFÂNCIA - PROJETO TIPO B

PROJETO DE ARQUITETURA

AMPLIAÇÃO BLOCO ADMINISTRATIVO

AMPLIAÇÃO SANITÁRIOS

ARQ

22/36

COSEQUENÇA	ESCOLA	INDICAÇÃO	PRONUNCIA
CGEST - Coordenação Geral de Infraestrutura Educacional	R00	NOVEMBRO/2012	22/36
FORMATO	AT (ARQ/25/2)		