




- NOTAS**
- DIMENSÕES EM METROS;
  - COTAS DE NÍVEL EM METROS;
  - VERIFICAR POSIÇÃO EXATA DOS PILARES NO PROJETO ESTRUTURAL;
  - EFETUAR PLANILHAS DE QUANTIFICAÇÃO DE MATERIAIS DE DETALHAMENTO;
  - EM CASO DE CONFLITO DE INFORMAÇÕES ENTRE O PROJETO GEOMÉTRICO E O CADERNO DE ESPECIFICAÇÕES, PREVALERÁ A INFORMAÇÃO CONTIDA NOS DESENHOS;
  - EM CASO DE CONFLITO DE INFORMAÇÕES ENTRE AS DIMENSÕES DESENHADAS E AS DIMENSÕES INDICADAS NAS COTAS E NÍVEIS, PREVALERÁ A INFORMAÇÃO CONTIDA NAS INDICAÇÕES DE COTAS E NÍVEIS;
  - ALTERAÇÕES NESTE PROJETO SOMENTE COM AUTORIZAÇÃO EXPRESSA DO FNDE
- REFERÊNCIAS:**
- MEMORIAL DESCRITIVO DO PROJETO;
  - ESPECIFICAÇÕES TÉCNICAS DO PROJETO DE ARQUITETURA;
  - PLANILHA DE QUANTITATIVOS;
  - CADERNO DE ENCARGOS

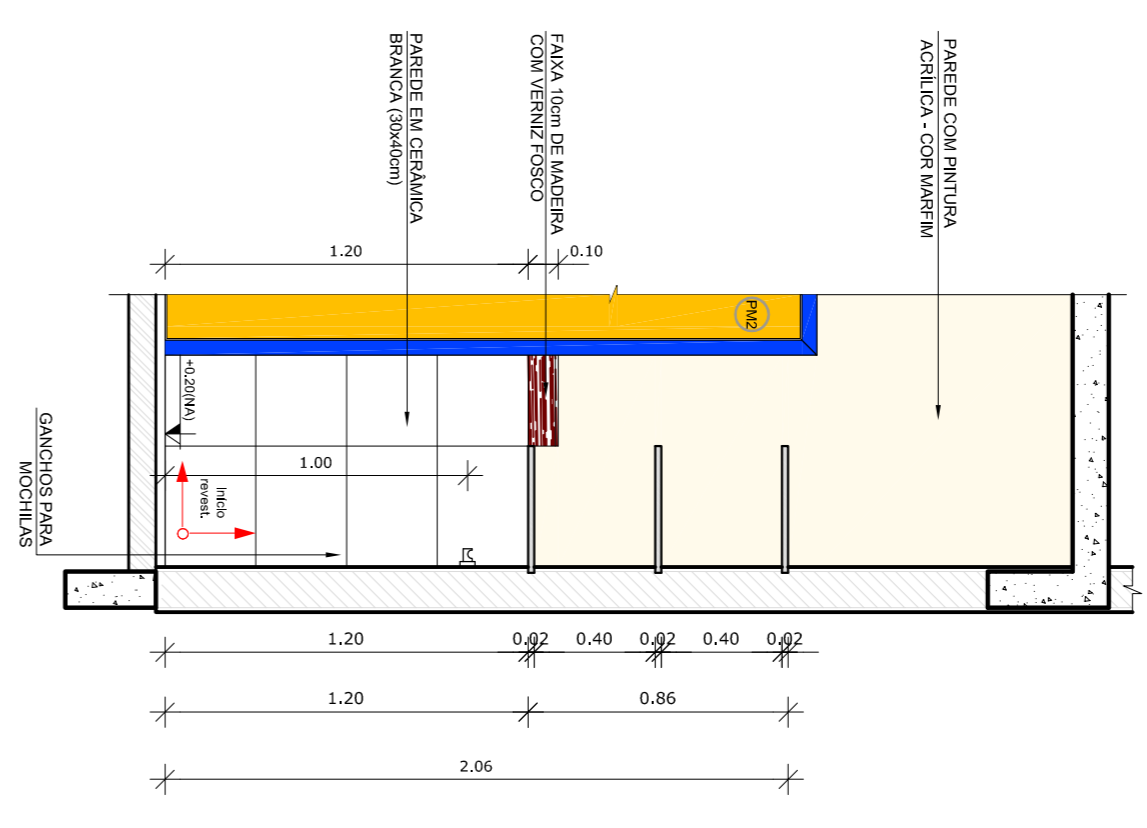


**1** VISTA 02 - CRECHE I  
ESCALA 1/75

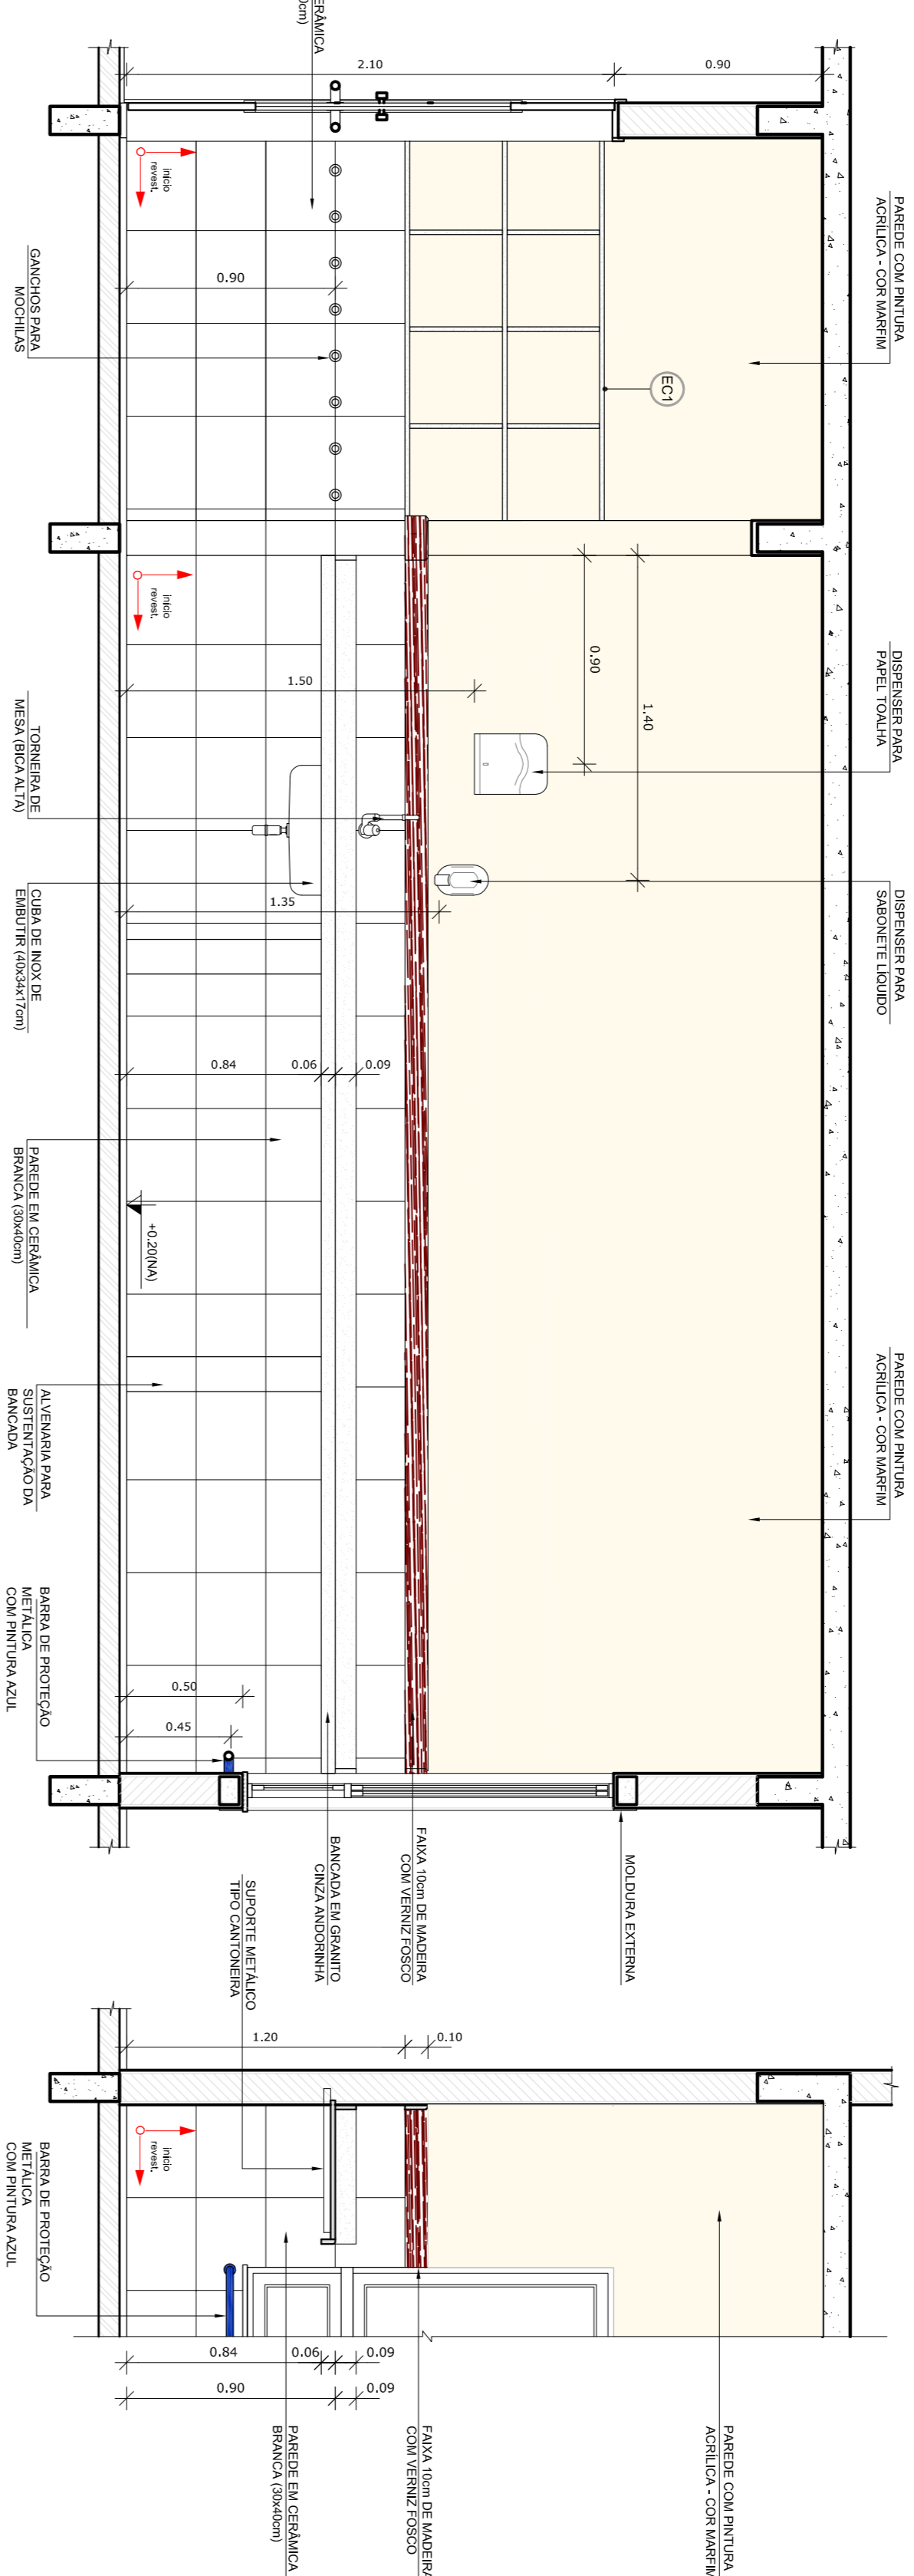


**2** VISTA 03 - CRECHE II  
ESCALA 1/25

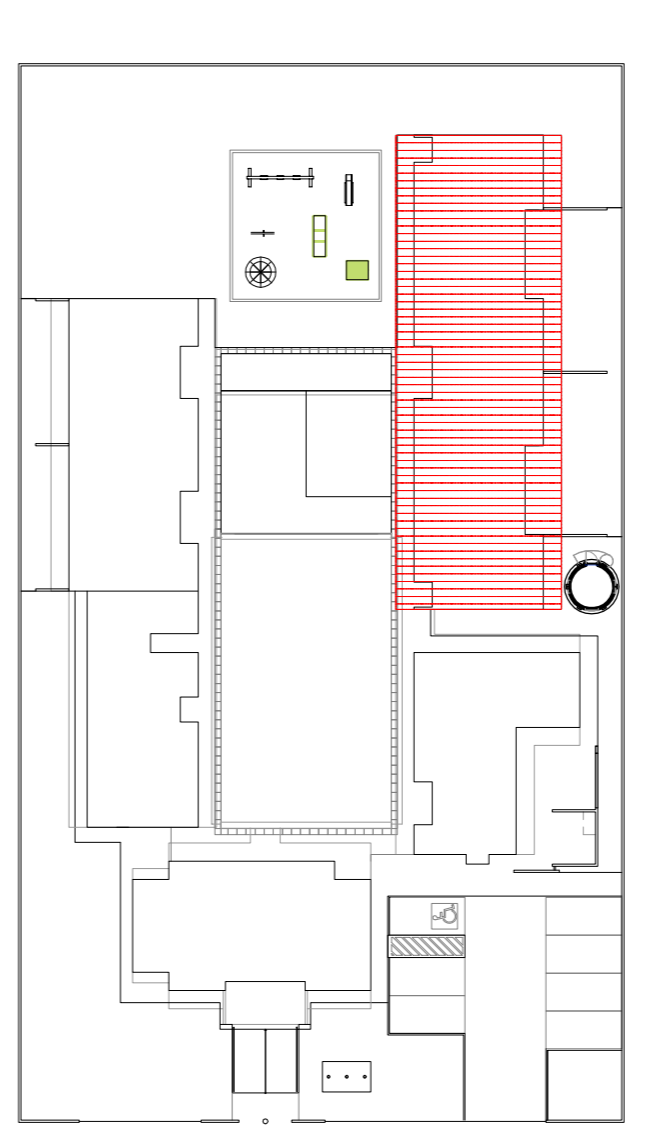


**2** CROQUI DE REFERÊNCIA  
ESCALA 1/500

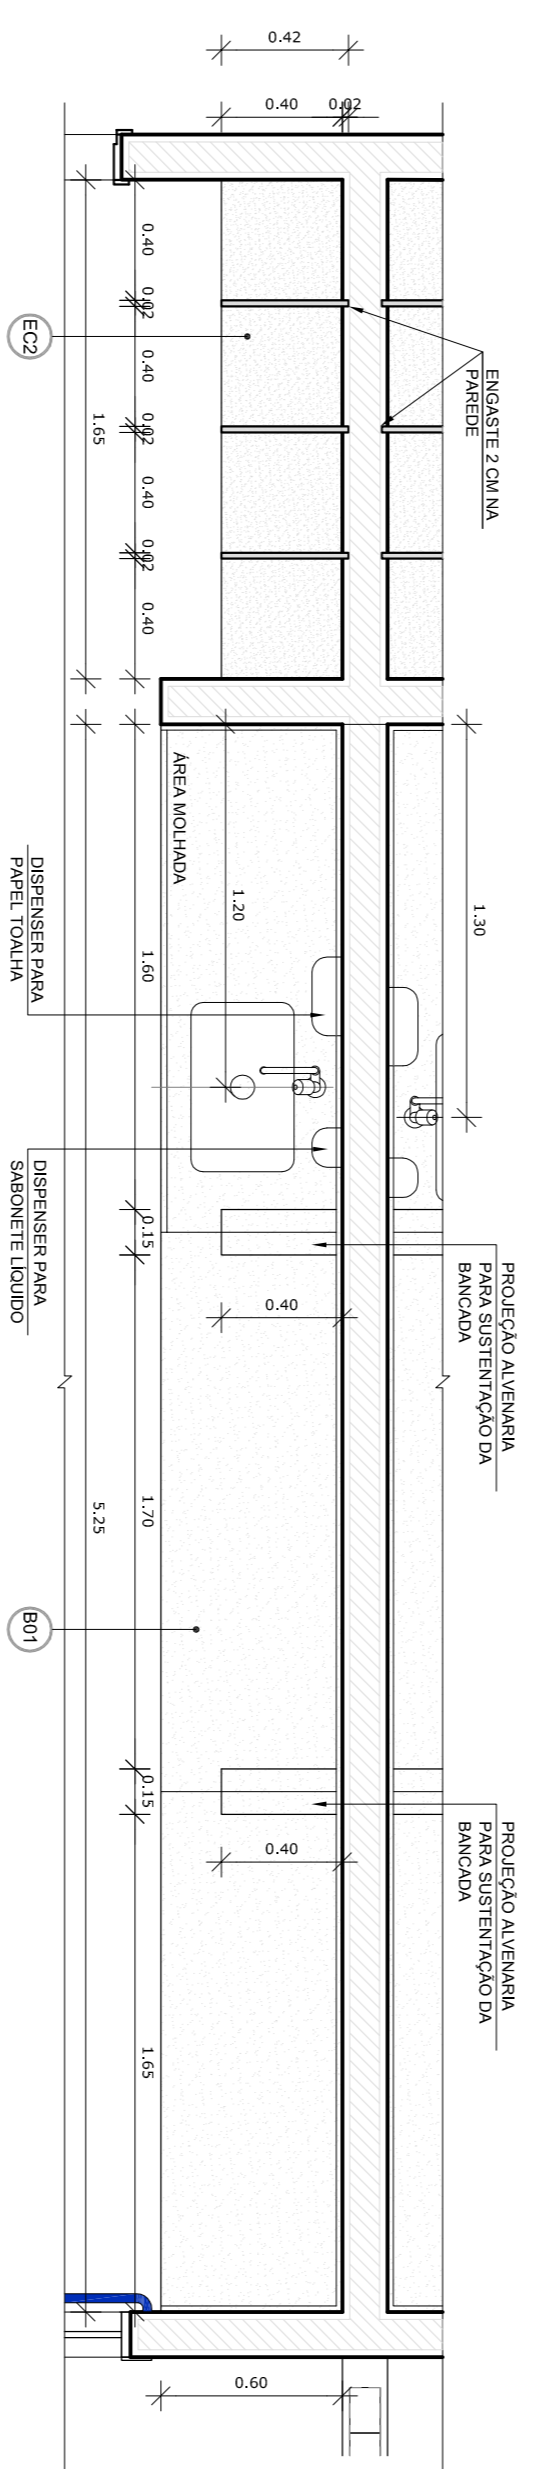

**1** VISTA 02 - CRECHE I  
ESCALA 1/75

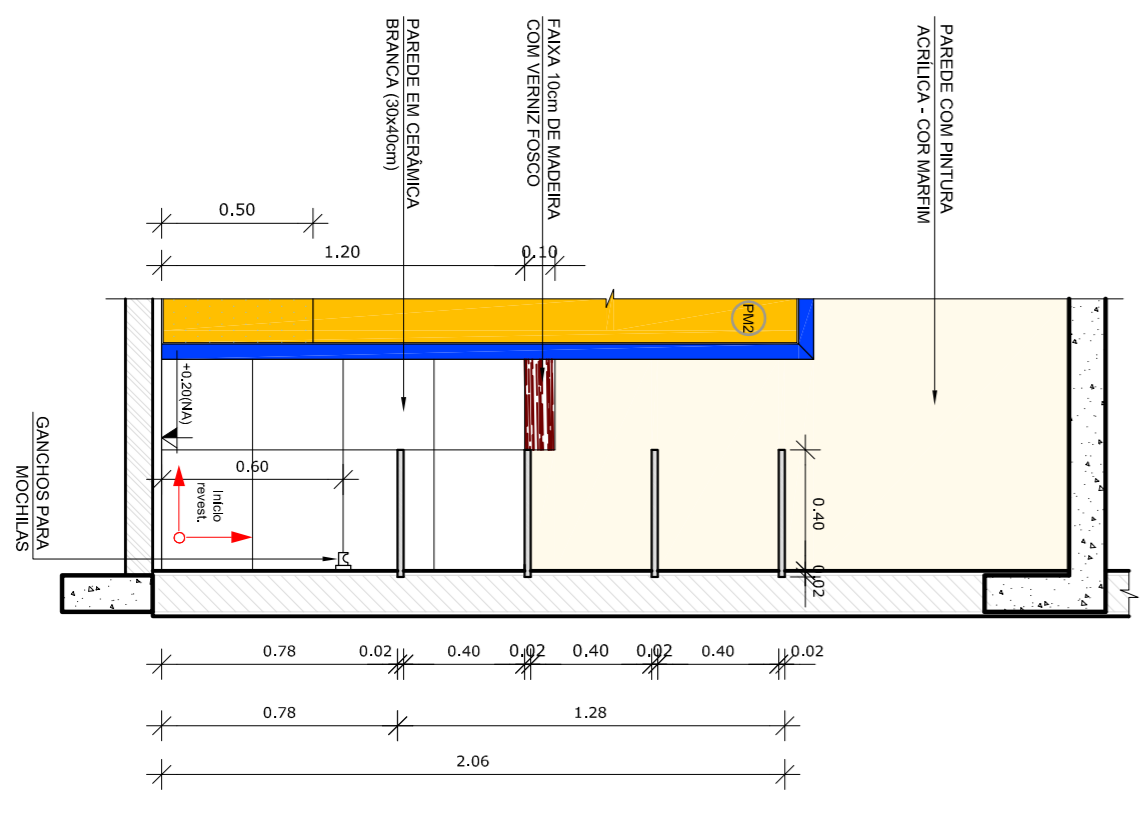

**2** VISTA 03 - CRECHE II  
ESCALA 1/25

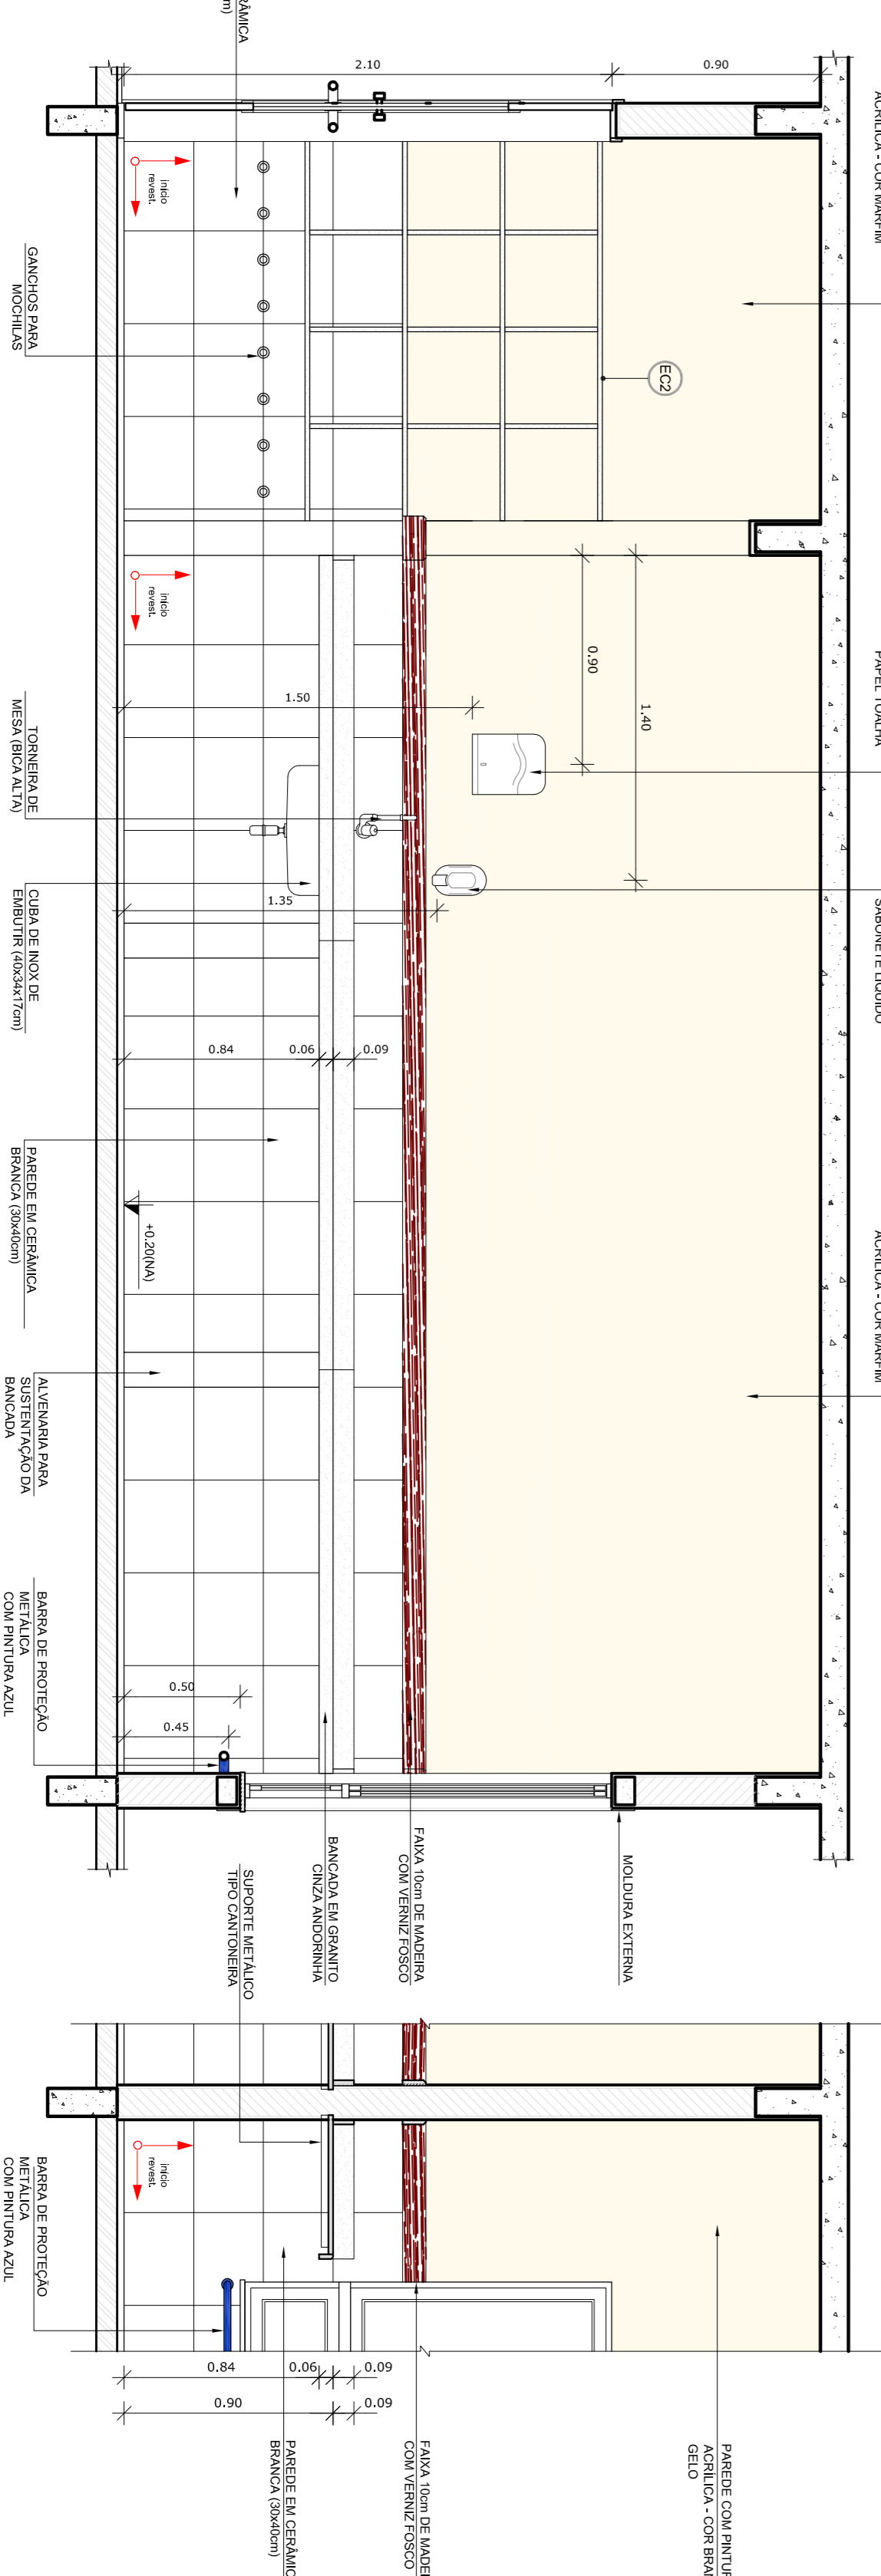

**PROJETO PADRÃO - FNDE**

**FADE** Fundação Nacional do Desenvolvimento da Educação  
Ministério da Educação  
PAÍS RICO E PAÍS SEM POBREZA

**BRASIL** BRASIL

PROPRIETÁRIO:	FADE
ENFEREJO:	FADE
MUNICÍPIO - UF:	FADE
PROPRIETÁRIO	FADE
RESP. TÉCNICO	CREA
AUTOR DO PROJETO	CAU
DIFLO	CREA
PROGRAMA PROINFÂNCIA - PROJETO TIPO B	
PROJETO DE ARQUITETURA	
COORDENAÇÃO	AMPLIAÇÃO BLOCO PEDAGÓGICO 1
CEEST - Coordenação Geral de Infraestrutura Educacional	VISTAS 01 E 02
FORMATO	A1 (BR0253)
REVISÃO	R.00
DATA EMISSÃO	NOVEMBRO 2012
PRONONIA	29/36