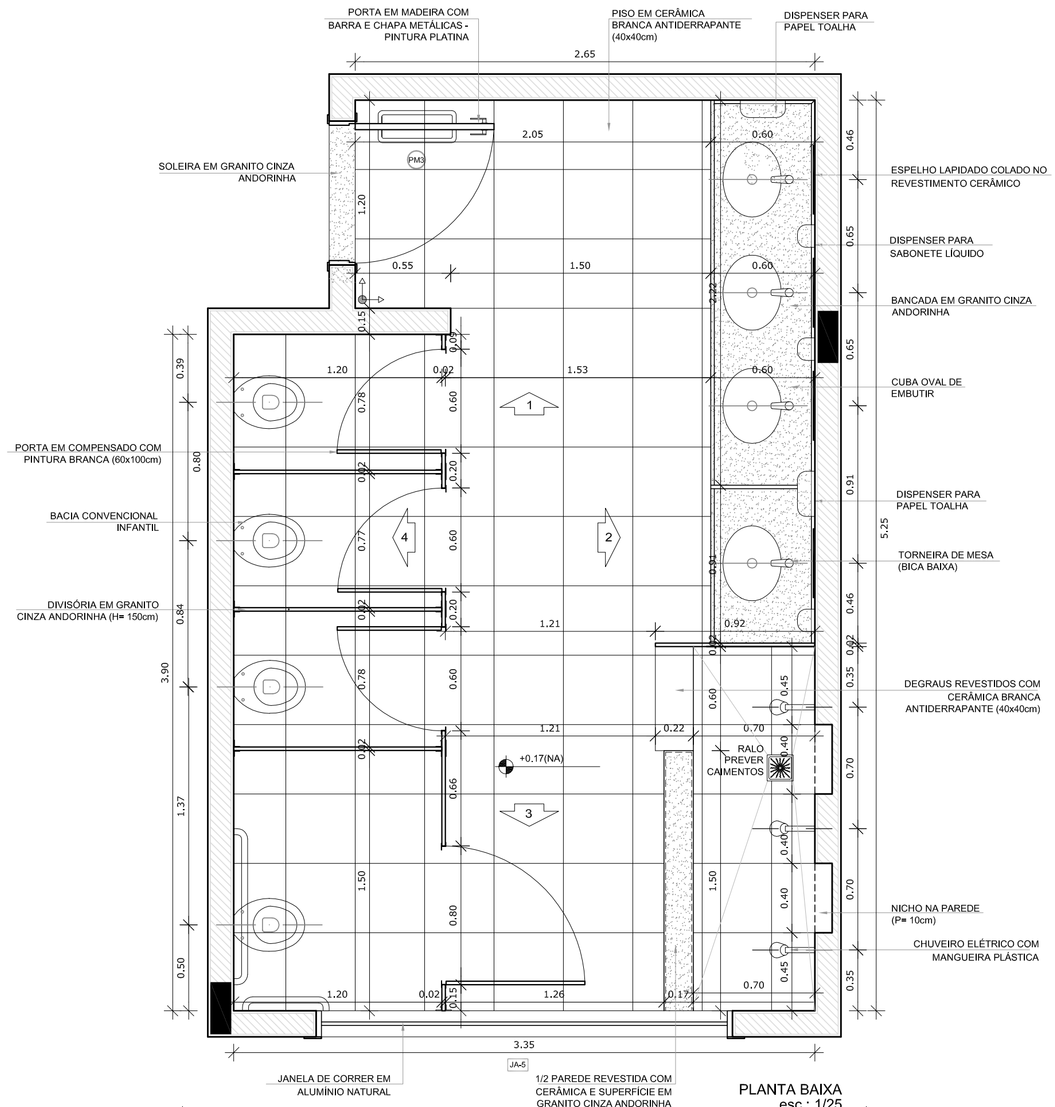


PLANTA BAIXA
esc.: 1/25

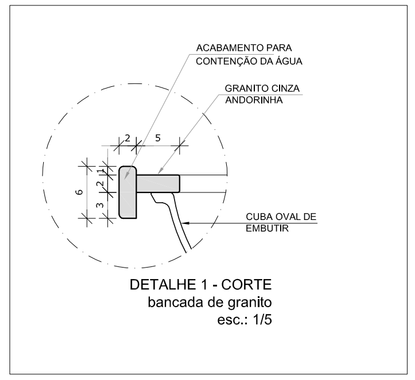


DETALHE 1 - CORTE
bancada de granito
esc.: 1/5

NOTAS
- DIMENSÕES EM METROS;
- COTAS DE NÍVEL EM METROS;
- VERIFICAR POSIÇÃO EXATA DOS PILARES NO PROJETO ESTRUTURAL;
- VERIFICAR DETALHES CONSTRUTIVOS PERTINENTES NAS PRANCHAS DE DETALHAMENTO;
- A PAGINAÇÃO DO REVESTIMENTO DAS PAREDES DEVERÁ SEGUIR O ALINHAMENTO DA PAGINAÇÃO DE PISO;
- EM CASO DE CONFLITO DE INFORMAÇÕES ENTRE O PROJETO GRÁFICO E O CADERNO DE ESPECIFICAÇÕES, PREVALECE A INFORMAÇÃO CONTIDA NOS DESENHOS;
- EM CASO DE CONFLITO DE INFORMAÇÕES ENTRE AS DIMENSÕES DESENHADAS E AS DIMENSÕES INDICADAS NAS COTAS E NÍVEIS, PREVALECE A INFORMAÇÃO CONTIDA NAS INDICAÇÕES DE COTAS E NÍVEIS;
- ALTERAÇÕES NESTE PROJETO SOMENTE COM AUTORIZAÇÃO EXPRESSA DO FNDE

REFERÊNCIAS:
- MEMORIAL DESCRITIVO DO PROJETO;
- ESPECIFICAÇÕES TÉCNICAS DO PROJETO DE ARQUITETURA;
- PLANILHA DE QUANTITATIVOS;
- CADERNO DE ENCARGOS

LEGENDA:

| | | | |
|---|---|---|---|
| +0.00(NA) (0.00(NK)) / +0.00(NA) (0.00(NK)) | INDICAÇÃO NIVEIS PLANTA E CORTE | 1 | INDICAÇÃO DE VISTAS |
| CE01 | INDICAÇÃO DE CORTES | 1 / A1 / 1 | ESPECIFICAÇÕES DE MATERIAIS |
| | INDICAÇÃO DE FACHADAS | X | INDICAÇÃO DE EIXOS |
| JA-X / PMX | INDICAÇÃO DE PORTAS E JANELAS | BCX | INDICAÇÃO DE ELEMENTOS (BANCADAS, PRATELEIRAS E ETC.) |

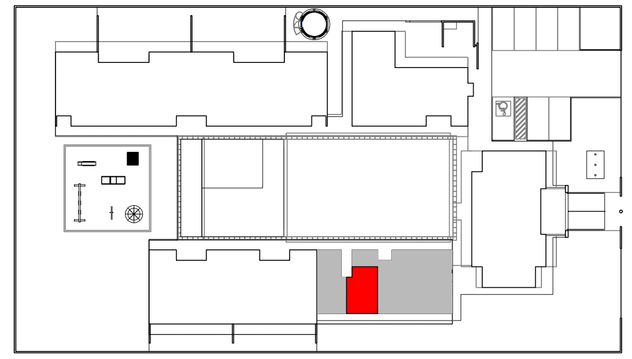

2 CROQUI DE REFERÊNCIA
ESCALA 1/500

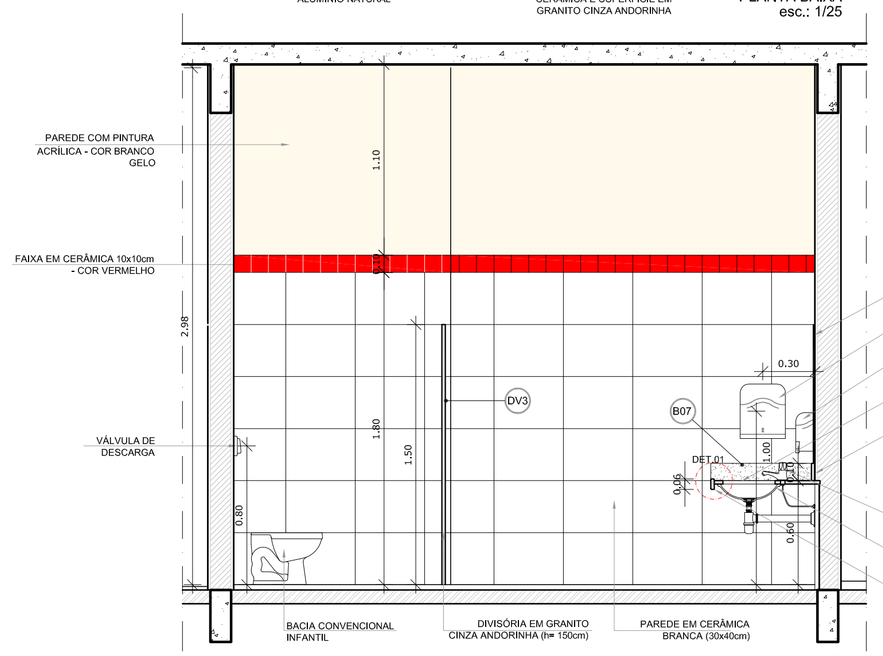


VISTA 1
esc.: 1/25

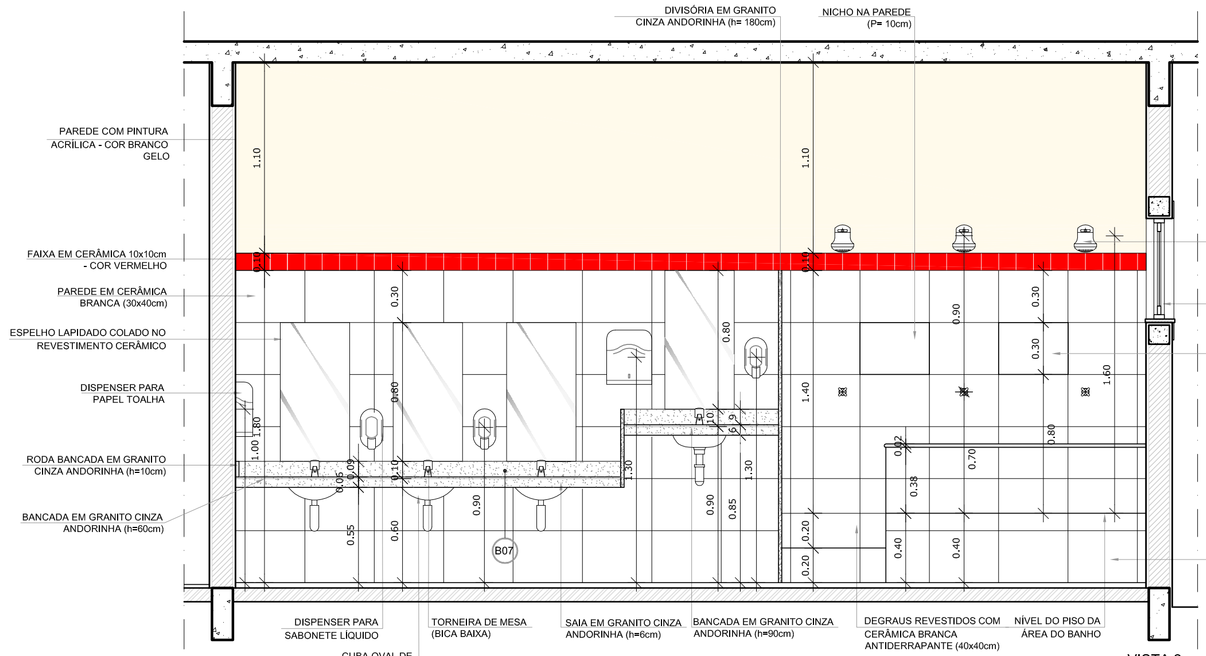


VISTA 2
esc.: 1/25

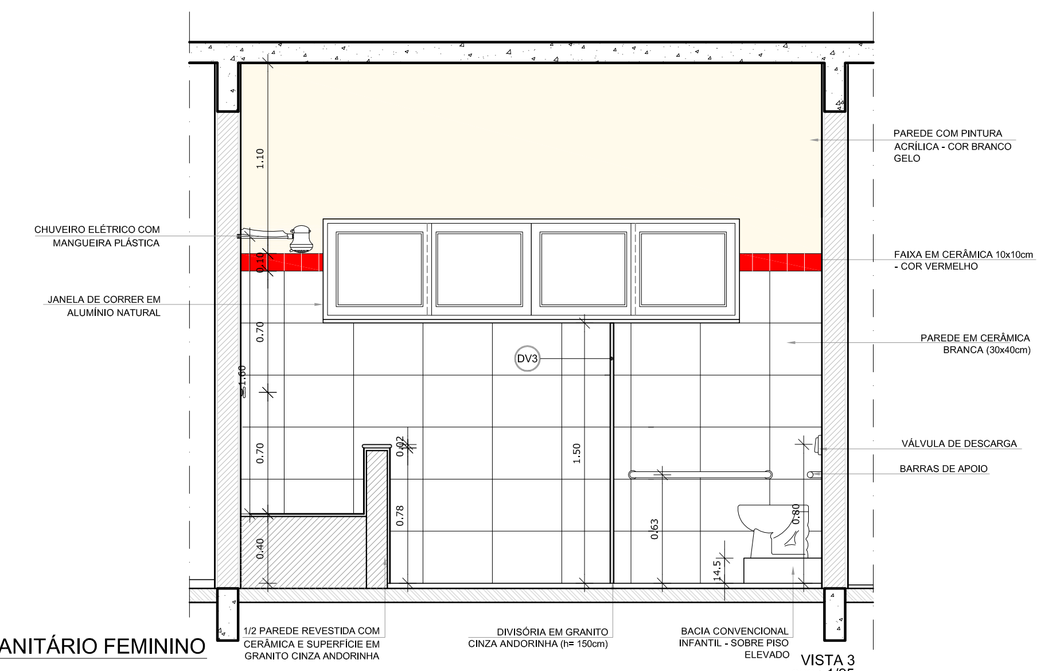


VISTA 3
esc.: 1/25

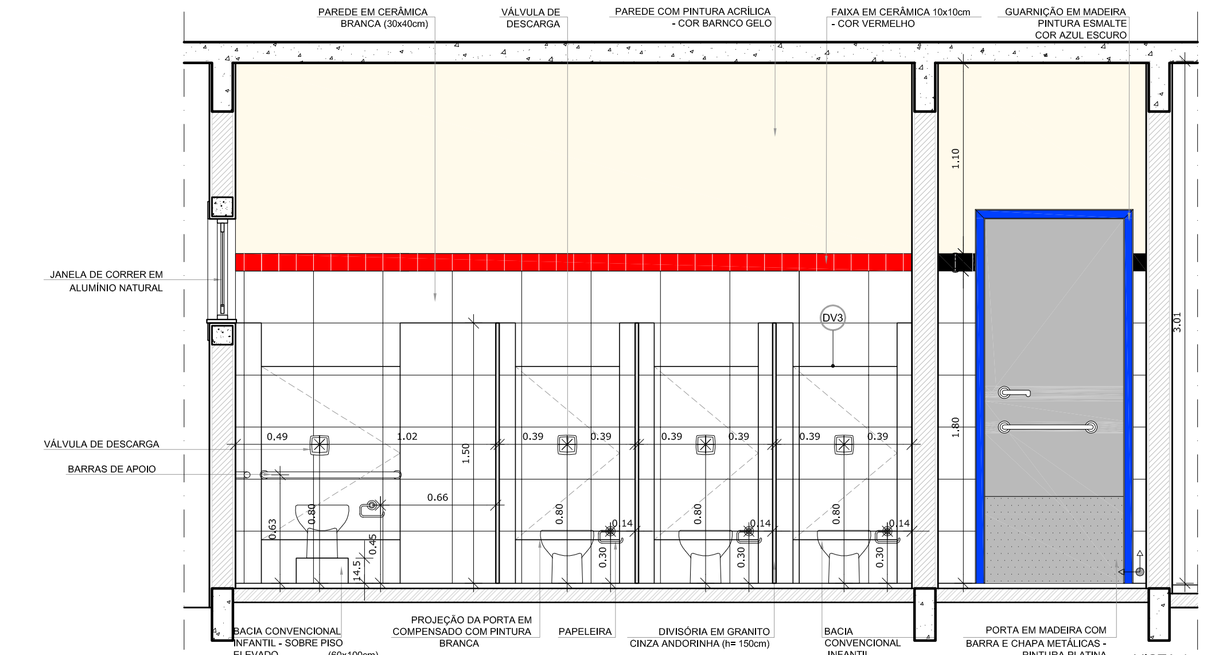


VISTA 4
esc.: 1/25

1 AMPLIAÇÃO SANITÁRIO FEMININO
ESCALA 1/25

FNDE Fundo Nacional de Desenvolvimento da Educação — Ministério da Educação — GOVERNO FEDERAL BRASIL PAÍS RICO É PAÍS SEM POBREZA

# PROJETO PADRÃO - FNDE

PROPRIETÁRIO: :

ENDEREÇO:

MUNICÍPIO – UF:

PROPRIETÁRIO

RESP. TÉCNICO — CREA

AUTOR DO PROJETO — CAU

DLFO | CREA | RA

OBSERVAÇÕES:

## PROGRAMA PROINFÂNCIA - PROJETO TIPO B
PROJETO DE ARQUITETURA

| | | |
|---|---|---|
| COORDENAÇÃO: CGEST - Coordenação Geral de Infraestrutura Educacional | AMPLIAÇÃO BLOCO MULTIUSO SANITÁRIO INFANTIL FEMININO | ARQ |
| FORMATO: A1 (840X594) | REVISÃO: R.00 / R.00 / R.00 — ESCALA: INDICADA — DATA EMISSÃO: NOVEMBRO/ 2012 | PRANCHA: 34/36 |