




6 DETALHE 05 - CALHA DE PISO
ESCALA 1/25

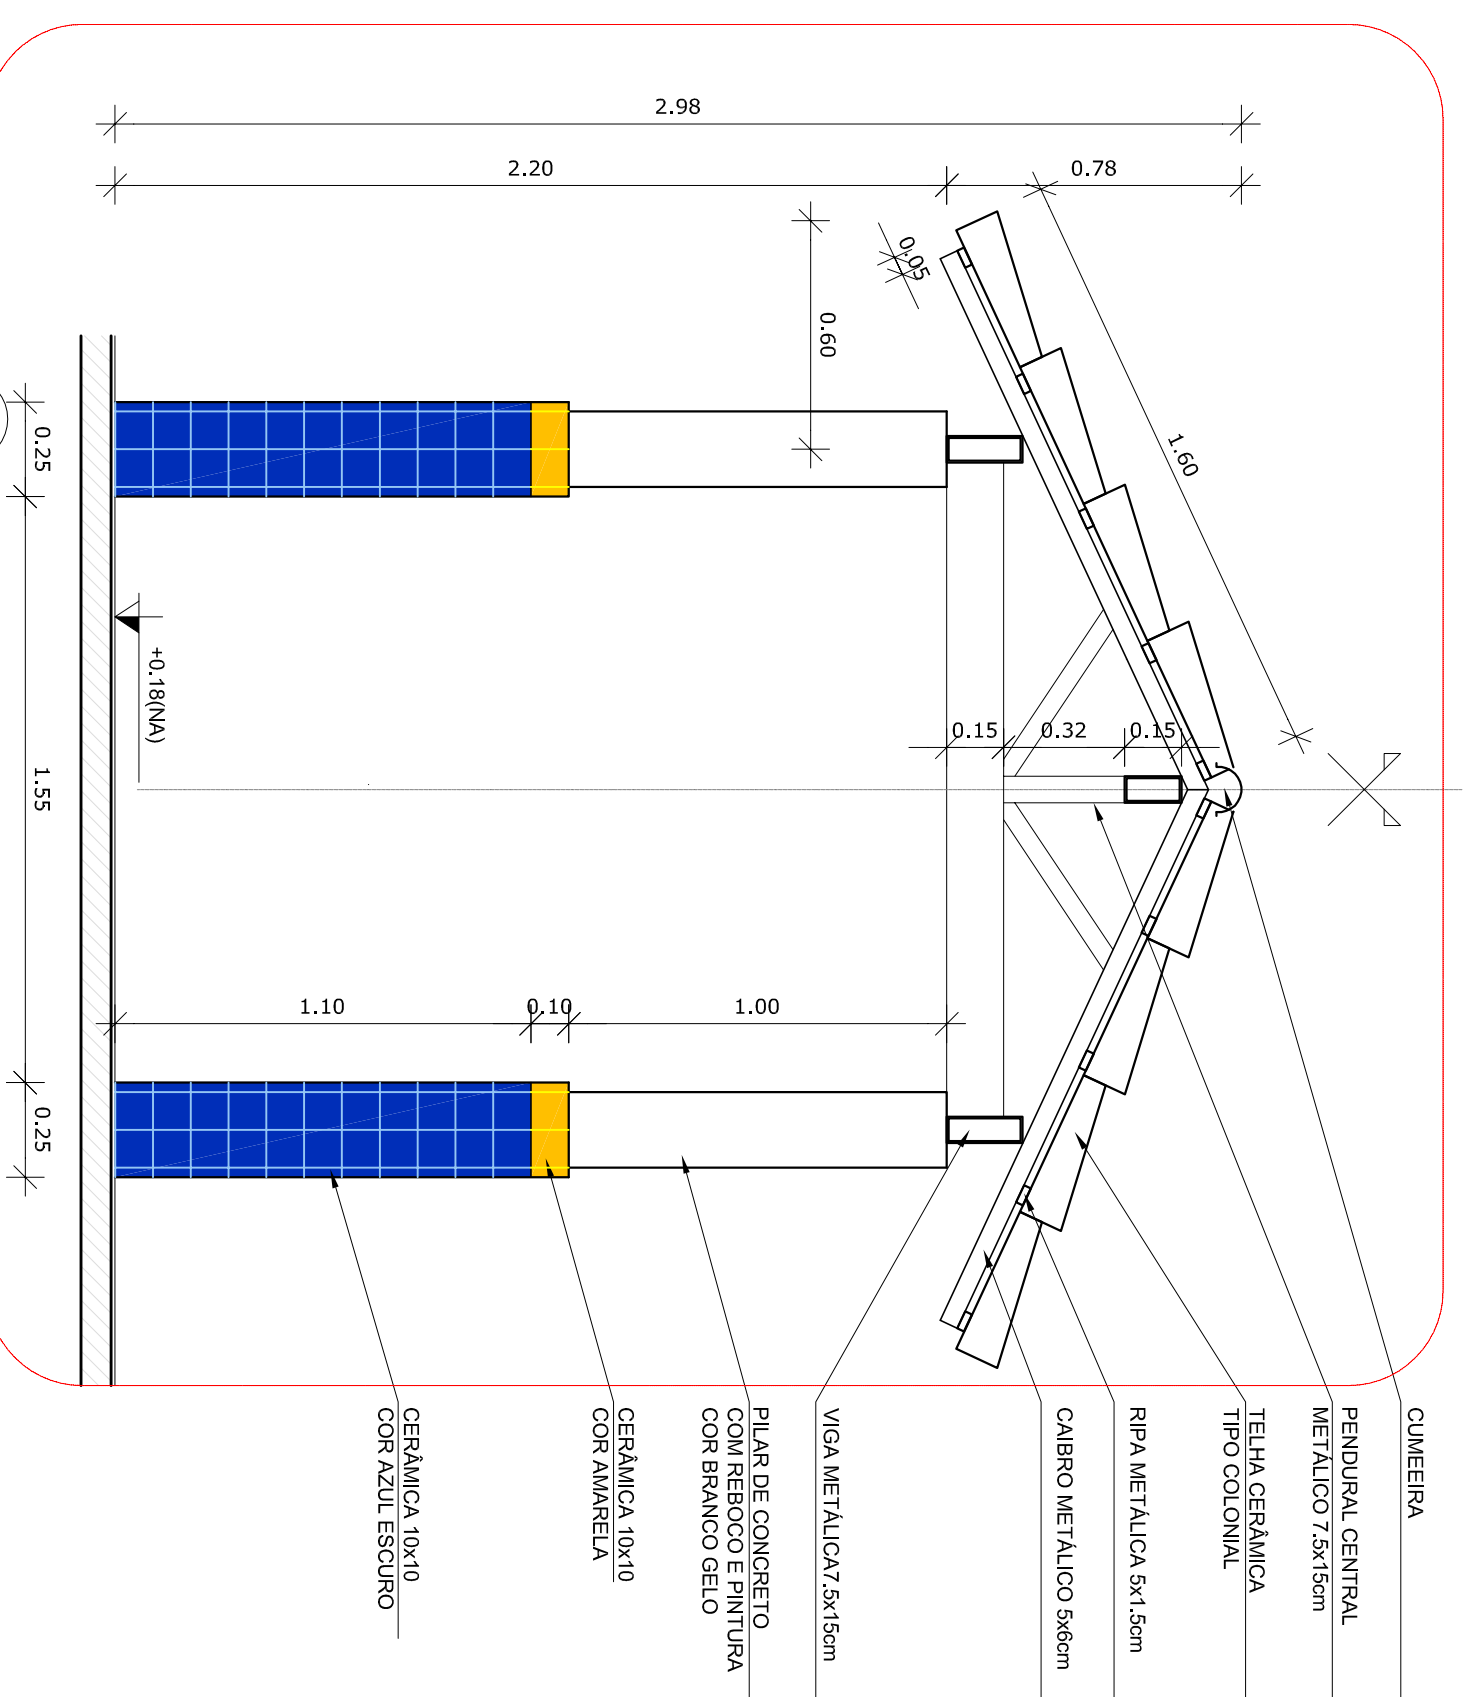


7 DETALHE 06 - PASSARELA
ESCALA 1/25

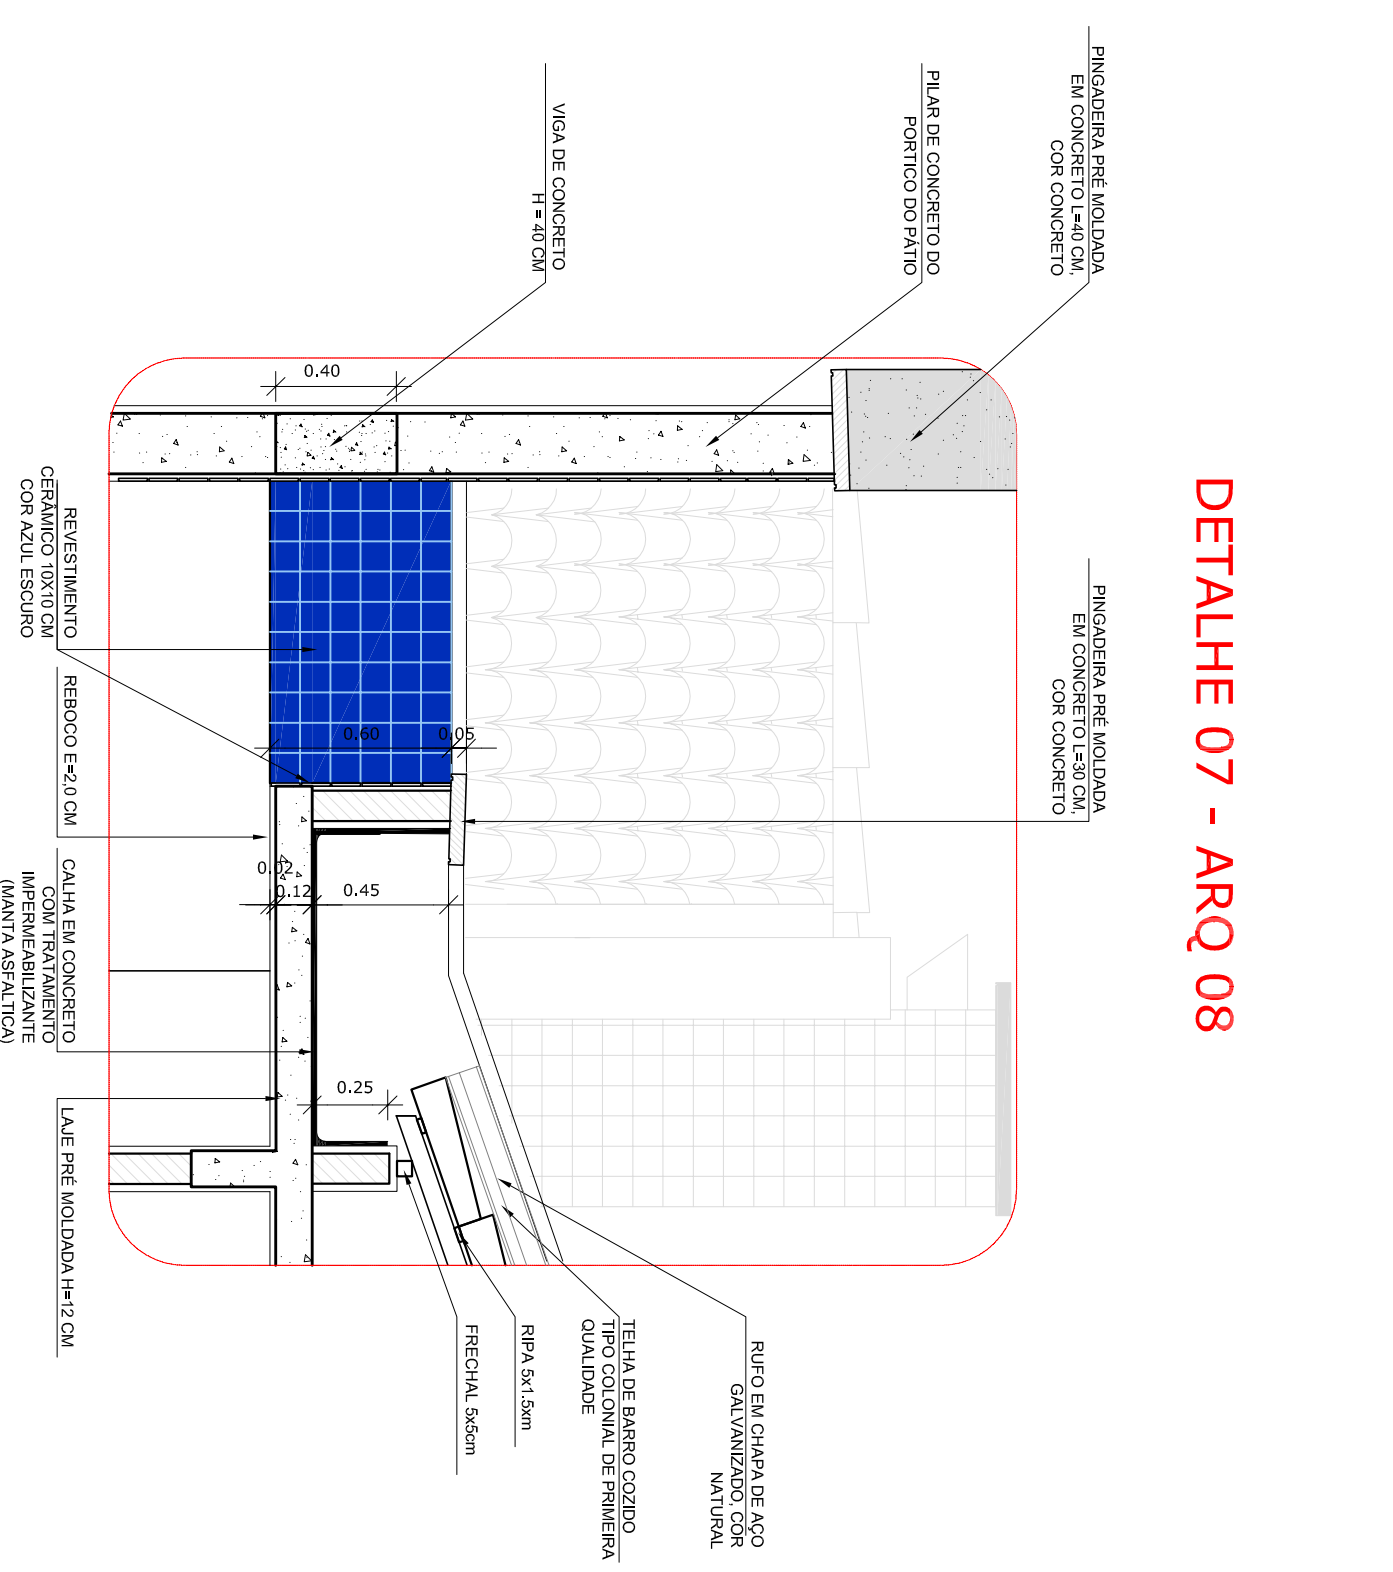


DETALHE 07 - ARQ 08

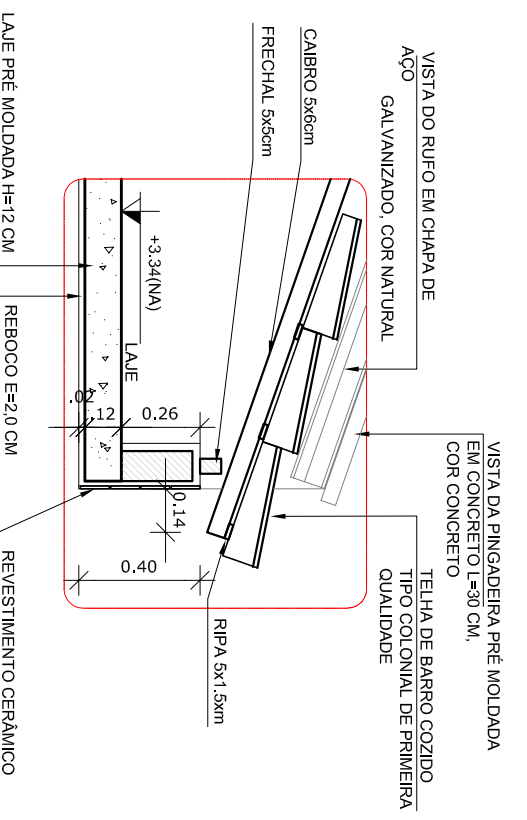


2 DETALHE 01 - BEIRAL
ESCALA 1/25

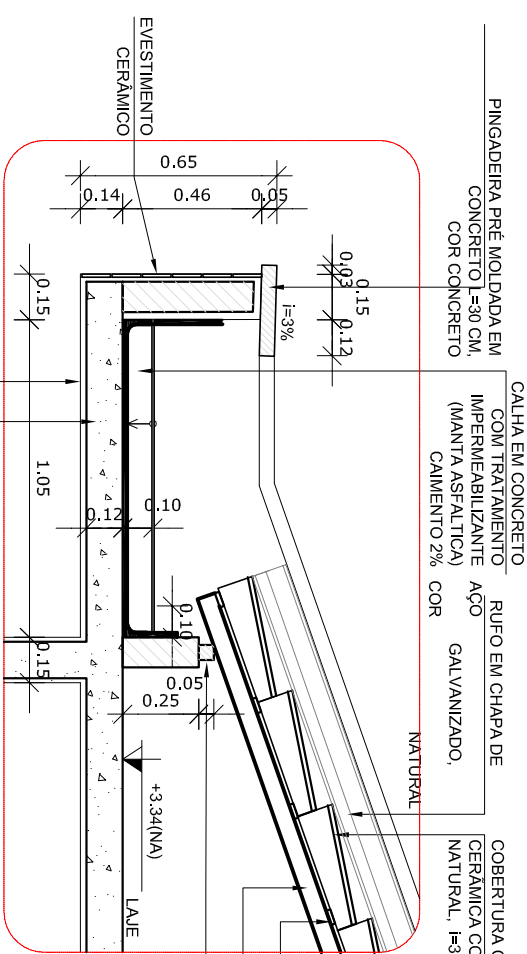


3 DETALHE 02 - CALHA DE COBERTURA
ESCALA 1/25

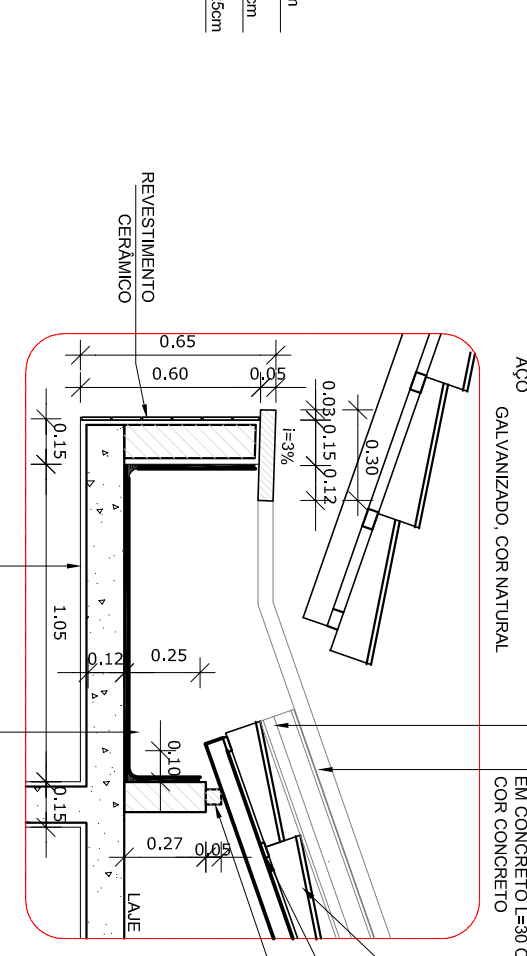


4 DETALHE 03 - CALHA DE ENCONTRO COM PÁTIO
ESCALA 1/25

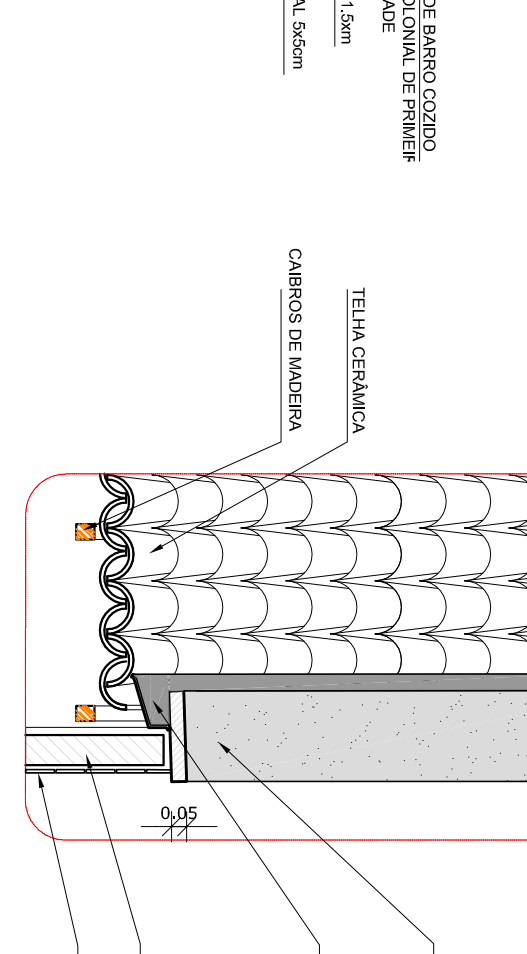


5 DETALHE 04 - PINGADEIRA
ESCALA 1/25

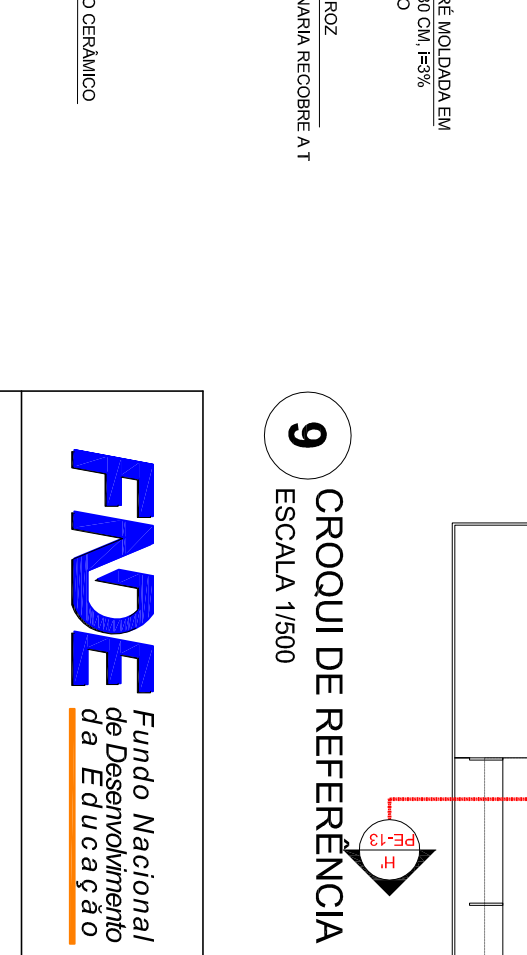

8 DETALHE 05 - LAJE DE LIGAÇÃO
ESCALA 1/25

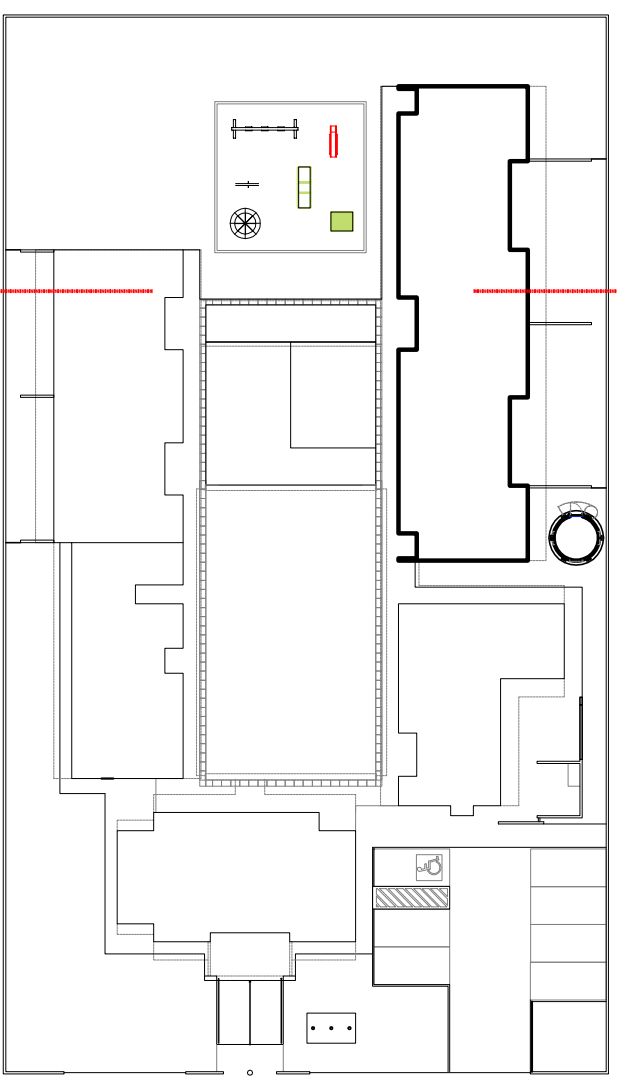

9 CROQUI DE REFERÊNCIA
ESCALA 1/500

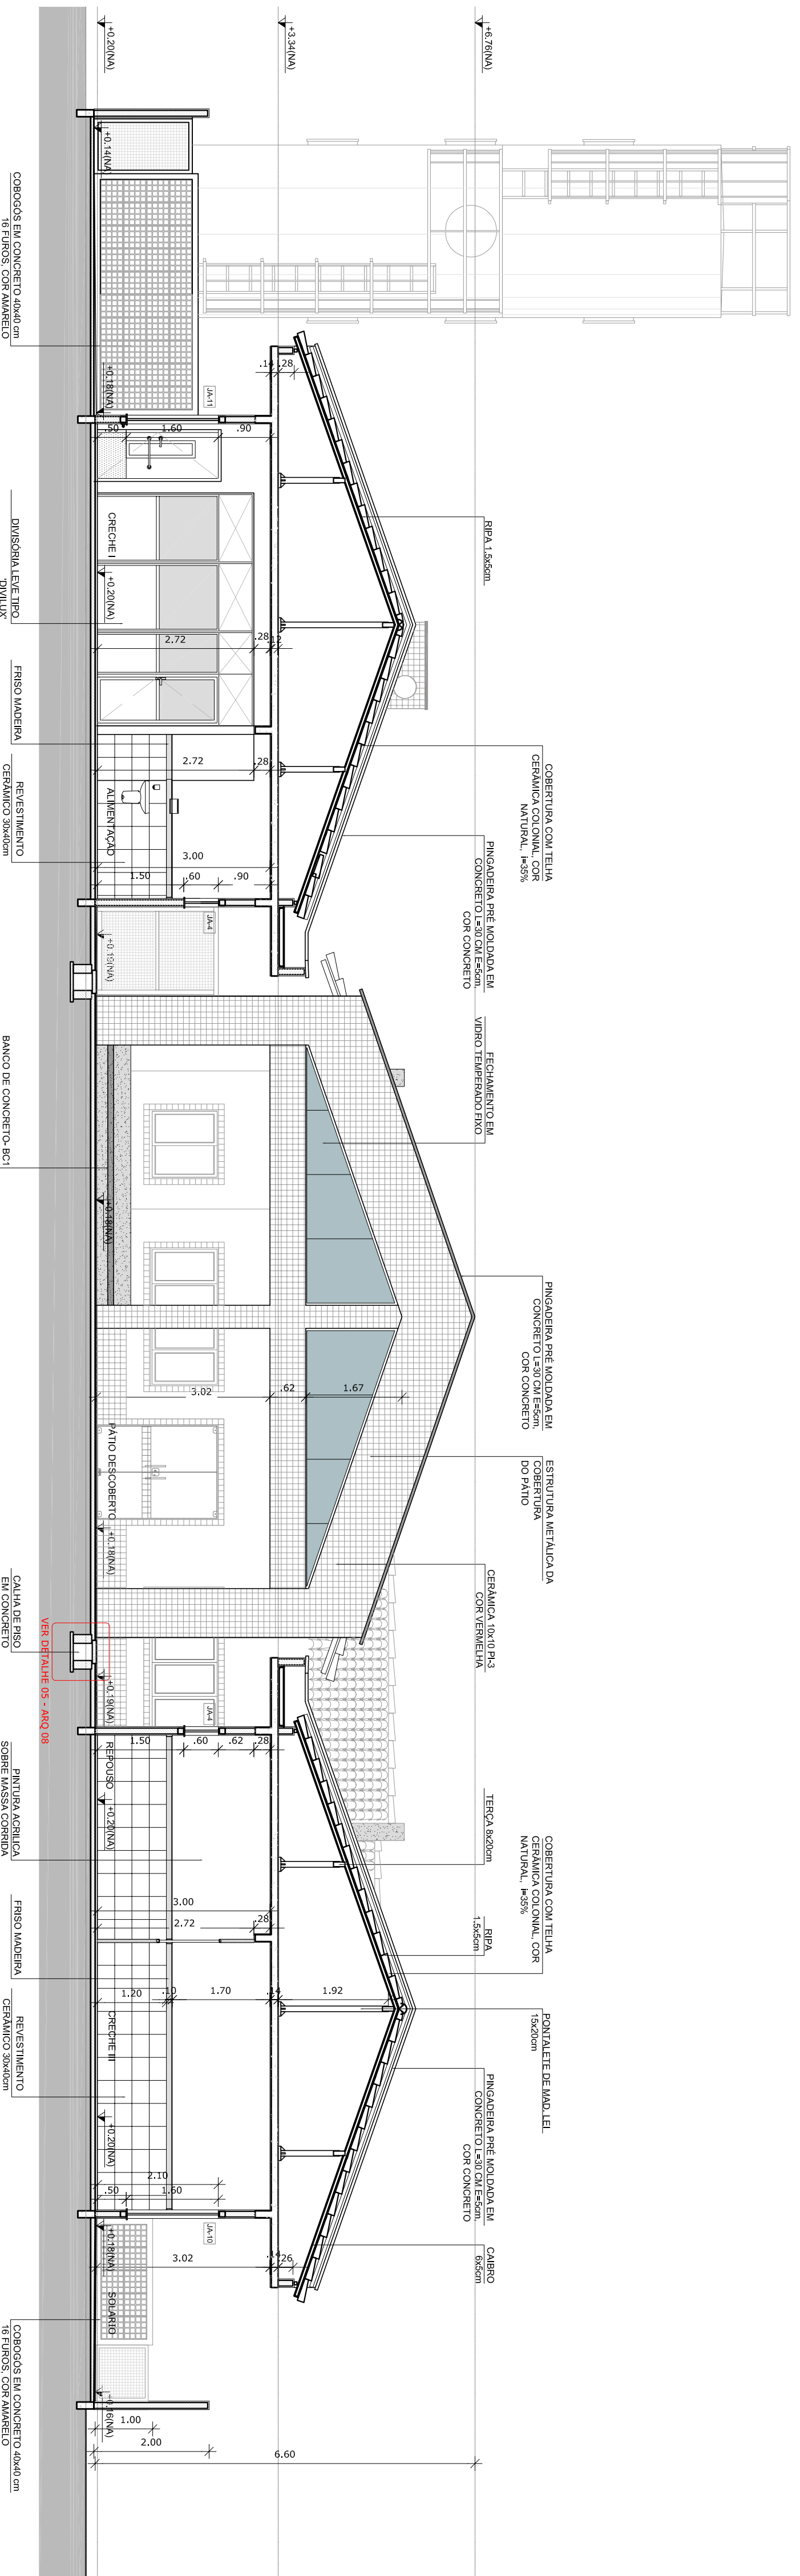

1 CORTE HH
ESCALA 1/75

- NOTAS
- DIMENSÕES EM METROS;
 - COTAS DE NÍVEL EM METROS;
 - VERIFICAR POSIÇÃO EXATA DOS PILARES NO PROJETO ESTRUTURAL;
 - VERIFICAR POSIÇÃO EXATA DOS PILARES EM RELAÇÃO ÀS LINHAS DE DETALHAMENTO;
 - EM CASO DE CONFLITO DE INFORMAÇÕES ENTRE O PROJETO GERÁICO E O CADERNO DE ESPECIFICAÇÕES, PREVALERÁ A INFORMAÇÃO CONTIDA NOS DESENHOS;
 - EM CASO DE CONFLITO DE INFORMAÇÕES ENTRE AS DIMENSÕES DESENHADAS E AS DIMENSÕES INDICADAS NAS COTAS E NÍVEIS, PREVALERÁ A INFORMAÇÃO CONTIDA NAS INDICAÇÕES DE COTAS E NÍVEIS;
 - ALTERAÇÕES NESSE PROJETO SOMENTE COM AUTORIZAÇÃO EXPRESSA DO FNDE
- REFERÊNCIAS:
- MEMORIAL DESCRITIVO DO PROJETO;
 - ESPECIFICAÇÕES TÉCNICAS DO PROJETO DE ARQUITETURA;
 - PLANILHA DE QUANTITATIVOS;
 - CADERNO DE ENCARGOS

LEGENDA:

	INDICAÇÃO NÍVEL PLANTA E CORTE		INDICAÇÃO DE VISTAS
	INDICAÇÃO DE CORTES		ESPECIFICAÇÕES DE MATERIAS
	INDICAÇÃO DE FACHADAS		INDICAÇÃO DE EIXOS
	INDICAÇÃO DE PORTAS E JANELAS		INDICAÇÃO DE ELEMENTOS (BARRAS, TRANSVERSAS E ITDS)

PROJETO PADRÃO - FNDE

PROPRIETÁRIO: FINEDE

ENFEREÇO: FINEDE

MUNICÍPIO - UF: FINEDE

PROPRIETÁRIO: FINEDE

RESP. TÉCNICO: FINEDE

AUTOR DO PROJETO: FINEDE

DIFEO: FINEDE

PROGRAMA PROINFÂNCIA - PROJETO TIPO B

PROJETO DE ARQUITETURA

CORTES TRANSVERSAIS

CORTE HH - DETALHES

ARQ

08/36