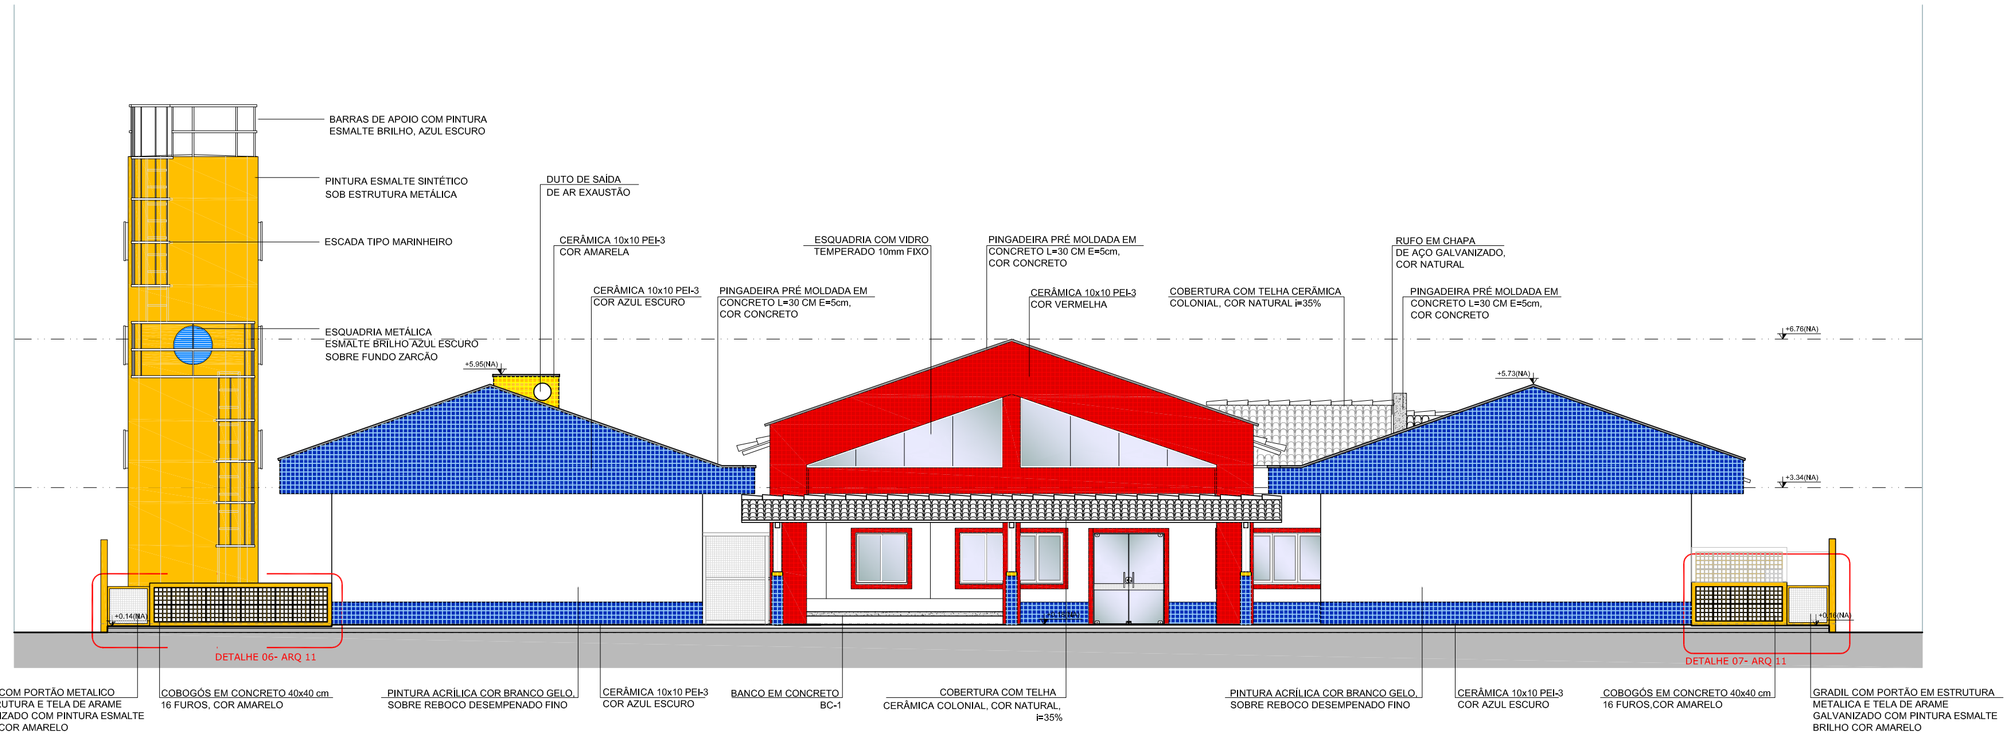

2 FACHADA 2 - POSTERIOR
ESCALA 1/100

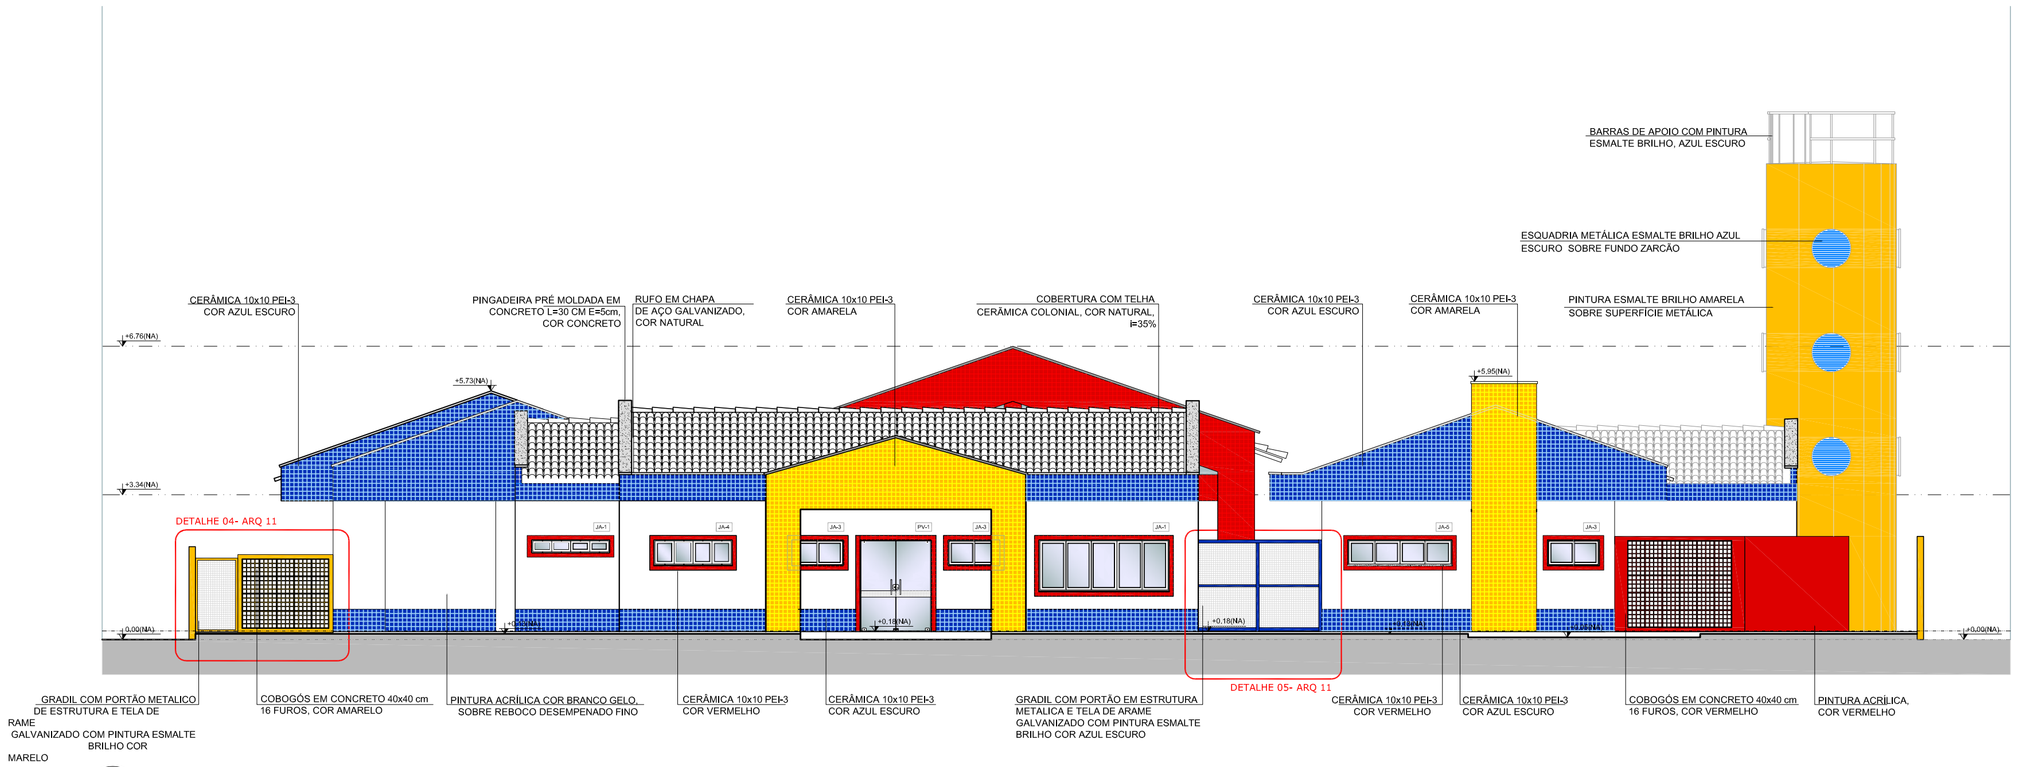

1 FACHADA 1 - PRINCIPAL
ESCALA 1/100

NOTAS

- DIMENSÕES EM METROS;
- COTAS DE NÍVEL EM METROS;
- VERIFICAR POSIÇÃO EXATA DOS PILARES NO PROJETO ESTRUTURAL;
- VERIFICAR DETALHES CONSTRUTIVOS PERTINENTES NAS PRANCHAS DE DETALHAMENTO;
- EM CASO DE CONFLITO DE INFORMAÇÕES ENTRE O PROJETO GRÁFICO E O CADERNO DE ESPECIFICAÇÕES, PREVALECE A INFORMAÇÃO CONTIDA NOS DESENHOS;
- EM CASO DE CONFLITO DE INFORMAÇÕES ENTRE AS DIMENSÕES DESENHADAS E AS DIMENSÕES INDICADAS NAS COTAS E NÍVEIS, PREVALECE A INFORMAÇÃO CONTIDA NAS INDICAÇÕES DE COTAS E NÍVEIS;
- ALTERAÇÕES NESTE PROJETO SOMENTE COM AUTORIZAÇÃO EXPRESSA DO FNDE

REFERÊNCIAS:

- MEMORIAL DESCRITIVO DO PROJETO;
- ESPECIFICAÇÕES TÉCNICAS DO PROJETO DE ARQUITETURA;
- PLANILHA DE QUANTITATIVOS;
- CADERNO DE ENCARGOS

LEGENDA:

+0.00(NA) +0.00(NO)	INDICAÇÃO NIVEIS PLANTA E CORTE		INDICAÇÃO DE VISTAS
	INDICAÇÃO DE CORTES	1 1	ESPECIFICAÇÕES DE MATERIAIS
	INDICAÇÃO DE FACHADAS	X	INDICAÇÃO DE EIXOS
JA-X PMX	INDICAÇÃO DE PORTAS E JANELAS	BCX	INDICAÇÃO DE ELEMENTOS (BANCADAS, PRATELEIRAS E ETC.)

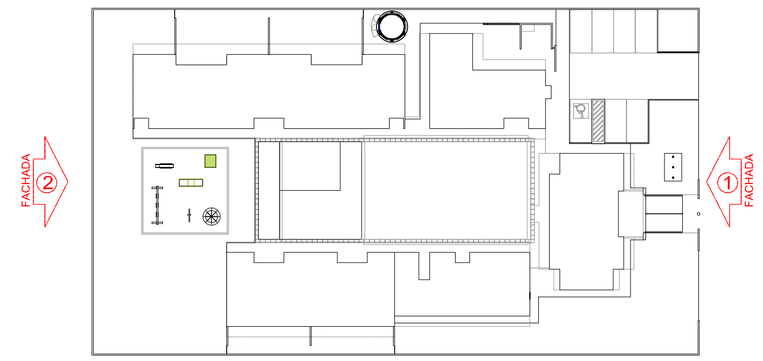

3 CROQUI DE REFERÊNCIA
ESCALA 1/500

FNDE Fundo Nacional de Desenvolvimento da Educação — Ministério da Educação — GOVERNO FEDERAL BRASIL PAÍS RICO É PAÍS SEM POBREZA

PROJETO PADRÃO - FNDE

PROPRIETÁRIO: :

ENDEREÇO:

MUNICÍPIO – UF:

PROPRIETÁRIO

RESP. TÉCNICO — CREA

AUTOR DO PROJETO — CAU

DLFO

CREA

RA

OBSERVAÇÕES:

MAPA DE ESQUADRIAS

LEGENDA DE PORTAS - PORTAS EM MADEIRA COM PINTURA OU PORTA DE VIDRO

REF.	Dimensões (cm)	Quantidade	TIPO	AMBIENTES
P01	80 x 210	15	01 folha, de abrir, lisa, em madeira	Secretaria / Diretoria / Sl. Reuniões / Almox / Sanitários Administração/ Serviço / Vestiários
P02	80 x 210	17	01 folha, de abrir, em madeira, c/ visor de vidro, chapa e barra metálica	Salas de aula/acess (Creches I, II & Pré escola) Sala Multiuso
P03	80 x 210	04	01 folha, de abrir, em madeira, c/ chapa e barra metálica	Sanitários e PNE I e II
P04	60 x 210	04	01 folha, de abrir, com veneziana, em madeira	DML / Rack / Cia Tel / Cia Elet.
P05	80 x 210	03	01 folha, de abrir, com veneziana, em madeira	Despensa/Rouparia/Cozinha
P06	60 x 160	10	01 folha, de abrir, lisa, em madeira	Sanitário feminino e sanitário masculino adulto Vestiário feminino e vestiário masculino
P07	60 x 100	06	01 folha, de abrir, lisa, em madeira	Sanitário feminino infantil e sanitário masculino infantil
P08	80 x 100	02	01 folha, de abrir, lisa, em madeira	Sanitarios P N E, infantio
P09	160 x 210	02	02 folhas, de abrir, em vidro temperado	Acessos do Bloco Administrativo

* AS JANELAS DA COZINHA E LACTÁRIO DEVEM PREVER TELA.

LEGENDA DE JANELAS - JANELAS EM ALUMÍNIO

REF.	Dimensões (cm)	Área (m²)	Quantidade	ÁreaTotal(m²)	h do peitoril (cm) / TIPO	AMBIENTES
JA-1	180 x 30	0,54	06	3,24	180 cm / pivotante, de alumínio	Sanitários do Bloco Administrativo / Sanitários PNE
JA-2	60 x 90	0,54	06	3,24	120 cm / de abrir, de alumínio	Rouparia / Lavanteria / Lactário* / Cozinha
JA-3	120 x 60	0,72	04	3,60	150 cm (cozinha) e 180 cm / de correr, de alumínio	Cozinha* / Rack / DML/ Recepção
JA-4	180 x 60	1,08	21	22,68	150 cm e 180 cm (vestiários) / pivotante, de alumínio	Creches I, II, III / Pré-escola / Almoxarifado / Vestiários
JA-5	240 x 60	1,44	07	10,08	150 cm (sanitários infantis) e 180 cm / de correr, de alumínio	Sanitários infantis do Bloco Multiuso e Despensa
JA-6	120 x 120	1,44	04	5,76	120 cm e 90 cm (secretaria) / de correr, de alumínio	Secretaria / Cozinha* / Lactário* / Lavanteria
JA-7	180 x 120	2,16	01	2,16	120 cm / de correr, de alumínio	Cozinha*
JA-8	240 x 120	2,88	02	5,76	120 cm e 90 cm (cirecação) / de correr de alumínio	Lavanteria / Direção
JA-9	300 x 120	3,60	02	7,20	90 cm / de correr, de alumínio	Secretaria / Sala dos professores
JA-10	240 x 160	3,84	04	15,36	50 cm / de correr, de alumínio	Creche III / Pré-escola
JA-11	360 x 160	5,76	05	28,80	50 cm / de correr, de alumínio	Creches I e II / Multiuso

LEGENDA

BANCADAS - B

B01	GRANITO CINZA ANDORINHA • esp. 2 cm • 5,25x 0,6H=0,9 m• APOIO CRECHES I e II *
B02	GRANITO CINZA ANDORINHA • esp. 2 cm • 2.0X0,6H=0,9 e 0,6 m • SANIT., CRECHES II *
B03	GRANITO CINZA ANDORINHA • esp. 2 cm • 2,85x0,6H=0,9 m • APOIO SANITÁRIO CRECHE II *
B04	GRANITO CINZA ANDORINHA • esp. 2 cm • 1,2x0,70H=0,9 m • TROCADOR CRECHES II *
B05	GRANITO CINZA ANDORINHA • esp. 2 cm • 5,05x0x0,65H=0,9 m • FRALDÁRIO CRECHE I *
B06	GRANITO CINZA ANDORINHA • esp. 2 cm • 3,4x0,6H=0,9 m • CRECHE III *
B07	GRANITO CINZA ANDORINHA • esp. 2 cm • 3,12x0,6H=0,9 m • SANIT, I e II (MASC., E FEM.) *
B08	GR, CINZA ANDORINHA • esp. 2 cm • 1,17x0,6H=0,9 m • SANIT, ADM, (MASC., E FEM.) *
B09	GR, CINZA ANDORINHA • esp. 2 cm • 1,8x0,4H=1,2 m • SECRETARIA/RECEPÇÃO *
B10	GR, CINZA ANDORINHA • esp. 2 cm • 1,0x0,6H=0,9 m • VESTIÁRIO MASCULINO *
B11	GR, CINZA ANDORINHA • esp. 2 cm • 1,3x0,55H=0,9 m • VESTIÁRIO FEMININO *
B12	GR, CINZA ANDORINHA • esp. 2 cm • 1,5x0,6H=0,9 m • LACTÁRIO *
B13	GR, CINZA ANDORINHA • esp. 2 cm • 2,0x0,6H=0,7 m • BUFFET *
B14	GR, CINZA ANDORINHA • esp. 2 cm • 2,6x0,6H=0,9 m • PREPAROS COZINHA *
B15	GR, CINZA ANDORINHA • esp. 2 cm • 3,15x0,7H=0,9 m • LAVAGEM COZINHA *
B16	GR, CINZA ANDORINHA • esp. 2 cm • 2,25x0,6H=0,9 m • PREPARO LANCHES COZINHA *
B17	GR, CINZA ANDORINHA • esp. 2 cm • 2,85x0,6H=0,9 m • APOIO COCÇÃO COZINHA *
B18	GR, CINZA ANDORINHA • esp. 2 cm • 3,45x0,6H=0,9 m • LAVANDERIA *
B19	GR, CINZA ANDORINHA • esp. 2 cm • 4,8x0,7H=0,9 m • ÁREA DE SERVIÇO EXTERNA *
B20	GR, CINZA ANDORINHA • esp. 2 cm • 1,2x0,55H=0,6 m • REFEITÓRIO *

BANCO DE CONCRETO - BC

BC1	CONCRETO • 4,525X,095 • PÁTIO COBERTO *
BC2	CONCRETO • 4,390X0,60 • RECEPÇÃO DA ADMINISTRAÇÃO *

COBOGÓS - CB

CB1	CONCRETO 40X40x10 cm • 16 furos • 4,20x1,10x0,10 (LxAxP) • SOLÁRIOS CRECHES I e II
CB2	CONCRETO 40X40x10 cm • 16 furos • 2,20x1,20x0,10 (LxAxP) • SOLÁRIOS CRECHES III e PRÉ *
CB3	CONCRETO 40X40x10 cm • 16 furos • 3,60x2,20x0,10 (LxAxP) • PÁTIO DE SERVIÇO *

DIVISÓRIAS - DV

DV1	LEVES TIPO DIVILUX • 35 mm • 4,05x2,72x0,035 (LxAxP) • REPOUSO CRECHES I e II *
DV2	LEVES TIPO DIVILUX • 35 mm • 2,85x2,72x0,035 (LxAxP) • REPOUSO CRECHES III
DV3	GRANITO CINZA ANDORINHA • espessura 2 cm e H=1,50m • SANITÁRIO CRECHE III E SANITÁRIOS INFANTIS MASCULINO E FEMININO *
DV4	GRANITO CINZA ANDORINHA • espessura 2 cm e H=1,80m • SANITÁRIOS DO BLOCO ADMINISTRATIVO E VESTIÁRIOS MASCULINO E FEMININO

ESCANINHOS - EC

EC1	GRANITO CINZA ANDORINHA • espessura 2 cm • CRECHES I *
EC2	GRANITO CINZA ANDORINHA • espessura 2 cm • CRECHES II *
EC3	GRANITO CINZA ANDORINHA • espessura 2 cm • CRECHES III *

GRADIL - GR

GR1	METALON E ARAME GALVANIZADO • AZUL • BLC. PEDAGÓGICO 1 E BLC. SERVIÇO *
GR2	METALON E ARAME GALVANIZADO • AZUL • PÁTIO DE SERVIÇO E DIVISA *
GR3	METALON E ARAME GALVANIZADO • AZUL • BLC. SERVIÇO E BLC. ADMINISTRATIVO *
GR4	METALON E ARAME GALVANIZADO • AZUL • BLC. ADM. E BLC. PEDAGÓGICO 2 *

PRATELEIRA - PT

PT1	GRANITO CINZA ANDORINHA • espessura 2 cm • 5,85 m(P=0,4 e 0,5 m • MULTIUSO *
PT2	GRANITO CINZA ANDORINHA • espessura 2 cm • 6,50 m(P=0,4 m (X3)• ALMOXARIFADO *
PT3	GRANITO CINZA ANDORINHA • espessura 2 cm • 1,05 m(P =0,50 m (x4) • COZINHA *
PT4	GRANITO CINZA ANDORINHA • espessura 2 cm • 1,20 m(P=0,65 m (x4) • COZINHA *
PT5	GRANITO CINZA ANDORINHA • espessura 2 cm • 8,65 m(P=0,30 e 0,5m (X3) •DESPENSA *
PT6	GRANITO CINZA ANDORINHA • espessura 2 cm • 1,80 m(P=0,30 m (X3) • DML *
PT7	GRANITO CINZA ANDORINHA • espessura 2 cm • 3,45 m(P=0,3 m (x1) • LAVANDERIA *
PT8	GRANITO CINZA ANDORINHA • espessura 2 cm • 3,45 m(P=0,3 e 0,4 m (x2) • ROUPARIA *
PT9	GRANITO CINZA ANDORINHA • espessura 2 cm • 1,05 m(P=0,4 m (X3) •CIRCULAÇÃO SERVIÇO

* VER AMPLIAÇÕES E DETALHES ESPECÍFICOS

PROGRAMA PROINFÂNCIA - PROJETO TIPO B
PROJETO DE ARQUITETURA

COORDENAÇÃO: CGEST - Coordenação Geral de Infraestrutura Educacional

FACHADAS
FACHADAS 01 E 02

ARQ

FORMATO	REVISÃO	ESCALA	PRANCHA
A1 (840X594)	R.00 R.00 R.00	1/100	09/36
		DATA EMISSÃO NOVEMBRO/ 2012	